




**ՀԱՏԱԿԱԳԻԾ Մ 1:75**

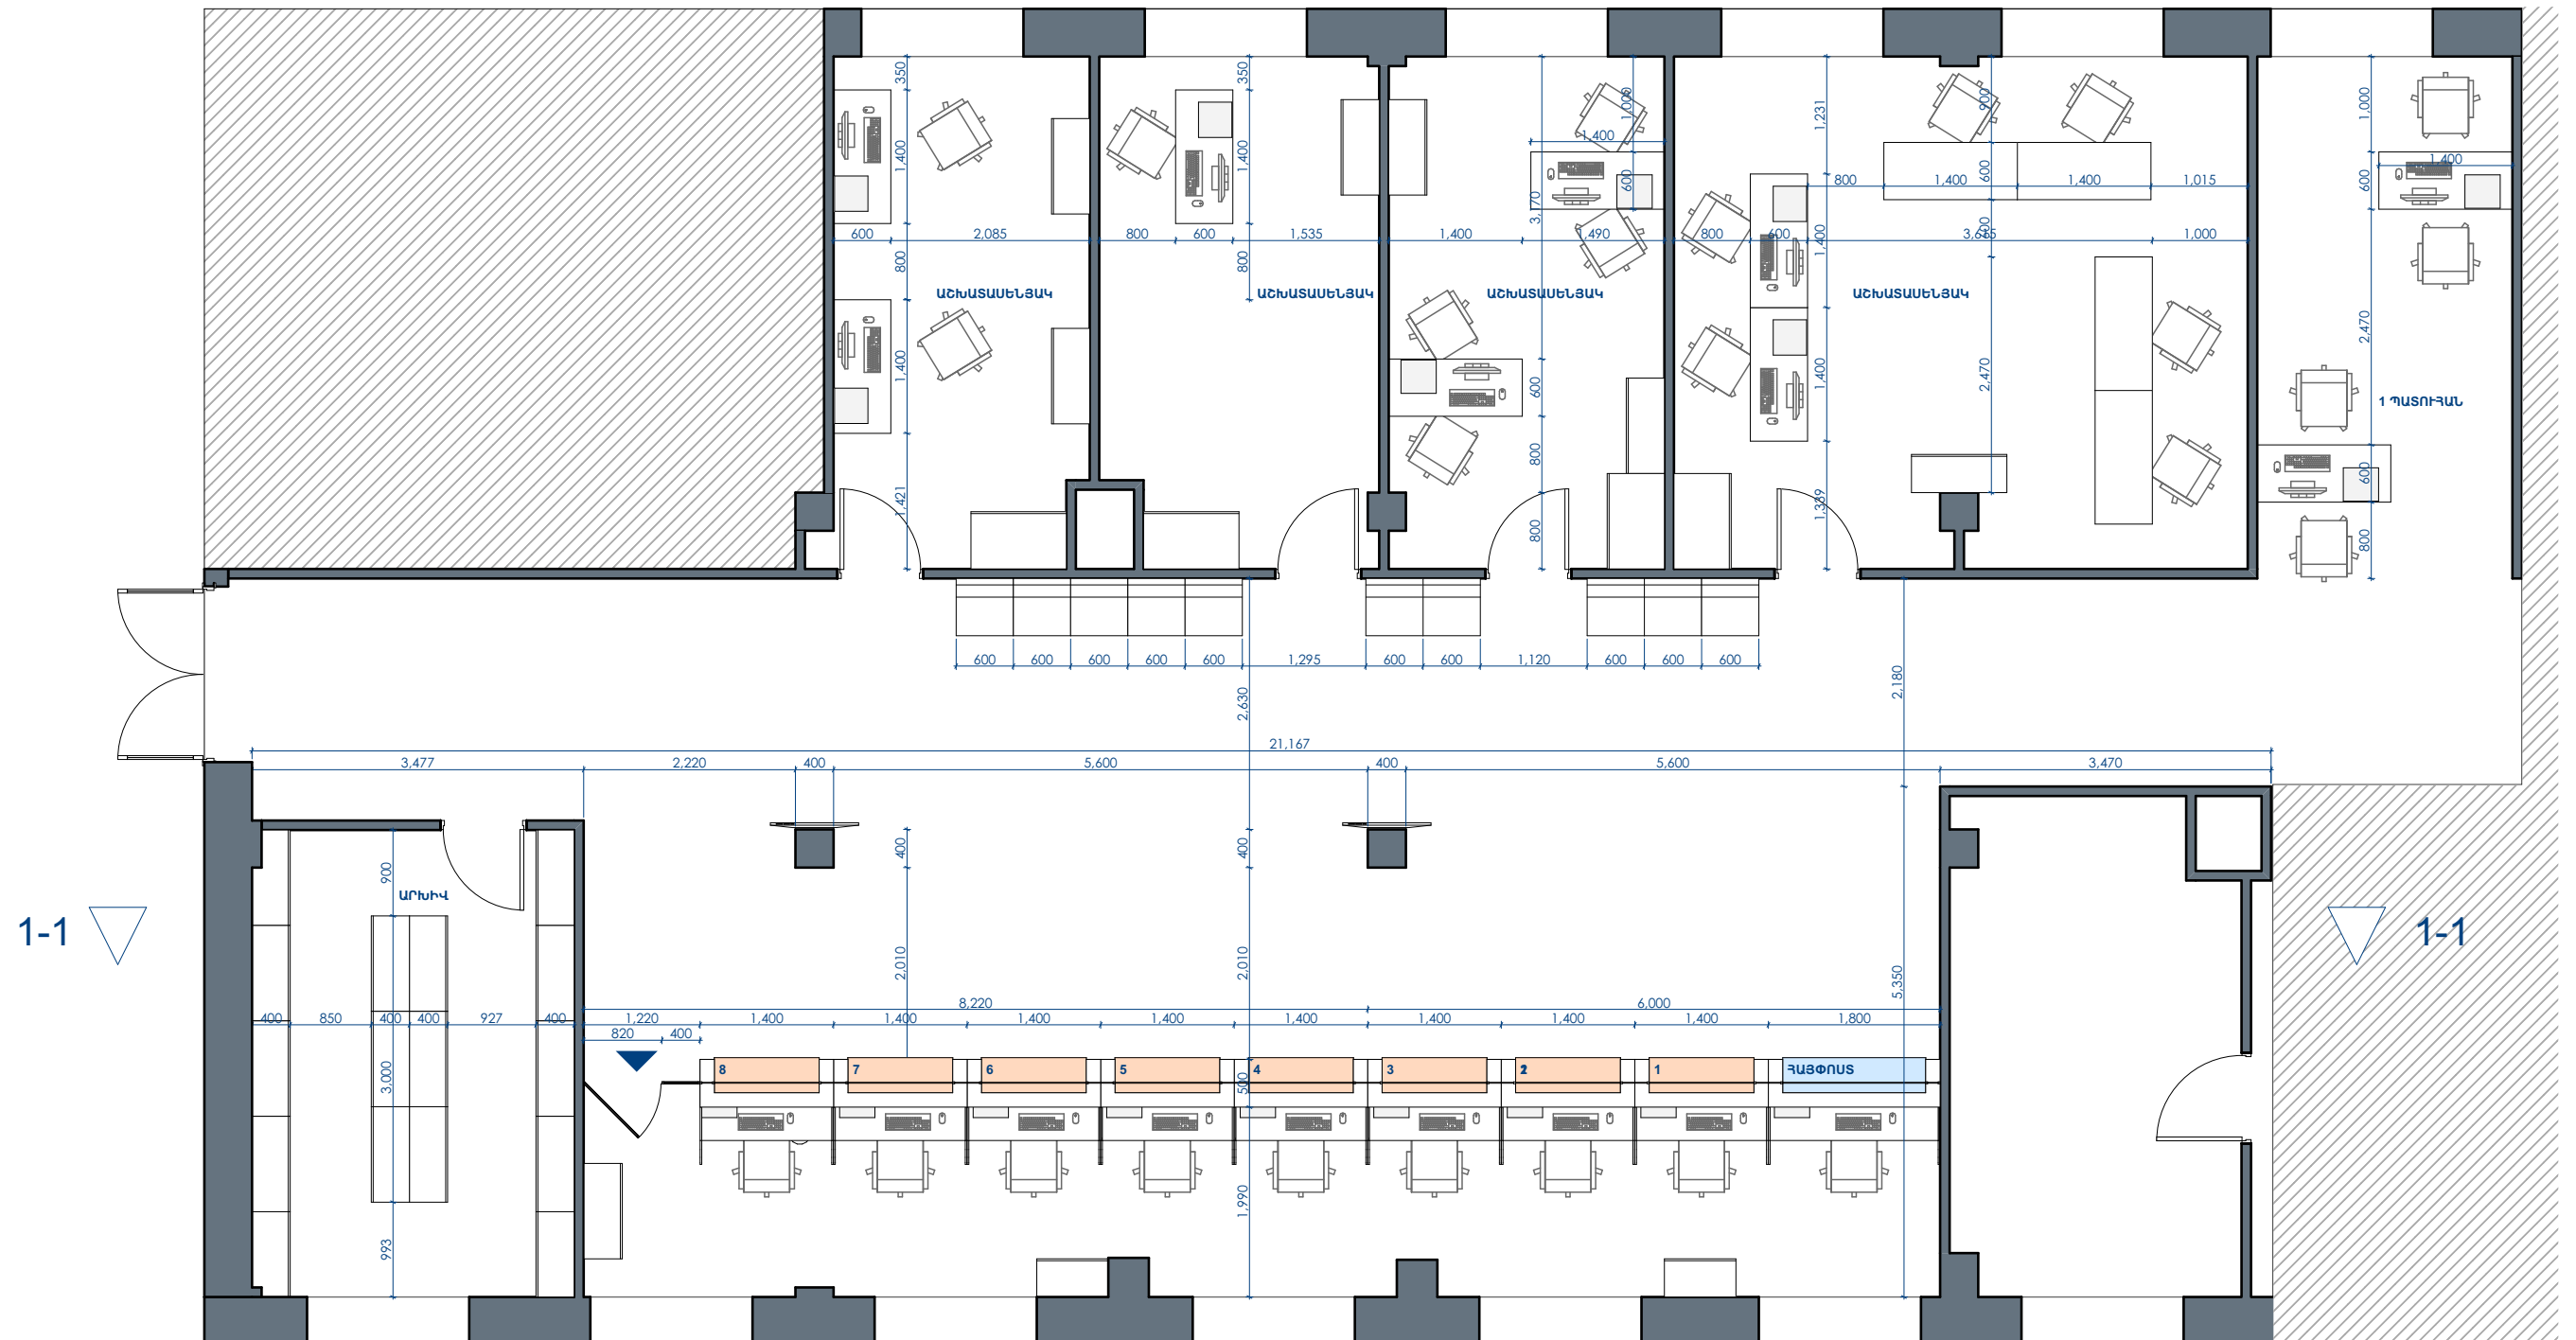



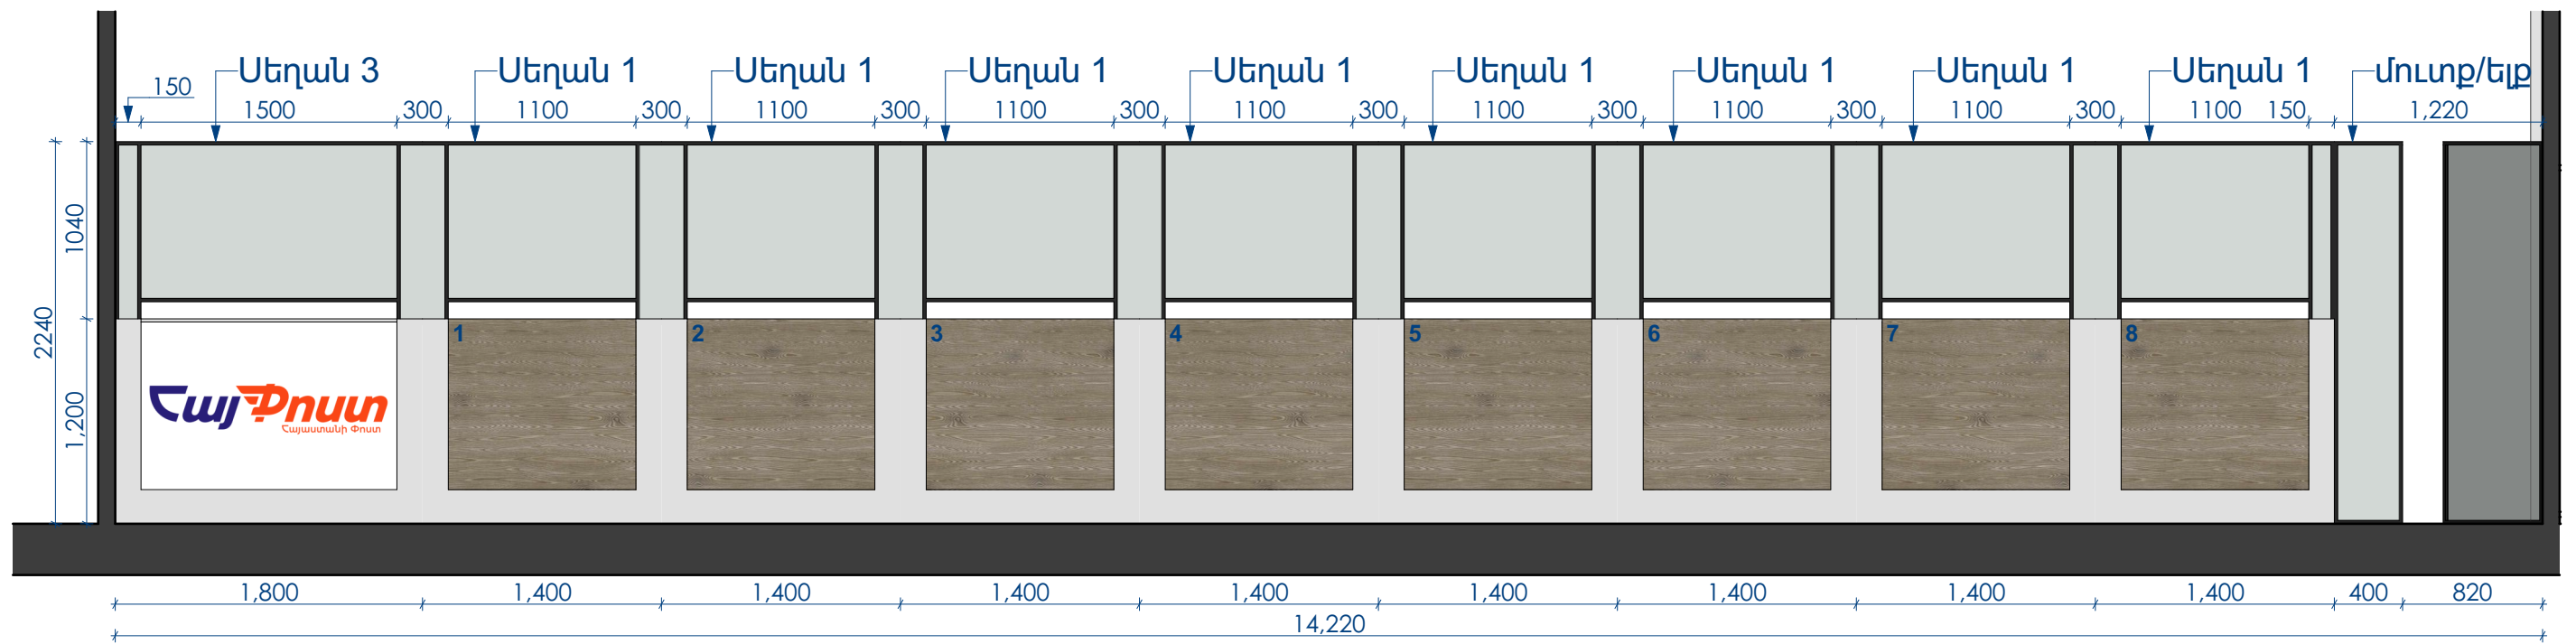




Սեղան 1 - 8հատ

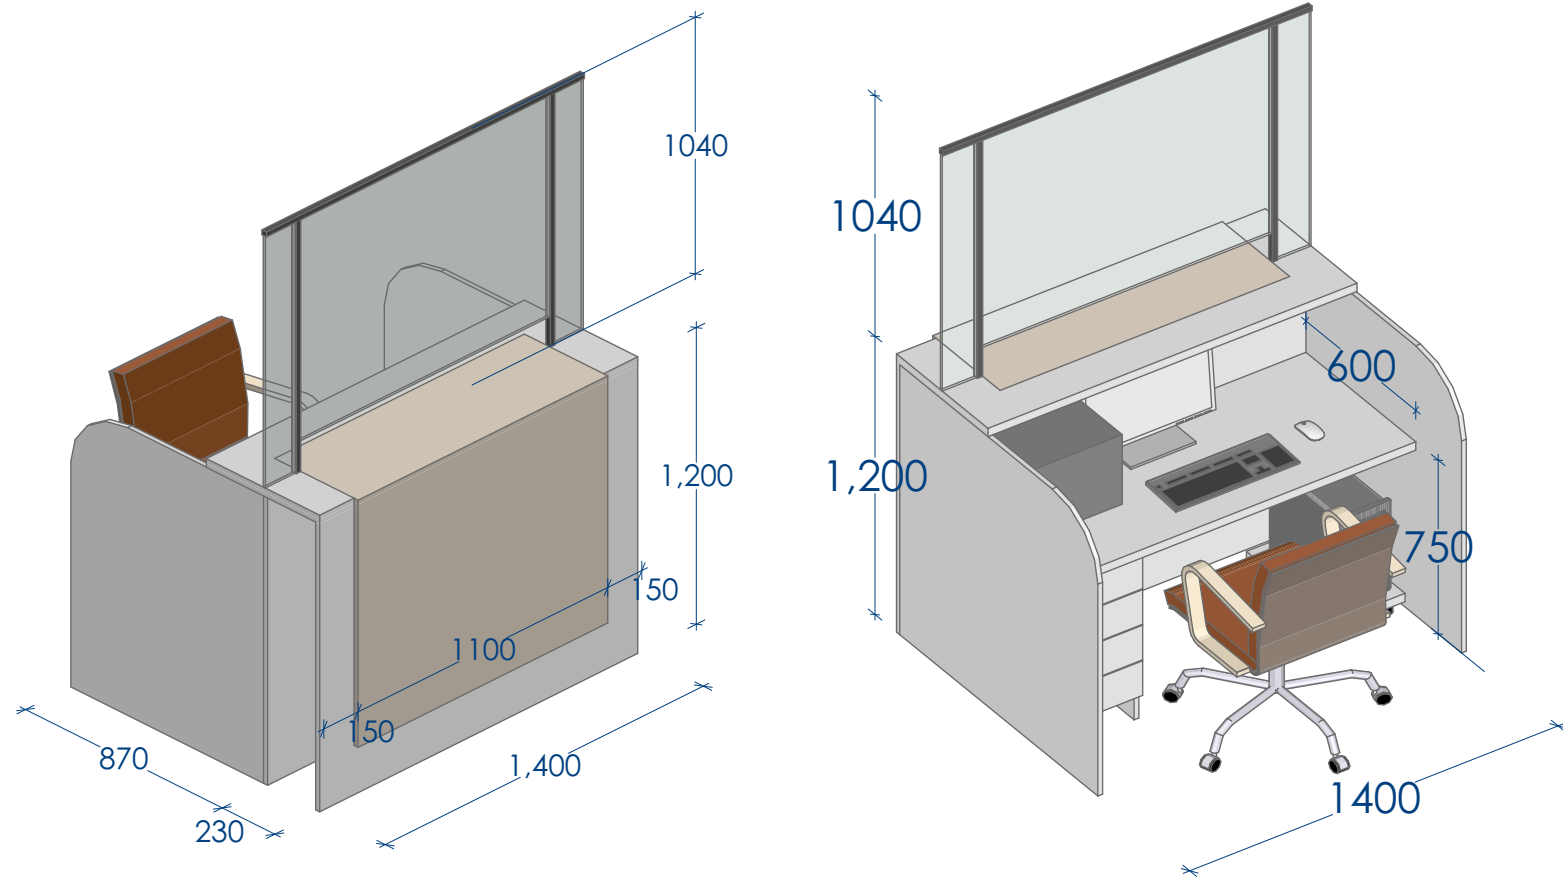


Սեղան 2 - 14հատ /համակարգչով -10 հատ առանց համակարգչի - 4 հատ/

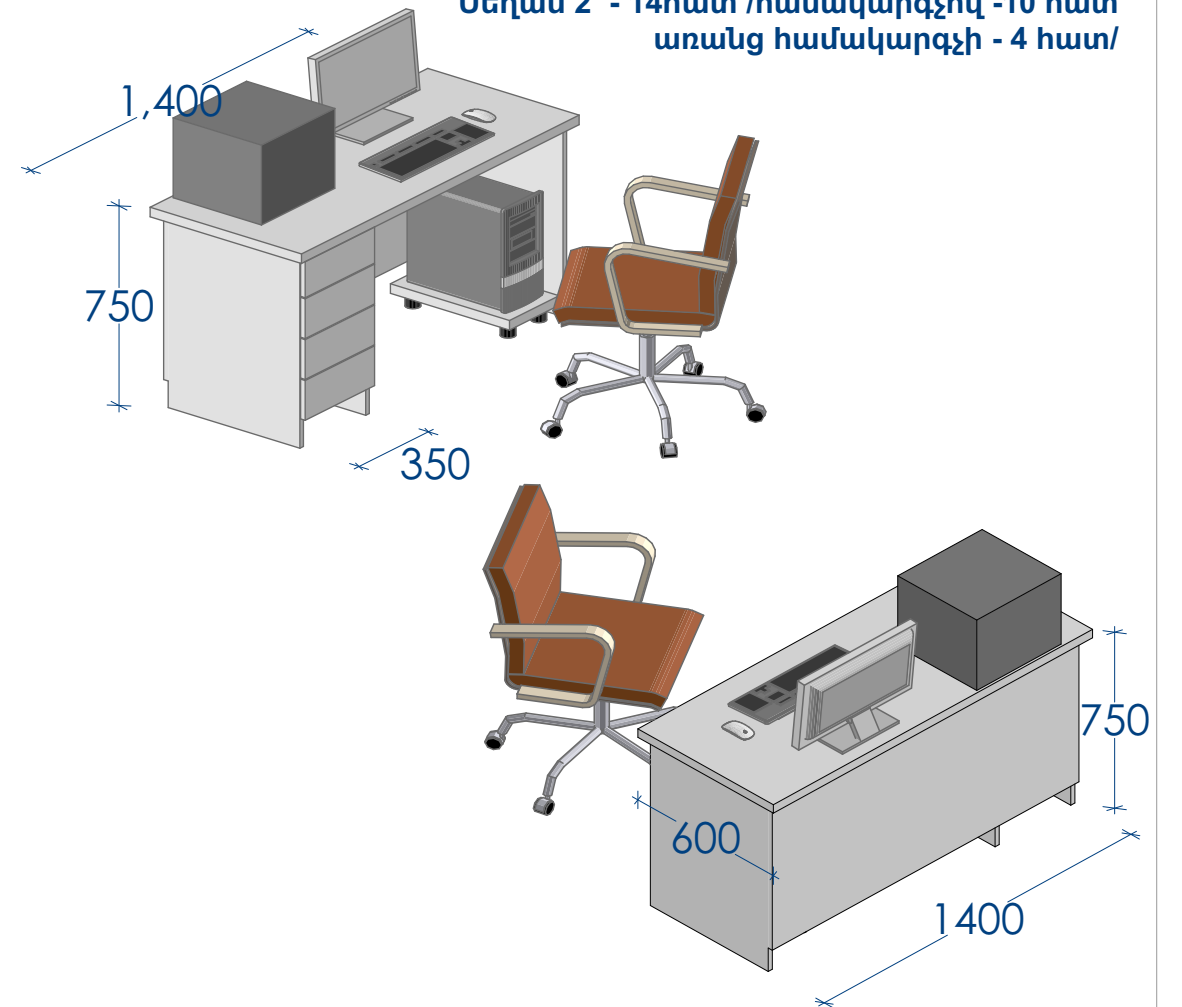

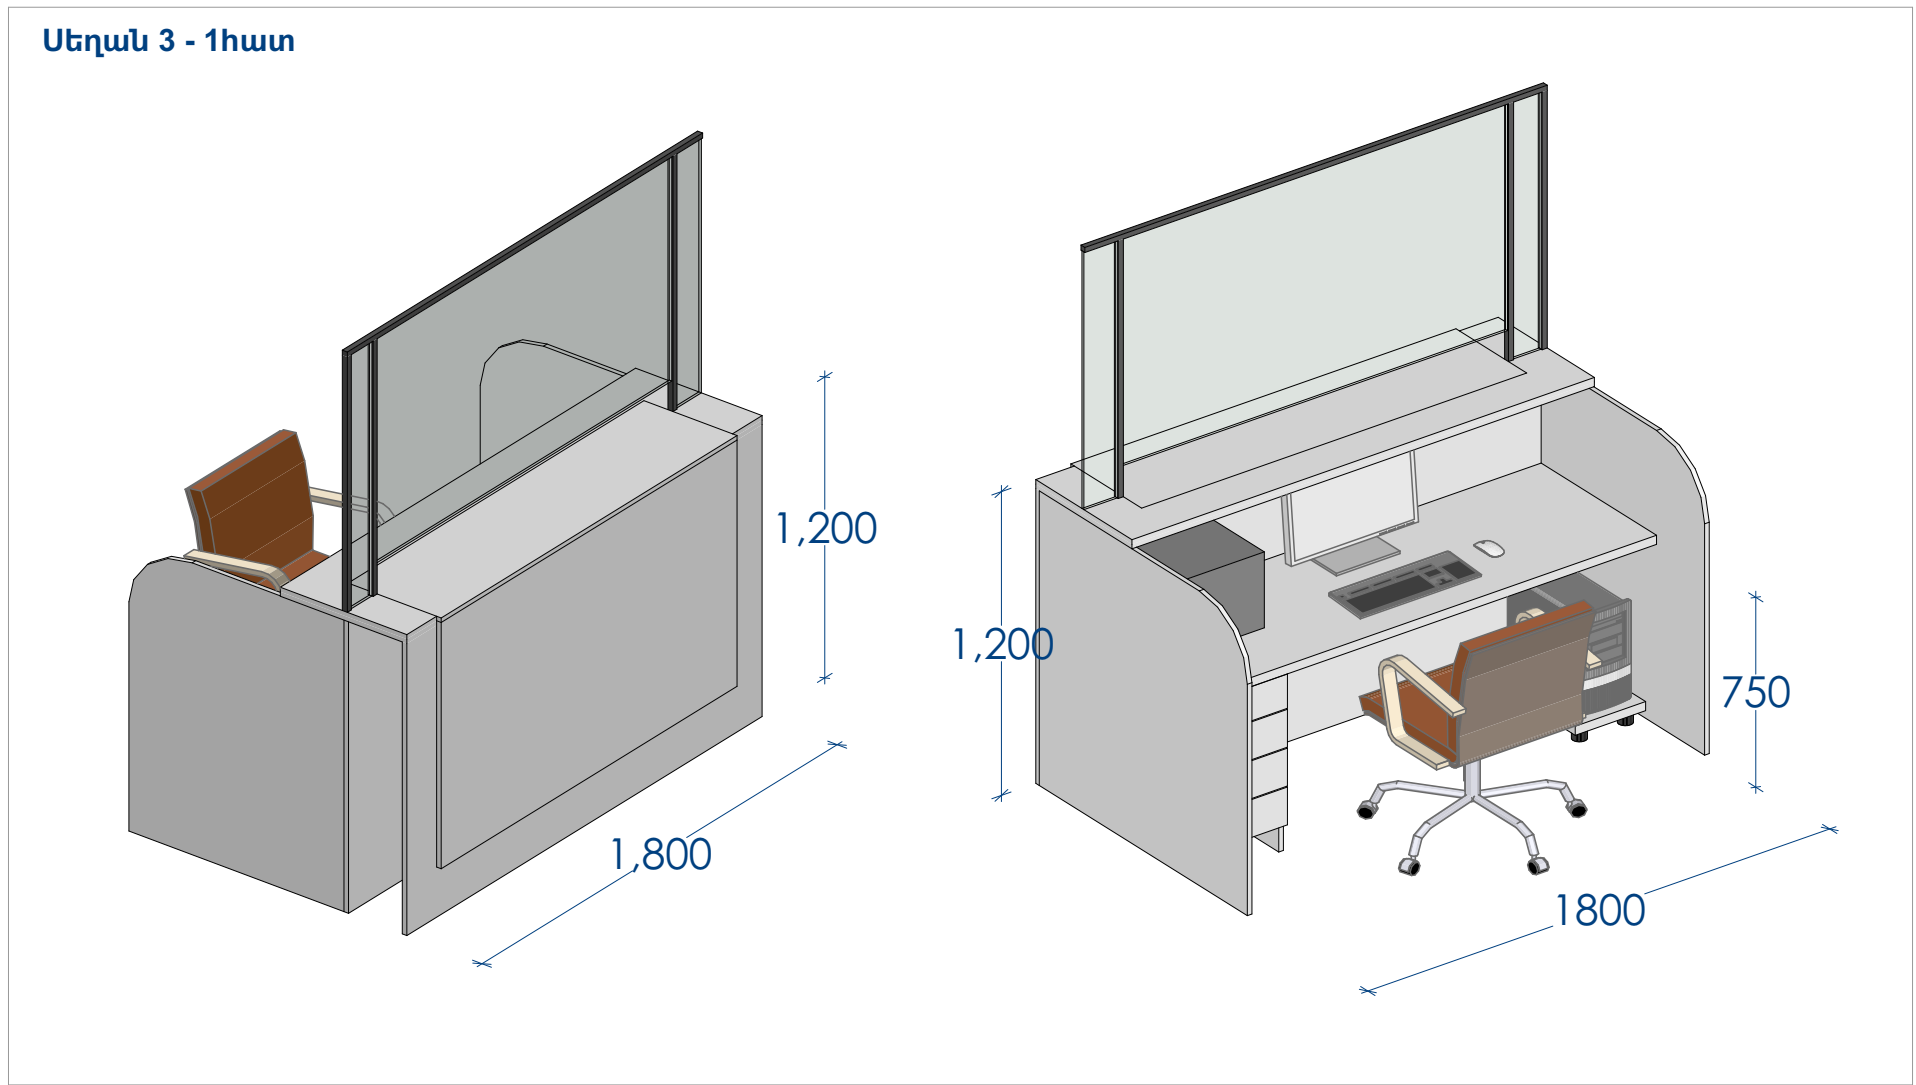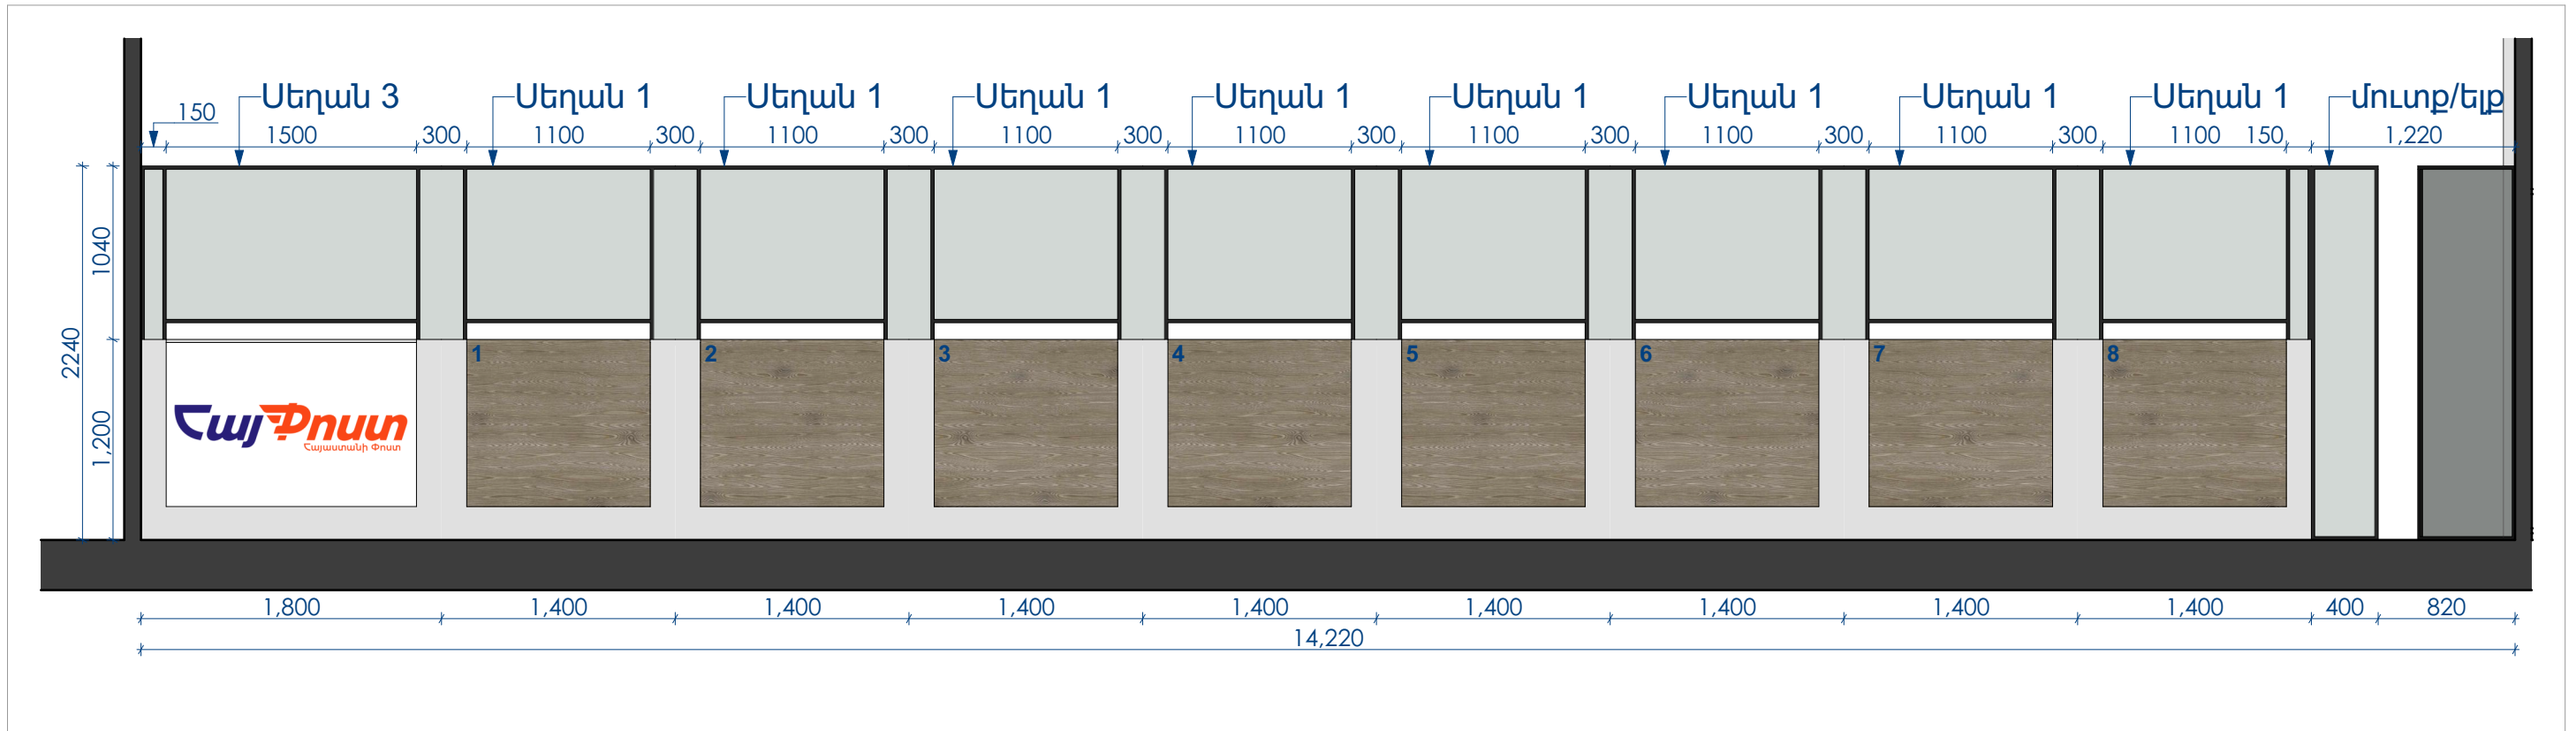

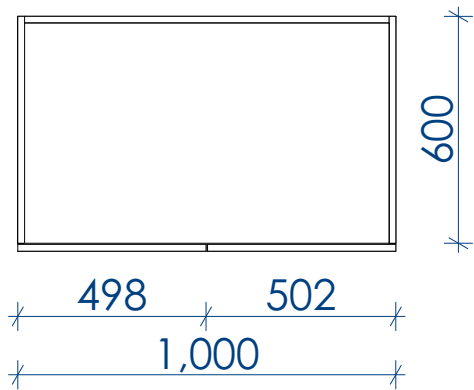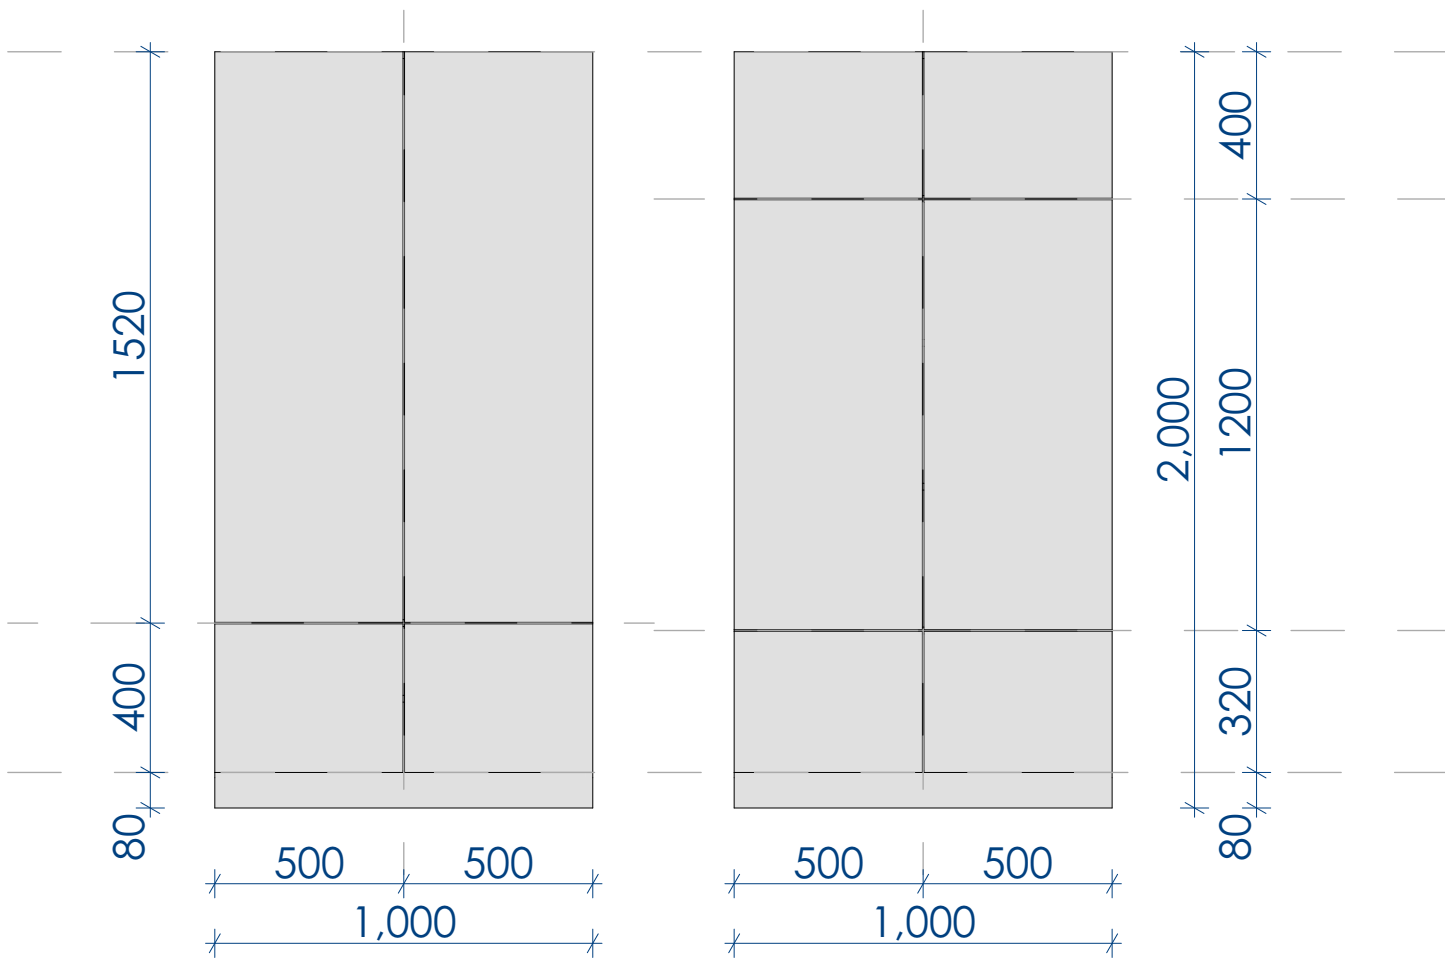

ՀԱՆԴԵՐՁԱՐԱՆ

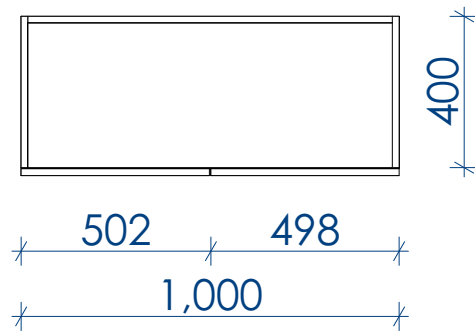

ԳՐԱԴԱՅԱՐԱՆ