




ԱՇԽԱՏԱՍԵՆՅԱԿ 1՝
Նախատեսված 2 անձի համար,
կահավորում, տարբերակ 2

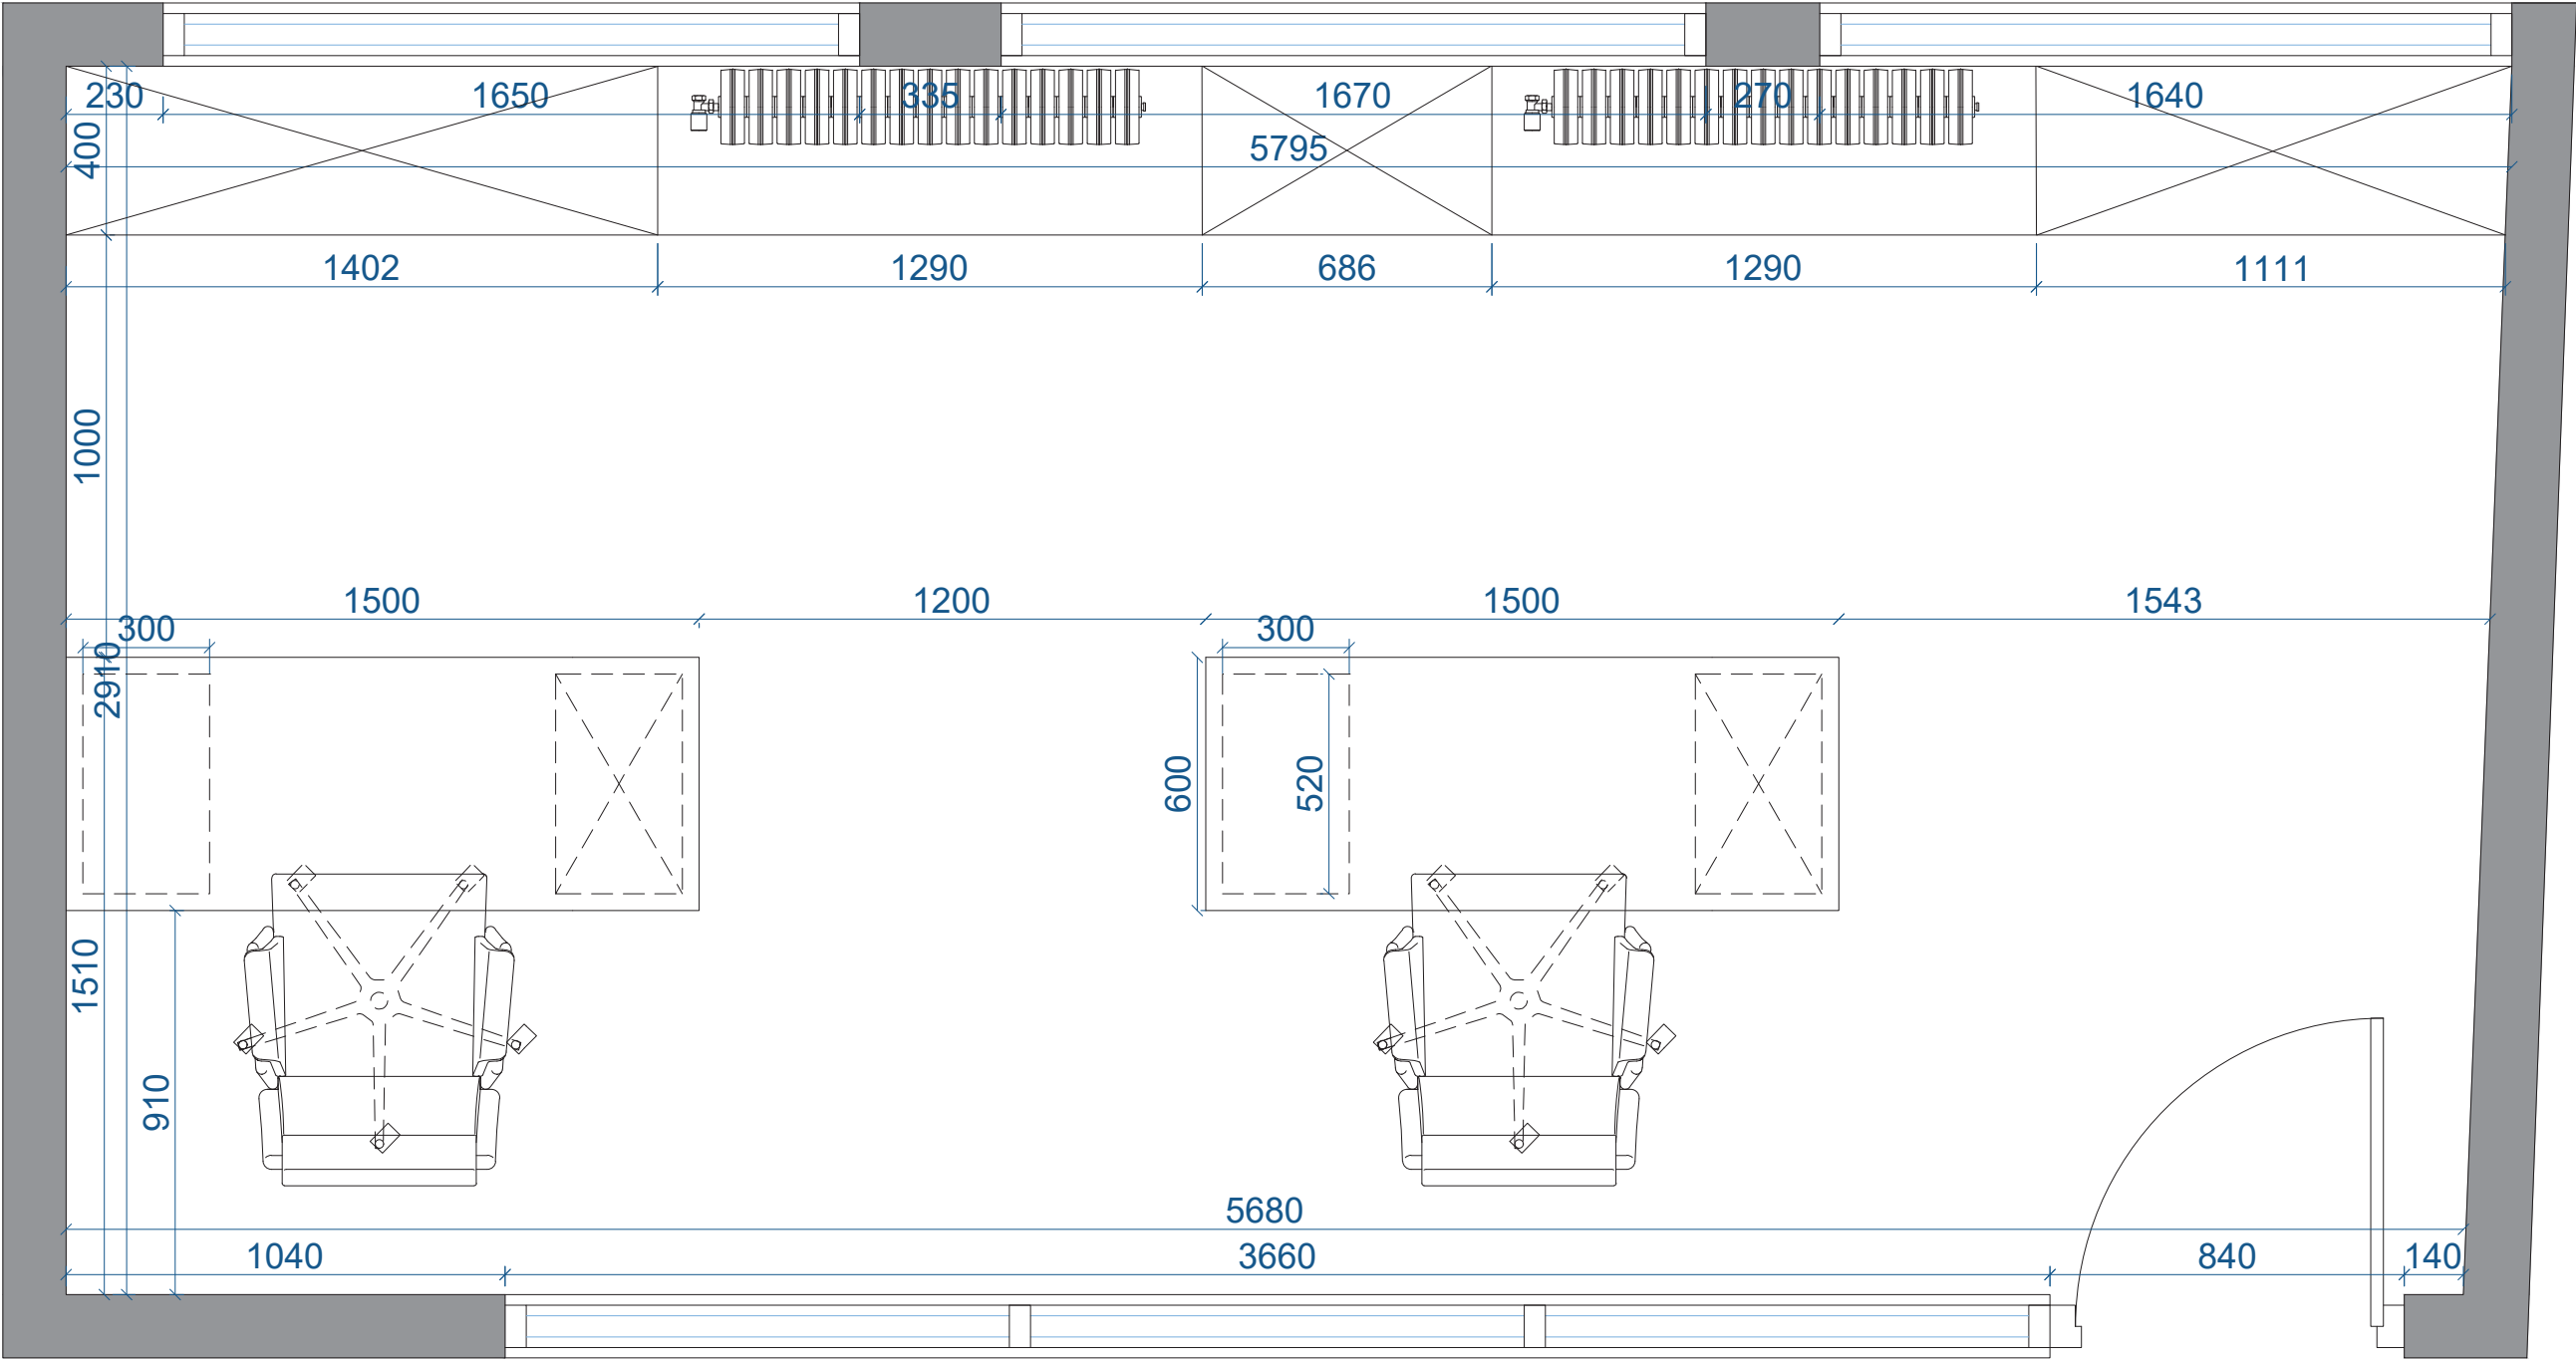


ԱՇԽԱՏԱՆՔԱՅԻՆ ՍԵՂԱՆԻ ԳԾԱԳԻՐ՝ 2 հատ

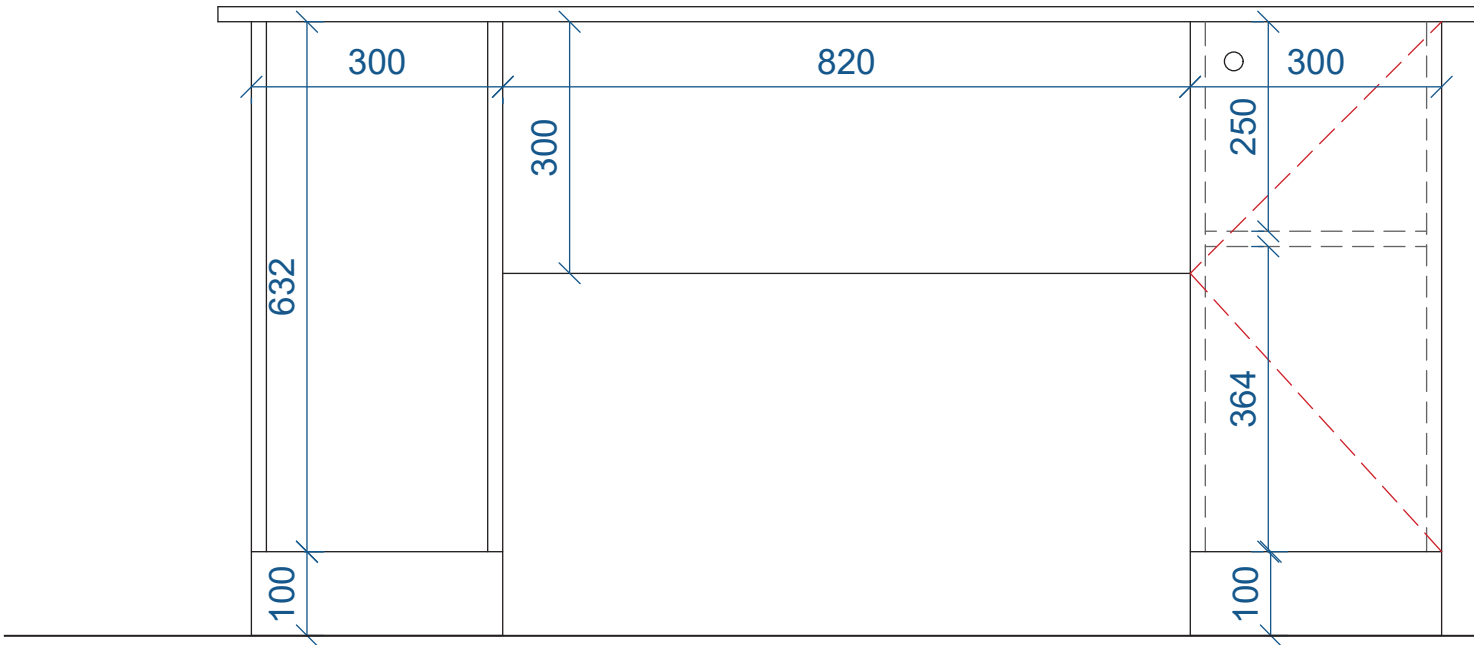

Պրոյեկցիա դիմացից

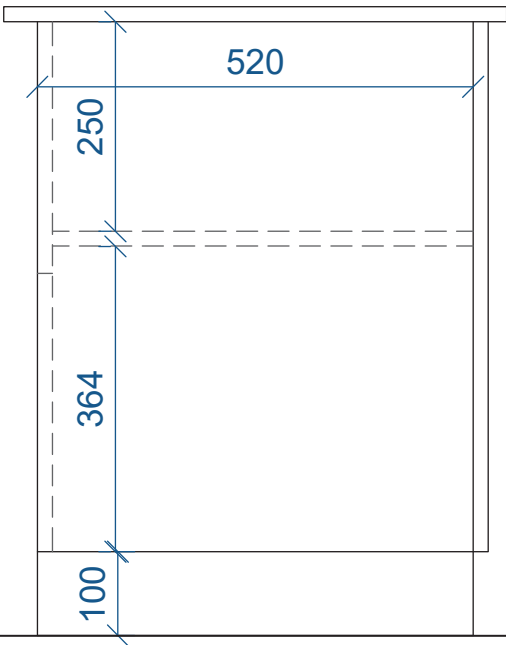


Պրոյեկցիա ձախ կողմից

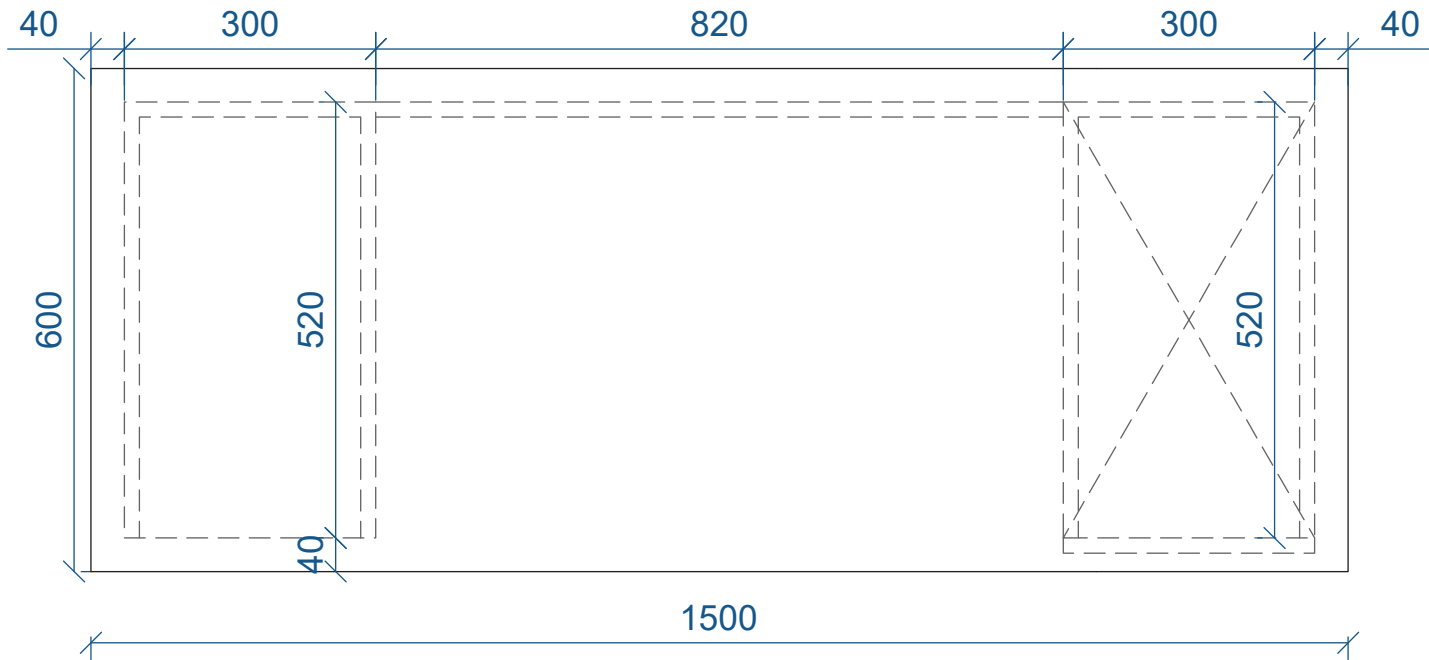

Պրոյեկցիա վերևից


ՆՅՈՒԹԵՐ
ՍԵՂԱՆԻ ՆՅՈՒԹ - Egger E..968Ս ԼԱՄԻՆԱՅՎԱԾ ԴՍՊ (2800x2070x18)

ԴԱՐԱԿԱՇԱՐԻ ԳԾԱԳԻՐ 1

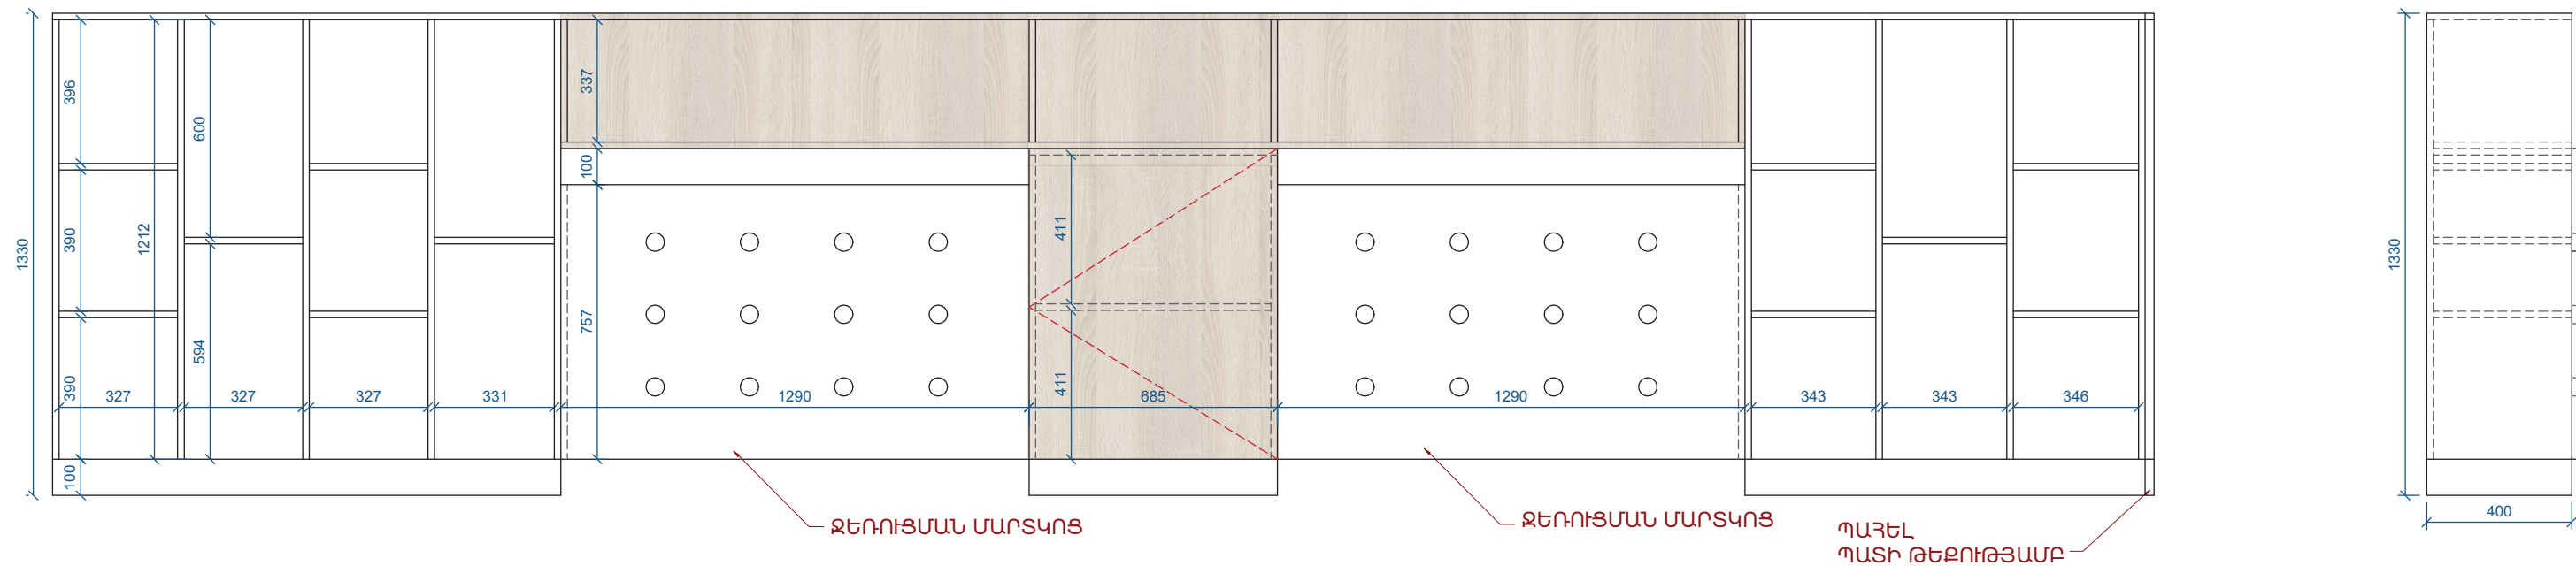

Պրոյեկցիա դիմացից


Պրոյեկցիա ձախ կողմից

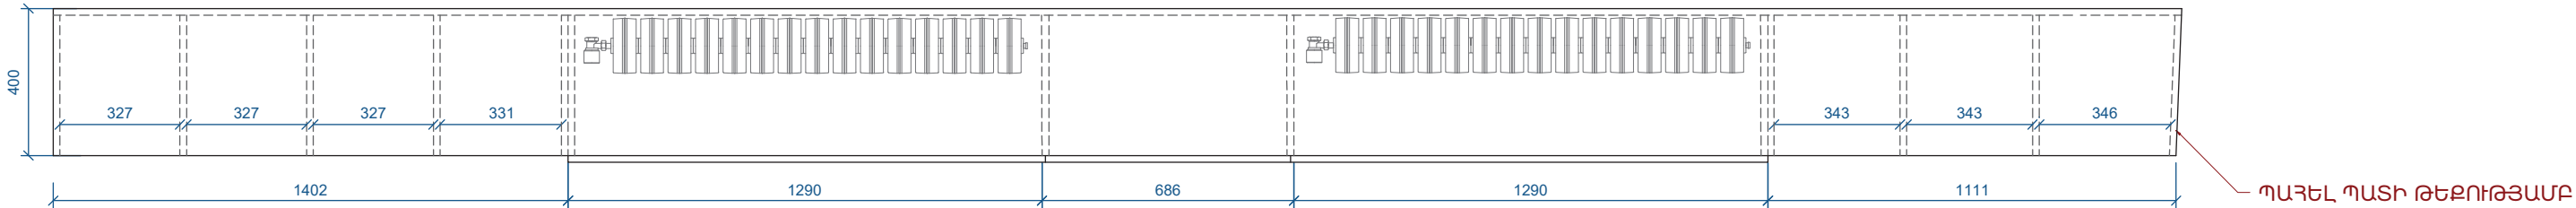


Պրոյեկցիա վերևից

ՆՅՈՒԹԵՐ
ԴԱՐԱԿԱՇԱՐԻ ՆՅՈՒԹ - Egger E..968Ս ԼԱՄԻՆԱՑՎԱԾ ԴՍՊ (2800x2070x18)
ՎՐԱԴԻՐ ԳՐԱՊԱՅԱՐԱՆԻ և ԴԱՐԱԿԻ ՆՅՈՒԹ- Starwood 17 ԼԱՄԻՆԱՑՎԱԾ ԴՍՊ (2660x1830x18)


ԱՇԽԱՏԱՍԵՆՅԱԿ 2՝
Նախատեսված 1 անձի համար
կահավորում, տարրերակ 1

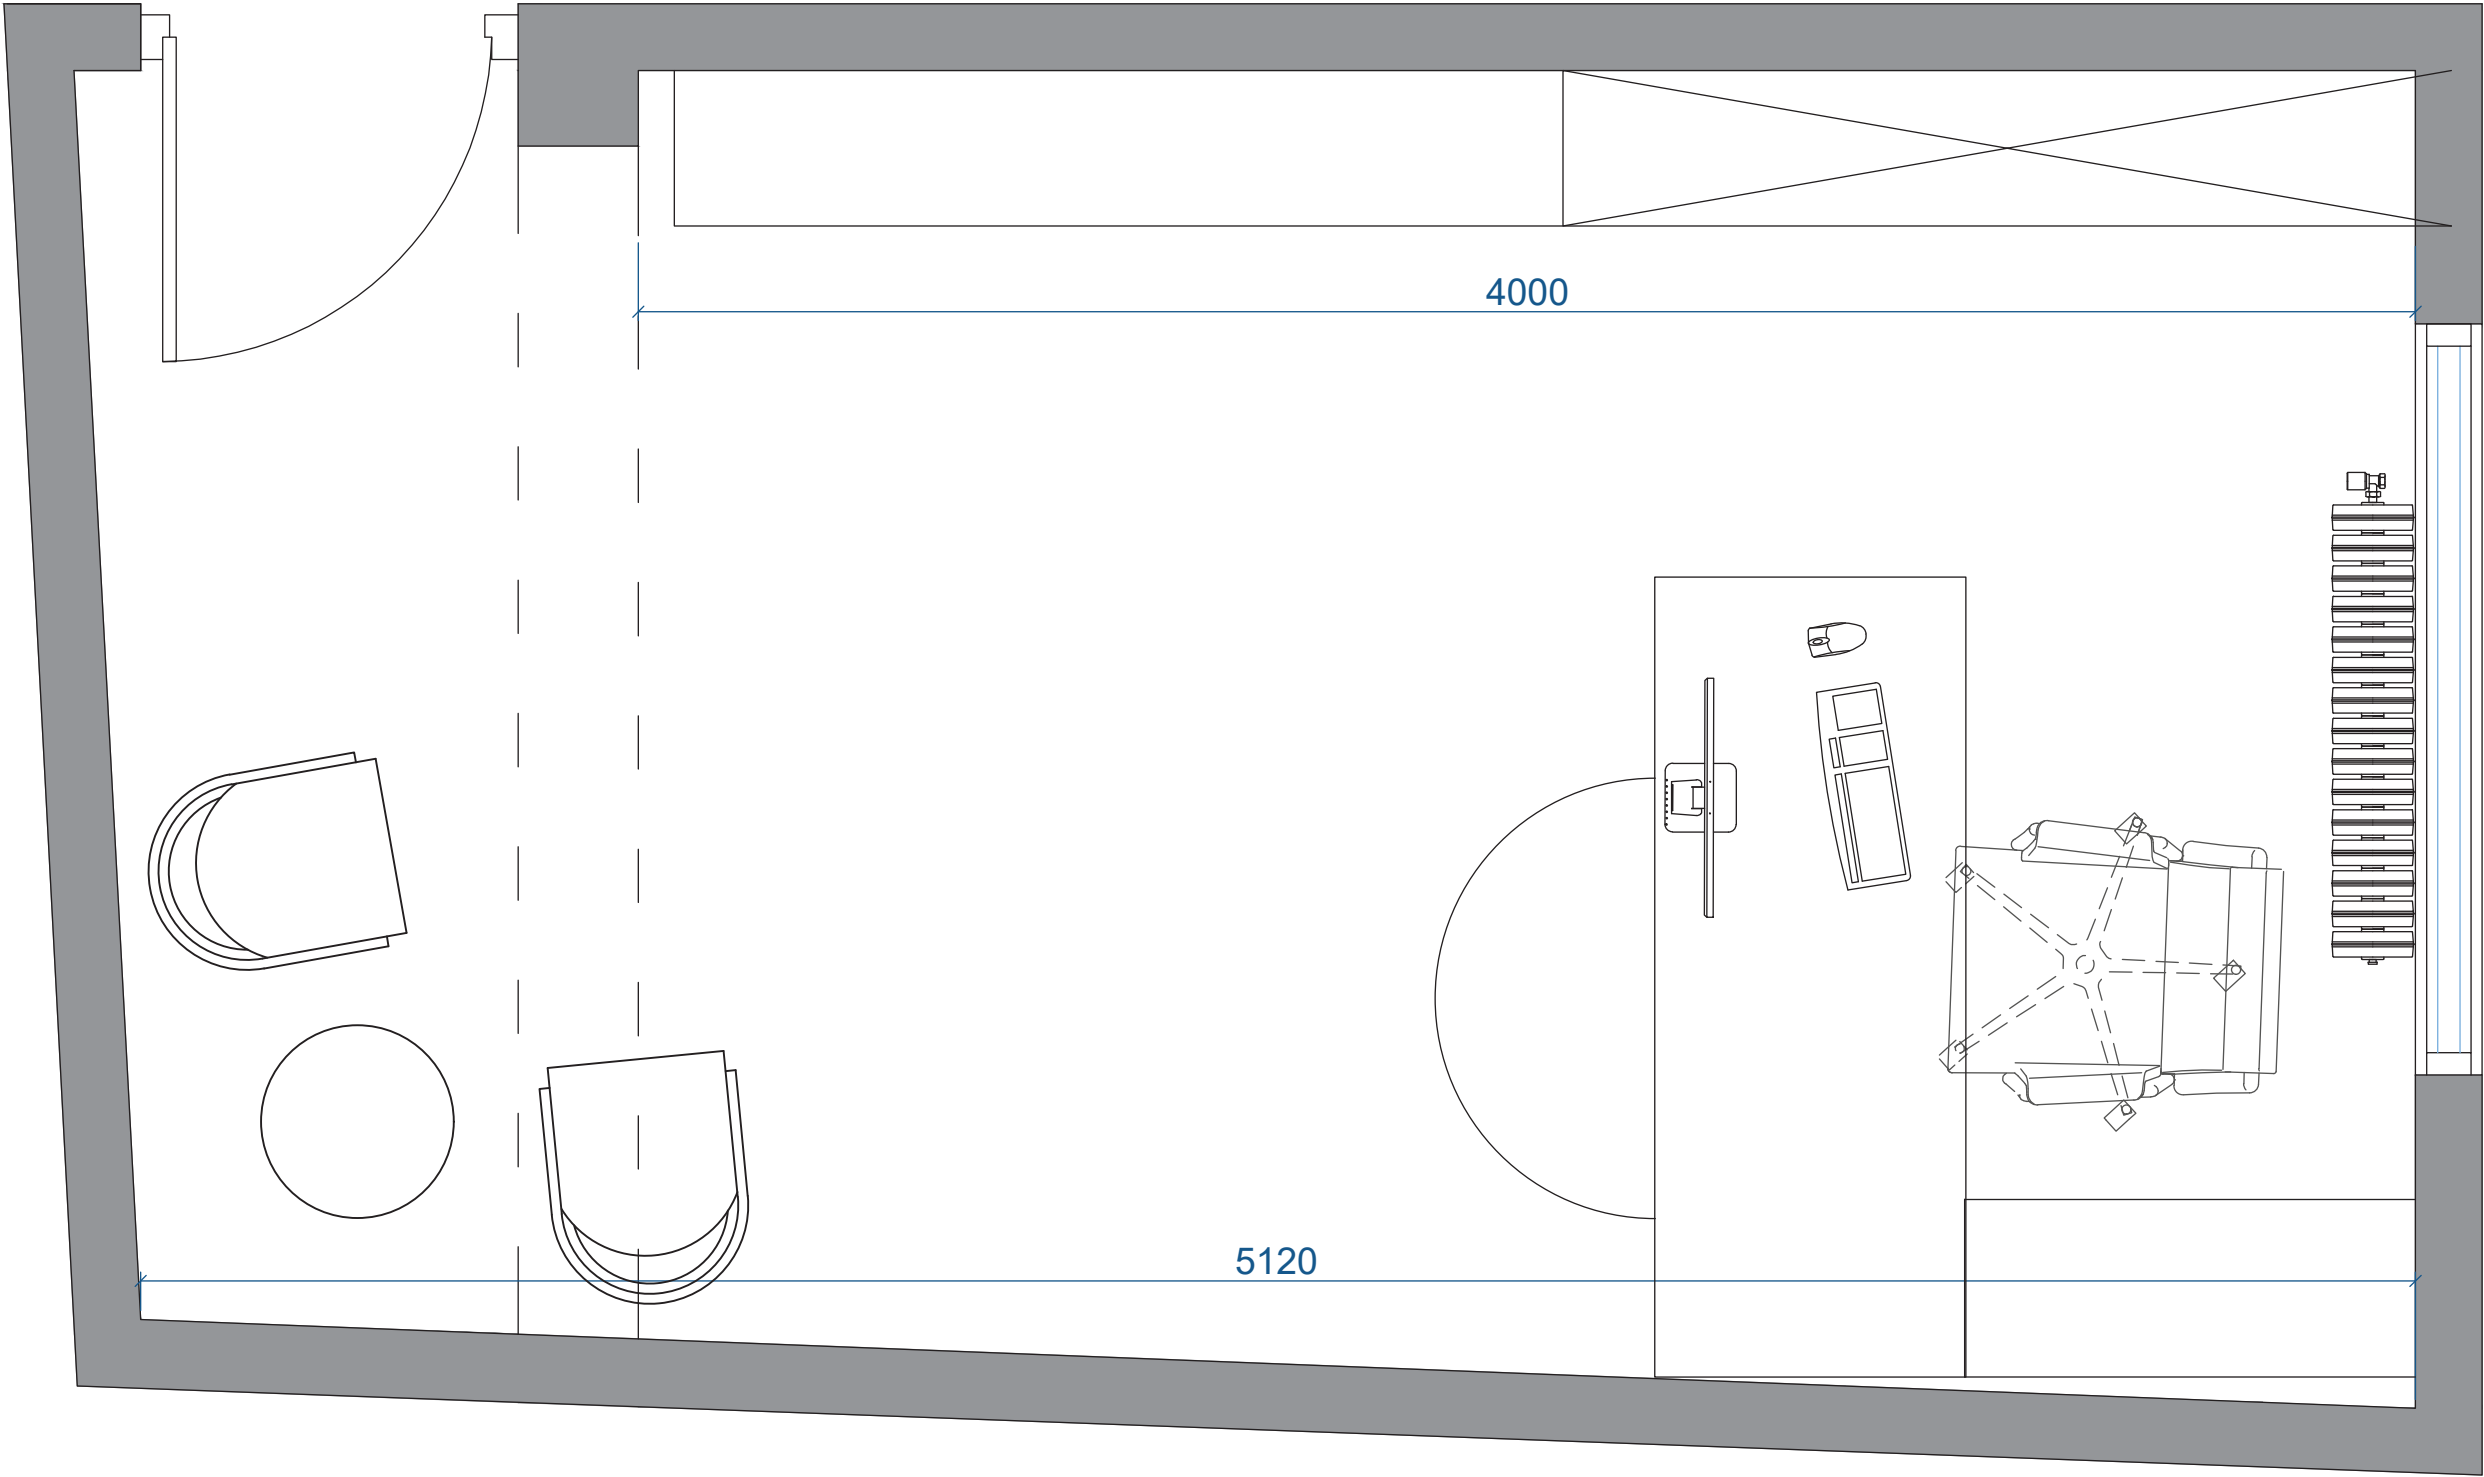


ԱՇԽԱՏԱՆՔԱՅԻՆ ՍԵՂԱՆԻ ԳԾԱԳԻՐ

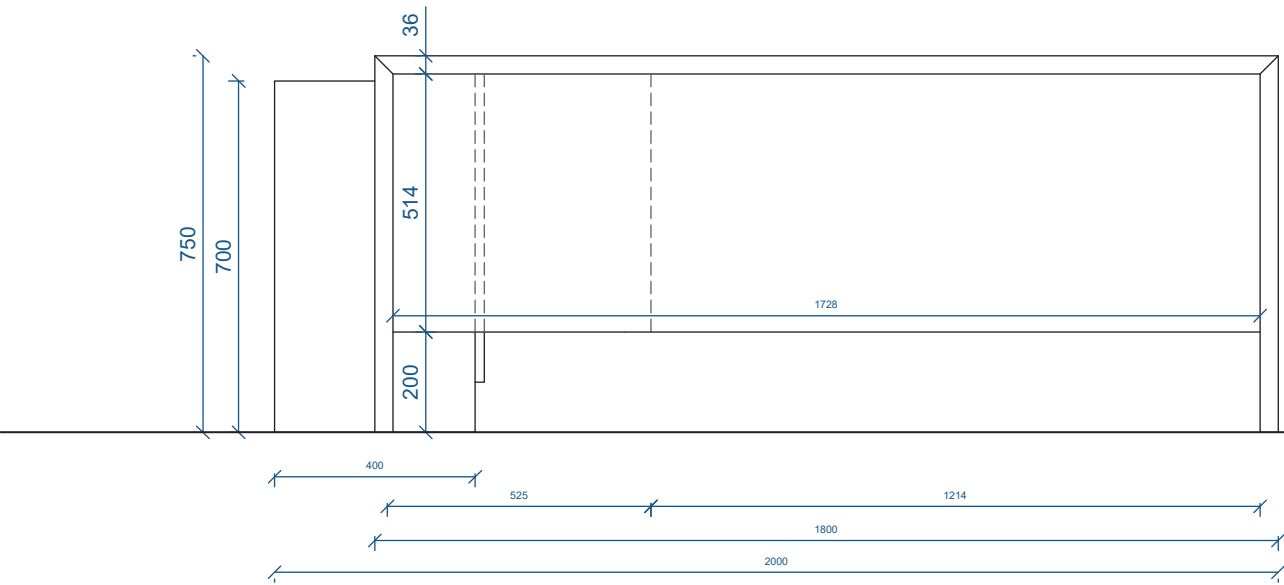

Պրոյեկցիա դիմացից

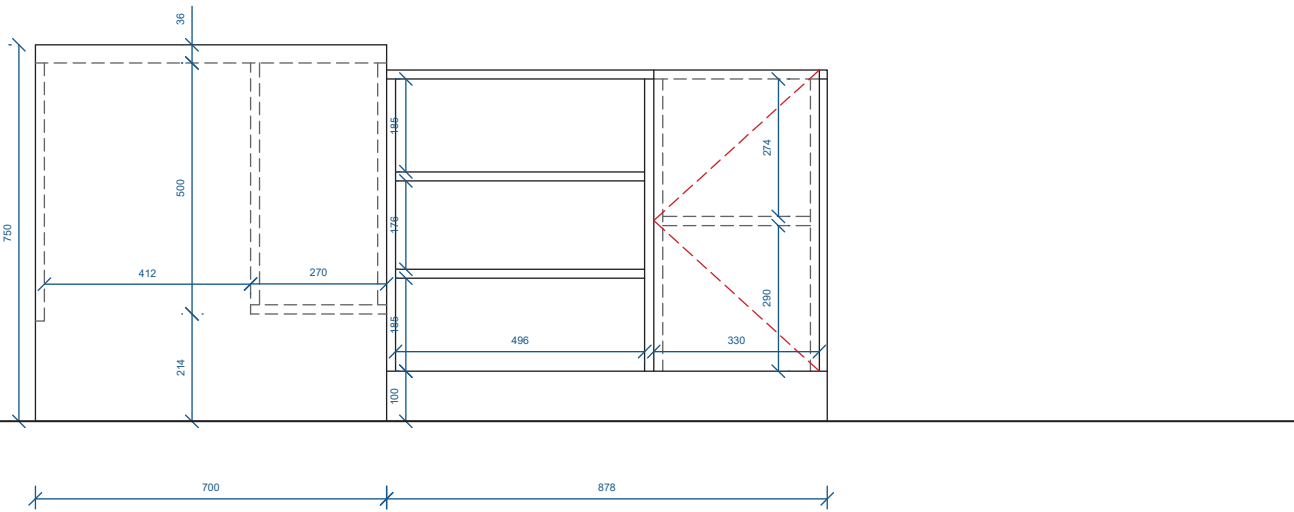


Պրոյեկցիա ձախ կողմից

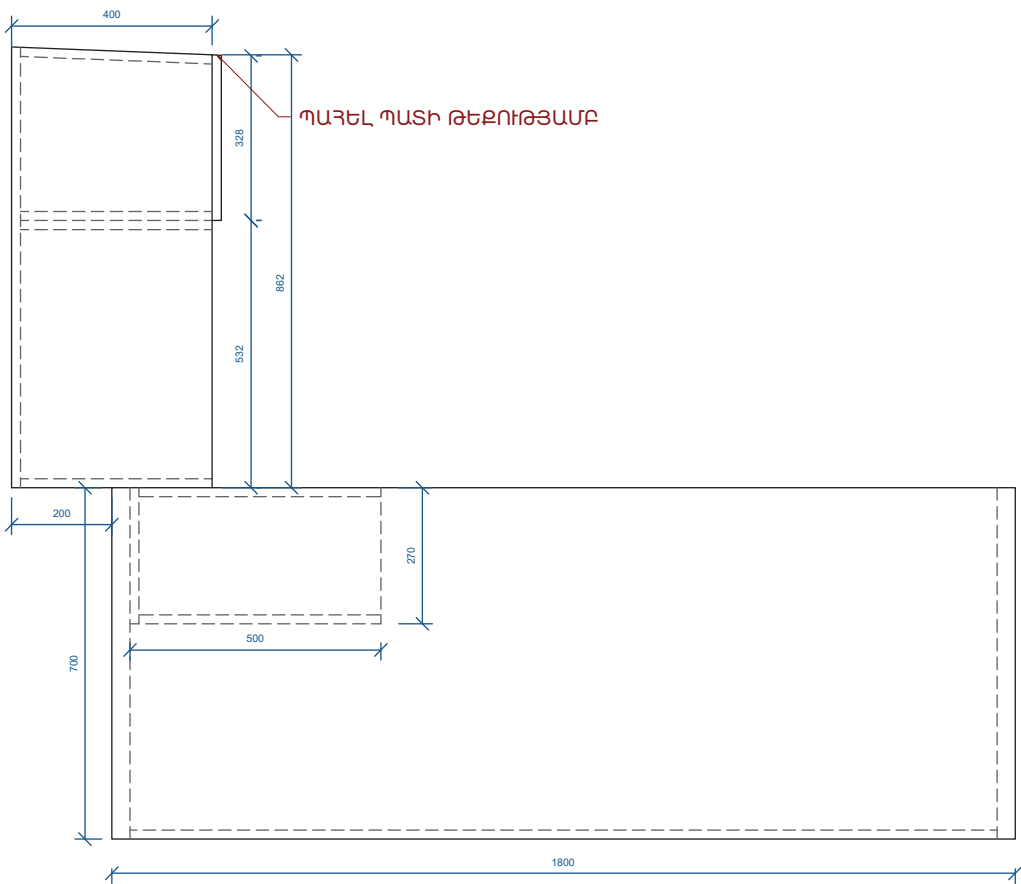


Պրոյեկցիա վերևից

ԱՇԽԱՏԱՆՔԱՅԻՆ ՍԵՂԱՆԻ ԿՑԱԴԻՐ

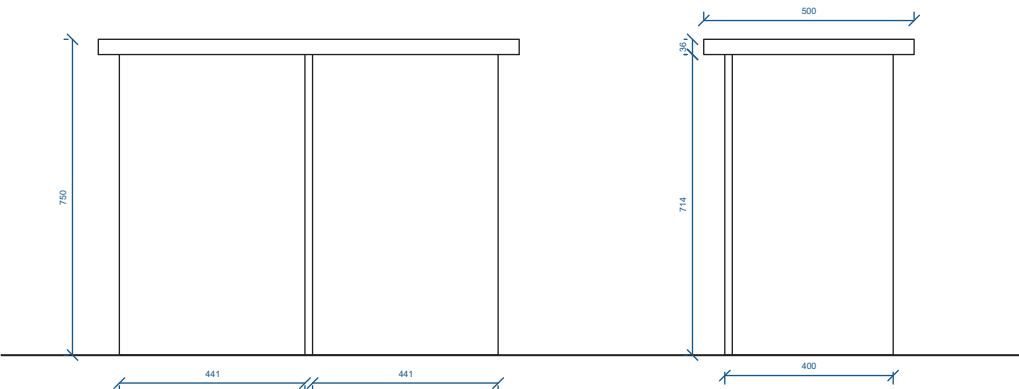

Պրոյեկցիա դիմացից


Պրոյեկցիա ձախ կողմից

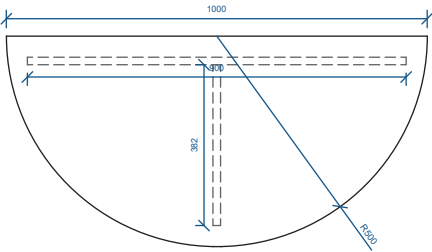


Պրոյեկցիա վերևից

ՆՅՈՒԹԵՐ
ՍԵՂԱՆԻ ՆՅՈՒԹ - Egger E..968Ս ԼԱՄԻՆԱՑՎԱԾ ԴՍՊ (2800x2070x18)


ԴԱՐԱԿԱՃԱՐԻ ԳԾԱԳԻՐ ՏԱՐԲԵՐԱԿ 1

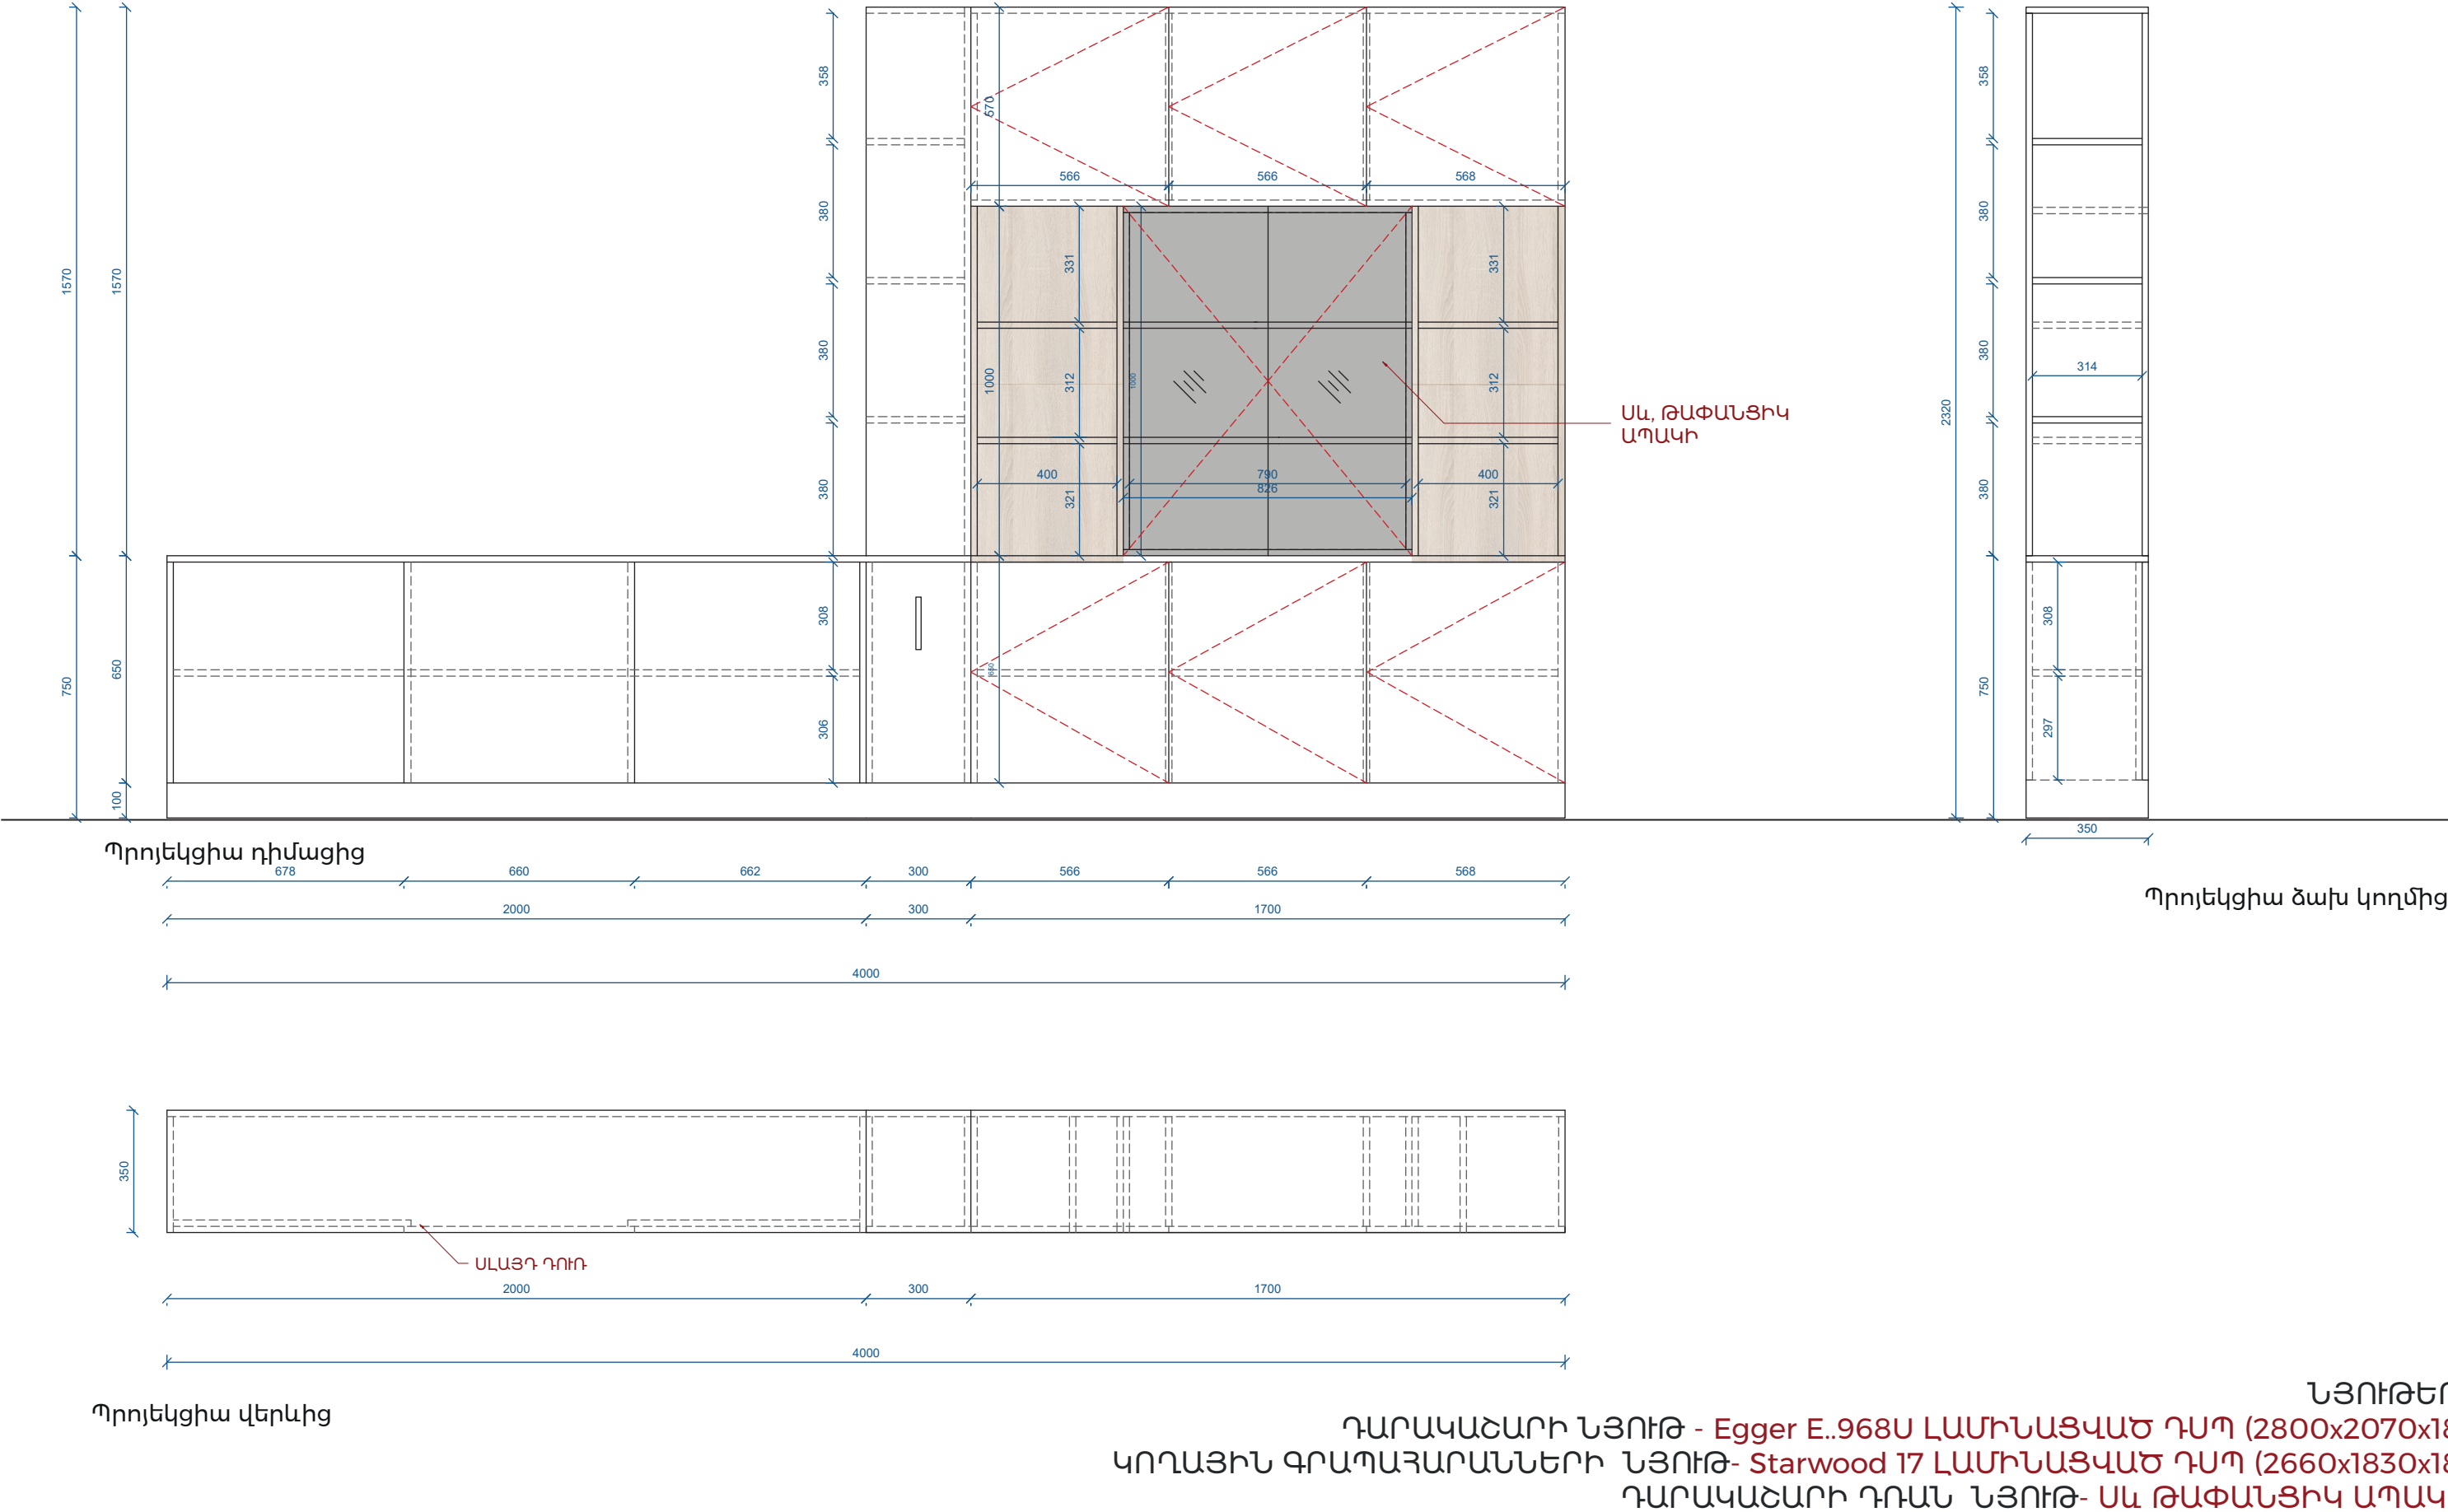


ԽՈՐԱՆՈՅ
Կահավորում

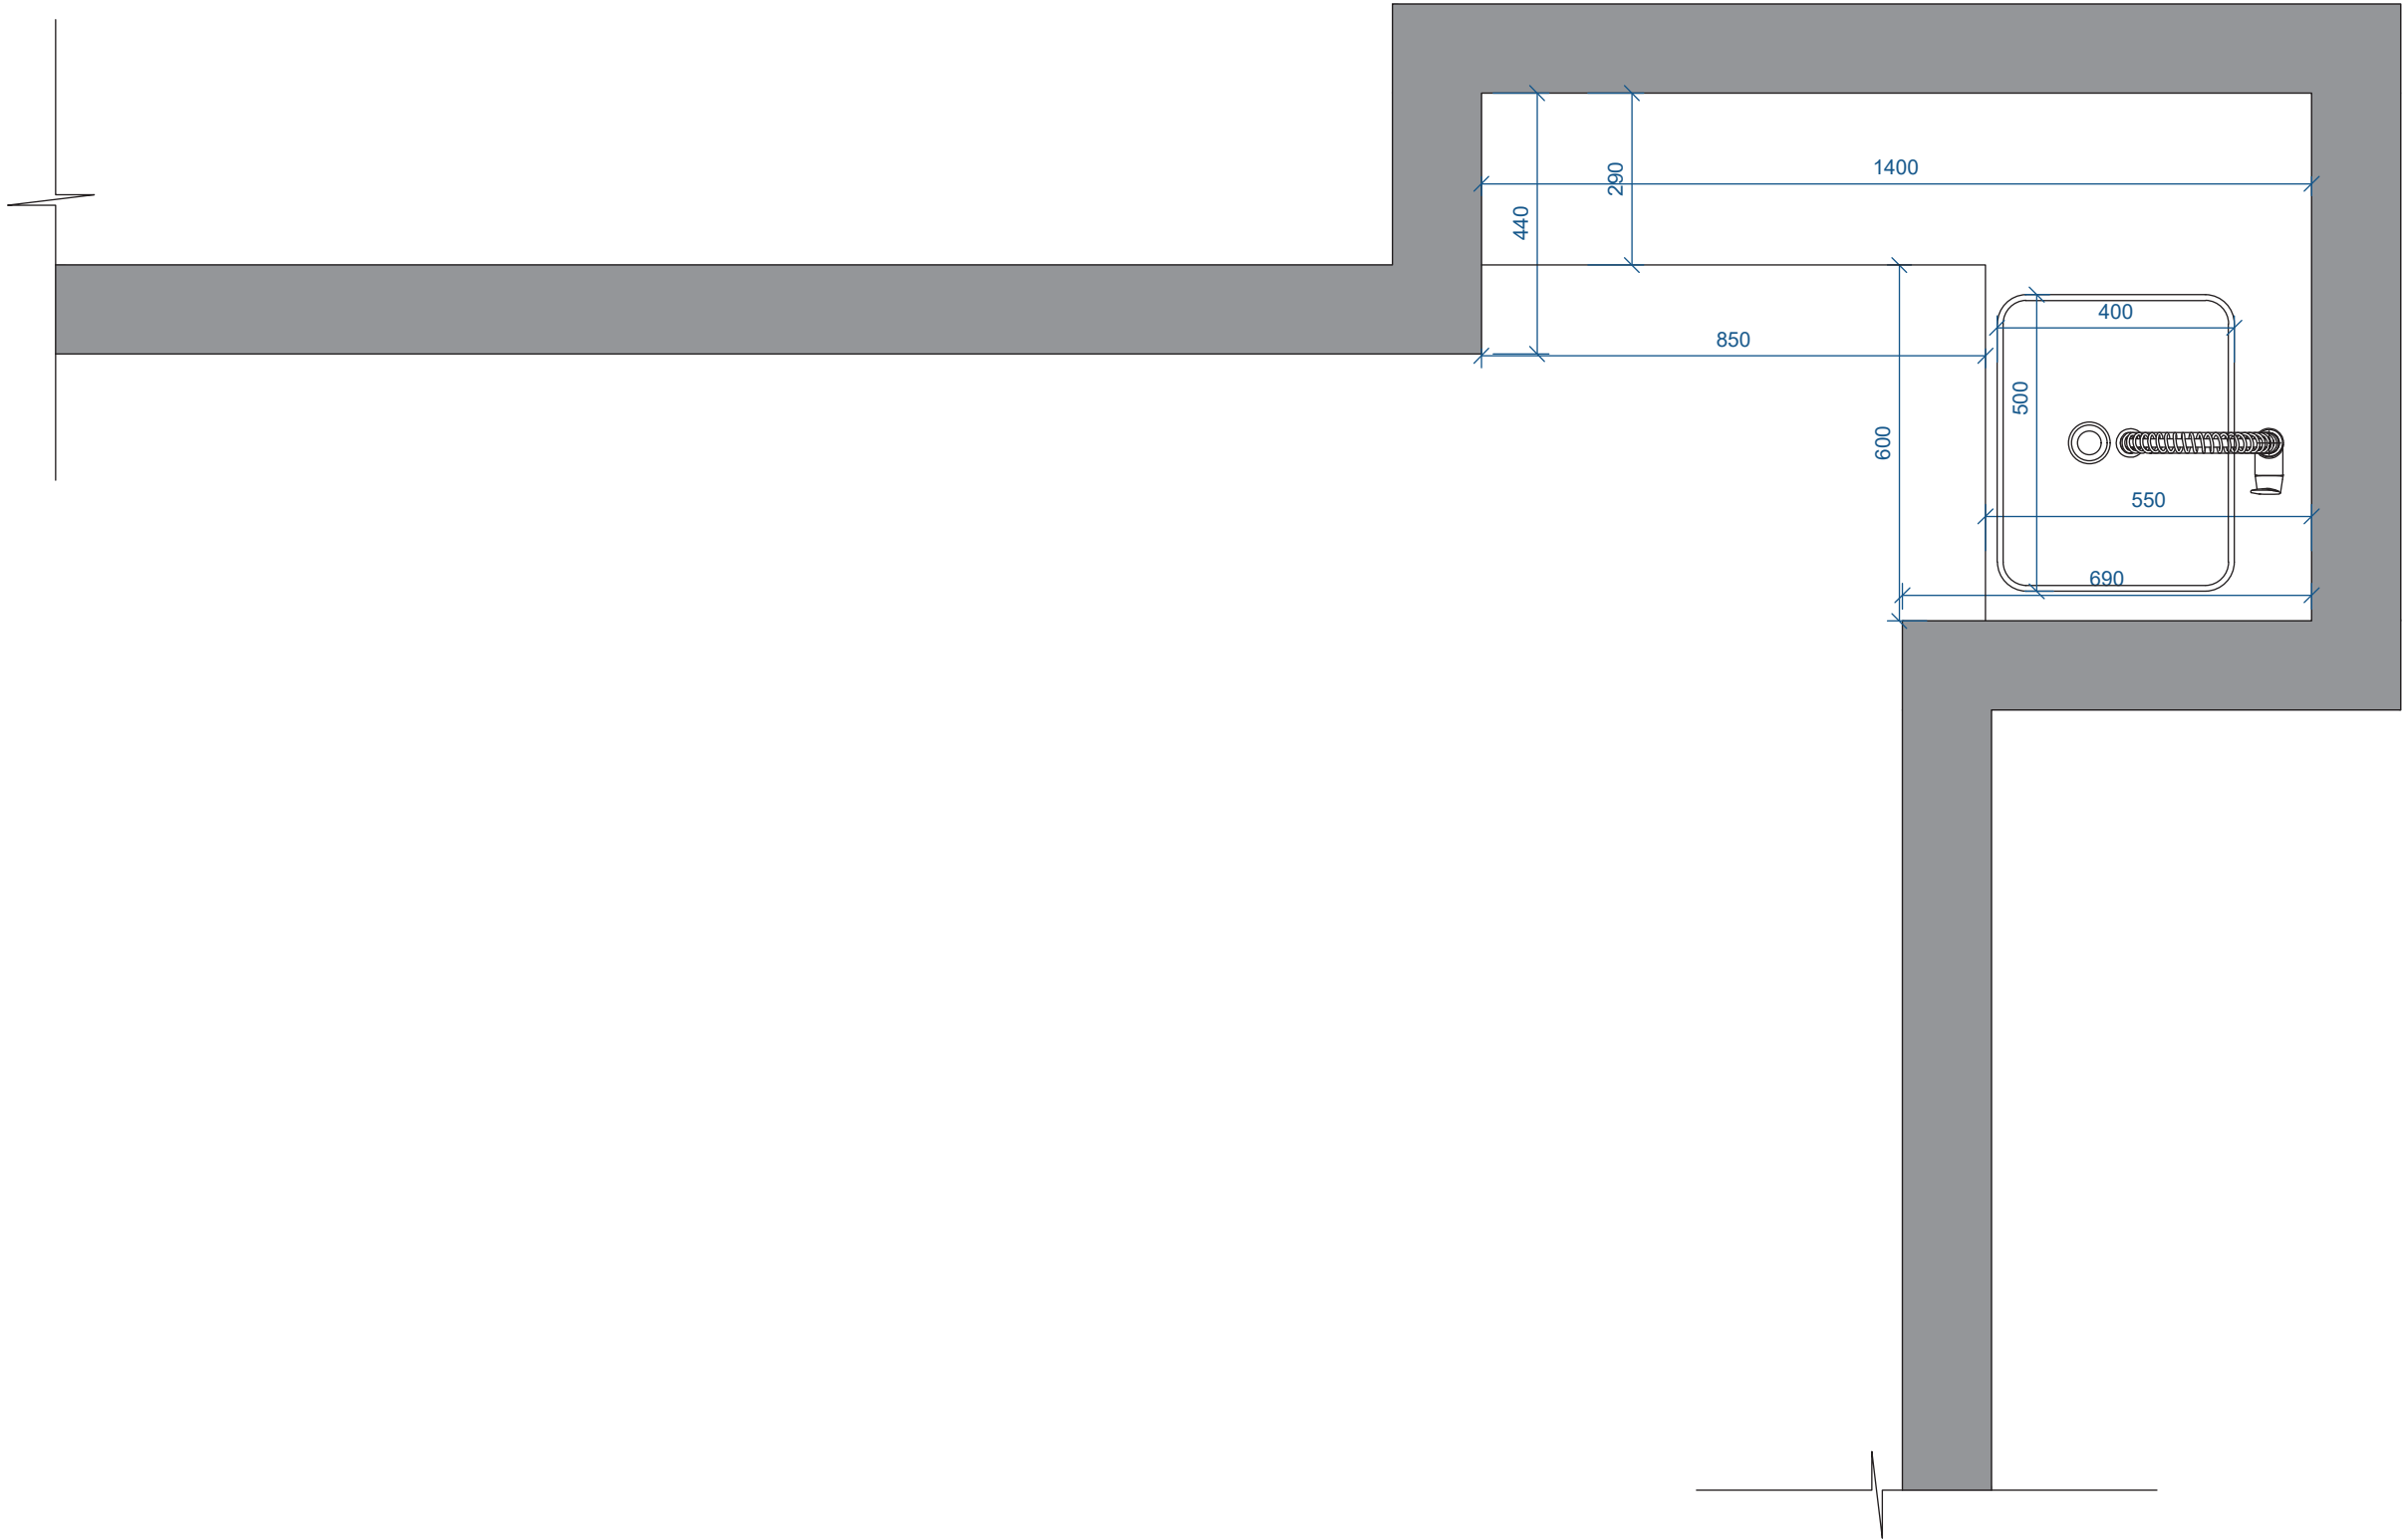

ԽՈՐԱՆՈՑԻ ԳԾԱԳԻՐ

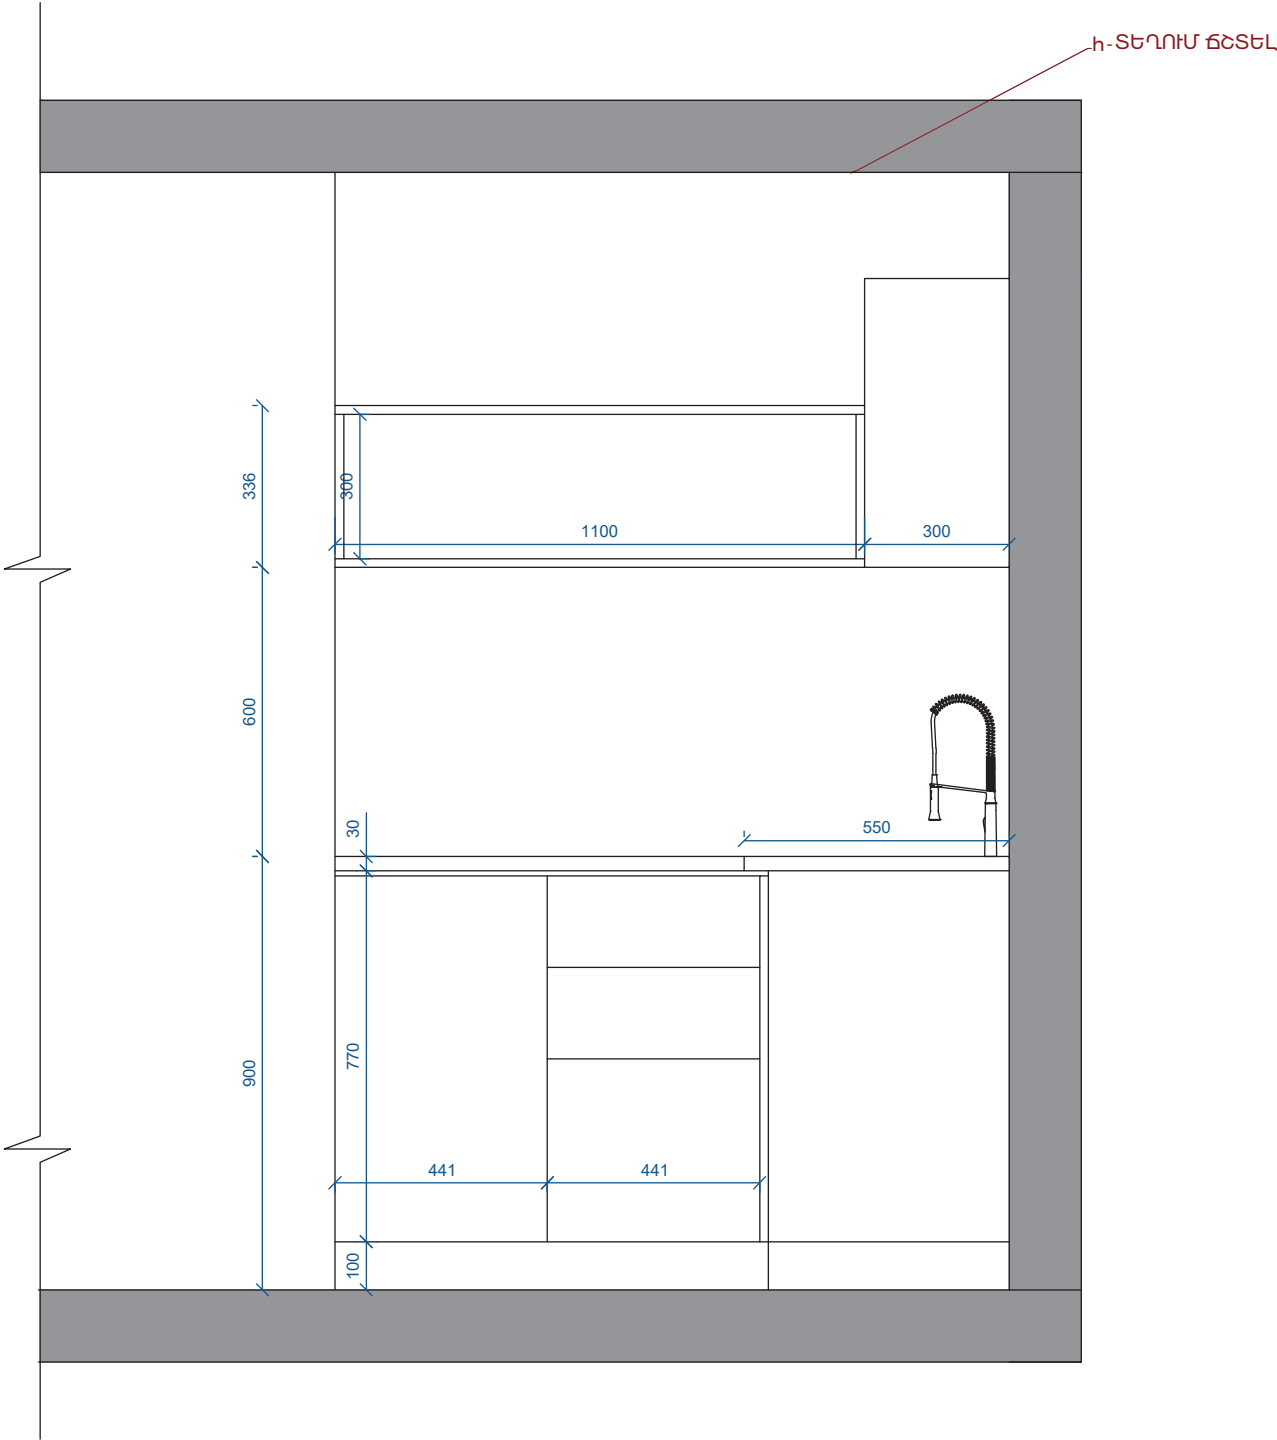


Պրոյեկցիա դիմացից





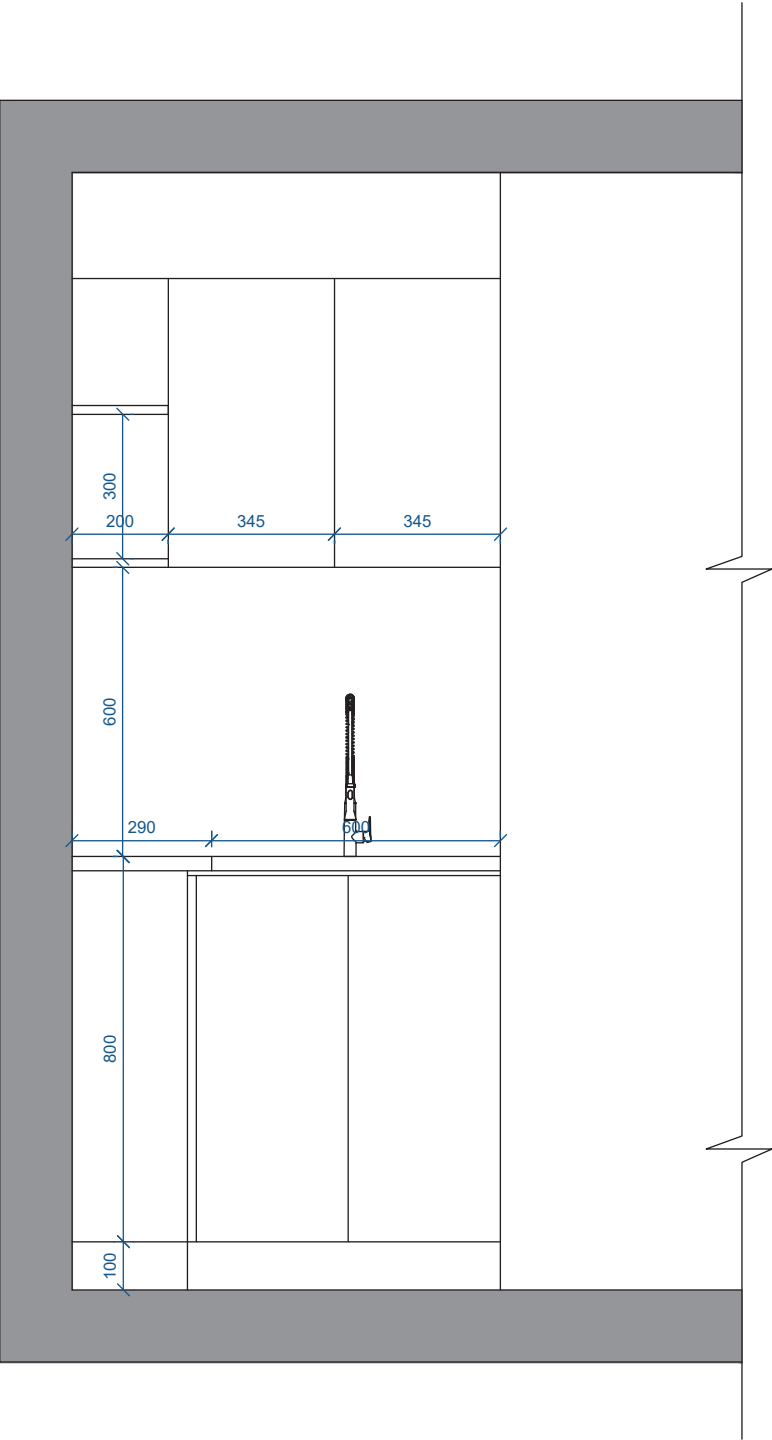


Պրոյեկցիա ձախ կողմից

ԽՈՐՀՐԴԱԿՑՈՒԹՅՈՒՆՆԵՐԻ ՍԵՆՅԱԿ՝
Նախատեսված 4 անձի համար
Կահավորում

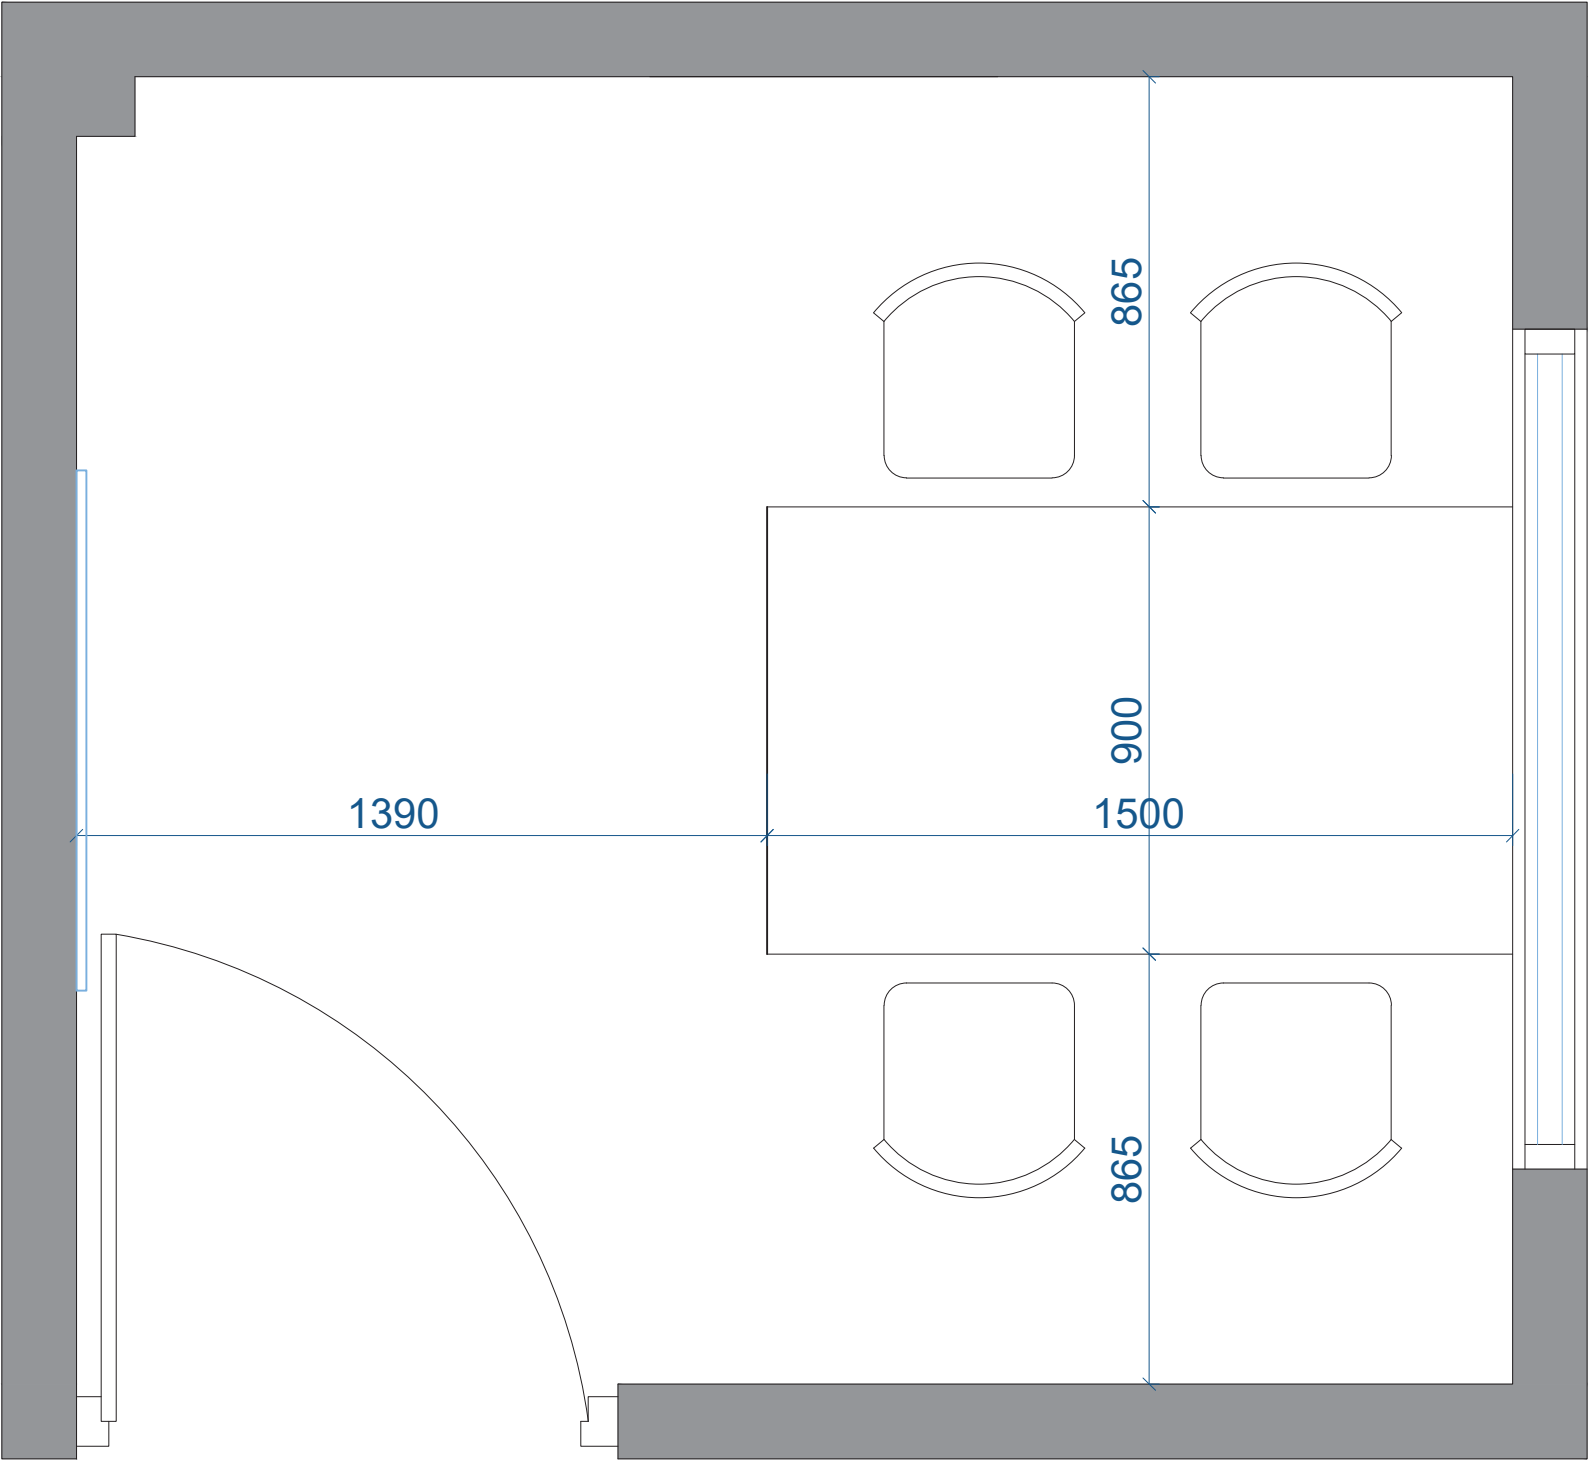

Քննարակումների սեղանի գծագիր

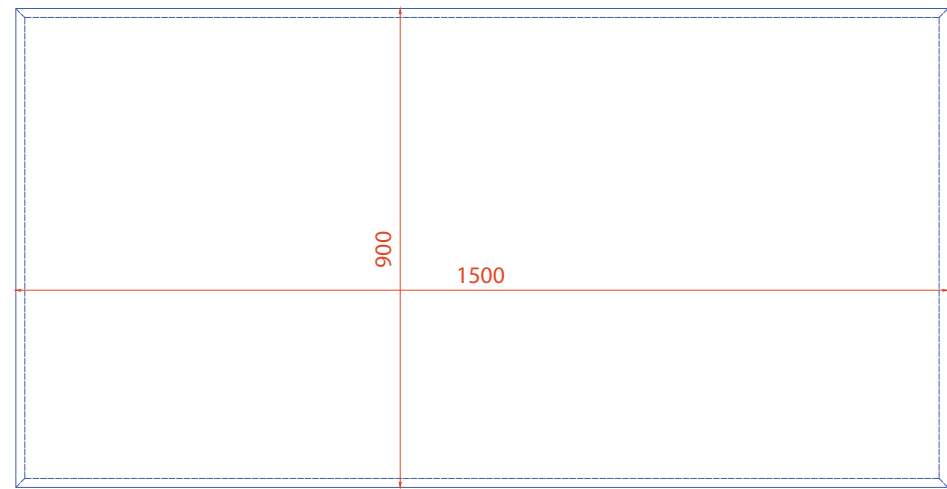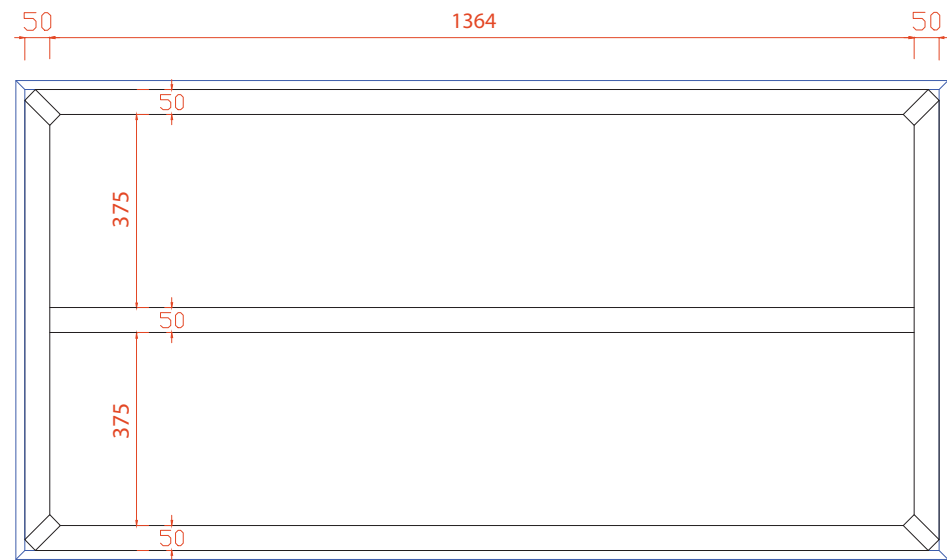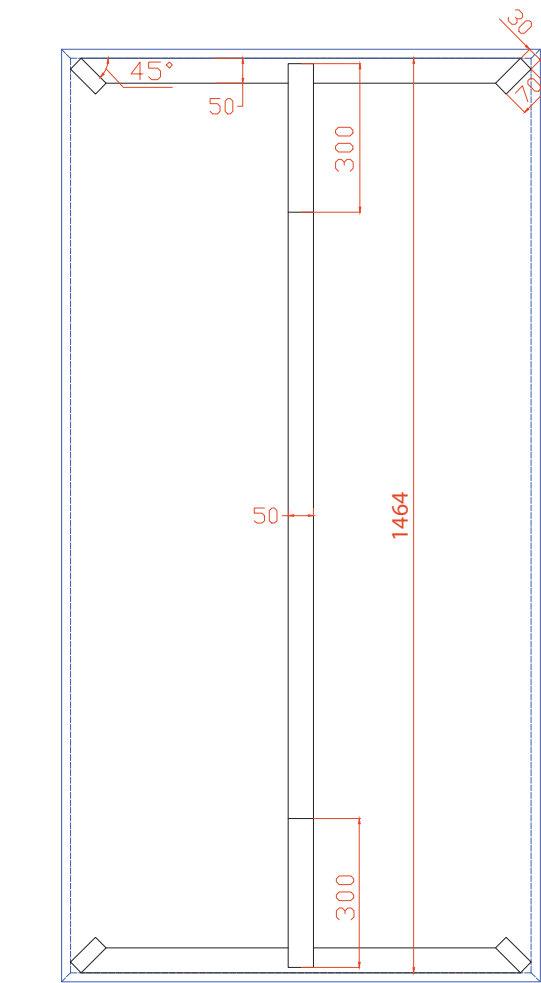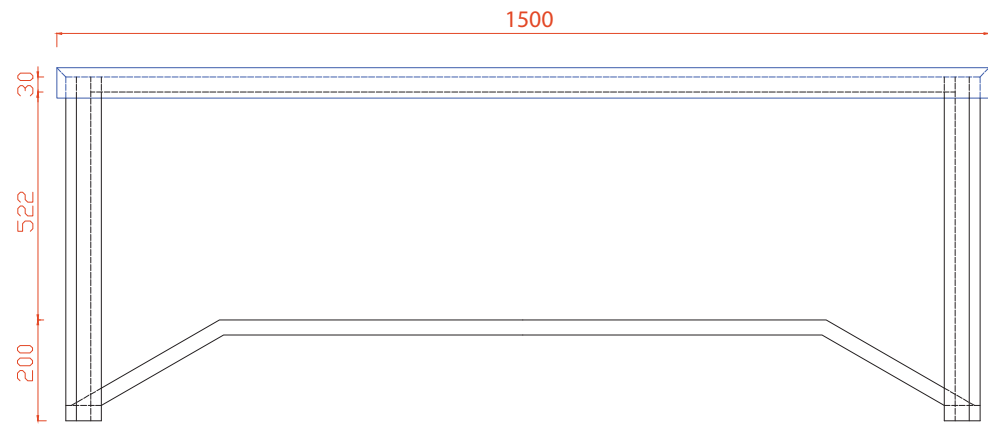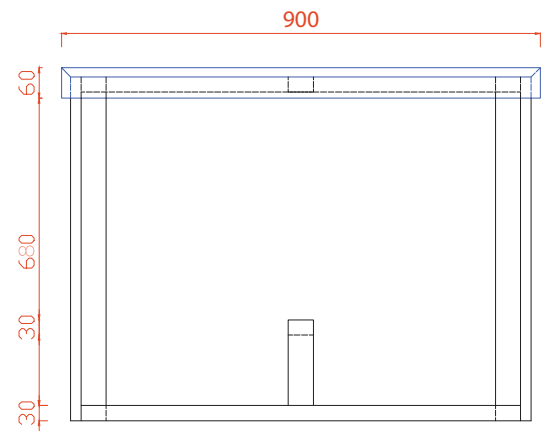

ՆՅՈՒԹԵՐ
ՍԵՂԱՆԱԾԱԾԿ - P100 EvoGloss HG ՄԴՖ (2750x1220x18)
ՄԵՏԱՂԱԿԱՆ ՊՐՈՖԻԼ /ՄԵԿ ՓԱՅԼՈՒՆ ՓՈՇԵՆՆԵՐԿՄԱՄԲ/ - 50X30 , 30X70
Սեղանաձածկի եզրային
կողապատման համար՝ ճամ մդֆ փայլուն ճիպոտ