


**ԿԱՅԱԿՈՐՄԱՆ ՀԱՏԱԿԱԳԻԾ**

Գիպսոստվարաթղթե պատերի վրա նախատեսել շարունակապես ՄԴՖ-ի երեսապատում

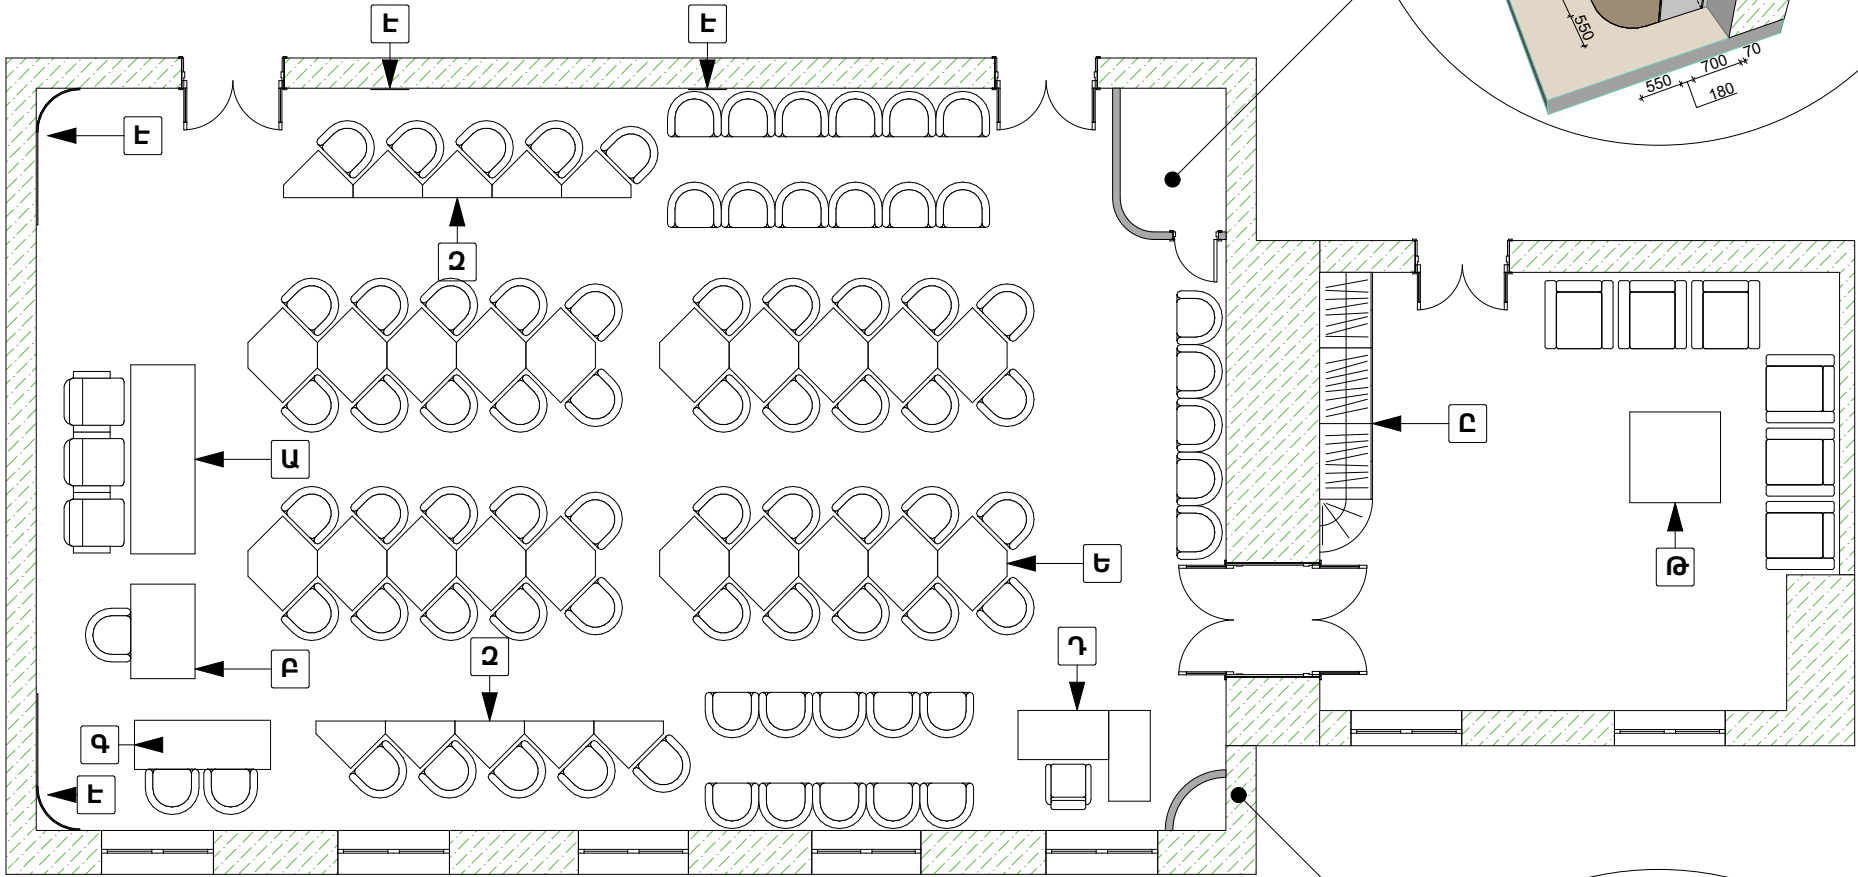


Գիպսոստվարաթղթե պատերի վրա նախատեսել շարունակապես ՄԴՖ-ի երեսապատում


**Շանթություն**

- 1.Թարգմանչի խցիկը՝ MDF, թրճած ապակի դիմերեսին
- 2.Օդորակիչի խցիկը՝ MДФ,ցանցը՝ մետաղական ոսկեգույն

ԿԱՅՈՒՅՔԻ ԳԱԲԱՐԻՏԱՅԻՆ ՉԱՓԵՐ, ԳՃԱԳԻՐ

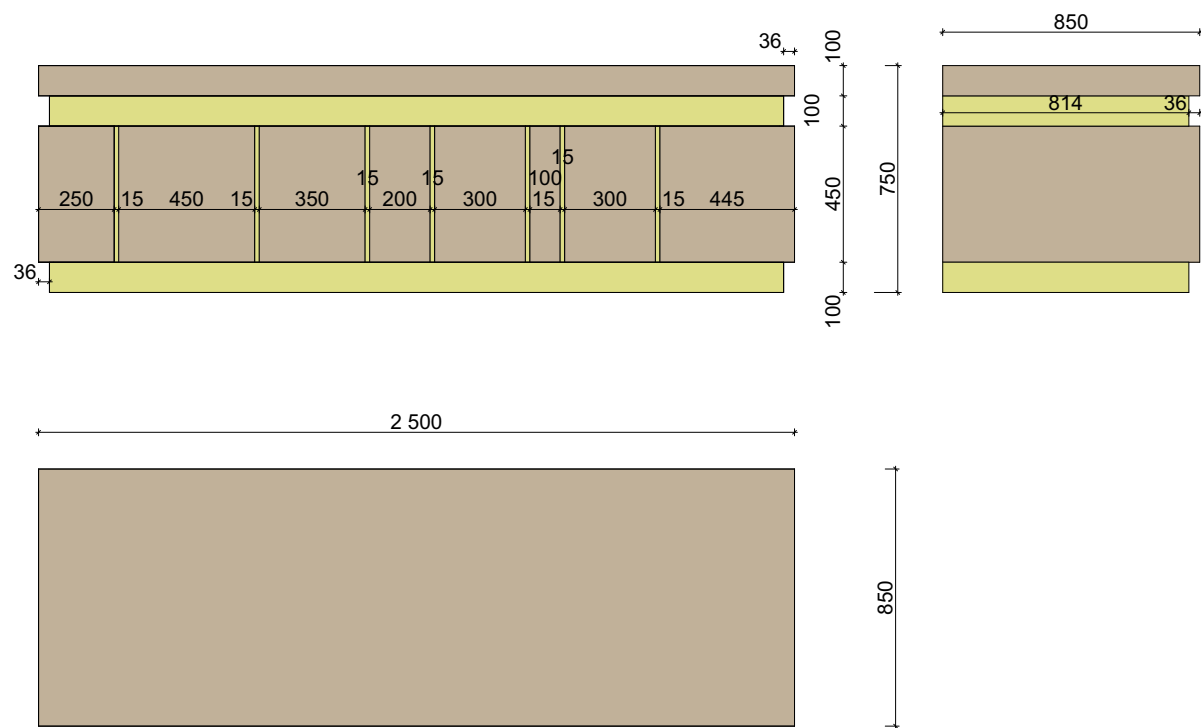


Ա

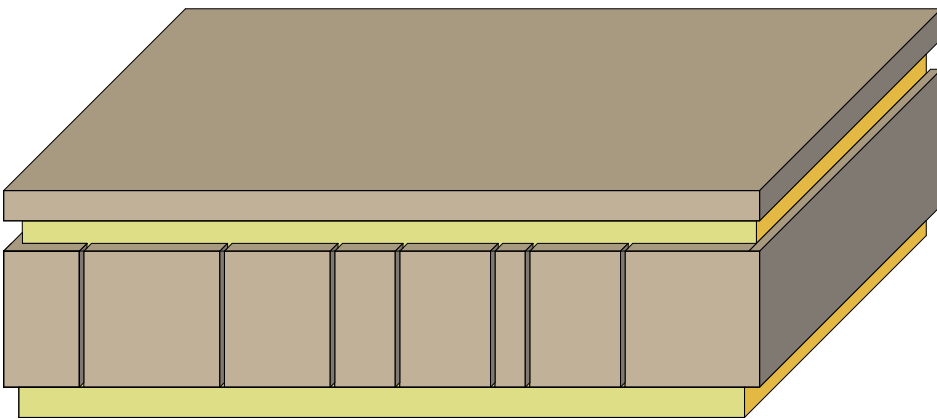


Ծանոթություն

1. Մասնակիցների սեղանները շպոնապատ MDF:
2. Նախագահողի և նիստը վարողի սեղանները՝ շպոնապատ MDF, սեղանի վրայի ոսկեգույն շերտը լամինատ կամ MDF ոսկեգույն մակերևույթով:


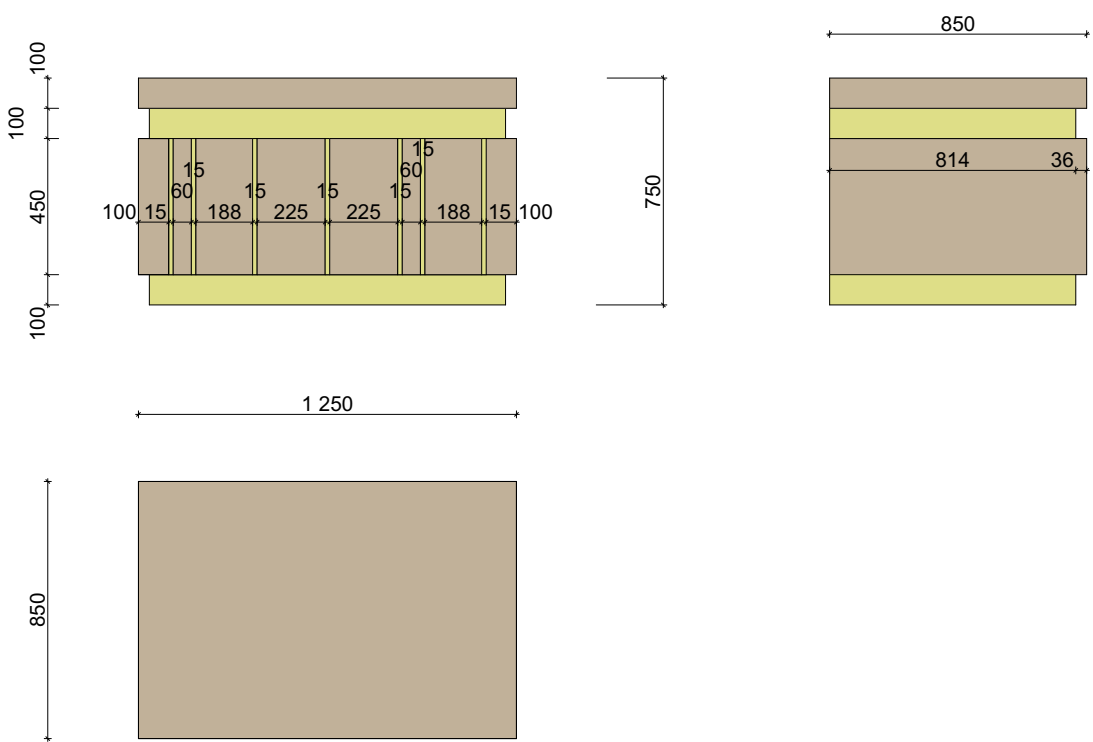


Ք

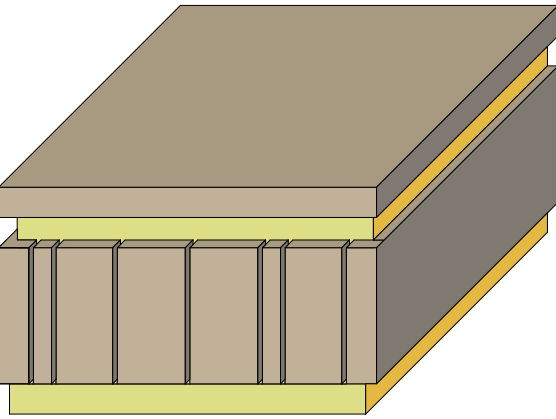

ԿԱՅՈՒՅՔԻ ԳԱԲԱՐԻՏԱՅԻՆ ՉԱՓԵՐ, ԳՃԱԳԻՐ



Գ

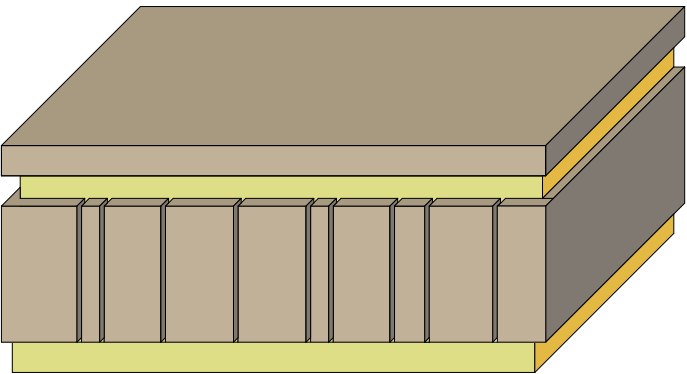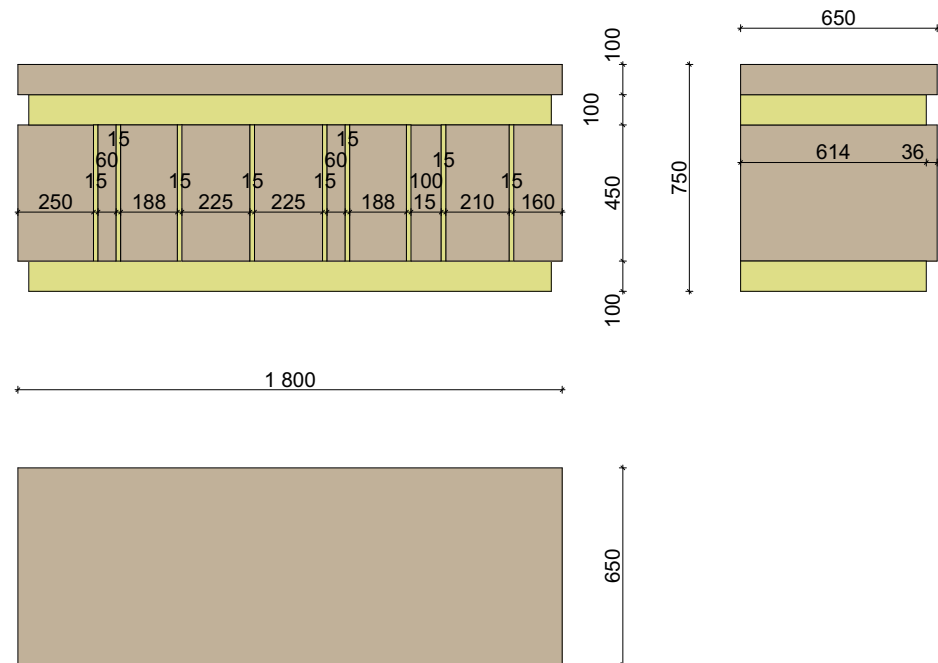


Ծանոթություն


1. Մասնակիցների սեղանները շպոնապատ MDF:
2. Նախագահողի և նիստը վարողի սեղանները՝ շպոնապատ MDF, սեղանի վրայի ոսկեգույն շերտը լամինատ կամ MDF ոսկեգույն վալերուպով:

Դ

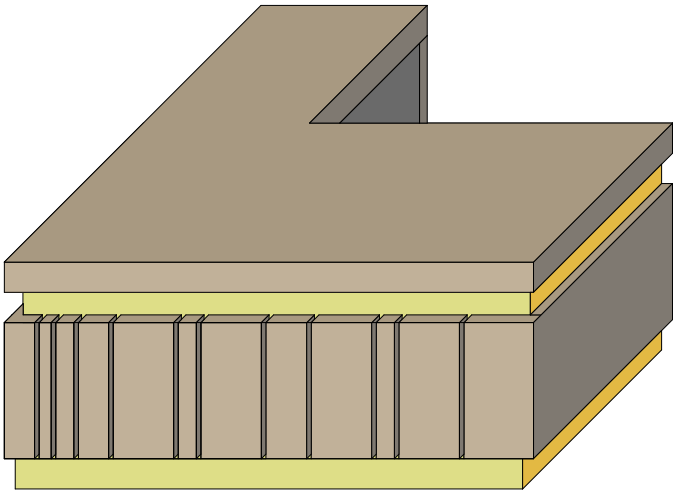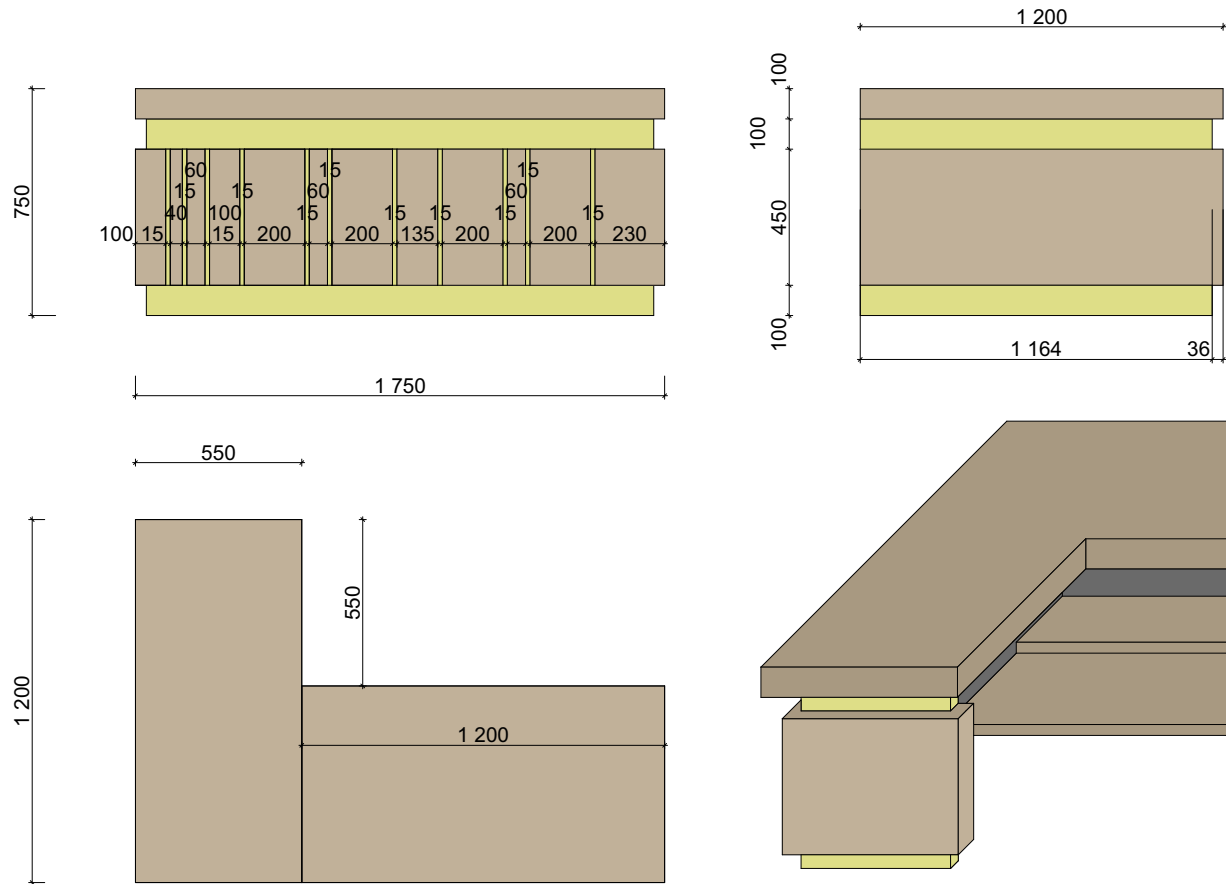




**ԿԱՅՈՒՅՔԻ ԳԱԲԱՐԻՏԱՅԻՆ ՉԱՓԵՐ, ԳԾԱԳԻՐ**

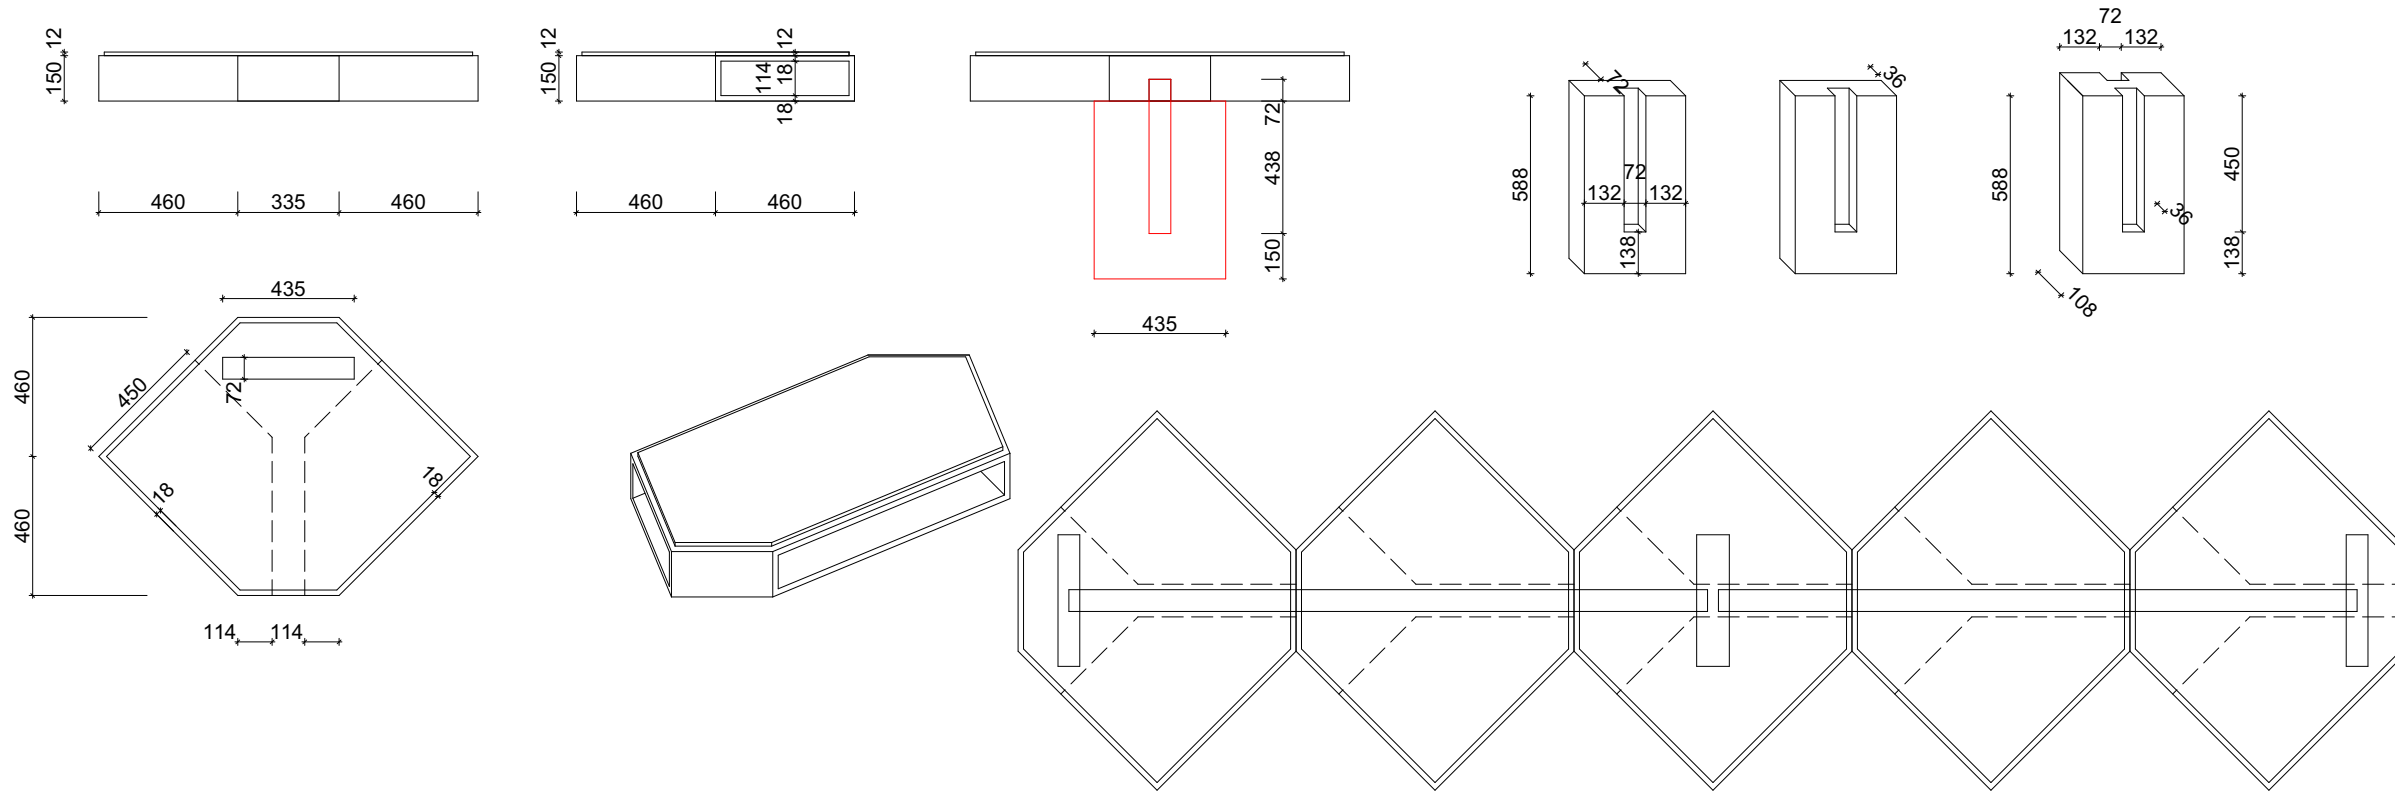


## Ծանոթություն






1. Մասնակիցների սեղանները շարժապատ MDF:  
2. Նախագահողի և նիստը վարողի սեղանները՝ շարժապատ MDF, սեղանի վրայի ոսկեգույն շերտը լամինատ կամ MDF ոսկեգույն մակերևույթով:

2

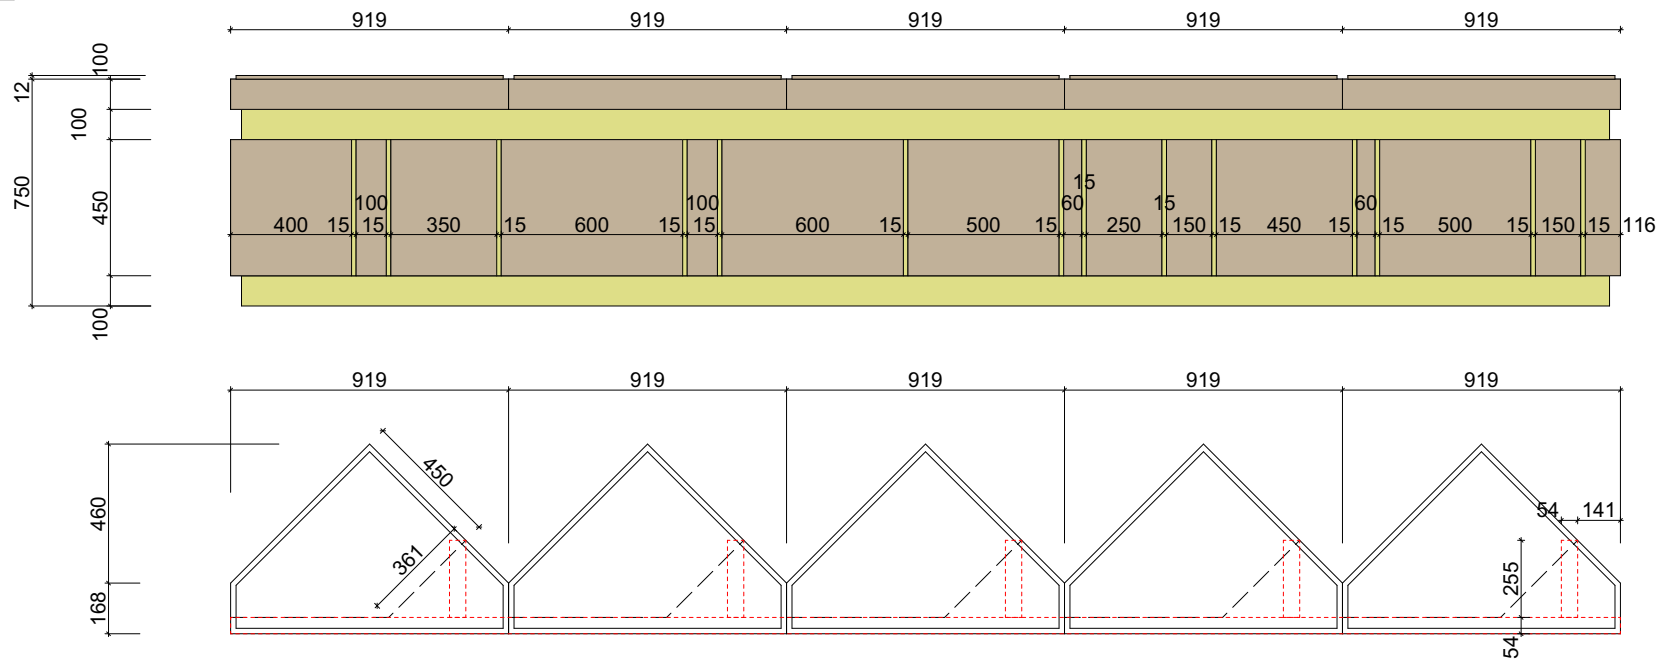

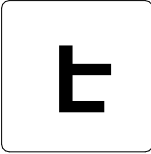

ԿԱՅՈՒՅՔԻ ԳԱԲԱՐԻՏԱՅԻՆ ՉԱՓԵՐ, ԳՃԱԳԻՐ

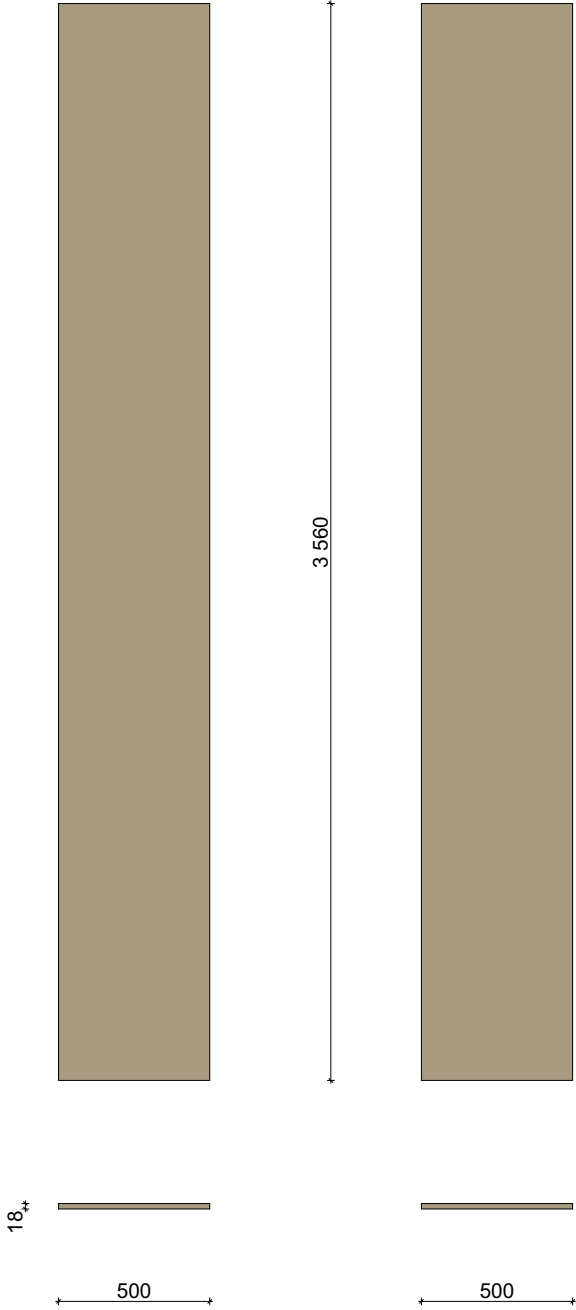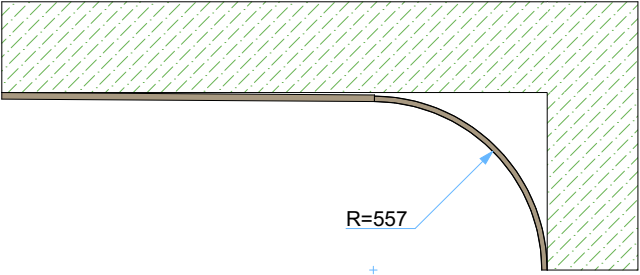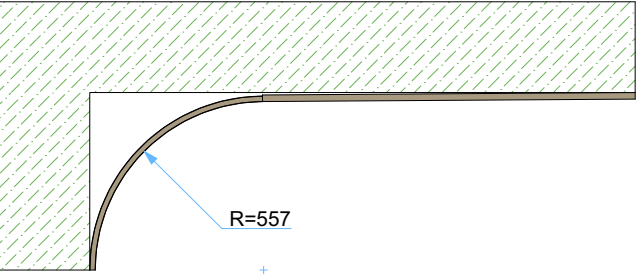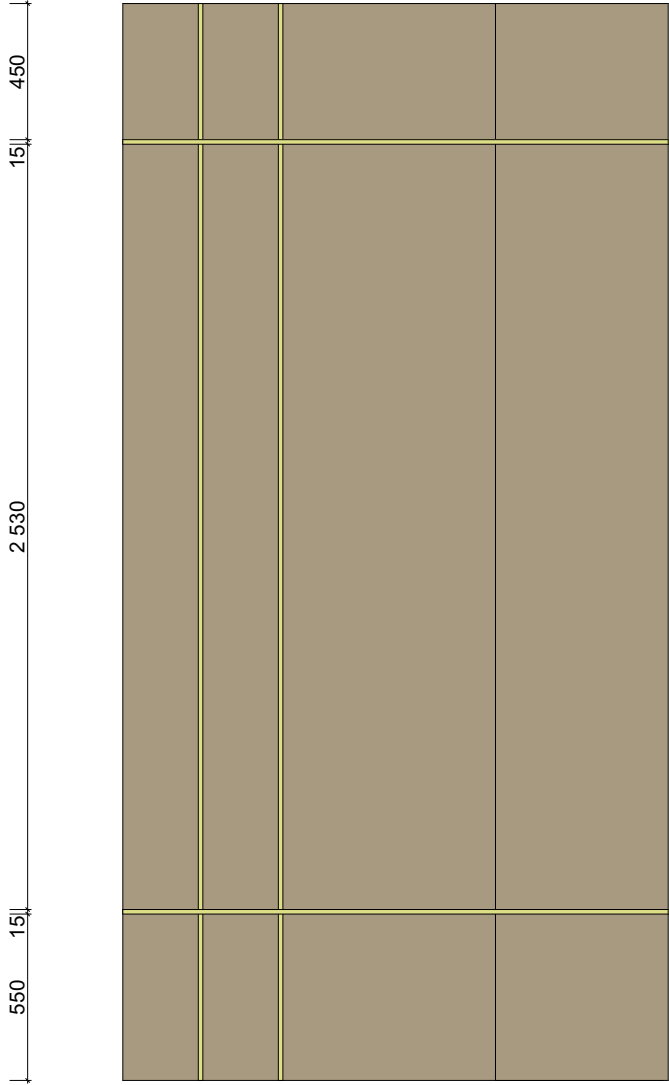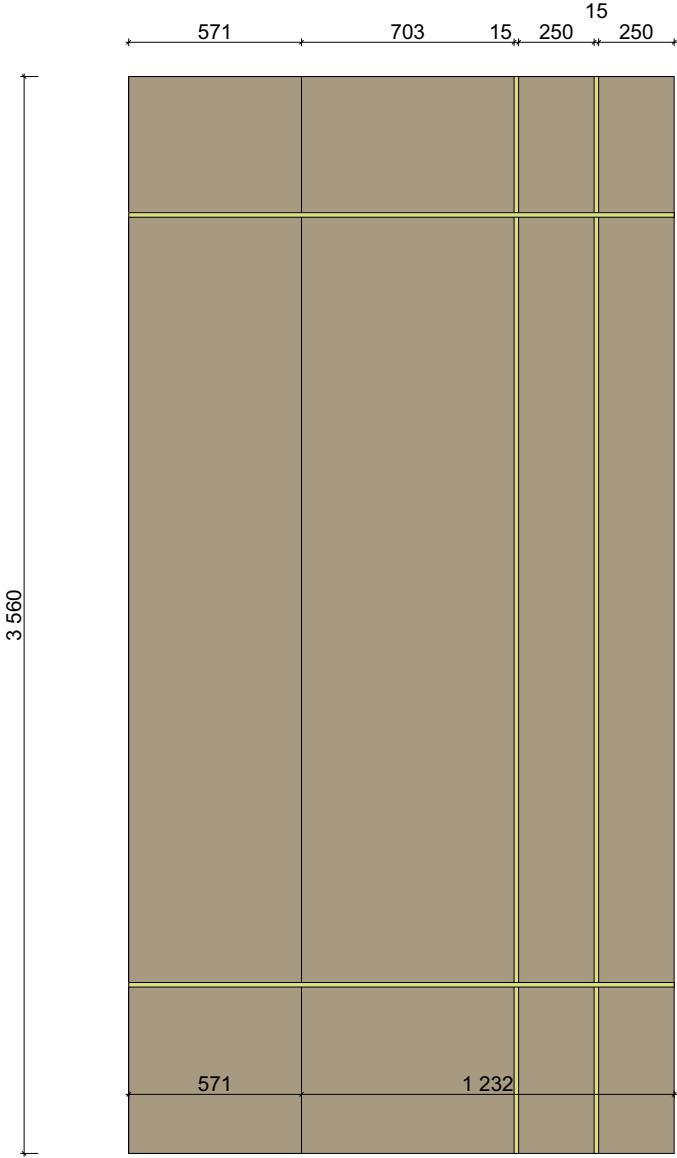

Ծանոթություն

1.Պատերը՝ MDF, գծերը՝ լատուն

