

«Թ.Ա.Հ.Գ. ԳՐԻԳ» ՍՊԸ

ք. Երևան, Թոթովենցի 12/28
Tel. (374 10) 6711119; (093) 6711119; (099) 6711119



«T.A.H.G. GRIG» LLC

Yerevan Tofovent's 12/28
Tel. (374 10) 6711119; (093) 6711119; (099) 6711119

Ք. ԵՐԵՎԱՆ, ՊՌՈՇՅԱՆ Փ. 1-ԻՆ ՓԱԿՈՒՂԻ 20 ՀԱՍՑԵՈՒՄ ԳՏՆՎՈՂ ՀԵՆՔՈՒՄ
ԱՐԽԻՎԱՅԻՆ ՍԵՆՅԱԿԻ ՄԵՏԱՂԱԿԱՆ ՃԱՂԱՀԱՐԵՐԻ
ԵՎ ԴԱՐԱԿԱՀԱՐԵՐԻ ՊԱՏՐԱՍՏՈՒՄ

ԱՇԽԱՏԱՆՔԱՅԻՆ ՆԱԽԱԳԻԾ

ՊԱՏՎԻՐԱՏՈՒ՝

ՀՀ ՊԵՏԱԿԱՆ ՊԱՀՊԱՆՈՒԹՅԱՆ
ԾԱՌԱՅՈՒԹՅՈՒՆ

ՊԱՅՄԱՆԱԳԻՐ՝

«ՊՊԾ-ՄԱԾՁԲ-2024/18-1»

ԵՐԵՎԱՆ - 2024թ.



ԱՐՏՈՆԱԳԻՐ

ԲԱՐՁՐԱԳՈՒՅՆ ԴԱՍ

ԵՆԹԱԴԱՍ «Ա»

ՃԱՐՏԱՐԱՊԵՏ

ԵՂԻԿՅԱՆ ԱՐՄԵՆ ՀԱՍՆԵՏԻ

Ճարտարապետի մասնագիտական գործունեության իրականացում առանց սահմանափակումների,
բացառությամբ տարածական պլանավորման փաստաթղթերի,
պատմության և մշակույթի անշարժ հուշարձանների վերականգնման,
ամրակայման և օգտագործման նախագծերի մշակման:

ՀԱՅԱՍՏԱՆԻ ՃԱՐՏԱՐԱՊԵՏՆԵՐԻ ՊԱԼԱՏ
ՆԱԽԱԳԱՀ Մ. ՄԻՆԱՍՅԱՆ

ՀՀ ԶԱՂԱՔԱՇԻՆՈՒԹՅԱՆ ԿՈՄԻՏԵ
ՆԱԽԱԳԱՀ Ա. ՂՈՒԱՐՅԱՆ



ՏՐՎԱԾ Է 20.05.2021
ԱՆԺԱՄԿԵՏ

Ք. ԵՐԵՎԱՆ, ՊՌՈՇՅԱՆ Փ. 1-ԻՆ ՓԱԿՈՒՂԻ 20 ՀԱՍՑԵՈՒՄ ԳՏՆՎՈՂ ՀԵՆՔՈՒՄ
ԱՐԽԻՎԱՅԻՆ ՍԵՆՅԱԿԻ ՄԵՏԱՂԱԿԱՆ ՃԱՂԱՀԱՐԵՐԻ
ԵՎ ԴԱՐԱԿԱՀԱՐԵՐԻ ՊԱՏՐԱՍՏՈՒՄ

ԱՇԽԱՏԱՆՔԱՅԻՆ ՆԱԽԱԳԻԾ

ՃԱՐՏԱՐԱՊԵՏԱՀԻՆԱՐԱՐԿԱՆ ՄԱՍ

Տնօրեն՝

Ն.Գ.Ը.



Լ. Գրիգորյան

Ա. Եղիկյան

ԵՐԵՎԱՆ - 2024թ.

ԹԵՐԹԵՐԻ ԱՆՎԱՆԱՑԱՆԿ		
Հ/Հ	ԱՆՎԱՆՈՒՄԸ	ԹԵՐԹԵՐ
1	ԹԵՐԹԵՐԻ ԱՆՎԱՆԱՑԱՆԿ, ԲԱՑԱՏՐԱԳԻՐ	ՃԸ-1
2	ԱՔՍՈՆՈՄԵՏՐԻԿ ՏԵՍՔԵՐ	ՃԸ-2
3	ՄԵՏԱՂԱԿԱՆ ՃԱՂԱՊԱՏ ՄԻՋՆԱԴԱՏԵՐԻ ԷԼԵՄԵՆՏՆԵՐԻ ՆՅՈՒԹԱԾԱՆՍԻ ՄԱՍՆԱԳԻՐ	ՃԸ-3
4	ՄԵՏԱՂԱԿԱՆ ՃԱՂԵՐՈՎ ՄԻՋՆԱԴԱՏԵՐԻ ՏԵՂԱՂՐՄԱՆ ՀԱՏԱԿԱԳԻԾ Մ1-25	ՃԸ-4
5	ՄԵՏԱՂԱԿԱՆ ԴԱՐԱԿԱՇԱՐԵՐԻ ՏԵՂԱՂՐՄԱՆ ՀԱՏԱԿԱԳԻԾ Մ1-25	ՃԸ-5
6	ՄԵՏԱՂԱԿԱՆ ՃԱՂԵՐՈՎ ՄԻՋՆԱԴԱՏԵՐԻ ՏԵՍՔԸ 1-3, Մ1-20	ՃԸ-6
7	ՄԵՏԱՂԱԿԱՆ ՃԱՂԵՐՈՎ ՄԻՋՆԱԴԱՏԵՐԻ ՏԵՍՔԸ 3-4, 4-5, ՊԱՏՈՒՀԱՆԻ ՃԱՂԱԿԱՆՈՒԹՅԱՆ Մ1-20	ՃԸ-7
8	ՄԵՏԱՂԱԿԱՆ ՃԱՂԵՐՈՎ ՄԻՋՆԱԴԱՏԵՐԻ ՏԵՍՔԸ 2-6, Մ1-20	ՃԸ-8
9	ՄԵՏԱՂԱԿԱՆ ՃԱՂԵՐՈՎ ՄԻՋՆԱԴԱՏԵՐԻ ՏԵՍՔԸ 9-7, Մ1-20	ՃԸ-9
10	ՄԵՏԱՂԱԿԱՆ ՃԱՂԵՐՈՎ ՄԻՋՆԱԴԱՏԵՐԻ ՏԵՍՔԸ 10-9, 11-8 Մ1-20	ՃԸ-10
11	ՄԵՏԱՂԱԿԱՆ ԴԱՐԱԿԱՇԱՐ 1150X440ՄՄ, ԳԾԱԳՐԵՐ, ՆՅՈՒԹԱԾԱՆՍԻ ՄԱՍՆԱԳԻՐ	ՃԸ-11
12	ՄԵՏԱՂԱԿԱՆ ԴԱՐԱԿԱՇԱՐ 1300X440ՄՄ, ԳԾԱԳՐԵՐ, ՆՅՈՒԹԱԾԱՆՍԻ ՄԱՍՆԱԳԻՐ	ՃԸ-12
13	ՄԵՏԱՂԱԿԱՆ ԴԱՐԱԿԱՇԱՐ 1740X440ՄՄ, ԳԾԱԳՐԵՐ, ՆՅՈՒԹԱԾԱՆՍԻ ՄԱՍՆԱԳԻՐ	ՃԸ-13
14	ՄԵՏԱՂԱԿԱՆ ԴԱՐԱԿԱՇԱՐ 1840X440ՄՄ, ԳԾԱԳՐԵՐ, ՆՅՈՒԹԱԾԱՆՍԻ ՄԱՍՆԱԳԻՐ	ՃԸ-14

ԲԱՑԱՏՐԱԳԻՐ

Սույն Նախագիծը՝ կատարված է համաձայն պատվիրատուի կողմից տրված առաջադրանքի, ըստ որի նախատեսված է հատակագծում առկա վերախորոզված սրահի տարածքի բաժանում արխիվային փաստաթղթերի պահպանման համար մետաղական ճաղաշարերի և դարակաշարերի պատրաստում:

Սենյակները միջանցքից և միմյանցից բաժանող պատերը նախատեսված է իրականացնել մետաղական ճաղապար միջնապատերով, որոնց կարկասը պատրաստված է մետաղական ուղղանկյուն կտրվածքի խողովակներով:

Արխիվային պենյակների մուտքերի դռները նախատեսված է մետաղական ճաղապար դռներով (փականով և բռնակով):

Արխիվային պենյակները կահավորվում են՝ մետաղական կարկասով տարբեր զաբարիտային չափսեր ունեցող դպրակաշարերով:

Նախագծով կախատեսված է նաև կից աշխատանքային երկու պատուհանների համար տեղադրել մետաղական ճաղավանդակներ:


Բոլոր մետաղական կարկասի էլեմենտները ներկվում են հատուկ մետաղի համար նախատեսված հակակորոզիոն ներկով:

Շինարարական աշխատանքների մանրամասները ներառված են կախագծի շինպարարական աշխատանքների ծավալներ եջերի նյութաձախսի մասնագրերի համապատասխան բաժիններում:



Նախագիծը կատարված է ՀՀ տարածքում գործող շինարարական Նորմերի և պահանջների համապատասխան:

«ԱՐԽԻՎԵԿՏ» ՍՊԸ
ՓՈՐՁԱՔՆՆՈՒԹՅՈՒՆ
«10» 09 2024թ.

	Ք.ԵՐԵՎԱՆ, ՊՈՂՇՅԱՆ Փ.1-ԻՆ ՓԱԿՈՒՂԻ 20 ՀԱՅՏԵՈՒՄ ԳՏՆՎՈՂ ԸՆԵՔՈՒՄ ԱՐԽԻՎԱՅԻՆ ՄԵՆՅԱԿԻ ՄԵՏԱՂԱԿԱՆ ՃԱՂԱՇԱՐԵՐԻ ԵՎ ԴԱՐԱԿԱՇԱՐԵՐԻ ՊԱՏՐԱՍՏՈՒՄ		ՊԱՅՄԱՆԱԳԻՐ ՊՊԾ-ՄԱԾԶԲ-2024/18-1		
	ՏՆՕՐԵՆ	Լ. ԳՐԻԳՈՐՅԱՆ	ՃԱՐՏԱՐԱՊԵՏԱԾԻՆԱՐԱՐԱԿԱՆ ՄԱՍ	ՓՈՒԼ	ԹԵՐԹ
ՆԳՃ	Ա. ԵՂԻԿՅԱՆ	Ս. ԵՂԻԿՅԱՆ	ԹԵՐԹԵՐԻ ԱՆՎԱՆԱՑԱՆԿ, ԲԱՑԱՏՐԱԳԻՐ	ՄԼ	ՃԸ-1
				«Թ.Ա.Հ.Գ. ԳՐԻԳ» ՍՊԸ	

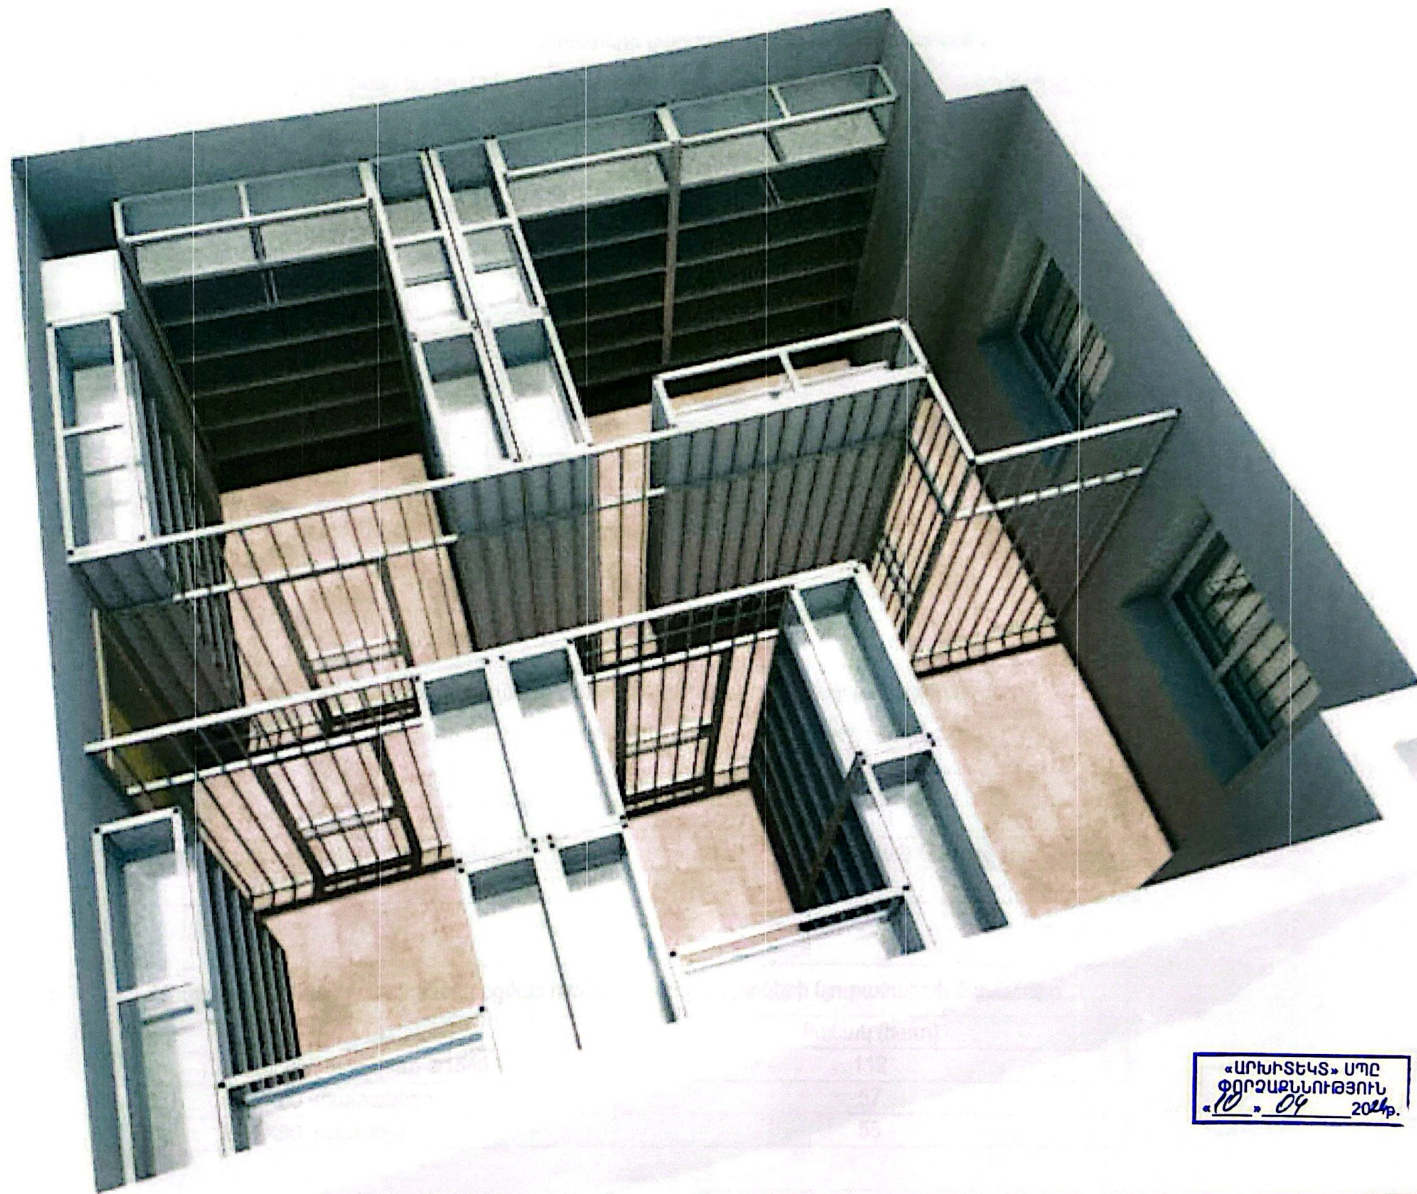

«ԱՐԽԻՏԵԿՏ» ՍՊԸ
ՓՈՐՈՇԱԶՆԱՌԹՅՈՒՆ
10.09.2024թ.

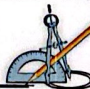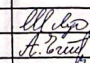	Ք.ԵՐԵՎԱՆ, ԴՈՈՇՅԱՆ Փ.1-ԻՆ ՓԱԿՈՒԻ 20 ՀԱՍՑԵՈՒՄ ԳՏՆՎՈՂ ՇԵՆՔՈՒՄ ԱՐԽԻՏԵԿՏՐԻՆ ՄԵՆՅԱԿԻ ՄԵՏԱԴԱԿԱՆ ՃԱՂՆԵԱՐԵՐԻ ԵՎ ԴԱՐԱԿԱՇԱՐԵՐԻ ԴԱՏՐԱՍՏՈՒՄ			ՊԱՅՄԱՆԱԳԻՐ ՊՊԾ-ՄԱՅՁԲ-2024/18-1				
				ՃԱՐՏԱՐԱՊԵՏԱՇԽԱՆԱՐԱՐԱԿԱՆ ՄԱՍ		ՓՈՒԼ	ԹԵՐԹ	ԹԵՐԹԵՐ
	ՏՆՕՐԵՆ	Լ. ԳՐԻԳՈՐՅԱՆ		ԱՔՐՈՆՈՄԵՏՐԻԿ ՏԵՍՔԸ	ԱՆ	ՃԵ-2	14	
	ՆԳՃ	Ա. ԵՂԻԿՅԱՆ			«Թ.Ա.Հ.Գ. ԳՐԻԳ» ՍՊԸ			


 
Մետաղական ճաղապատ միջնապատերի կարկասի նյութաձախսի մասնագիր			
Դիրք	Մետաղ. խողովակի կտրվ. (մմ)	Ընդհանուր երկարությունը (մմ)	Ընդհանուր քաշը (կգ)
1	40x40x3	96451	336.17
2	20x20x2	260625	294.61
Խողովակներ 40x40 (մմ) ներկում (քմ)		Խողովակներ 20x20 (մմ) ներկում (քմ)	
15.43		20.85	

Մետաղական ճաղապատ դռների նյութաձախսի մասնագիր՝ 4 հատի համար			
Դիրք	Մետաղ. խողովակի կտրվ. (մմ)	Ընդհանուր երկարությունը (մմ)	Ընդհանուր քաշը (կգ)
3	40x40x3	25100	87.48
3*	20x20x2	30562	34.55
4	Ճաղապատ դռների համար բռնակ փականներ (ծխնիների քանակը ընդամենը 12 հատ)		4
Խողովակներ 40x40 (մմ) ներկում (քմ)		Խողովակներ 20x20 (մմ) ներկում (քմ)	
4.02		2.44	

Պատուհանի մետաղական ճաղավանդակի նյութաձախսի մասնագիր 2 հատի համար			
Դիրք	Մետաղ. խողովակի կտրվ. (մմ)	Ընդհանուր երկարությունը (մմ)	Ընդհանուր քաշը (կգ)
6	40x40x3	14118	49.21
7	20x20x2	23200	26.23
Խողովակներ 40x40 (մմ) ներկում (քմ)		Խողովակներ 20x20 (մմ) ներկում (քմ)	
2.26		1.86	

Մետաղական կարկասների ամրացման համար դյուբել անկերների նյութաձախսի մասնագիր		
Դիրք	Նկարագիր	Քանակ (հատ)
	Անցքերի շաղափում $\Phi 15$ մմ	112
5	M12X80 (հատակներ)	57
5*	M12X80 (պատեր)	55

«ԱՐԽԻՏԵԿՏ» ՍՊԸ
ՓՐԻՎԱՏԻԶԱԿԱՆ ՍՊԵՐԿԱՆ
«10.09.2024»

	Ք.ԵՐԵՎԱՆ, ՊՈՐՇԱՆ Փ.1-ԻՆ ՓԱՎՈՐԻ 20 ՀԱՍՑԵՈՒՄ ԳՏՆՎՈՂ ԵՆԵՔՈՒՄ ԱՐԽԻՏԵԿՏԻ ՍԵՆՅԱԿԻ ՄԵՏԱՂԱԿԱՆ ՃԱՂԱՎԱՆԵՐԻ ԵՎ ԴԱՐԱԿԱՆԱՐԵՐԻ ՊԱՏՐԱՍՏՈՒՄ			ՊԱՅՄԱՆԱԳԻՐ ՊՊԾ-ՄՍԾԶԲ-2024/18-1			
ՏՆՕՐԵՆ	Լ. ԳՐԻԳՈՐՅԱՆ		ՀԱՐՏԱՐԱՊԵՏԱԾԻՆԱՐԱՐԱԿԱՆ ՄԱՍ		ՓՈՒԼ	ԹԵՐԹ	ԹԵՐԹԵՐ
ՆԳՃ	Ա. ԵՂԻՎՅԱՆ		ՄԵՏԱՂԱԿԱՆ ՀԱՐԱՊԱՏ ՄԻՋՆԱԿԱՆՈՒԹՅԱՆ ԷԼԵՄԵՆՏՆԵՐԻ ՆՅՈՒԹԱԾԱՆՍԻ ՄԱՍՆԱԳՐԵՐ		ԱՆ	ՃԸ-3	14
					«Թ.Ա.Հ.Գ. ԳՐԻԳ» ՍՊԸ		

ՏԵՂԱԴՐՄԱՆ ՀԱՏԱԿԱԳԻԾ Մ1:25

Պայմանական նշաններ

Գոյութիւն ունեցող պատեր

■ ■ ճարձապատ միջնապատ

«ԱՐԽԻՏԵԿՏ» ՍՊԸ
ԳՈՐԶԱԶՆՆՈՒԹՅՈՒՆ
«10» 04 2026թ.

[illegible]

ՄԵՏԱՐԱԿԱՆ ԴԱՐԱԿԱՇԱԽԵՐԻ
ՏԵՐԱԴՐՄԱՆ ՀԱՏԱԿԱԳԻԾ Մ1:25

Պայմանական նշաններ

- Գոյություն ունեցող պատեր
- Մետաղական դարակաշար

1150x440x2650(հ)մմ - 8 հատ
1300x440x2650(հ)մմ - 3 հատ
1740x440x2650(հ)մմ - 5 հատ
1840x440x2650(հ)մմ - 2 հատ

«ԱՐԽԱՐՏԵԿՏ» ՍՊԸ
ՓՐԻՆԻՍԻՊԱԼԻԹԵՐՈՒՆ
«10» 08
2024թ.

ՊԱՅՄԱՆԱԳԻՐ	ՊՈՑ. ՄԱՍԻՔ-2024/18-1
ՓՈՒՆ	ԹԵՐԹԵՐ
ՍՆ	ՃՀ-5
«ԹԱՎԱԳ. ԳՐԻԳ. ՄՈՐԸ»	14


Ք. ԵՐԵՎԱՆ, ԴՊՈՇՄԱՆ Փ. 1-ԻՆ ՓԱՆԿՈՒՐ 20 ՀԱՄԱՅՈՒՆ ԳՏՆԱԴՐ ՇԵՐԹՈՒՆ ՄՈՒԴ-ՎԱՅՈՒՆ ՄԵՏԱՐԱԿԱՆ ԴԱՐԱԿԱՇԱԽԵՐԻ ԵՎ ԴԱՐԱԿԱՇԱԽԵՐԻ ՊԱՏՐԱՍՏՈՒՆ	ՀԱՐՏԱՐԱՐՈՇՏԱԽԵՐԱԴԱՐԱԿԱՆ ՄԱՍ
	ՄԵՏԱՐԱԿԱՆ ԴԱՐԱԿԱՇԱԽԵՐԻ ՏԵՐԱԴՐՄԱՆ ՀԱՏԱԿԱԳԻԾ Մ1:25

Լ. ԳՐԻԳՈՐՅԱՆ	ՍՊԸ
Ս. ԵՐԻՎԱՆ	ՍՊԸ


ՏՐՈՒՆ	ՆՈՐ
-------	-----

ՈՒՆԱԴՐՈՒԹՅՈՒՆ


 
Դարակաշարերը պատրաստելուց առաջ անհրաժեշտ է դարակաշարերի գաբարիտային չափսերը ճշտել տեղում ճաղապատ միջնապատերը տեղադրելուց հետո:

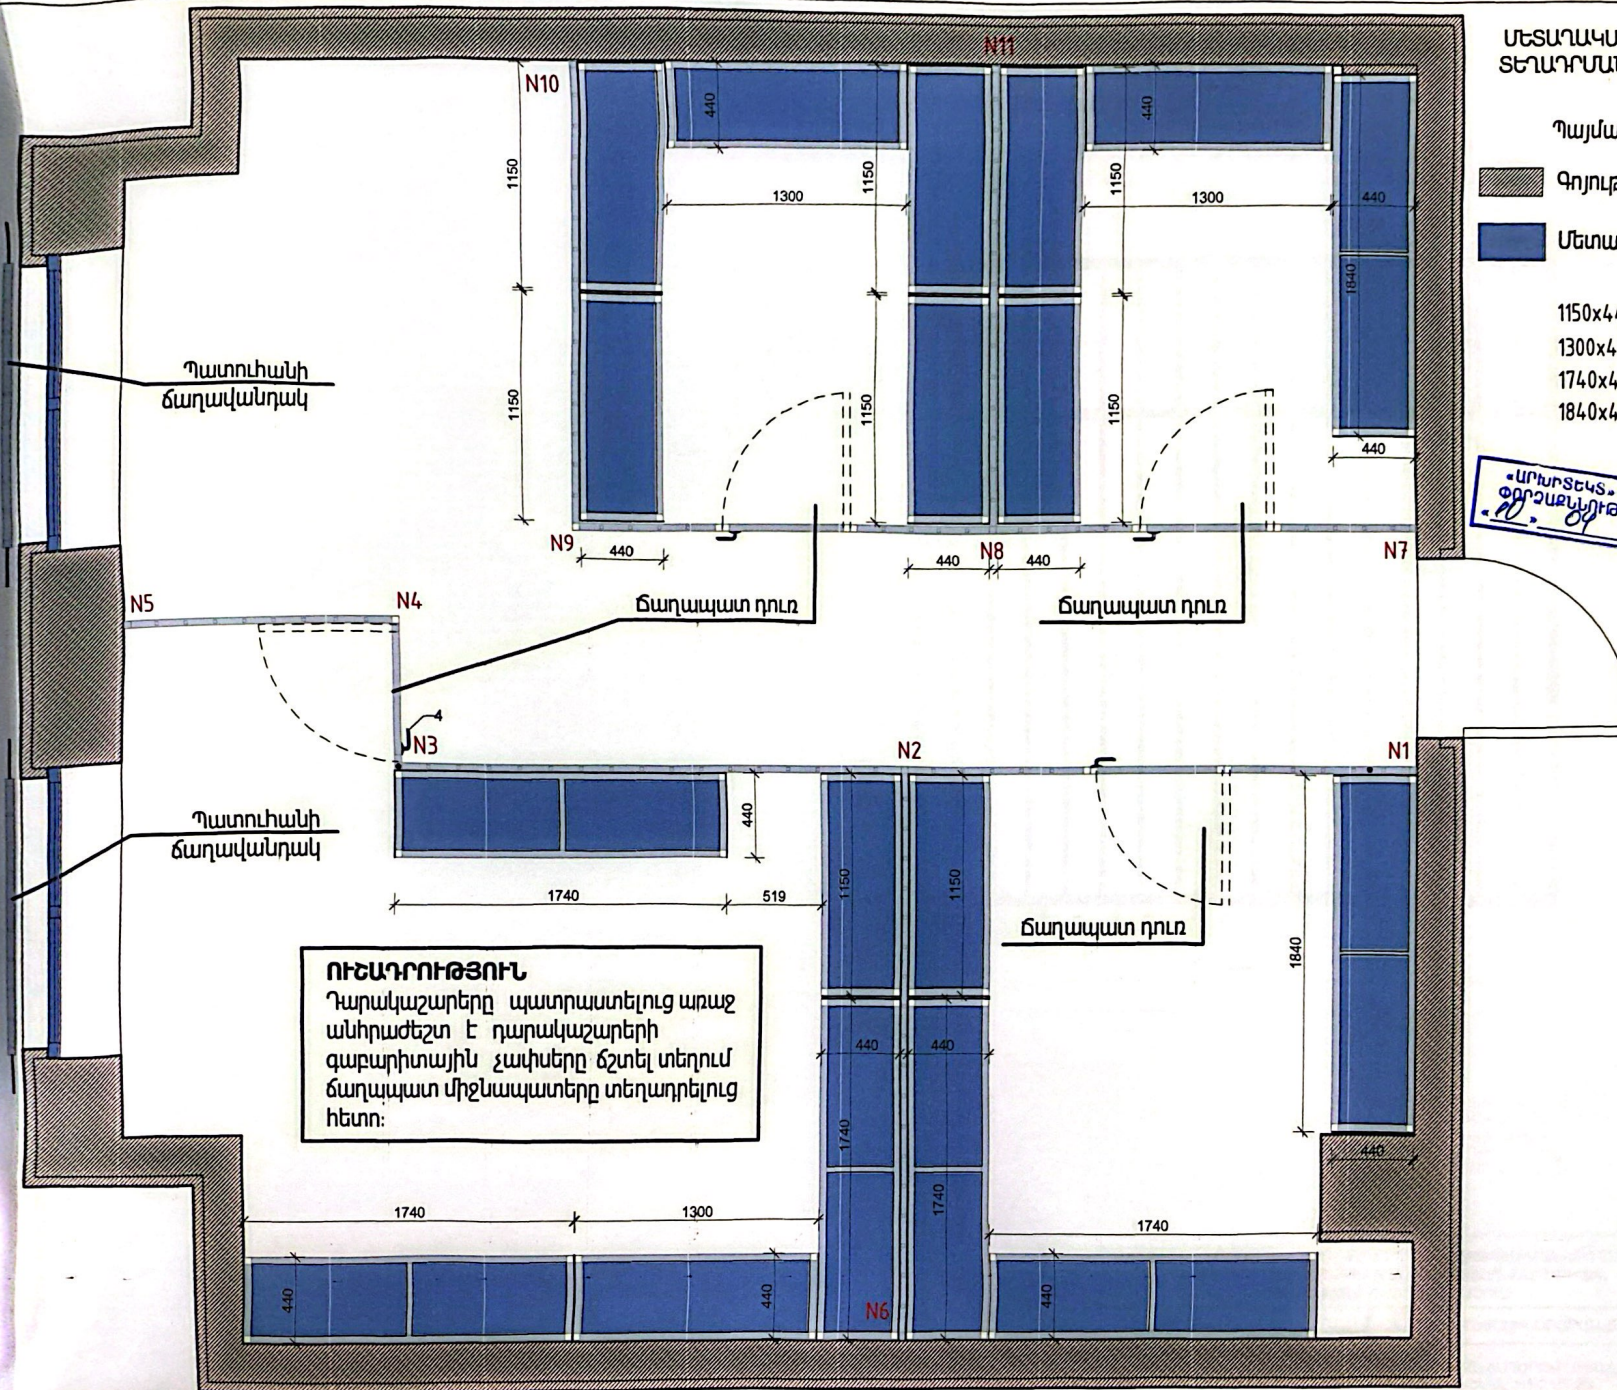


ՄԵՏԱՂԱԿԱՆ ՃԱՂԵՐՈՎ ՄԻՋԱՊԱՏԻ ՏԵՍԲԸ N1-3 Մ1:20

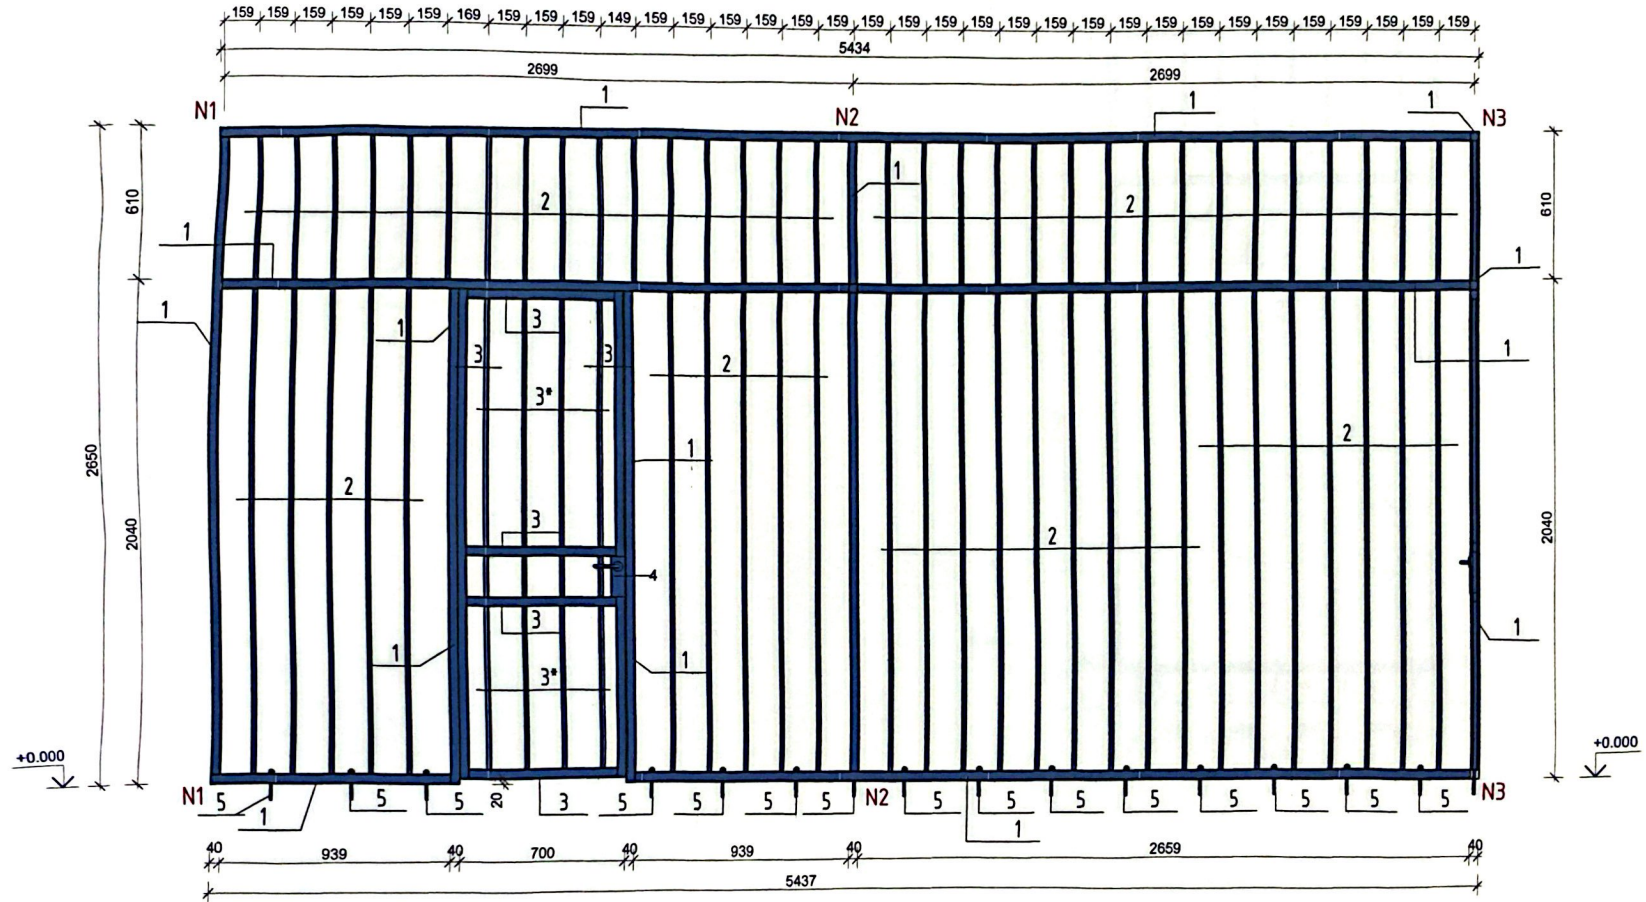


«ԱՐԽԻՏԵԿՏ» ՍՊԸ
ՓՈՐՁԱԲԱՆԱԿԱՆ
«10» 04 2024թ.

	Զ.ԵՐԵՎԱՆ, ՊՈՂՈՇԱՆ Փ.1-ԻՆ ՓԱԿՈՒԻ 20 ՀԱՍՑԵՐԻՄ ԳՏԵՎՈՂ ԸՆԵՔՈՒՄ ԱՐԽԻՏԵԿՏԻՆ ՍԵՆՅԱԿԻ ՄԵՏԱՂԱԿԱՆ ՃԱՂԵՐՈՎԻ ԵՎ ԴԱՐԱԿԱՆԱԾՈՒԹՅԱՆ ՊԱՏՐԱՍՏՈՒՄ			ՊԱՅՄԱՆԱԳԻՐ ՊԻՇԱՍԾՁԲ-2024/18-1		
			ՃԱՐՏԱՐԱՊԵՏԱԾԻՆԱՐԱՐԱԿԱՆ ՄԱՍ	ՓՈՒՆ	ԹԵՐԹ	ԹԵՐԹԵՐ
	ՏՆՈՐԵՆ	Լ. ԳՐԻԳՈՐՅԱՆ		ԱՆ	ՃԸ-6	14
	ՆՊՃ	Ա. ԵՂԻԿՅԱՆ		ՄԵՏԱՂԱԿԱՆ ՃԱՂԵՐՈՎ ՄԻՋԱՊԱՏԻ ՏԵՍԲԸ N1-3 Մ1:20		
				«Թ.Ա.Հ.Գ. ԳՐԻԳ» ՍՊԸ		


ՄԵՏԱՂԱԿԱՆ ԸՄՈՒՐՈՎ ՄԻՋԱՊԱՏԻ ՏԵՄԲԸ N3-4 Մ1:20

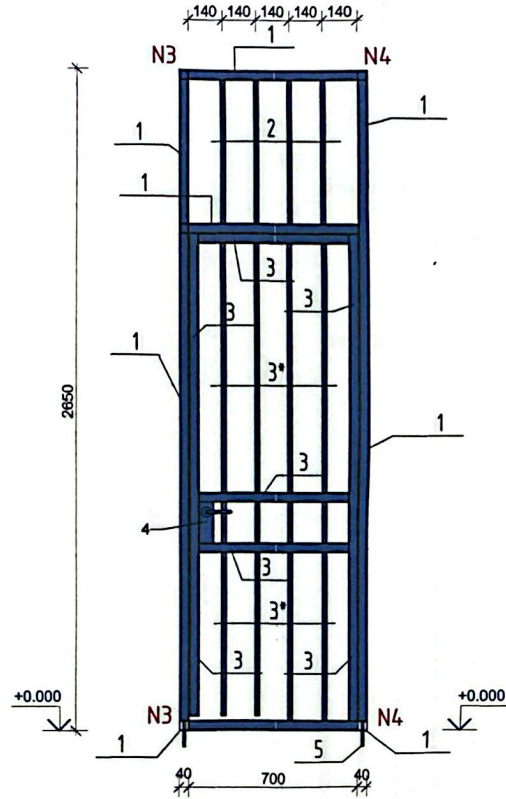

ՄԵՏԱՂԱԿԱՆ ԸՄՈՒՐՈՎ ՄԻՋԱՊԱՏԻ ՏԵՄԲԸ N4-5 Մ1:20

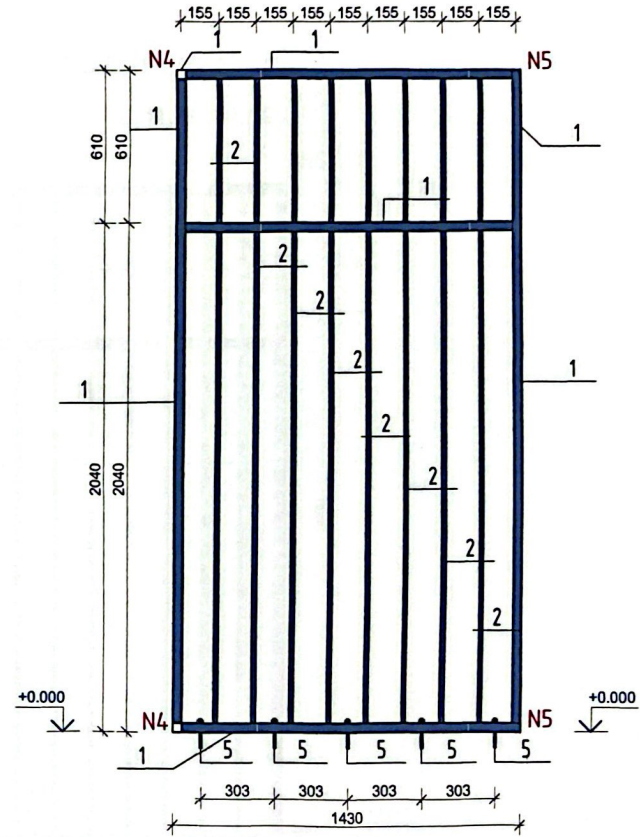


ՊԱՏՈՒՀԱՆԻ ՄԵՏԱՂԱԿԱՆ ԸՄՈՒՐԱՆՆԱԿ Մ1:20

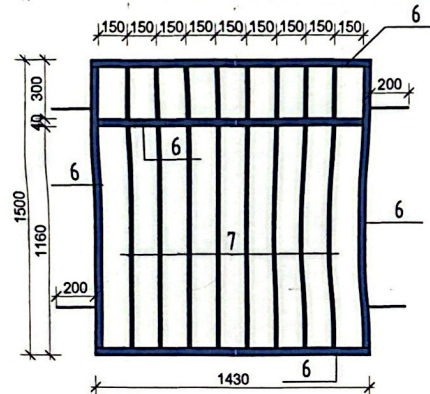

«ԱՐԽԻՏԵԿՏ» ՄՊԸ
ՓՈՐՇԱԲԱՆԱՎՈՐՈՒՄ
10.06.2024

	Զ.ԵՐԵՎԱՆ, ՊՈՐՇԱՆ Փ. 1-ԻՆ ՓԱԿԻՐԻ 20 ՀԱՍՑԵՐԻՄ ԳՏԱԿՈՂ ԸՆՏՔՈՒՄ ԱՐԽԻՏԵԿՏԻՆ ՍԵՆՅԱԿԻ ՄԵՏԱՂԱԿԱՆ ԸՄՈՒՐԱՆՆԱԿԻ ԵՎ ԴԱՐԱԿԱՆԱՐԵՐԻ ՊԱՏՐԱՍՏՈՒՄ		ՊԱՅՄԱՆԱԳԻՐ ՊՊԾ-ՄԱՍԾՁԲ-2024/18-1		
	ՏՆՕՐԵՆ	Լ. ԳՐԻԳՈՐՅԱՆ	ՃԱՐՏԱՐԱՊԵՏԱԿԻՆԱՐԱՐԱԿԱՆ ՄԱՍ	ՓՈՒԼ	ԹԵՐԹ
ՆԳՃ	Ա. ԵՐԻԿՅԱՆ	Ս. ԵՐԻԿՅԱՆ	ՄԵՏԱՂԱԿԱՆ ԸՄՈՒՐՈՎ ՄԻՋԱՊԱՏԻ ՏԵՄԲԸ 3-4, 4-5, ՊԱՏՈՒՀԱՆԻ ԸՄՈՒՐԱՆՆԱԿ Մ1-20	ԱՆ	ՃԸ-7
				14	
				«Թ.Ա.Հ.Գ. ԳՐԻԳ» ՍՊԸ	

ՄԵՏԱՐԱԿԱՆ ՃԱՂԵՐՈՎ ՄԻՋՆԱԴԱՏԻ ՏԵՍԲԸ N2-6 Մ1:20

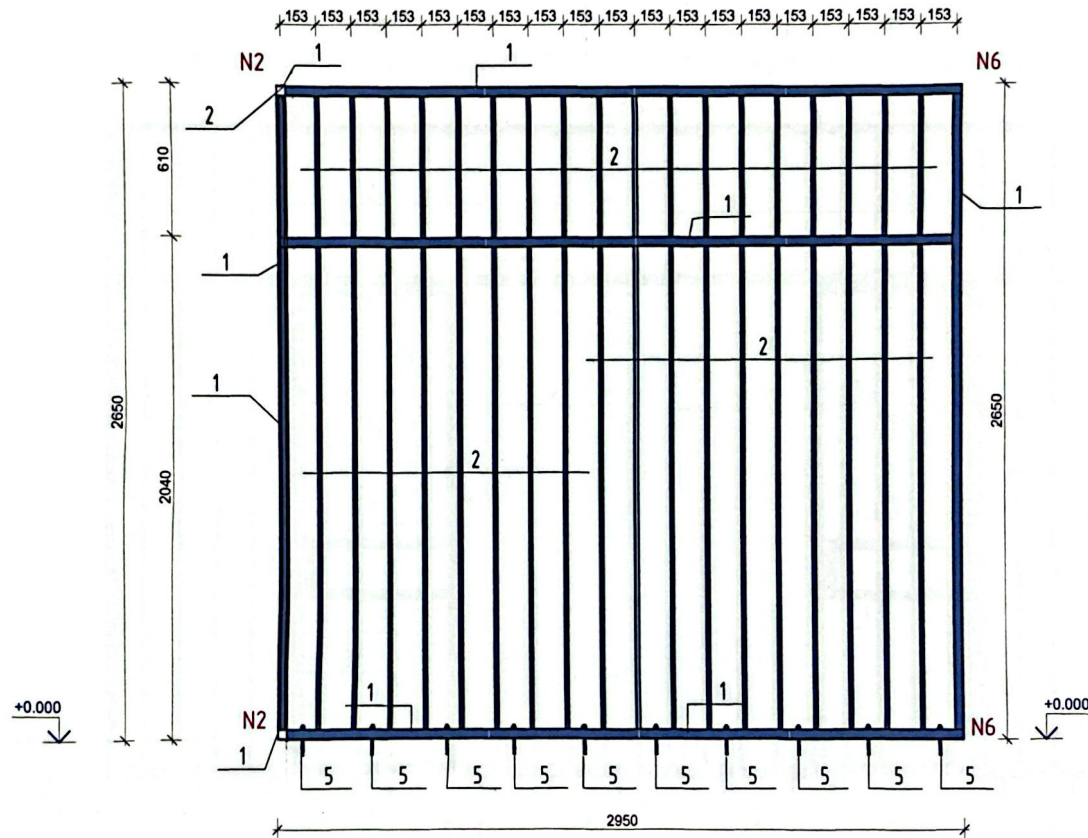

«ԱՐԽԻՏԵԿՏ» ՍՊԸ
ՓՈՐՁԱՑՆՆՈՒԹՅՈՒՆ
10.04.2024 թ.

	Ք.ԵՐԵՎԱՆ, ԴՈՌՈՇՅԱՆ Փ.1-ԻՆ ՓԱՎՈՐԻԻ 20 ՀԱՍՑԵՐՈՒՄ ԳՏՆՎՈՂ ԸՆԵՁՈՒՄ ԱՐԽԻՏԵԿՏԻՆ ՄԵՆՅԱԿԻ ՄԵՏԱՐԱԿԱՆ ՃԱՂԱԾԱՐԵՐԻ ԵՎ ԴԱՐԱԿԱԾԱՐԵՐԻ ՊԱՏՐԱՍՏՈՒՄ			ՊԱՅՄԱՆԱԳԻՐ ՊՊԾ-ՄՍԾԶԲ-2024/18-1		
	ՏՆՈՐԵՆ	Լ. ԳՐԻԳՈՐՅԱՆ		ՃԱՐՏԱՐԱՊԵՏԱԿՆԱՐԱՐԱԿԱՆ ՄԱՍ	ՓՈՒԼ	ԹԵՐԹ
ՆՊՃ	Ա. ԵՂԻԿՅԱՆ			ՄԵՏԱՐԱԿԱՆ ՃԱՂԵՐՈՎ ՄԻՋՆԱԴԱՏԻ ՏԵՍԲԸ N2-6 Մ1:20	ՄՆ	ՃՇ-8
						14
					«Թ.Ա.Հ.Գ. ԳՐԻԳ» ՍՊԸ	



2270





«ԱՐԽԻՏԵԿՏ» ՍՊԸ
ՓՈՐՁԱԲԱՆՈՒԹՅՈՒՆ
10.09.2016

[illegible]

Երեւանի քաղաքապետարանի քաղաքապետի հրամարկով՝ 150x44mm
(ընդամենը 8 հարմ)

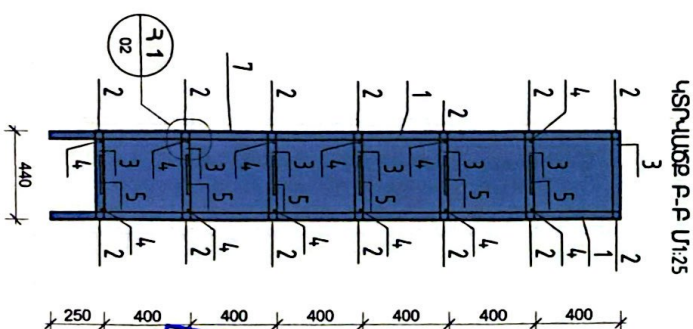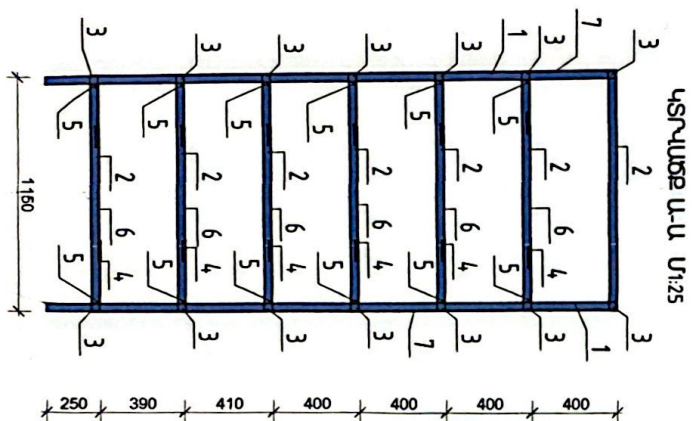

«ԱՐԽԻՏԵԿԱՏ» ՍՊԸ
ՖԻՆԱՆՍԱԿԱՆ ԺՈՐՈՐԴ
04
2022 թ.

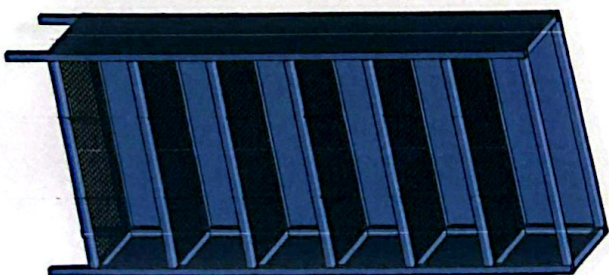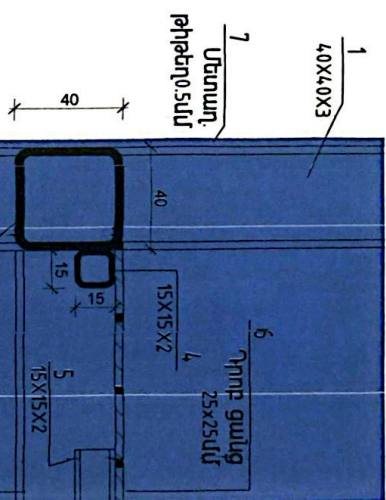


Մնացորդված կտրվածքի նյութածնունդի մասնագիր					
Դրոշմ	Մնացորդ կտրվածքի կտրվածք (սմ)	Բանաձև (իմս)	Սեղ ելանքի ծավալը (սմ)	Ընդհանուր ծավալը (սմ)	Ընդհանուր ծաւալը (կգ)
1	4,0x4,0x3	4	2550	10600	36,95
2	4,0x4,0x3	14	1070	14,980	52,21
3	4,0x4,0x3	14	360	50,40	17,57
4	15x15x2	24	104	2484	2,03
5	15x15x2	12	198	2372	1,94
					100,69

Մտադրական բերքերի և ցանցերի նյութառաքիւի ստանալիքի		
Դիմք	Զանակ (հատ)	Սակնիւն (գ/լ)
6	6	2.35
7	3	4.65

Ածառյակման (կարգավոր) սերվման նյութակազմի նմանակեր			Ածառյակման կարգավոր սերվման նյութակազմի նմանակեր 1		
Ածառյակ (մմ)	Ընդհանուր երկարություն (մմ)	Սակնկեն 15x15 (մմ)	Ածառյակ (մմ)	Ընդհանուր երկարություն (մմ)	Սակնկեն 4,0x4,0 (մմ)
15x15x2	4657	0.29	4,0x4,0x3	30620	4.90

4857 0.29306204.90[illegible]

ՄԵՏԱՐԱՄԱՆ ԴԱՐՄԱՎԱԾՈՒԹՅԱՆ ԱՐՄԱՆԱԿԻՍՈՒՄ ՄԻ:10

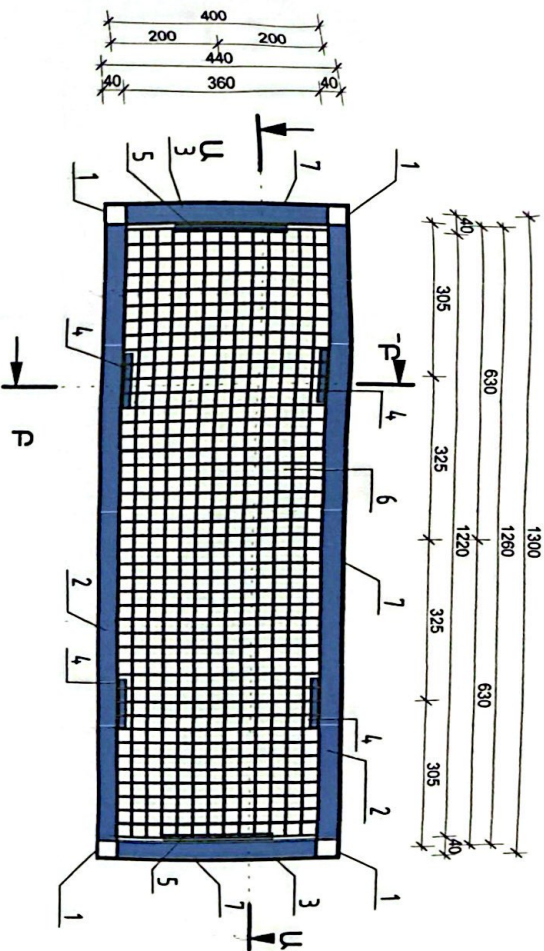



ՆՈՐՄԱՏԻՎԱԿԱՆ ԱՄԱՆԱԿՈՒԹՅՈՒՆ 1 ԴԱՐՄԱՎԱԾՈՒԹՅԱՆ ԽԱՄԱԿ՝ 1300x4400mm (ընդամենը 3 խառն)

Մետաղական կաղկապի ներկան նյութառաջնությունի մասնագիր				
Դիրք	Մետաղ. խողովակի կտրվ. (մմ)	Մետաղ. խողովակի (մմ)	Մեկ էլեմենտի երկարությունը (մմ)	Ընդամենը երկարությունը (մմ)
1	40x40x3	4	2650	10600
2	40x40x3	14	1220	17080
3	40x40x3	14	360	5040
4	15x15x2	24	104	2484
5	15x15x2	12	198	2372
ԸՆԴԱՄԵՆՆԵՐ			68	37517
				118.01



Մետաղական բերանի և ցանցերի նյութառաջնությունի մասնագիր			
Դիրք	Մետաղ. խողովակի (մմ)	Մետաղ. խողովակի (մմ)	Մետաղ. խողովակի (մմ)
6	15x15x2	6	25x25x2
7	15x15x2	3	15x15x2

Մետաղական կաղկապի ներկան նյութառաջնությունի մասնագիր			
Մետաղ. խողովակի կտրվ. (մմ)	Մետաղ. խողովակի (մմ)	Մետաղ. խողովակի (մմ)	Մետաղ. խողովակի (մմ)
15x15x2	4857	0.29	32720
15x15x2	4857	0.29	5.24

ԳԱՐԱՆԻՑՆԵՐ Դ-1 ՄԻ:2

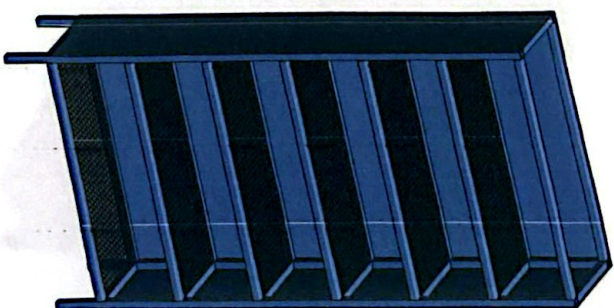
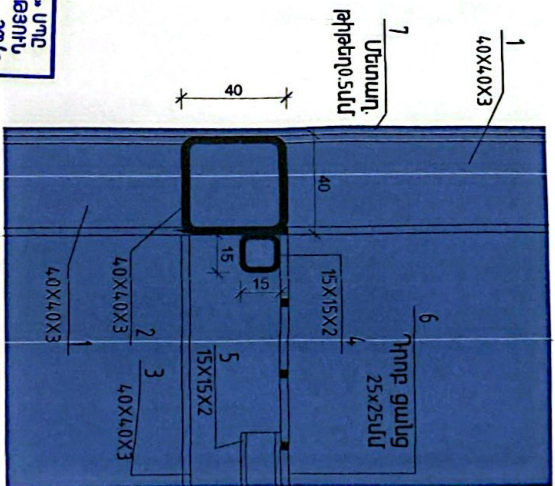


ՄԵՏԱՐԱՄԱՆ ԴԱՐՄԱՎԱԾՈՒԹՅԱՆ ԱՐՄԱՆԱԿԻՍՈՒՄ ՄԻ:10

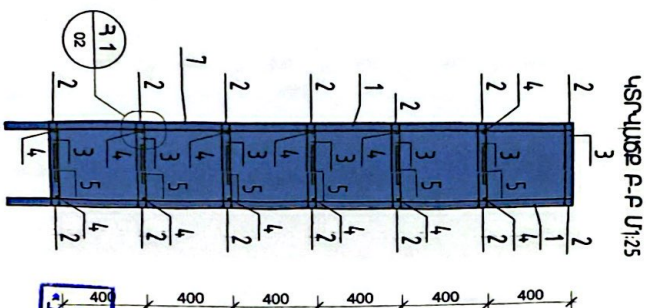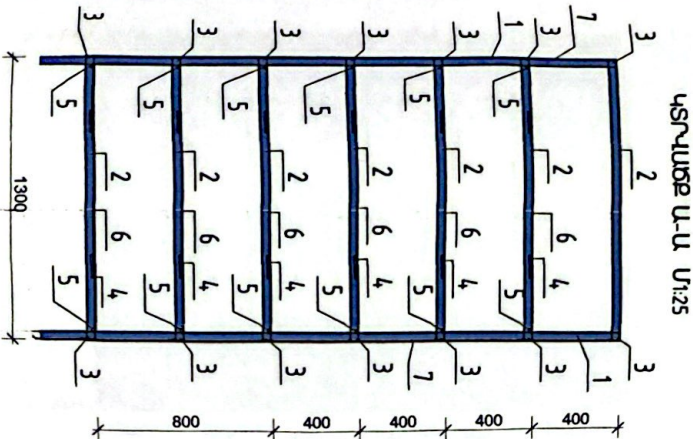

ՏՐՈՐՏՆԱԿԱՆ ՄԵՏԱՐԱՄԱՆ ԴԱՐՄԱՎԱԾՈՒԹՅԱՆ ԱՐՄԱՆԱԿԻՍՈՒՄ ՄԻ:10		ՄԵՏԱՐԱՄԱՆ ԴԱՐՄԱՎԱԾՈՒԹՅԱՆ ԱՐՄԱՆԱԿԻՍՈՒՄ ՄԻ:10	
ՏՐՈՐՏՆԱԿԱՆ ՄԵՏԱՐԱՄԱՆ ԴԱՐՄԱՎԱԾՈՒԹՅԱՆ ԱՐՄԱՆԱԿԻՍՈՒՄ ՄԻ:10	
ՄԵՏԱՐԱՄԱՆ ԴԱՐՄԱՎԱԾՈՒԹՅԱՆ ԱՐՄԱՆԱԿԻՍՈՒՄ ՄԻ:10	

Նյութածախսի մասնագրեր 1 դարակաշարի համար՝ 1740x440մմ
(ընդամենը 5 հատ)

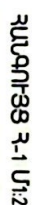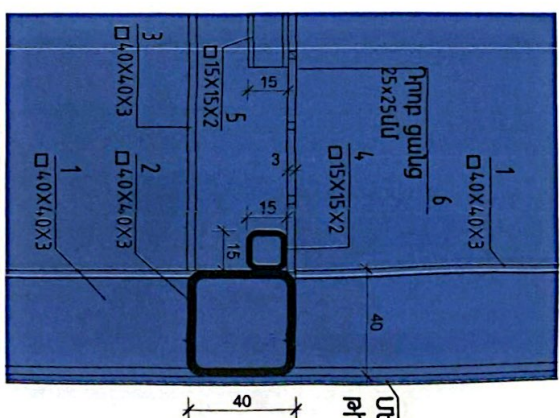


Անտարակամ բնօրրդի ու ցանկերի նյութամասնի սահմանը		
Դիրք	Բանկ (հաւ)	Սահման (թմ)
6	Անտարակամ ցանկ դրոք. ԲԲԲ 25x25սմ	3.59
7	Անտարակամ բնօրր 0.5սմ	6.08


Մեծադրական կարգադիր Արցախյան կոմբայնային մասնագիտ		
Մեծադ. խորդակ կարգ. (մմ)	Ընդհանուր երկարություն (մմ)	Մակերես 15x15 (մմ)
15x15x2	4857	0.29

Ածառական կարգավոր Աղբյուրան Մյուրաբանստի ամսագրի 1		
Ածառ խորրակ կարգ. (մ)	Հրիստոս դիպարություն (մ)	Մակուն 40x40 (մ)
40x40x3	41400	662

«ԱՌԽՏԵԿՏ» ՄԴԸ
ՓՈՂՋԱԶԵԿՆՈՒԹՅՈՒՆ
10.04.2016թ.

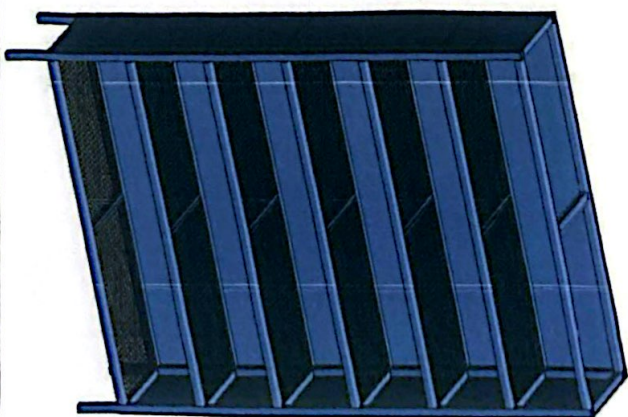[illegible]

42800	6.85	4.857	0.29
-------	------	-------	------

Scanned with
 CamScanner™