


ՆՈՅԵՄԲԵՐՅԱՆԻ ԵՐԻՏԱՍԱՐԴԱԿԱՆ ԿԵՆՏՐՈՆԻ ՎԵՐԱՆՈՐՈԳՄԱՆ ՆԱԽԱԳԻԾ

Հասցե՝ Տավուշի մարզ, ք. Նոյեմբերյան
Պատվիրատու՝ GIZ
Նախագծող՝ ՍՊԶ ՍՊԸ /// sp2.am



ԿԱԶՄԿՈՐՄԱՆ ՄԱՍ



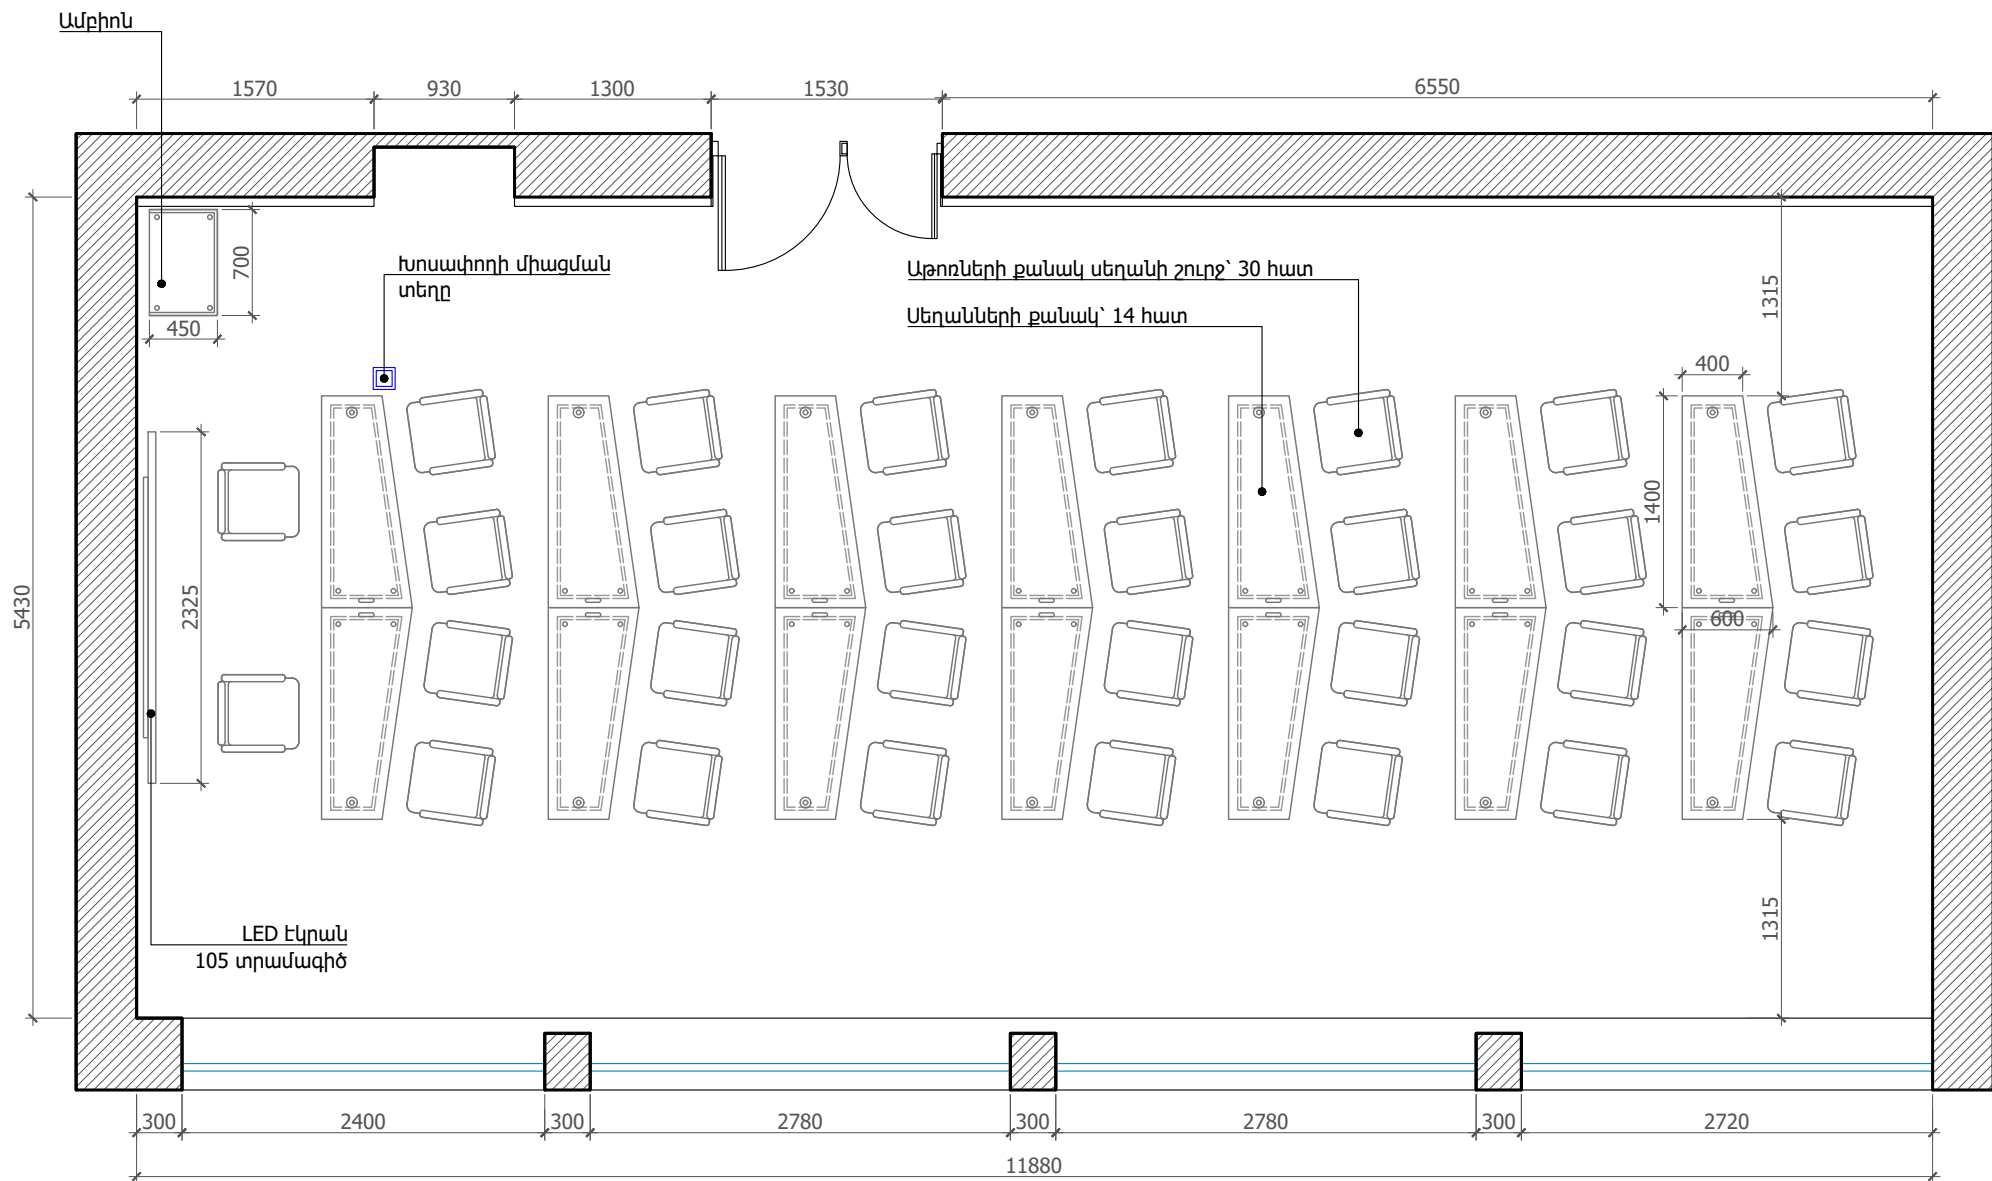

Սեղանների քանակ՝ 14 հատ
Աթոռների քանակ սեղանի շուրջ՝ 30 հատ

Նախագծող
sp2.am ///

Պատվիրատու
GIZ
Deutsche Gesellschaft
für Internationale
Zusammenarbeit (GIZ)
GmbH

Նախագիծ
Նոյեմբերյանի
երիտասարդական
կենտրոնի
վերանորոգման
նախագիծ

Հասցե
Տավուշի մարզ,
ք. Նոյեմբերյան

Նախագիծ համար /
2516_23

Փուլ / ԱՇ

Անվանում /
Կահավորման
հատակագիծ 3/
դասասենյակային
դասավորություն

Մասշտաբ / Մ 1:50





Թերթ / Ճ - 07

Ամսաթիվ / 30.10.2025

ՆԳՃ՝
Ս. Պետրոսյան

Ճարտարապետ
Ա. Պետրոսյան

Ծանոթություն՝
Չափերը ճշտել տեղում:

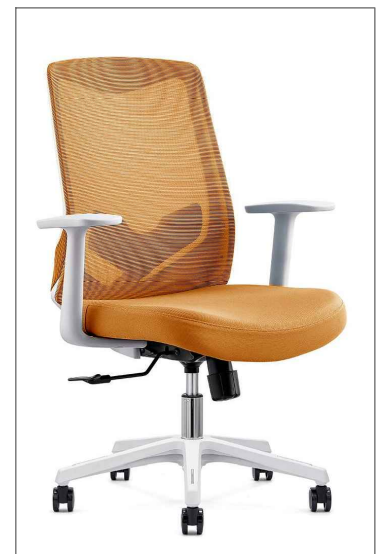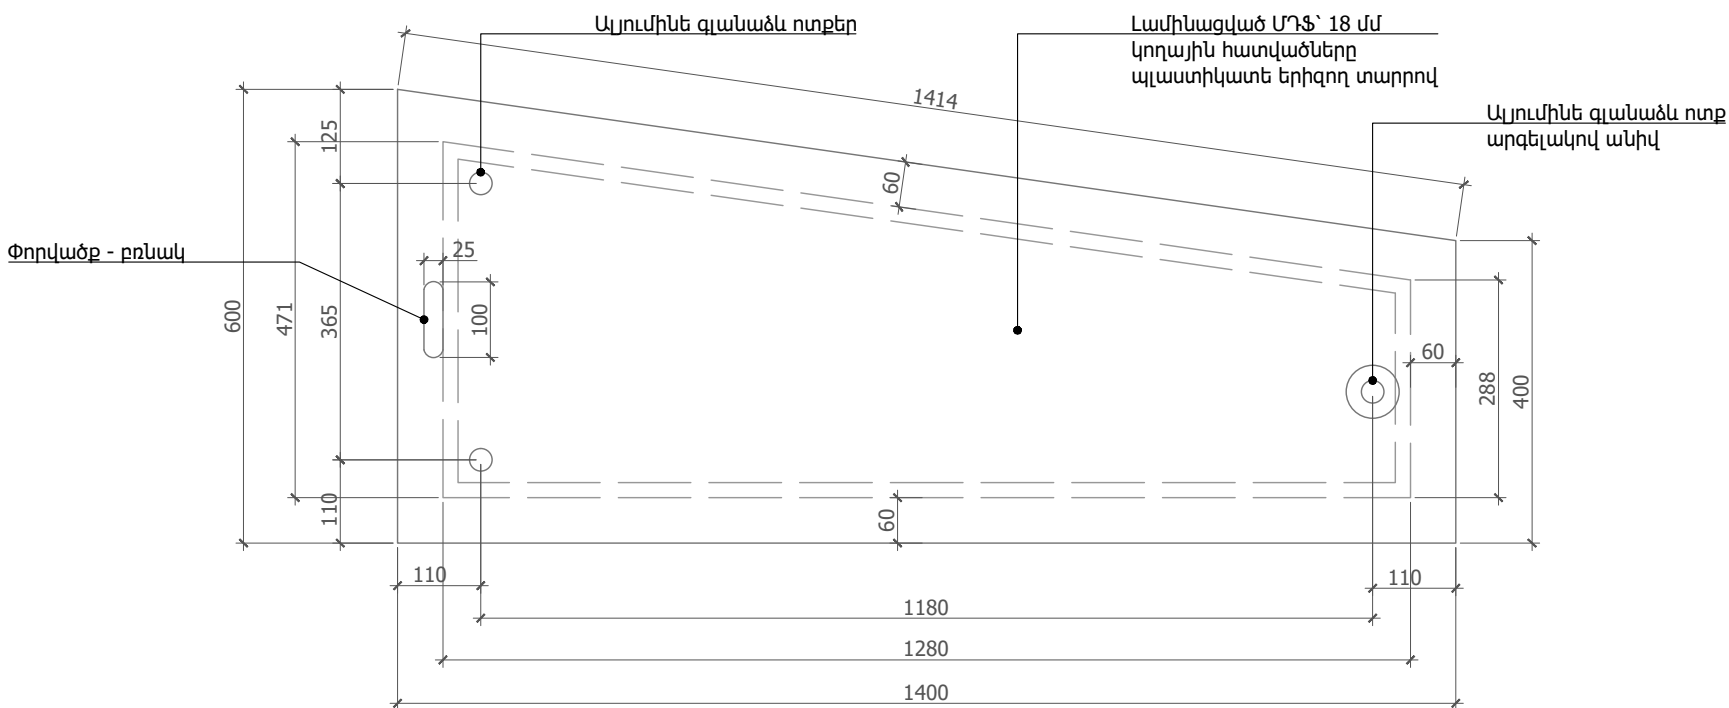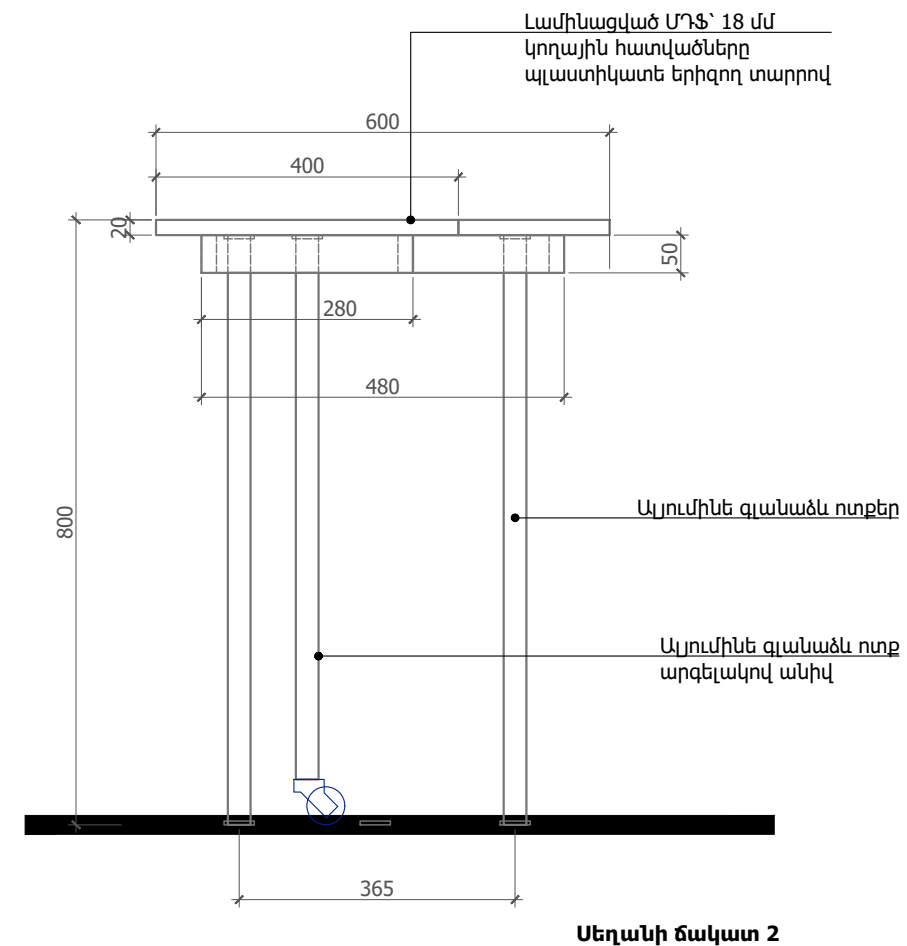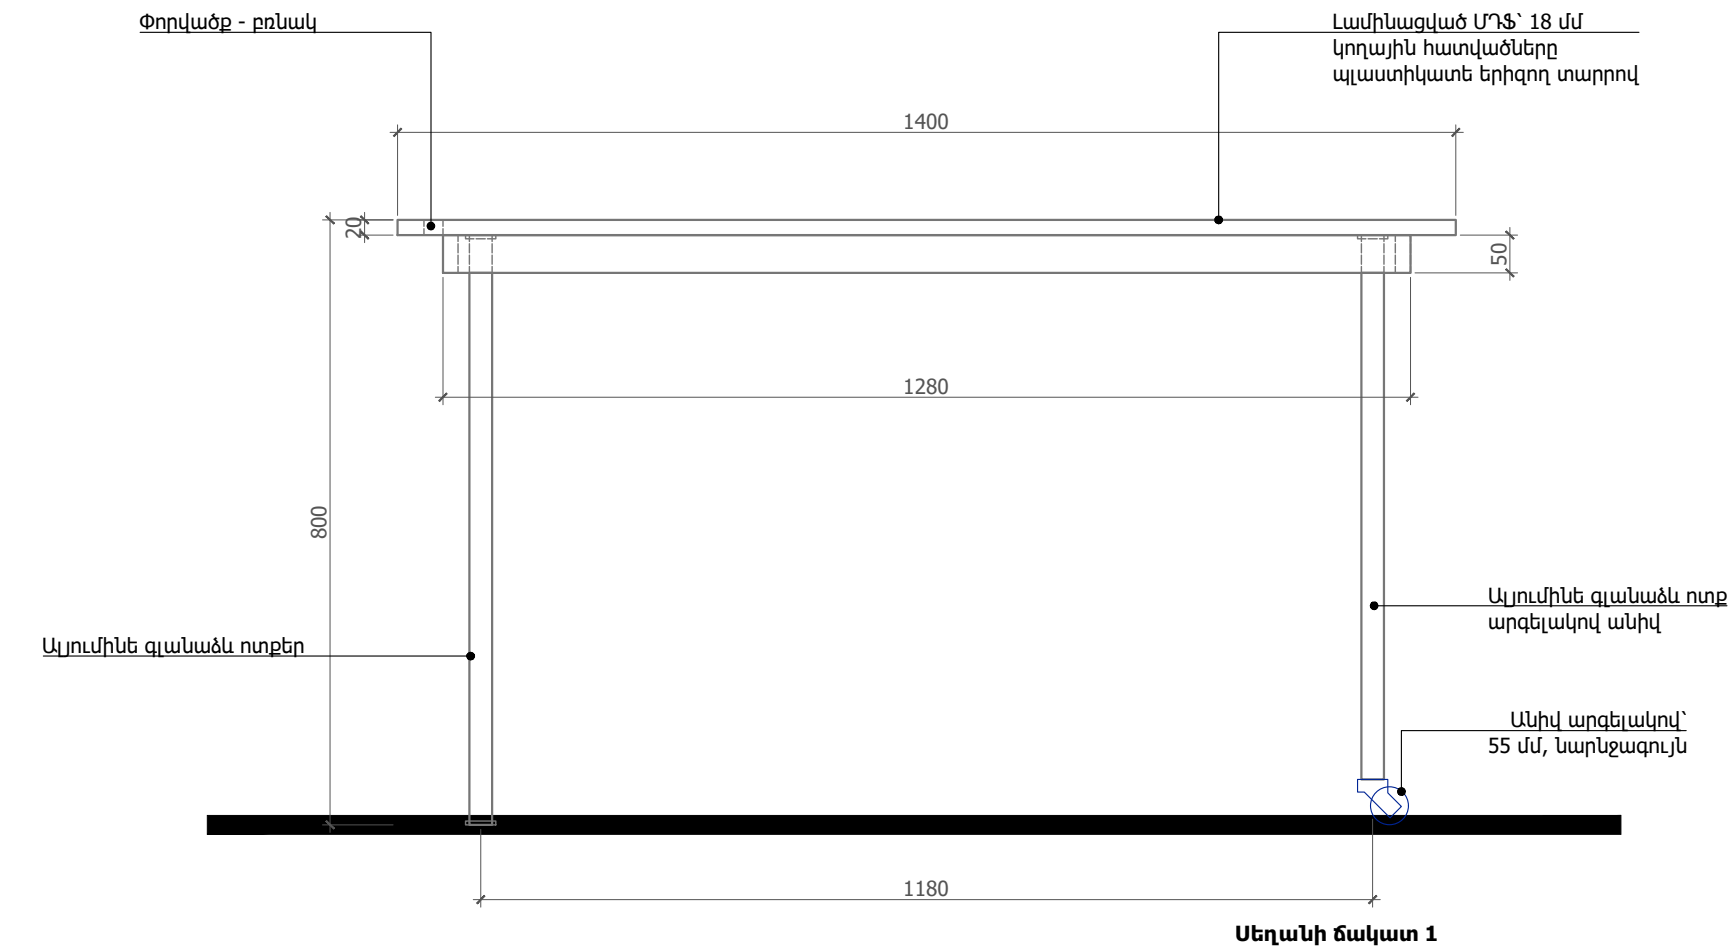

Աշխատանքային աթոռի օրինակ
Քանակ՝ 23 հատ

Աշխատանքային աթոռի օրինակ
Քանակ՝ 7 հատ

Մասնագիր՝ Շարժական սեղան (1 հատի համար)

Անվանում		Քանակ	Միավոր
1	Լամինացված ՄՂՖ՝ 18 մմ, կողային հատվածները պլաստիկատե երիզող տարրով	1.0	քմ
2	Ալյումինե գլանաձև ոտքեր	2.4	գծ
3	Անիվ արգելակով՝ 55 մմ, Նարնջագույն	1.0	հատ

Սեղանի հատակագիծ

ԱՆՎԱՆԱՑԱՆԿ

Հ/Հ	Անվանում	Քանակ
1	Շարժական սեղան	14

Նախագծող
sp2.am ///

Պատվիրատու
GIZ

Deutsche Gesellschaft
für Internationale
Zusammenarbeit (GIZ)
GmbH

Նախագիծ
Նոյեմբերյանի
երիտասարդական
կենտրոնի
վերանորոգման
Նախագիծ

Հասցե
Տավուշի մարզ,
ք. Նոյեմբերյան

Նախագիծ համար /
2516_23

Փուլ / ԱՇ

Անվանում /

Կահավորման
մանրամասներ,
Շարժական սեղան,
աթոռներ

Մասշտաբ / Մ 1:10

Թերթ / Ճ - 13

Ամսաթիվ / 30.10.2025


ՆԳՃ՝

Ս. Պետրոսյան


Ճարտարապետ

Ա. Պետրոսյան


Ծանոթություն՝
Կահույքը պատրաստել լամինացված ՄՂՖ-ից,
կողային հատվածները պլաստիկատե երիզող
տարրով, գույնը համաձայնեցնել Նախագծողի հետ:

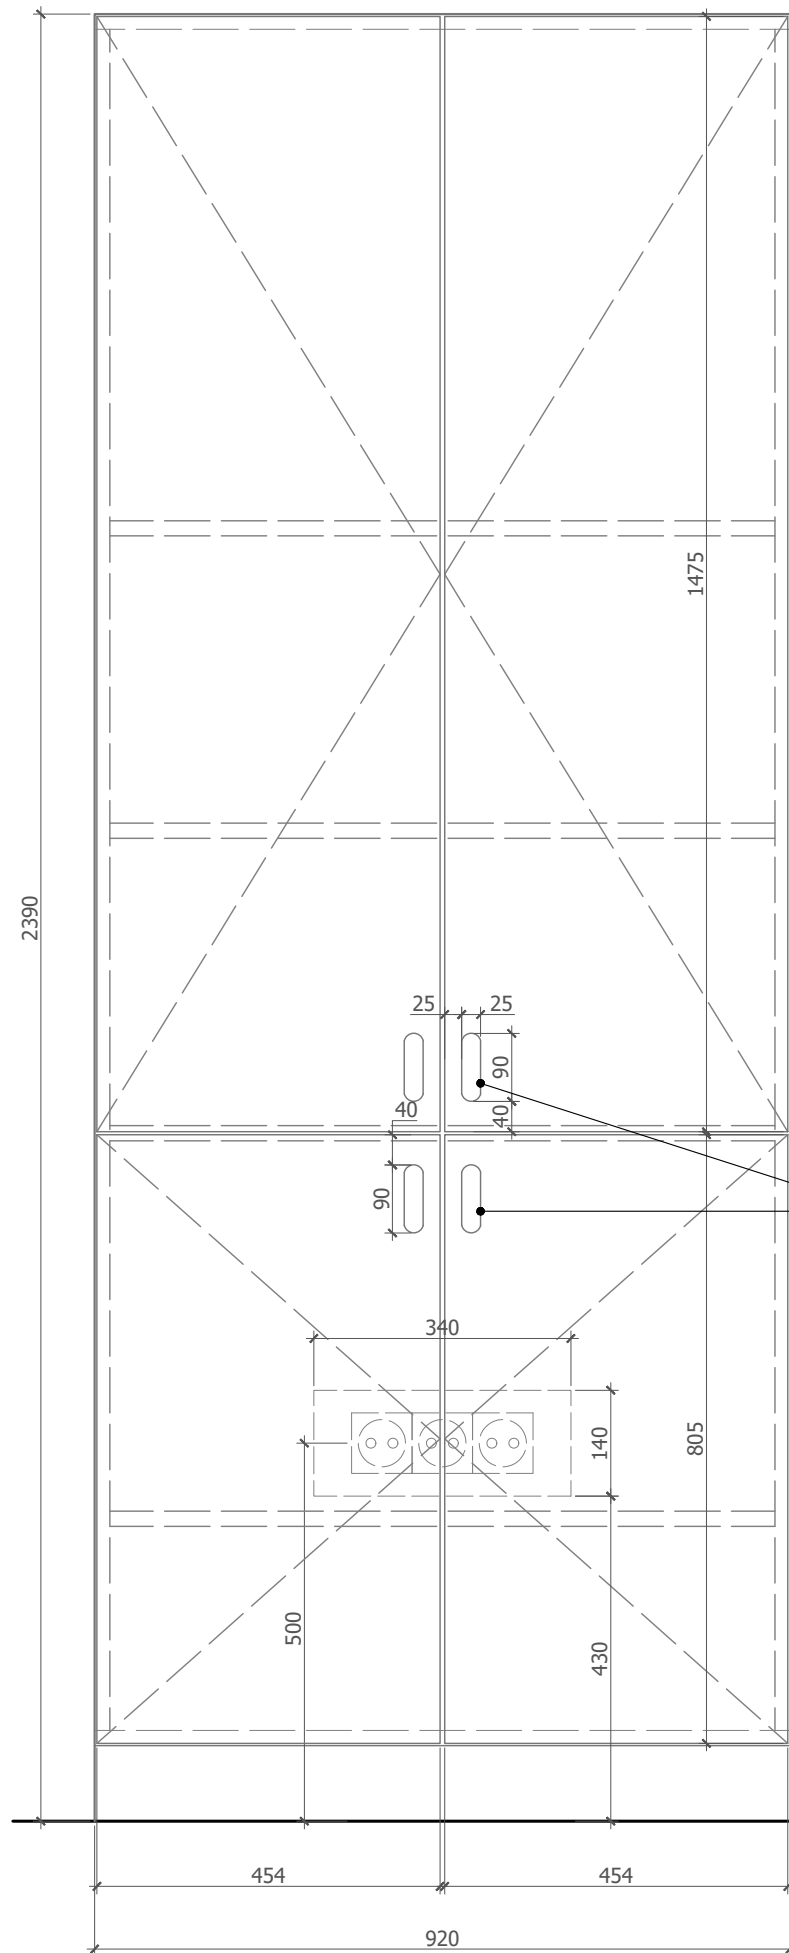

Պահարանի ճակատ

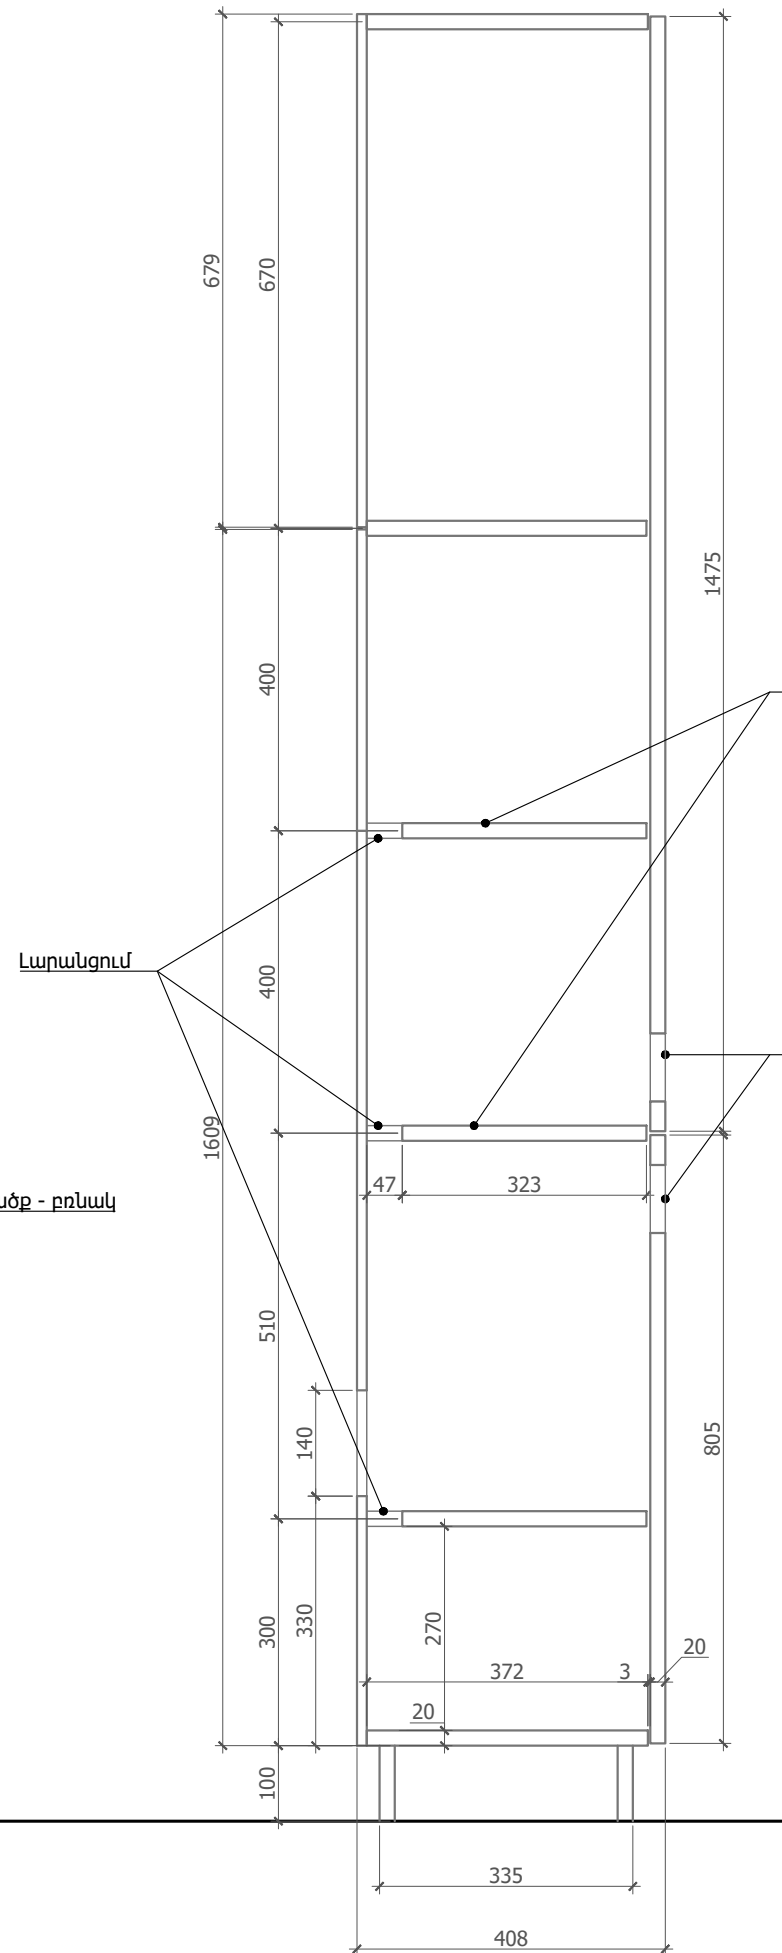

Պահարանի կտրվածք

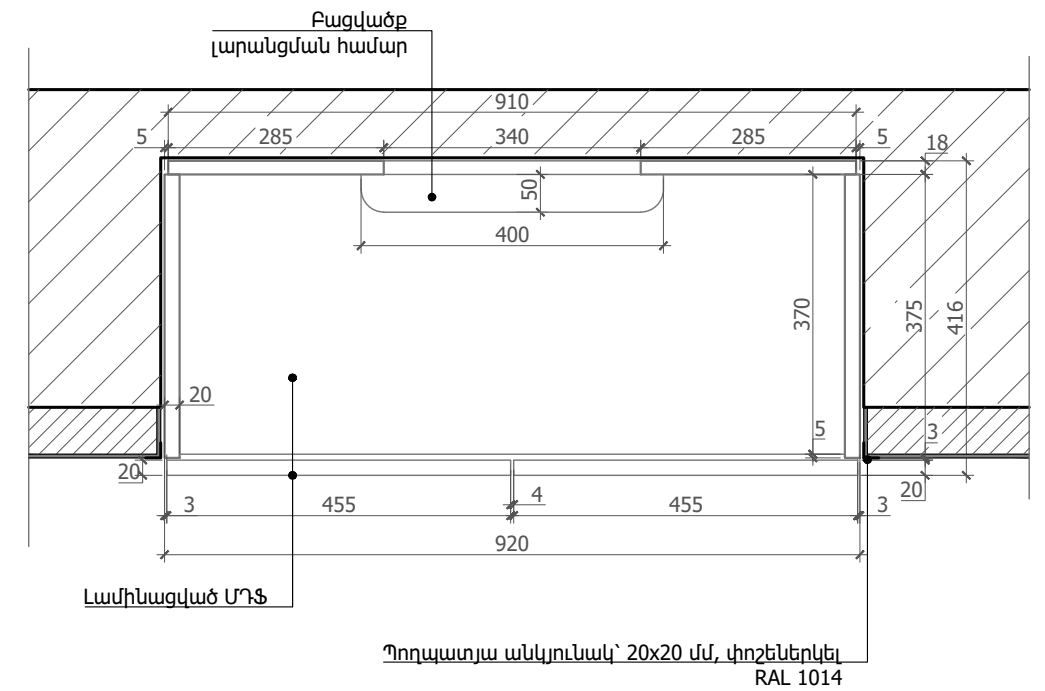

Պահարանի հատակագիծ

Նախագծող

sp2.am ///



Պատվիրատու

GIZ

Deutsche Gesellschaft
für Internationale
Zusammenarbeit (GIZ)
GmbH

Նախագիծ

Նոյեմբերյանի
երիտասարդական
կենտրոնի
վերանորոգման
նախագիծ

Հայրենիք

Տավուշի մարզ,
ք. Նոյեմբերյան

Նախագիծ համար /

2516_23

ΦηΛ / 55

Անվանում /

Կահավորման
մանրամասներ,
Պահարան

Մասշտաբ / Մ 1:10

Թերթ / Ը - 14

Ամսաթիվ / 30.10.2025

196




Ա. Պետրոսյան

ճարտարապետ:




II. ՊԵՐՈՒՐԱԿԱՆ

Ծանոթություն՝

Կահույքը պատրաստել լամինացված ՄՂՖ-ից,
կողային հատվածները պլաստիկատե երիզող
տարրով, զույնը համաձայնեցնել նախագծողի հետ:

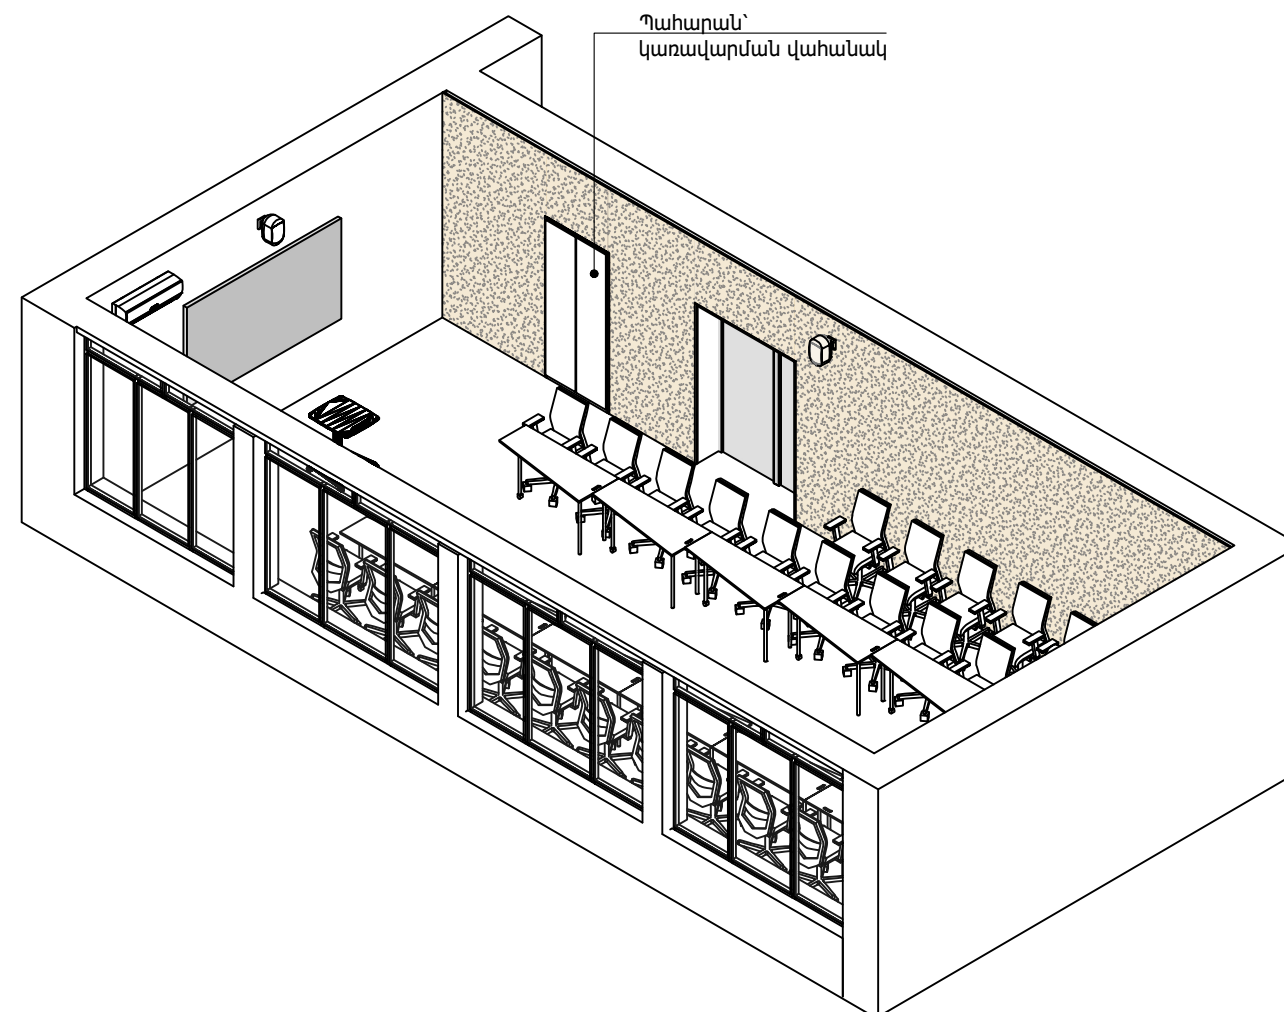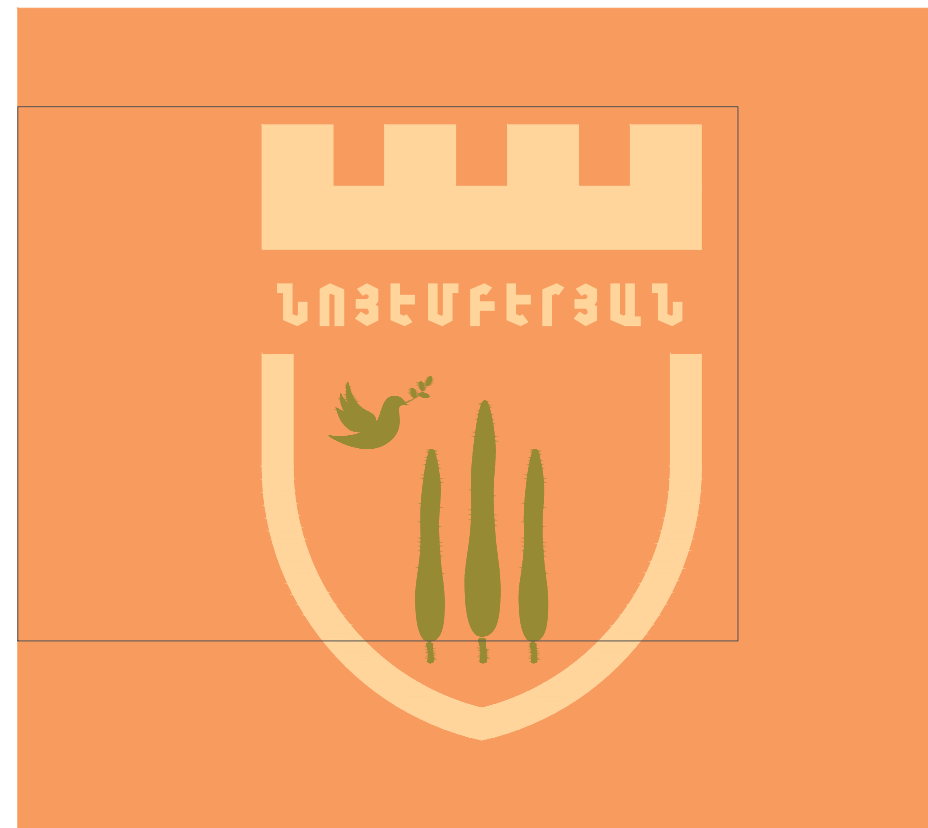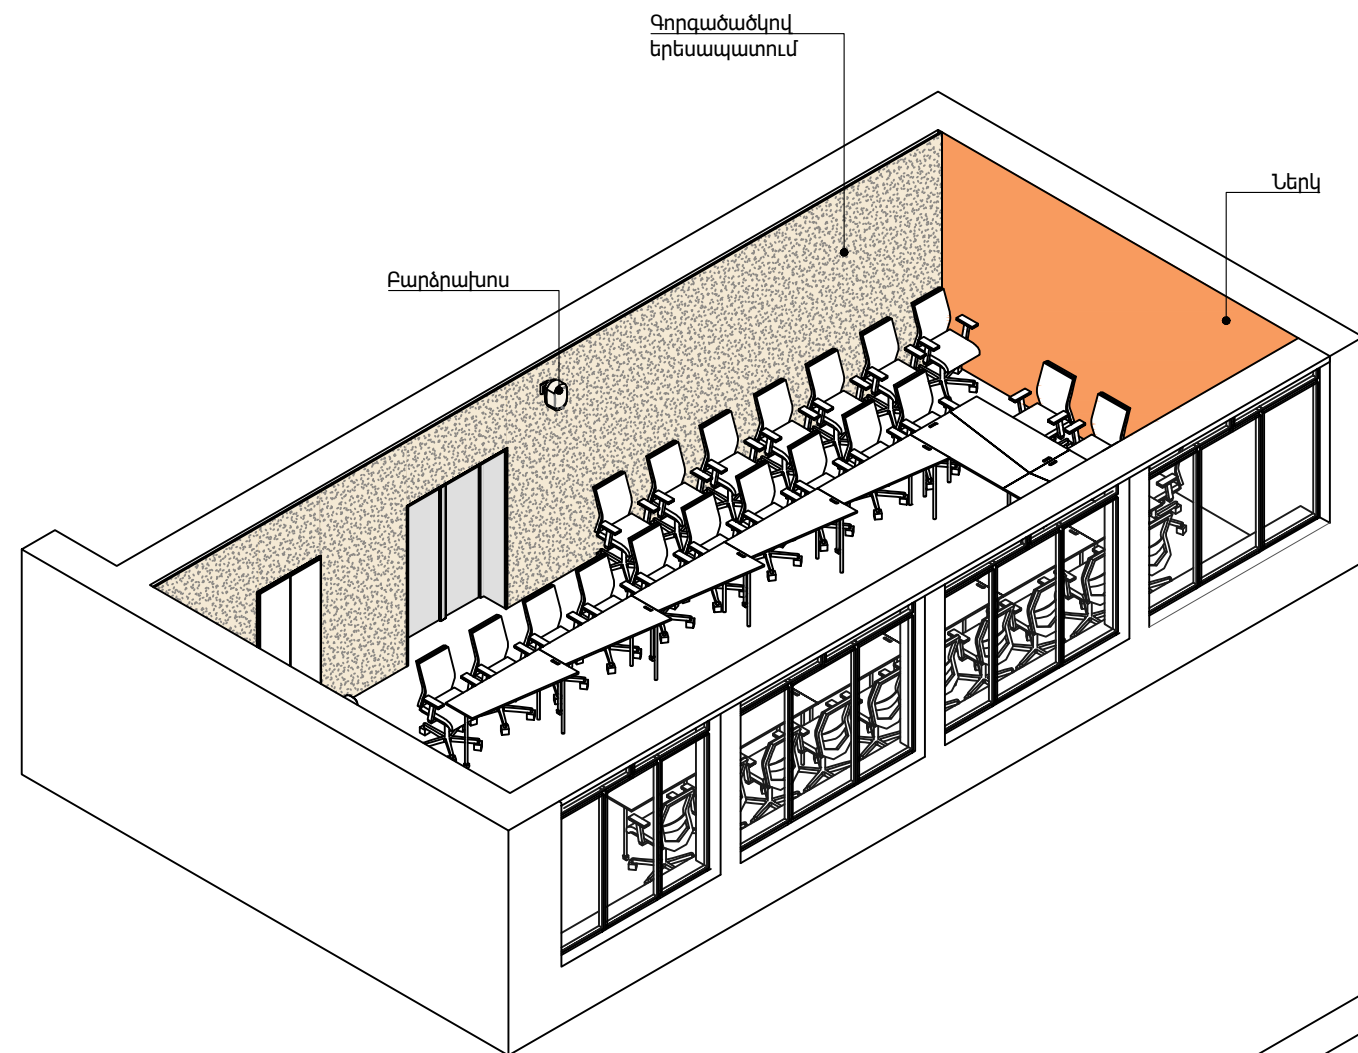

Նախագծող	sp2.am ///
Պատվիրատու	GIZ
Deutsche Gesellschaft für Internationale Zusammenarbeit (GIZ) GmbH	
Նախագիծ	Նոյեմբերյանի երիտասարդական կենտրոնի վերանորոգման նախագիծ
Հասցե	Տավուշի մարզ, ք. Նոյեմբերյան
Նախագիծ համար /	2516_23
Փուլ /	ԱՇ
Անվանում /	Եռաչափ տեսք
Մասշտաբ /	Ճ - 16
Թերթ /	Ամսաթիվ / 30.10.2025
ՆՊԾ՝	Ա. Պետրոսյան
Ճարտարապետ՝	Ա. Պետրոսյան

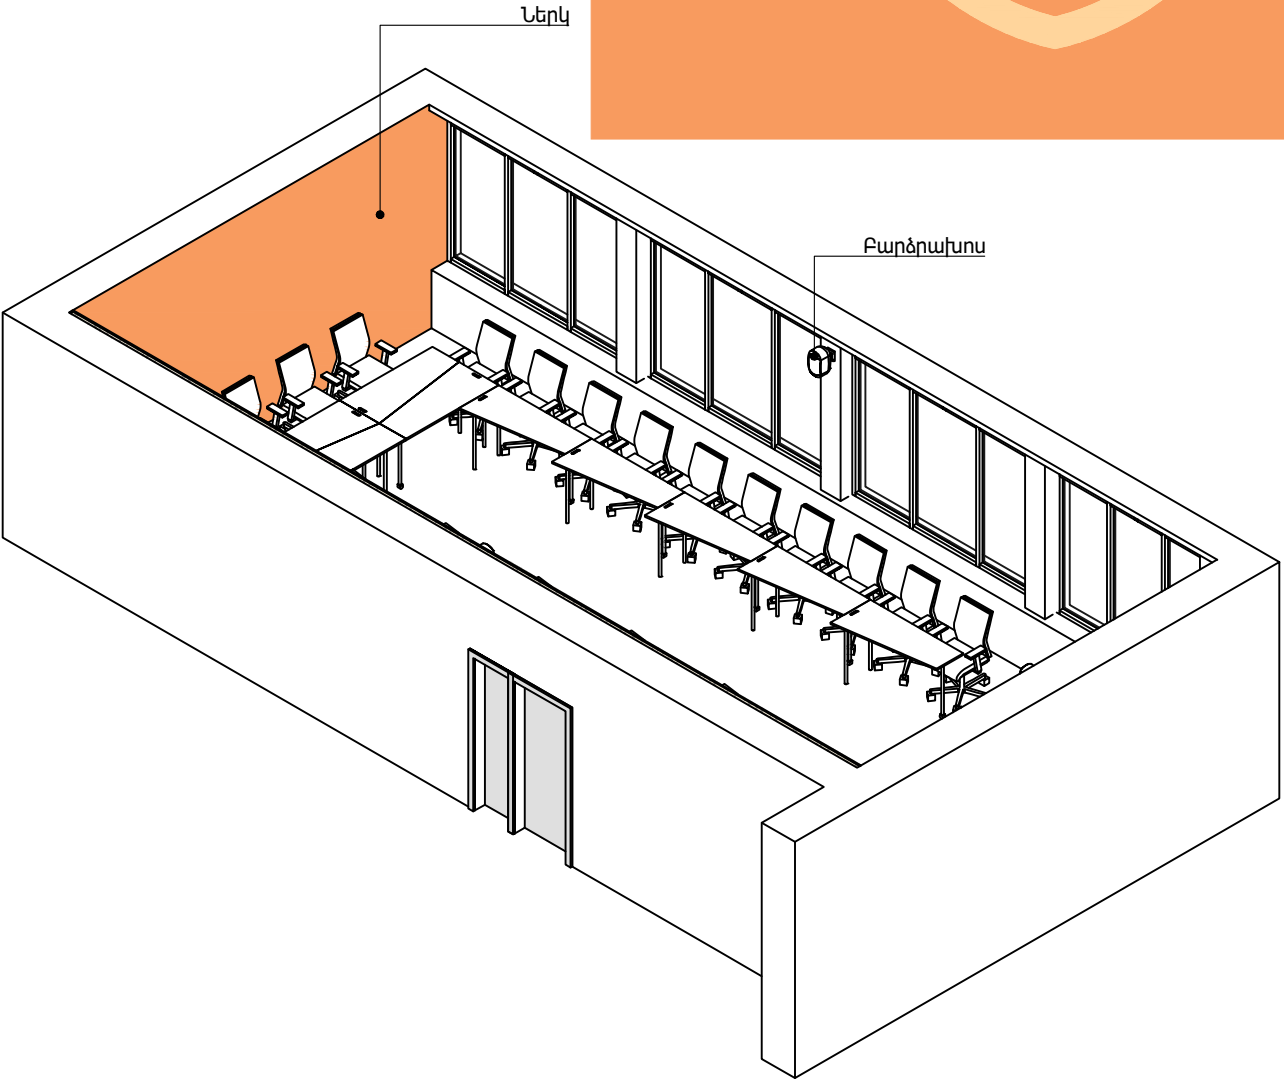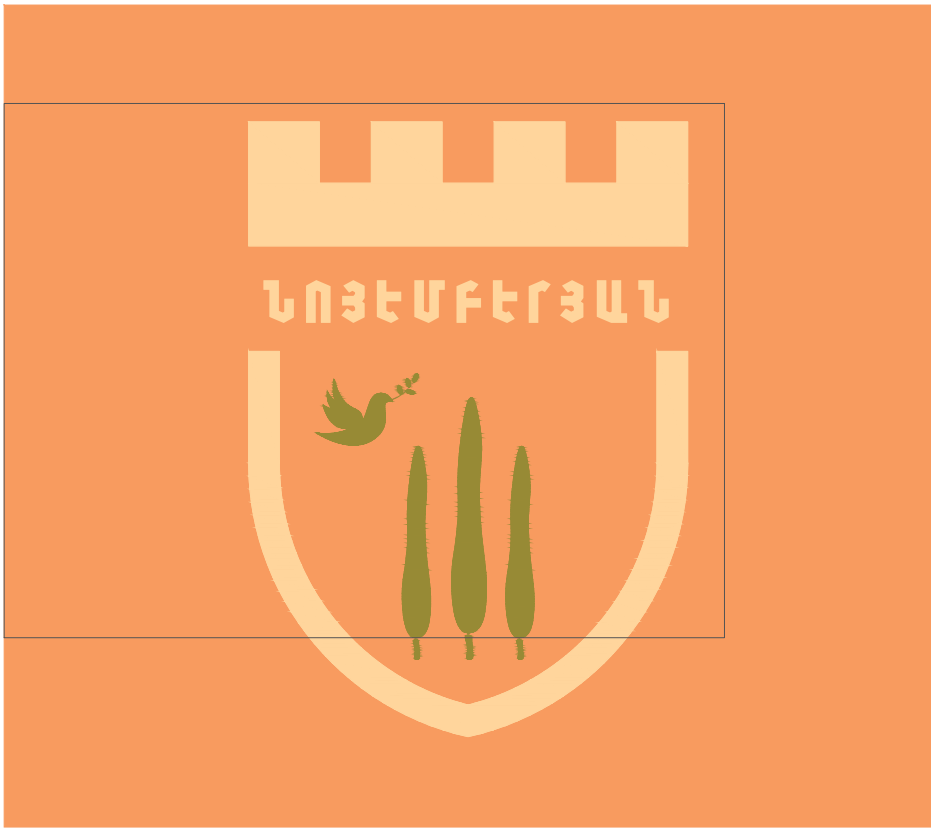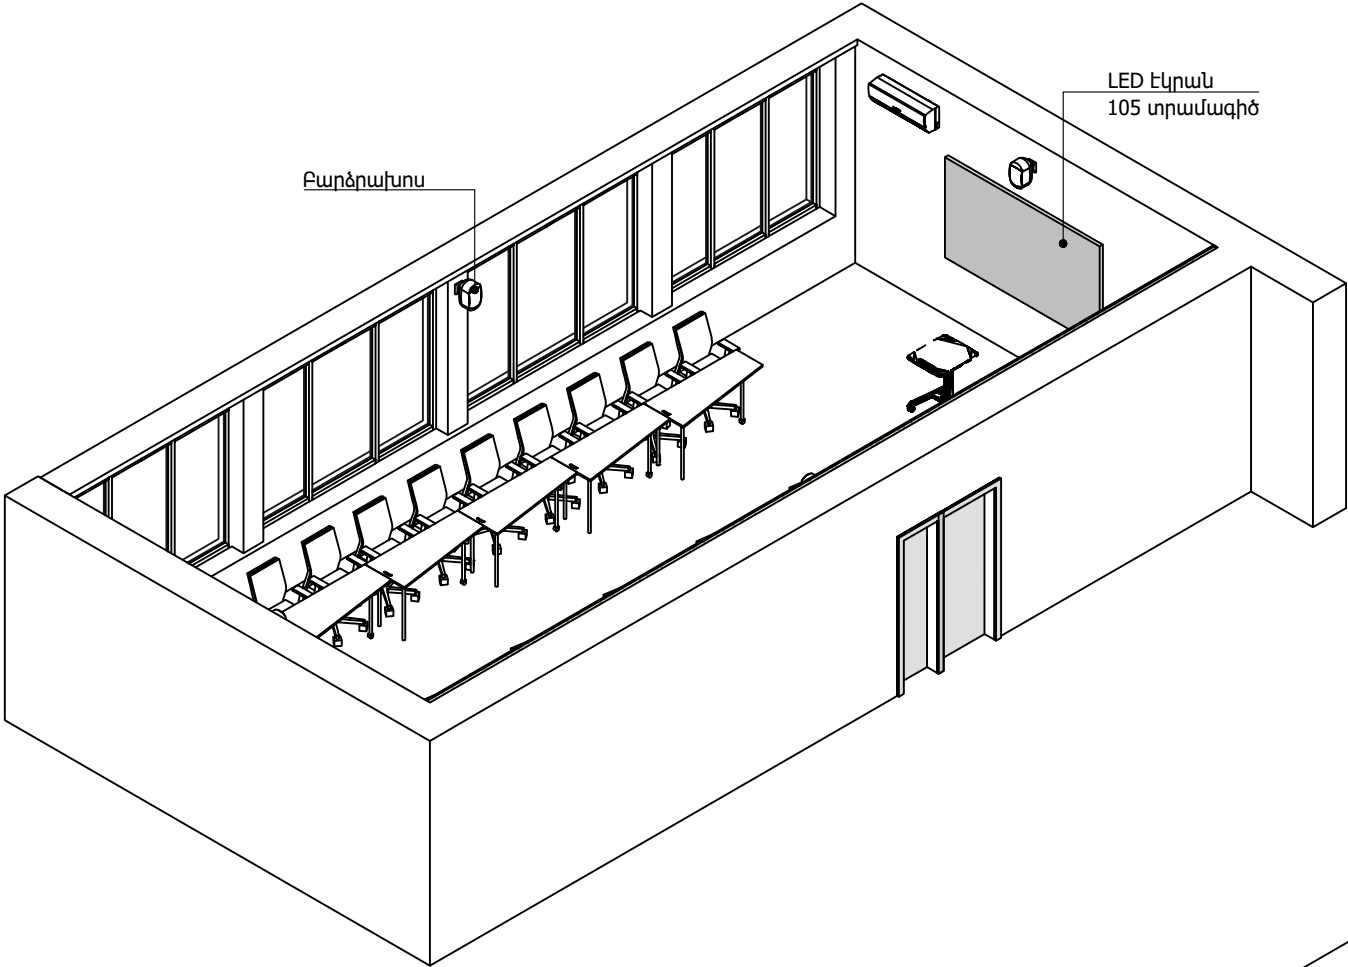


Նախագծող	sp2.am ///
Պատվիրատու	GIZ
Deutsche Gesellschaft für Internationale Zusammenarbeit (GIZ) GmbH	
Նախագիծ	Նոյեմբերյանի երիտասարդական կենտրոնի վերանորոգման նախագիծ
Հասցե	Տավուշի մարզ, ք. Նոյեմբերյան
Նախագիծ համար /	2516_23
Փուլ /	ԱՇ
Անվանում /	Եռաչափ տեսք
Մասշտաբ /	
Թերթ /	Ճ - 17
Ամսաթիվ /	30.10.2025
ՆԳՃ՝	
Ա. Պետրոսյան	
Ճարտարապետ	
Ա. Պետրոսյան	



Գորգածածկով
երեսապատում



Լուսատուի
օրինակ

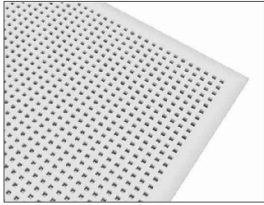

Ակուստիկ
գիպսոսովարարություն

Շերտավարագույր
արևապաշտպան



Բարձրախոս



Հատակ՝
պրեստոբետոնե սալիկ
600x600 մմ

Նախագծող
sp2.am ///
Պատվիրատու
GIZ
Deutsche Gesellschaft für Internationale Zusammenarbeit (GIZ) GmbH
Նախագիծ
Նոյեմբերյանի երիտասարդական կենտրոնի վերանորոգման նախագիծ
Հասցե
Տավուշի մարզ, ք. Նոյեմբերյան
Նախագիծ համար /
2516_23
Փուլ /
Անվանում /
Եռաչափ տեսք
Մասշտաբ /
Թերթ /
Մասնաթիվ /
ՆԳԾ՝
Ա. Պետրոսյան
Ճարտարապետ
Ա. Պետրոսյան

Ճանաչություն՝
Բոլոր մետաղական տարրերը յուղաներկել մուգ մոխրագույն:
Գորգածածկի ընտրությունը քննարկել նախագծողի հետ: