



ՀԱՅԱՍՏԱՆԻ ՊԱՏՄՈՒԹՅԱՆ ԹԱՆԳԱՐԱՆԻ
ԽԱՆՈՒԹ-ՍՐԱՀԻ ԻՆՏԵՐԻԵՐԻ
ԱՇԽԱՏԱՆՔԱՅԻՆ ՆԱԽԱԳԻԾ

Հասցե: ՀՀ, ք.Երևան, օօ1օ, Արամի փ.1
Պատվիրատու: <<Մշակույթի զարգացման>> հիմնադրամ
Ճարտարապետական արվեստանոց: <<ՍՏՈՀԱ>> ՍՊԸ

3/18/2026

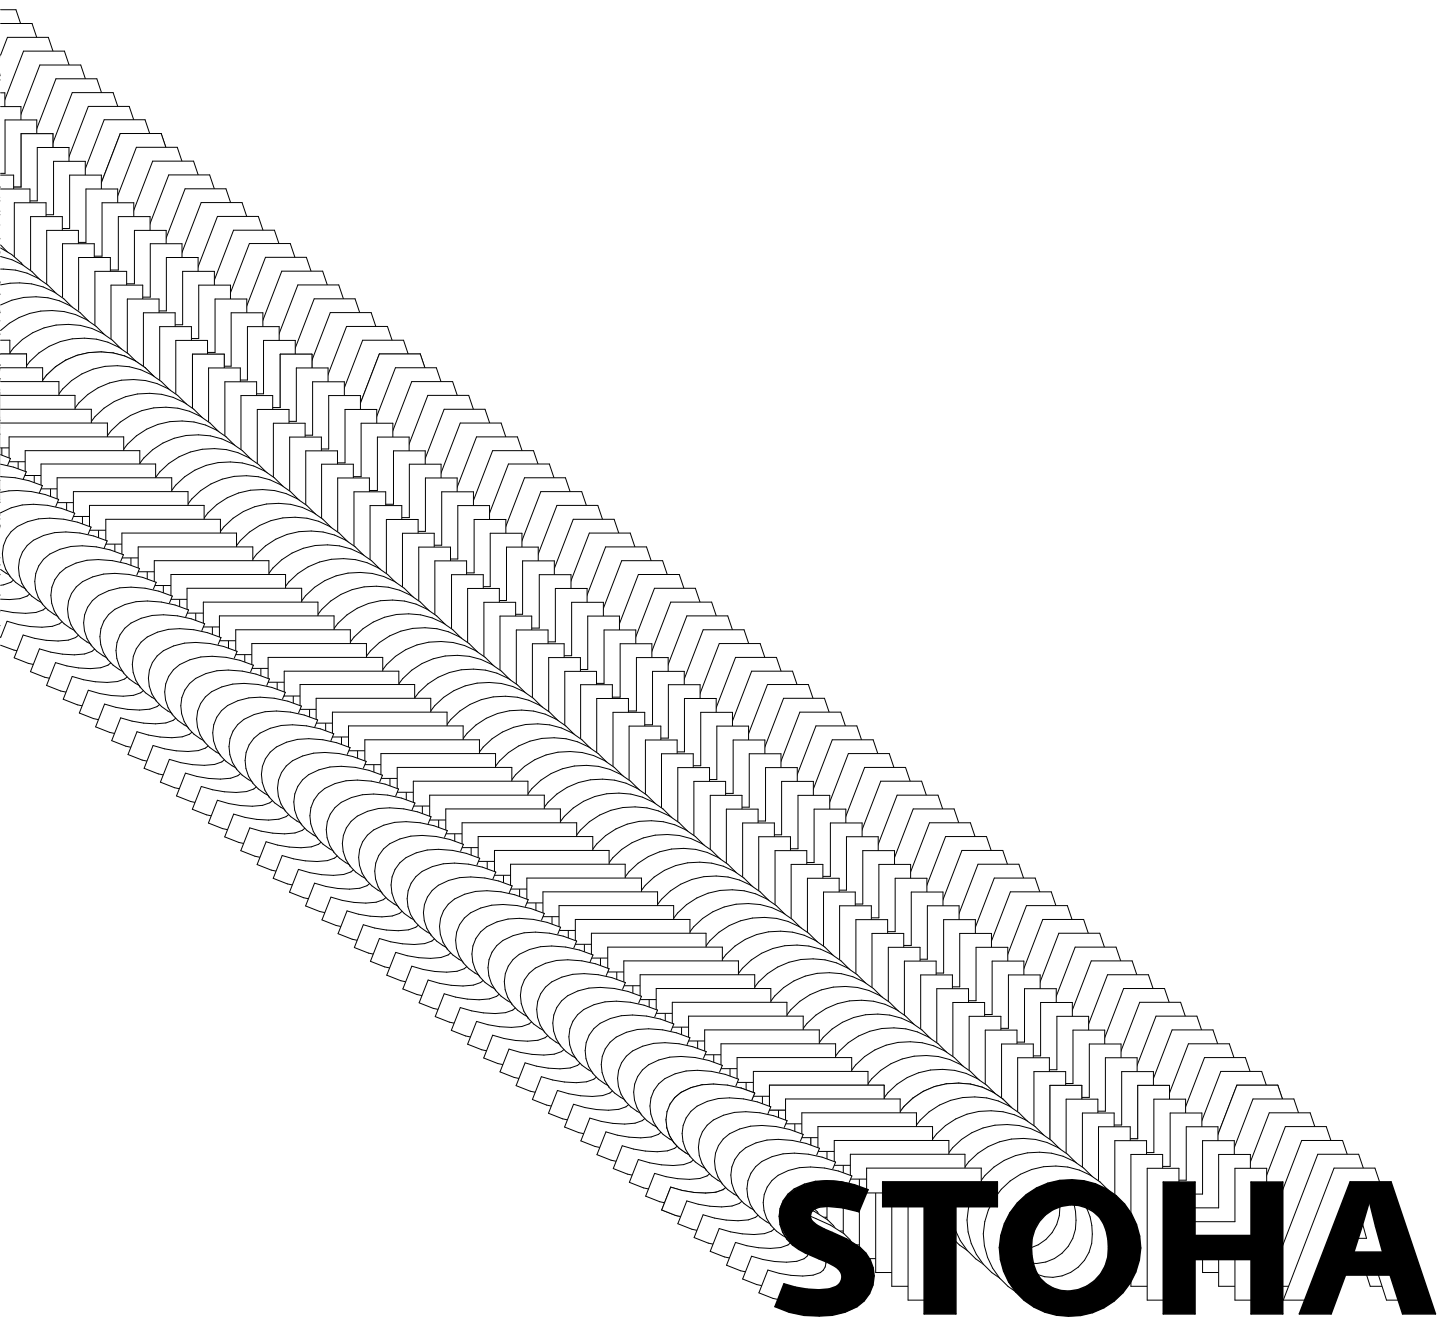

ԼՆԽԱԳԾԻ ԿԱԶՄ	
ԳԾԱԳՐԻ ՀԱՄԱՐ	ԳԾԱԳՐԻ ԱՆՎԱՆՈՒՄ
Ճ-1.1	ԱՆՎԱՆԱՑԱՆԿ
Ճ-2.1	ՉԱՓԱԳՐՎԱԾ ՀԱՏԱԿԱԳԻԾ
Ճ-2.2	ՔԱՆԴԱՆԱԿԱՆ ՀԱՏԱԿԱԳԻԾ
Ճ-2.3	ՔԱՆԴԱՆԱԿԱՆ ՓՈՎԱԾԸ 01,02
Ճ-2.4	ՔԱՆԴԱՆԱԿԱՆ ՓՈՎԱԾԸ 03,04
Ճ-2.5	ՊԱՏԵՐԻ ԸՆԴՐԱՆ ՀԱՏԱԿԱԳԻԾ
Ճ-2.6	ՀԱՏԱԿԻ ՀԱՏԱԿԱԳԻԾ ԵՎ ՄԱՍՆԱԳԻՐ
Ճ-2.7	ԱՌԱՍՏԱՂԻ ԱՐՏԱՑՈՆԱԿԱՆ ԵՎ ԼՈՒՍԱՎՈՐՈՒԹՅԱՆ ՀԱՏԱԿԱԳԻԾ
Ճ-2.8	ԿԱՅՈՒՅՔԻ ԼՈՒՍԱՎՈՐՈՒՄԱՆ ՀԱՏԱԿԱԳԻԾ
Ճ-2.9	ԿԱՅՈՒՅՔԻ ՄԱԿԼԻՇԱՎՈՐՈՒՄԱՆ ՀԱՏԱԿԱԳԻԾ (ՄԱՍ 01)
Ճ-2.10	ԿԱՅՈՒՅՔԻ ՄԱԿԼԻՇԱՎՈՐՈՒՄԱՆ ՀԱՏԱԿԱԳԻԾ (ՄԱՍ 02)
Ճ-2.11	N-01, N-02 ՏԱԽՏԱԿՆԵՐԻ ԿՏՐՄԱՆ ՓՈՎԱԾԸ
Ճ-2.12	N-01, N-02 ՏԱԽՏԱԿՆԵՐԻ ԿՏՐՄԱՆ ՓՈՎԱԾԸ
Ճ-2.13	N-01, N-02 ՏԱԽՏԱԿՆԵՐԻ ԿՏՐՄԱՆ ՓՈՎԱԾԸ
Ճ-2.14	N-01, N-02 ՏԱԽՏԱԿՆԵՐԻ ԿՏՐՄԱՆ ՓՈՎԱԾԸ
Ճ-2.15	N-01, N-02 ՏԱԽՏԱԿՆԵՐԻ ԿՏՐՄԱՆ ՓՈՎԱԾԸ
Ճ-2.16	N-01, N-02 ՏԱԽՏԱԿՆԵՐԻ ԿՏՐՄԱՆ ՓՈՎԱԾԸ ԵՎ ՄԱՍՆԱԳԻՐ
Ճ-2.17	N-03 ՓԱՅՏԵ ԶՈՐՍՈՒՆԵՐ
Ճ-2.18	N-04 ՄԵՏԱՂՅԱ ԿՍԱԽԸ
Ճ-2.19	N-05 ՆՐԱՏԱԽՏԱԿ
Ճ-2.20	Պ-n ՊԱՅԱՐԱՆՆԵՐԻ ԱՍՐԱՑՈՒՄԸ ՏԱԽՏԱԿՆԵՐԻՆ
Ճ-2.21	ՀԱՆԳՈՒՅՑՆԵՐ
Ճ-2.22	ՓՈՎԱԾԸ 01
Ճ-2.23	ՓՈՎԱԾԸ 02
Ճ-2.24	ՓՈՎԱԾԸ 03
Ճ-2.25	ՓՈՎԱԾԸ 04
Ճ-3.1	Պ-01, Պ-02 ՊԱՏՐԱՍՏՎՈՐ ՊԱՅԱՐԱՆ
Ճ-3.2	Պ-03, Պ-04 ՊԱՏՐԱՍՏՎՈՐ ՊԱՅԱՐԱՆ
Ճ-3.3	Պ-05, Պ-06 ՊԱՏՐԱՍՏՎՈՐ ՊԱՅԱՐԱՆ
Ճ-3.4	Պ-07, Պ-08 ՊԱՏՐԱՍՏՎՈՐ ՊԱՅԱՐԱՆ
Ճ-3.5	Պ-09, Պ-10 ՊԱՏՐԱՍՏՎՈՐ ՊԱՅԱՐԱՆ
Ճ-3.6	Պ-11, Պ-12 ՊԱՏՐԱՍՏՎՈՐ ՊԱՅԱՐԱՆ
Ճ-3.7	Պ-13, Պ-14 ՊԱՏՐԱՍՏՎՈՐ ՊԱՅԱՐԱՆ
Ճ-3.8	Պ-15, Պ-16 ՊԱՏՐԱՍՏՎՈՐ ՊԱՅԱՐԱՆ
Ճ-3.9	Պ-17, Պ-18 ՊԱՏՐԱՍՏՎՈՐ ՊԱՅԱՐԱՆ
Ճ-3.10	Պ-19 ՊԱՏՐԱՍՏՎՈՐ ՊԱՅԱՐԱՆ, ԿԽ-01, ԿԽ-02 ՊԱՏՐԱՍՏՎՈՐ ԿԱԽԻԶ
Ճ-3.11	ԿԽ-03, ԿԽ-04, ԿԽ-05 ՊԱՏՐԱՍՏՎՈՐ ԿԱԽԻԶ
Ճ-3.12	ՀԱՆԳՈՒՅՑՆԵՐ
Ճ-3.13	Կ-01 ՊԱՏՐԱՍՏՎՈՐ ԿԱՅՈՒՅՔ
Ճ-3.14	Կ-01 ՊԱՏՐԱՍՏՎՈՐ ԿԱՅՈՒՅՔ
Ճ-3.15	Կ-01 ՊԱՏՐԱՍՏՎՈՐ ԿԱՅՈՒՅՔ
Ճ-3.16	Կ-01 ՊԱՏՐԱՍՏՎՈՐ ԿԱՅՈՒՅՔ
Ճ-3.17	Կ-01 ՊԱՏՐԱՍՏՎՈՐ ԿԱՅՈՒՅՔ
Ճ-3.18	Կ-02 ՊԱՏՐԱՍՏՎՈՐ ԿԱՅՈՒՅՔ
Ճ-3.19	Կ-02 ՊԱՏՐԱՍՏՎՈՐ ԿԱՅՈՒՅՔ
Ճ-3.20	Կ-03 ՊԱՏՐԱՍՏՎՈՐ ԿԱՅՈՒՅՔ
Ճ-3.21	Կ-04 ՊԱՏՐԱՍՏՎՈՐ ԿԱՅՈՒՅՔ
Ճ-3.22	Կ-05 ՊԱՏՐԱՍՏՎՈՐ ԿԱՅՈՒՅՔ
Ճ-3.23	Կ-06 ՊԱՏՐԱՍՏՎՈՐ ԿԱՅՈՒՅՔ
Ճ-3.24	Կ-07 ՊԱՏՐԱՍՏՎՈՐ ԿԱՅՈՒՅՔ
Ճ-3.25	Կ-07 ՊԱՏՐԱՍՏՎՈՐ ԿԱՅՈՒՅՔ
Ճ-3.26	Կ-07 ՊԱՏՐԱՍՏՎՈՐ ԿԱՅՈՒՅՔ
Ճ-3.27	Կ-07 ՊԱՏՐԱՍՏՎՈՐ ԿԱՅՈՒՅՔ
Ճ-3.28	Կ-08 ՊԱՏՐԱՍՏՎՈՐ ԿԱՅՈՒՅՔ
Ճ-3.29	Կ-09 ՊԱՏՐԱՍՏՎՈՐ ԿԱՅՈՒՅՔ
Ճ-3.30	Կ-10 ՊԱՏՐԱՍՏՎՈՐ ԿԱՅՈՒՅՔ
Ճ-3.31	Կ-11 ՊԱՏՐԱՍՏՎՈՐ ԿԱՅՈՒՅՔ
Ճ-3.32	Լ-01, Լ-02, Լ-03 ՊԱՏՐԱՍՏՎՈՐ ՆԵՐԴԻՐ
Ճ-3.33	Լ-01 ՊԱՏՐԱՍՏՎՈՐ ԼՈՒՍԱՏՈՒ
Ճ-3.34	Վ-01 ՎԱՐԱԳՈՒՅՐԻ ԶԻՎ
Ճ-4.1	ՎԻԶՈՒՄԼԻԶԱՑԻԱ 01
Ճ-4.2	ՎԻԶՈՒՄԼԻԶԱՑԻԱ 02
Ճ-4.3	ՎԻԶՈՒՄԼԻԶԱՑԻԱ 03
Ճ-4.4	ՎԻԶՈՒՄԼԻԶԱՑԻԱ 04
Ճ-4.5	ՎԻԶՈՒՄԼԻԶԱՑԻԱ 05
Ճ-4.6	ՎԻԶՈՒՄԼԻԶԱՑԻԱ 06
Ճ-4.7	ՎԻԶՈՒՄԼԻԶԱՑԻԱ 07
Ճ-4.8	ՎԻԶՈՒՄԼԻԶԱՑԻԱ 08
Ճ-4.9	ՎԻԶՈՒՄԼԻԶԱՑԻԱ 09
Ճ-4.10	ՎԻԶՈՒՄԼԻԶԱՑԻԱ 10
Ճ-4.11	ՎԻԶՈՒՄԼԻԶԱՑԻԱ 11

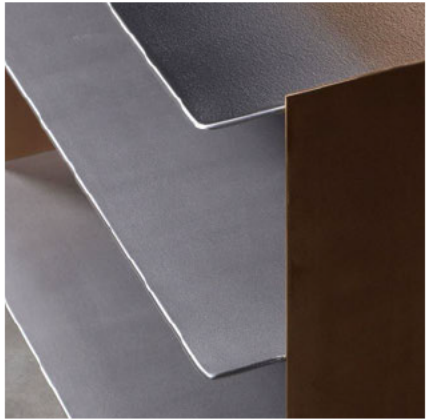

ԲԱՑԱՏՐԱԳԻՐ

Նախադճի տարածքը գտնվում է Հայաստանի պատմության թանգարանի առաջին հարկում՝ Նախասրահի աջ թևին (ք.Երևան, Արամի փող. 1): Տարածքի ընդհանուր մակերեսը կազմում է մոտ 65 քմ:

Նախագծի հայեցակարգը ոգեշնչված է թանգարանային նմուշների ցուցադրման եղանակներից և նպատակ ունի խանութ-սրահը դարձնելու դրա մասնիկը՝ օգտագործելով շրջանակների/քիվերի պարզեցված պրոֆիլներ, փայտանյութ և թանգարանային միջավայրին հատուկ երանգավորումներ:

Հատուկ ամբողջությամբ պահպանվում է գոյություն ունեցող մանրահատակը հղկվում և լաքապատվում է: Ապամոնտաժվում է ամբողջ կահույքը՝ Ներառյալ պատի փայտե տախտակները, սրահի ներսում տեղադրված կուժը և ցուցադրվող պահարանները: Կտարվում է պատերի և առաստաղի ամբողջական ներկում:

Պատրաստվող կահույքը հիմնականում իրականացված է բնական հաճարից, հղկված, մշակված և ներկված սրբատախտակից, չժանգոտվող պողպատե թերթերից և տեքստիլ պարագաներից:

ՀԱՎԵԼՅԱԼ ՆԿԱՏԱՌՈՒՄՆԵՐ ԲՆԱԿԱՆ ՀԱՃԱՐԻ ՄՇԱԿՄԱՆ ՄԱՍԻՆ:

Հաճաքի փայտի բոլոր տեսանելի մակերեսները իղկել: Մակերեսը մշակել թեթև կարմրավուն երանգի բայցով (Cherry կամ համարժեք), հավասար երանգավորմամբ՝ համապատասխանեցնելով նրբատախտակի երանգին: Այնուհետև կիրառել պաշտպանիչ մատ լաքապատում՝ պահպանելով փայտի բնական կառուցվածքն ու երանգը:

Բայցի երանգը և վերջնական մշակման շերտերը նախապես, ըստ փորձանմուշի, հաստատել ճարտարապետի հետ:

ՀԱՎԵԼՅԱԼ ԵԿԱՏԱՌՈՒՄՆԵՐ ՉՆԵՐԿՎՈՂ ՆՐԲԱՏԱԽՏԱԿՆԵՐԻ ՄՇԱԿՄԱՆ ՄԱՍԻՆ:

Կէչի նրբատախտակի բոլոր տեսանելի մակերեսները հղկել: Մակերեսը մշակել թէթև կարմրավուն երանգի բայցով (Cherry կամ համարժեք), հավասար երանգավորմամբ: Այնուհետև կիրառել պաշտպանիչ մառ լաքնապատում՝ պահպանելով փայտի բնական կառուցվածքն ու երանգը:

Բայցի երանգը և վերջնական մշակման շերտերը նախապես, ըստ փորձանմուշի, հաստատել ճարտարապետի հետ:

ՀԱՎԵԼՅԱԼ ՆԿԱՏԱՌՈՒՄՆԵՐ ՆՐԱՏԱԽՏԱԿՆԵՐԻ ՆԵՐԿՄԱՆ ՄԱՍԻՆ:

Կախույքի մեջ օգտագործվող և ներկում պահանջող բոլոր նրբատախտակները պետք է երանգավորվեն թափանցիկ շերտով՝ փայտի ֆակտուրան առավելագույնս պահպանելով:

Երանգավորման նախընտրելի մեթոդը.


1. Սակերտության իրական, հարթեցում հղկաթղթով (180-220)
2. Փոշեհատիկների հեռացում առանց թըջելու
3. Նախաներկման բազային շերտով ծածկում (washcoat)՝ լաքի և ավրոհող ջրիկացված խառնուրդ
4. Երանգավորում՝ անրոզողային ակրիլային սփրեյով
 - իրականացնել 3-4 բարակ շերտերի վերադրումով՝ պահպանելով փայտի ֆակտուրան:
 - իղկել իղկաթղթով ևս մեկ անգամ ներկի առաջին 2 շերտից հետո:
 - տարան պահել հեռու՝ խոսափելով ներկի հաստ շերտերից:
 - անհրաժեշտության դեպքում հեռացնել ավելցուկը:
 - * Նախընտրել է օգտագործել բարձր որակի նկարչական ներկեր (Montana Gold / Molotow Premium / Liquitex)
5. Վերջին պաշտպանիչ շերտով ծածկում (finish coat)՝ փայլատ ակրիլային անգույն սփրեյով
 - իրականացնել 2-3 բարակ շերտերի վերադրումով՝ պահպանելով փայտի ֆակտուրան:
 - * Նախընտրել է օգտագործել բարձր որակի նկարչական ներկեր (Montana Gold / Molotow Premium / Liquitex)

ՀԱՎԵԼՅԱԼ ՆԿԱՏԱՌՈՒՄՆԵՐ ԶԺԱՆԳՈՏԿՈՂ ՊՈՐՊԱՏԵ ԹԵՐԹԵՐԻ ՄՇԱԿՄԱՆ ՄԱՍԻՆ:

Կահույքի մեջ օգտագործվող չմանգոտվող պողպատե բոլոր թերթերի սուր ծայրերը/կողմերը պետք է մշակվեն կլորացման/հղկման եղանակով՝ վտանգավոր անկյուններից խուսափելու համար:

- Մետաղի անկյունների/կողմերի հղկում 1մմ շառավղով:

ՆԱԽԱԳԹԻ ԱՆՎԱՆՈՒՄ ՀԱՅԻՍՏԱՆԻ ՀԱՆՐԱՊԵՏՈՒԹՅԱՆ ԱՆՏՀԱՆՈՒԹՅԱՆ ՆԱԽԱԳԹԻ	
ՆԱԽԱԳԹԻ ՆԱՍՑԵ՛ ԱՐԱՄԻ ՓՈՐՈՑ 1, 0010, Ք.ԵՐԵՎԱՆ, 22	
ՊԱՏՎԻՐԱՏՈՒ՝ <<ԱՄԿԱՆՈՒՄԻ ՋԱՐԳԱՅԱՆՆ ՀԻՄՆԱԴՐԱՄ>>	
ԾԱՆՈԹՈՒԹՅՈՒՆ ՏՊԱՆԱԳՐԱԿԻ ԿԱՐԴԻ ԾԱՌԱՅՈՒԹՅԱՆ ՄԻՋՑԻ ԱՅՆ ՆԱԽԱԳԹԻ, ՈՐԻ ՀԱՄԱՐ ՏՐՎԱԾ Է: ՀԻՄՆԱԿԱՆՈՒԹՅԱՆ ՀԱՄԱՐ ՈՐՊԵՍ ՀԻՄՆ ՕԳՏԱԳՈՐԾԵԼ ՄԻՋՑԻ ՆՎԱԾԻ ԶԱԲԵՐԸ. ՄԱՍԵՏԱԳԱՅԻՆ ԶՄՈՒՄՆԵՐԸ ԳՐԱԴԻՑ ԶԵՆ ՀԱՆԴԻՍԱՆՈՒՄ ՀԻՄՆ: ՏՊԱՆԱԳՐԱԿԻ ՆԱԽԵԼ ԱՅՍԹԵՐՈՒԹՅԱՆ ԵՎ ՆԻՍ ՄԱՆԱԶԻՆ ՀԱՏՎԱԾԵՐԻ ՀԵՏ ԿՊԻՐԱՆՔՈՂ ԲՈՒՐՈՂ ՃԱՐՏԱՐԱՐԻՑՈՒՄ ԵՎ ՃԱՐՏԱՐԱՐՈՒՄՆԱԿԱՆ ԳՐԱԾԻՐԻ ՀԵՏ ՀԱՄԱՍԵՐԵ: ՄԱՆԱԿԱՆՈՒԹՅԱՆ ԳՐԱԿԻՆԻ ԱՄԵՆԱԿԱՆ ԿԱՐ ՀԻՄՆԱԿԱՆՈՒԹՅԱՆ ԱՄԵՆԱԿԱՆՆԵՐԸ ՍԿԱԵԼՈՒՄ ԱՌԱՋ ԲՈՒՐՈՂ ԶԱԲԵՐԸ ԾԵՏԵԼ ՏԵՄԻՈՒՄ: ՀԻՄՆԱԿԱՆՈՒԹՅԱՆ ԱՄԵՆԱԿԱՆՆԵՐԸ ՍԿԱԵԼՈՒՄ ԱՌԱՋ ՏԵՐԱԶԱ ՊԼԱՆԵԼ ՃԱՐՏԱՐԱՐՈՒՄՆԵՐԻՆ ԵՎ ՆԱԽԱԿԱՆՈՒԹՅԱՆ ՀԱՏՎԱԾԵՐԻ ԿԱԾ ՋԱՆԱԿԱՅԵՐ ԱՄԱՆՈՒՄՆԱԿԱՆԱԿԱՆՈՒԹՅԱՆ ՄԱՍԻՆ: ԲՈՒՐՈՂ ԶԱԲԵՐԸ ՏՐՎԱԾ ԵՆ ՄԻՋՑԻՏԵՐԻՎ, ԵՑԵ ԶԿԱ ՀԱՏՎԱԾ ԵՆՈՒՄ: ՈՒՂԵՄԱՅԻՐ ԲՈՒՐՈՂ ՆԵՐԵՐԸ ՏՐՎԱԾ ԵՆ ՄԵՏԵՐԻՎ, ԵՑԵ ԶԿԱ ՀԱՏՎԱԾ ԵՆՈՒՄ:	
ՆԱԽԱԳԹՈՂ ԱՐԿԵՍԱՆՈՒՄ՝ STUDIO: <<ՍՏՈԴԱ>> ՄԴԸ ՀԱՍՑԵ: 22, Երևան, Հոկտեմի Ճոխի փող. տուն 60/1, 0012 Ե ՀԵՐ: +374 55 155 195 ԷԼ ՀԱՍՑԵ՛: info@stoha.am http://stoha.am/	
 STOHA	
Ն.Գ.Ճ. Ա. Բեշիշչի	
ՃԱՐՏ. Հ. Հախիմյան	
ՃԱՐՏ. Ա. Վախրամյան	
ՃԱՐՏ.	
ՃԱՐՏ.	
ՆԱԽԱԳԳՈՒՅԱԿԻ ՓՈԽԸ՛ ԱՇԽԱՏԱՆԱԹՅՈՒՆ ՆԱԽԱԳԹԻ	
ԳՐԱԳՐԻ ԱՆՎԱՆՈՒՄ՝ ԱՆՎԱՆԱՑԱՆԿ	
ՄԱՍԵՏԱՐ՝ 1:1, 1:5.99, 1:5.71	
ԳՐԱԳՐԻ ՀԱՄԱՐ՝ Ճ-1.1	ԷՋ՝ 2
ԱՄՍԱԹԻՎ՝ 3/8/2026	

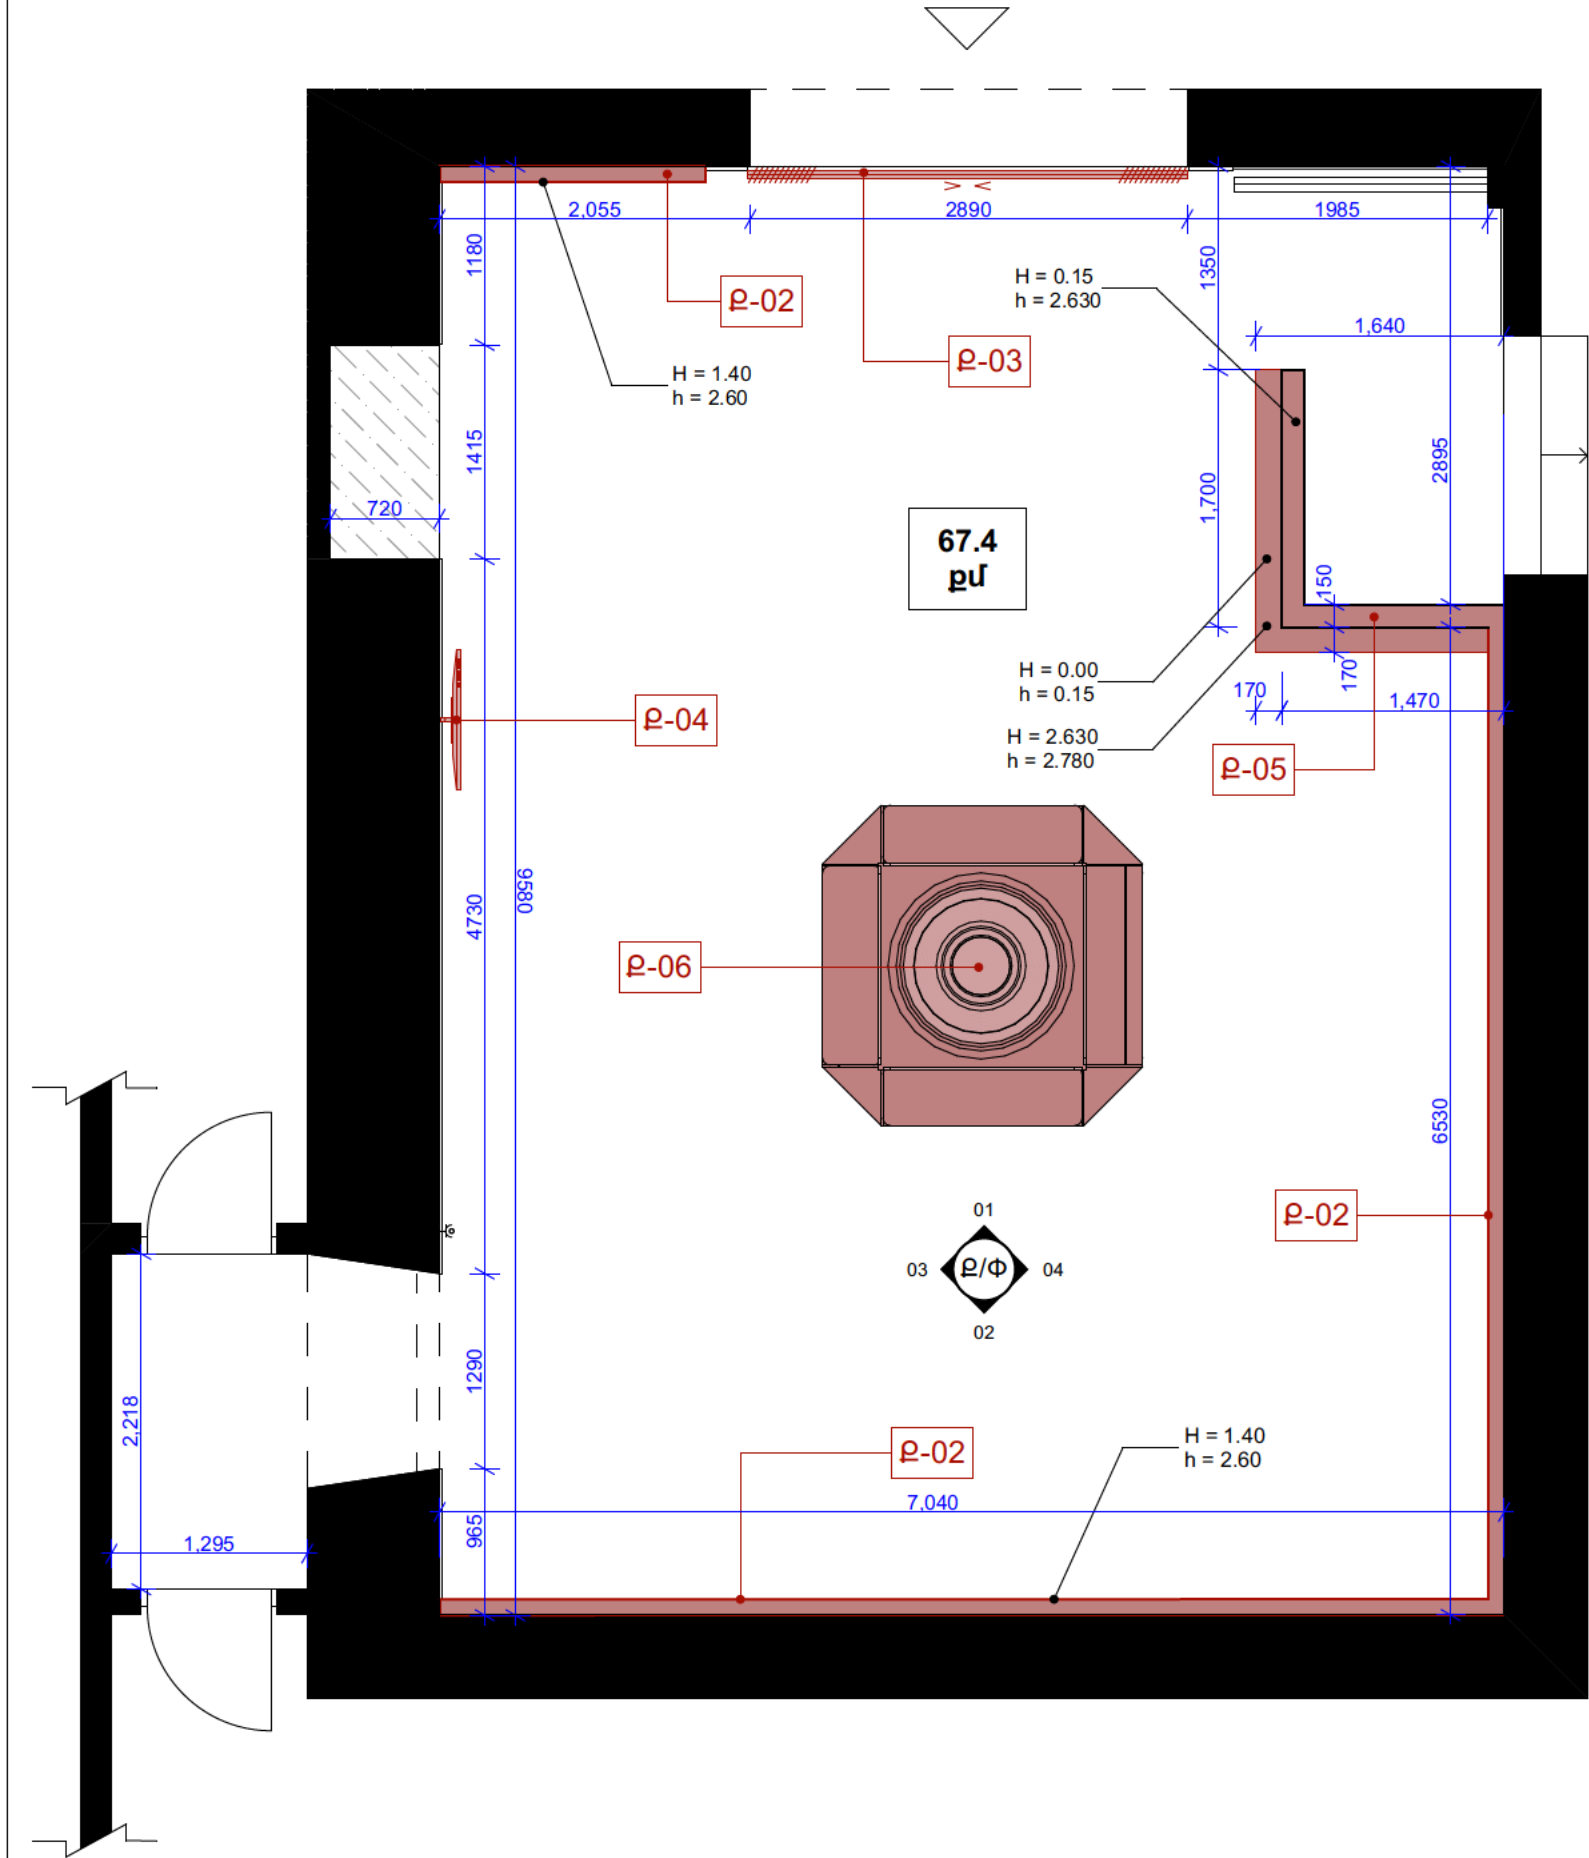

ՔԱՆԴԱՆ ՄԱՍՆԱԳԻՐ			
ՄԱԿԵԻՇ	ԱՆՎԱՆՈՒՄ	ՆԿԱՐԱԳՈՐՈՒԹՅՈՒՆ	ՔԱՆԱԿ/ ՄԱԿԵՐԵՍ
P-01	Էլ. լար	Էլեկտրական լարերի ապամոնտաժում, մոնտաժում պատի մեջ	---
P-02	Փայտե տախտակ	Պատին ամրացված փայտե տախտակի և կմախքի ապամոնտաժում	18.57
P-03	Շերտավարագույր	Շերտավարագույրի և քիվի ապամոնտաժում	---
P-04	Հեռուստացույց	Պատին ամրացված հեռուստացույցի ապամոնտաժում	---
P-05	Գ/Ս միջնորմ	Գ/ս միջնորմի ապամոնտաժում	---
P-06	Կուժ	Ցուցադրվող կուժի և նստարանի ապամոնտաժում	---

- Պայմանական նշաններ**
- Գոյություն ունեցող քարե պատեր
 - Գոյություն ունեցող խորշեր
 - Բարձրությունը հատակի նիշից
 - Բացվածքի բարձրությունը
 - Քանդման ենթակա

ՆԱԽԱԳԾԻ ԱՆՎԱՆՈՒՄ

ՀՊԹ ԽՍՆՈՒԹ-ՄՐԱՀԻ
ԱՇԽԱՏԱՆՔԱՅԻՆ ՆԱԽԱԳԻՐ

ՆԱԽԱԳԾԻ ՀԱՍՑԵ

ԱՐԱՄԻ ՓՈՂՈՑ 1, 0010,
Ք.ԵՐԵՒԱՆ, ՀՀ

ՊԱՏՎԻՐԱՑՈՒ

«ՄՇԱԿՈՒՅԹԻ
ՋԱՐԳԱՑՄԱՆ
ՀԻՄՆԱԴՐԱՍ»

ԾԱՆՈԹՈՒԹՅՈՒՆ

ՏԱՅԱԼ ԳԾԱԴՐԻ ԿԱՐԴԻ Է ԾԱՌԱՅԵԼ ՄԱՅՆ ԱՅՆ
ՆՊԱՏԱԿՈՒ, ՈՐԻ ՀԱՄԱՐ ՏՐՎԱԾ Է:

ԵՐԱՐԱՐՈՒԹՅԱՆ ՀԱՄԱՐ ՈՐՈՇԵՍ չԻՄՔ ՕԳՏԱԳՈՐԾԵԼ
ՄԱՅՆ ՆՉԱՎԾ ՉՍԵՐԻՆ ՄԱՍԵՏԱԲԱՅԻՆ ՉԱՓՈՒՄԵՐԻՆ
ԳԾԱԴՐԻ ՉԵՆ ՀԱՆԴԱՅԱՌՈՒ ՉԻՄԵ:

ՏԱՅԱԼ ԳԾԱԴՐԻ ՆԱԽԵԼ ԱՅՆ ԹԵՐԹԻՆ ԵՎ ՆՐԱ
ՄՈՒՋԱԿԱՆ ՀԱՏՎԱԾՆԵՐԻ ՆԵՏ ԿՐՈՒ ԴՈՒՆԵՑՈՂ ԲՈՒՐ
ՃԱՐՏԱՐԱՐԵՏԱԾ ԵՎ ՃԱՐՏԱՐԱՐԻ ՏՐՎԱԾ ԳԾԱԴՐԻ
ՆԵՏ ՀԱՄԱՅԵՐ:

ՄԱՍՆԱԿՈՒՄԵՐԻ ԳԾԱԴՐԻ ՄԵՃԱԿԵԼՍԻ ԿԱՐ
ԵՐԱՐԱՐՈՒՄԸ ԱՇԽԱՏԱՐԱՐԻ ՄԱՍԵՆՈՒՑ ԱՌԱՋ
ԲՈՒՐ ՉՍԵՐԻՆ ՉԵՏԵԼ ՏԵՐՄԻՆ:

ԵՐԱՐԱՐՈՒՄԸ ԱՇԽԱՏԱՐԱՐԻ ՄԱՍԵՆՈՒՑ ԱՌԱՋ
ՏԵՐՄԻՆ ՊԱՇԵԼ ՃԱՐՏԱՐԱՐԵՏԱԾԻՆ ԵՎ
ՆՈՒՐՊԱՏՈՒՄԸ ՀԱՏՎԱԾՆԵՐԻ ՄԱՍԻՆ
ՑԱՆԱԿԱՅԻՆ ԱՆՄԱՐՏԱՆԱՌՈՒԹՅԱՆ ՄԱՍԻՆ:

ԲՈՒՐ ՉՍԵՐԻ ՏՐՎԱԾ ԵՆ ՄՈՒՄԵՏԻՐՈՎ ԵՎ ՉԱՎ
ՀԱՏՈՒԿ ՆԵՐՈՒՄ:

ՈՐՊԱՅԱԿ ԲՈՒՐ ՆԵՐԵՐԻ ՏՐՎԱԾ ԵՆ ՄԵՏԻՐՈՎ,
ԵՎ ՉԱՎ ՀԱՏՈՒԿ ՆԵՐՈՒՄ:

ՆԱԽԱԳԾՈՂ ԱՐՎԵՏԱՐԱՆՈՒՄ

STUDIO:

«ՍՏՈԿԱ» ՄՊԸ

ՀԱՍՑԵ: ՀՀ, Երևան,
Հովսեփ Էփրեմի փող.
տուն 60/1, 0012

ՀԵՐ: +374 55 155 195
ԷԼ ՀԱՍՑԵ՝
info@stoha.am
http://stoha.am/

STOHA

Ն.Գ.Ա.	Ա. Քեչիշի
ՃԱՐՏ.	Հ. Շահինյան
ՃԱՐՏ.	Ա. Վահրամյան
ՃԱՐՏ.	
ՃԱՐՏ.	

ՆԱԽԱԳԾԱՅԻՆ ՓՈՒԼ

ԱՇԽԱՏԱՆՔԱՅԻՆ ՆԱԽԱԳԻՐ

ԳԾԱԴՐԻ ԱՆՎԱՆՈՒՄ

ՔԱՆԴԱՆ ՀԱՏՎԱԿԱԳԻՐ

ՄԱՍԵՏԱՔ

1:50, 1:1

ԳԾԱԴՐԻ ՀԱՄԱՐ


Ը-2.2

ԷՋ

4

ԱՄՍԱԹԻՎ

3/18/2026

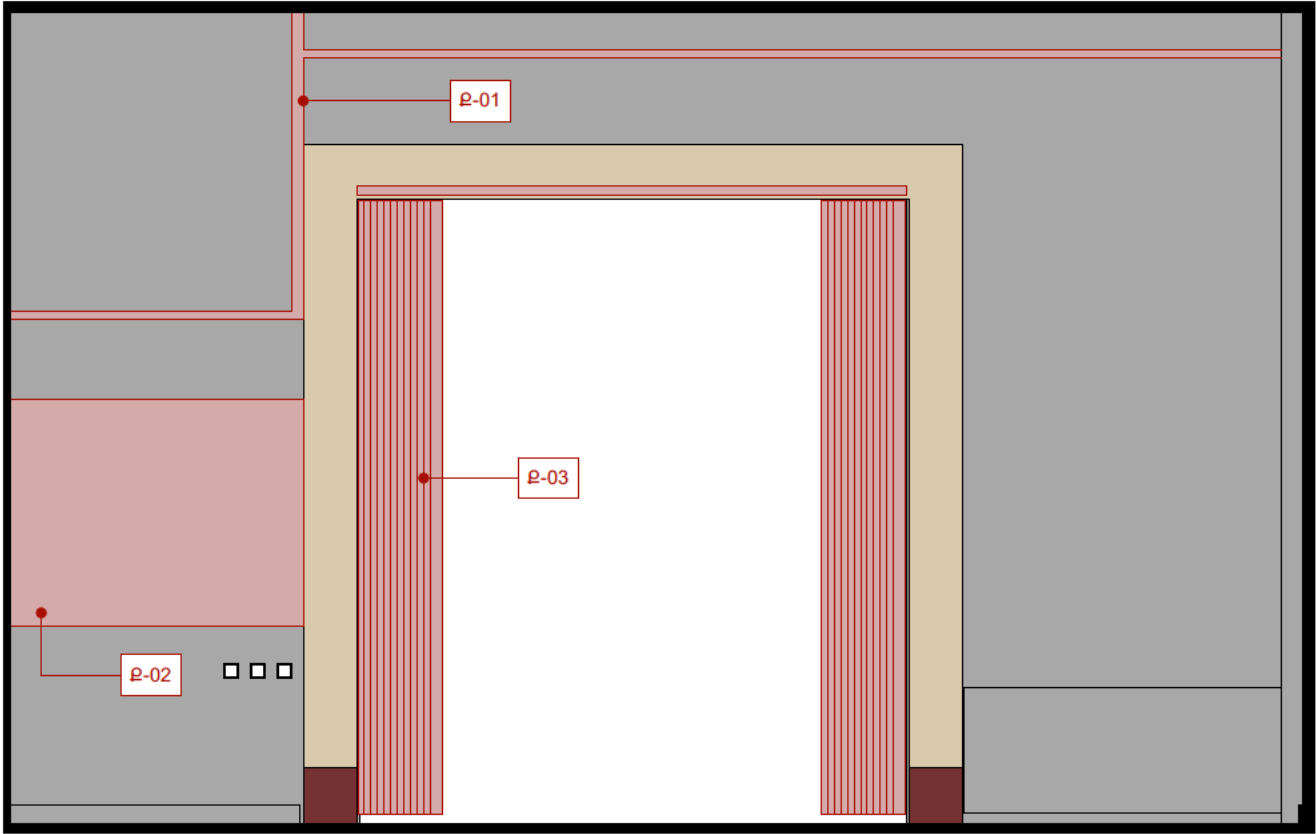

ՔԱՆԴՄԱՆ ՄԱՍՆԱԳԻՐ			
ՄԱԿԵԻՇ	ԱՆՎԱՆՈՒՄ	ՆԿԱՐԱԳՈՐՈՒԹՅՈՒՆ	ՔԱՆԱԿ/ ՄԱԿԵՐԵՍ
P-01	Էլ. լար	Էլեկտրական լարերի ապամոնտաժում, մոնտաժում պատի մեջ	---
P-02	Փայտե տախտակ	Պատին ամրացված փայտե տախտակի և կմախքի ապամոնտաժում	18.57
P-03	Շերտավարագույր	Շերտավարագույրի և քիվի ապամոնտաժում	---

ՆԱԽԱԳԾԻ ԱՆՎԱՆՈՒՄ
ՀՊԹ ԽՆՆՈՒԹ-ՍՐԱՆԻ ԱՇԽԱՏԱՆՔԱՅԻՆ ՆԱԽԱԳԻԾ

ՆԱԽԱԳԾԻ ՀԱՍՑԵ՝
ԱՐԱՄԻ ՓՈՂՈՑ 1, 0010, Բ.ԵՐԵՒԱՆ, ՀՀ

ՊԱՏՎԻՐԱՏՈՒ՝ <<ՄՇԱԿՈՒՅԹԻ ԶԱՐԳԱՑՄԱՆ ՀԻՄՆԱԴՐԱՍ>>

ԾԱՆՈԹՈՒԹՅՈՒՆ

ՏԱՅԱԼ ԳԾԱԳԻՐԻ ԿԱՌԱՂ Է ԾԱՌԱՅԵԼ ՄԱՅՆ ԱՅՆ ԱՊԱՏԱԿՈՒ, ՈՐԻ ՀԱՄԱՐ ՏՐՎԱԾ Է:

ԵՐԱՎԱՐՈՒԹՅԱՆ ՀԱՄԱՐ ՈՐՊԵՍ չԻՄԲ ՕԳՏԱԳՈՐԾԵԼ ՄԱՅՆ ՆՇԱՎԾ ԶԱՔԵՐԻ ՄԱՍԵՏԱԲԱՅԻՆ ԶԱՓՈԽՆԵՐԻ ԳԾԱԳԻՐԻ ՉԵՆ ՀԱՆԴՈՒՄԱՌԱՆ ՀԻՄԵ:

ՏԱՅԱԼ ԳԾԱԳԻՐԻ ՆԱՅԵԼ ԱՅՍ ԶԵՐԹԻ ԵՎ ՆՐԱՄՈՒՑԱԿԱՆ ՀԱՏՎԱԾՆԵՐԻ ՆԵՏ ԿՈՒՇՅՈՂ ԲՈՒՆՈՐ ԶԱՐԳԱՑՄԱՆ ԵՎ ԶԱՐԳԱՑՄԱՆ ԳԾԱԳԻՐԻ ՆԵՏ ՀԱՄԱՅԵՐ:

ՄԱՍՆԱՄԱՍՆԵՐԻ ԳԾԱԳԻՐԻ ՄԵՆԱԿԵԼՈՒ ԿԱՄ ԵՐԱՎԱՐՈՒՄԱՆ ԱՇԽԱՏԱՆՔՆԵՐԻ ՄԱՍԵՆՈՒՑ ԱՌԱՋ ԲՈՒՆՈՐ ԶԱՔԵՐԻ ԶԵՏԵԼ ՏԵՐՄԻՆ:

ԵՐԱՎԱՐՈՒՄԱՆ ԱՇԽԱՏԱՆՔՆԵՐԻ ՄԱՍԵՆՈՒՑ ԱՌԱՋ ՏԵՐՄԻՆ ՊԱՅԵԼ ԶԱՐԳԱՑՄԱՆ ԵՐԱՎԱՐՈՒՄԱՆ ԵՎ ԱՌԱՎԱՐՈՒՄԱՆ ՆԱՅԵԼԱԾԻ ԿԱՄ ՑԱՆԱԿԱՅԵՐԻ ԱՆՎԱՐՈՒՄԱՆ ՄԱՍԻՆ:

ԲՈՒՆՈՐ ԶԱՔԵՐԻ ՏՐՎԱԾ ԵՆ ՄԱՍԵՆՆԵՐԵՐԻՎ, ԵՔԵ ԶԱՎ ՀԱՏՈՒԿԱՆՈՒՄ:

ՈՐԴԱՅԱԾԻ ԲՈՒՆՈՐ ՆԵՐԵՐԻ ՏՐՎԱԾ ԵՆ ՄԵՏՐԵՐԻՎ, ԵՔԵ ԶԱՎ ՀԱՏՈՒԿԱՆՈՒՄ:

ՆԱԽԱԳԾՈՂ ԱՐՎԵՏԱՆՈՑ՝
STUDIO: <<ՍՏՈՂԱ>> ՍՊԸ
ՀԱՍՑԵ: ՀՀ, ԵՐԵՒԱՆ,
ՀՈՎՍԵՍԻ ՀԱՆՐԱՊԵՏՈՒԹՅԱՆ
ՍՏՈՂԱ 60/1, 0012

ՀԵՐ: +374 55 155 195
ԷԼ. ՀԱՍՑԵ՝
info@stoha.am
http://stoha.am/

Ն.Գ.Ա.	Ա. Բեշիշի	
ՃԱՐՏ.	Հ. Շաիրյան	
ՃԱՐՏ.	Ա. Վահրամյան	
ՃԱՐՏ.		
ՃԱՐՏ.		

ՆԱԽԱԳԾԱՅԻՆ ՓՈԽ՝
ԱՇԽԱՏԱՆՔԱՅԻՆ ՆԱԽԱԳԻԾ


ԳԾԱԳՐԻ ԱՆՎԱՆՈՒՄ՝
ՔԱՆԴՄԱՆ ՓՈՒՎԱԾՔ 01,02

ՄԱՍԵՏԱՔ՝ 1:40, 1:1


ԳԾԱԳՐԻ ՀԱՄԱՐ՝ Ճ-2.3	ԷՋ՝ 5
-------------------------------	-----------------

ԱՄՍԱԹԻՎ՝ 3/18/2026

01 ՔԱՆԴՄԱՆ ՓՈՒՎԱԾՔ 01 | Մ1:40

 


02 ՔԱՆԴՄԱՆ ՓՈՒՎԱԾՔ 02 | Մ1:40

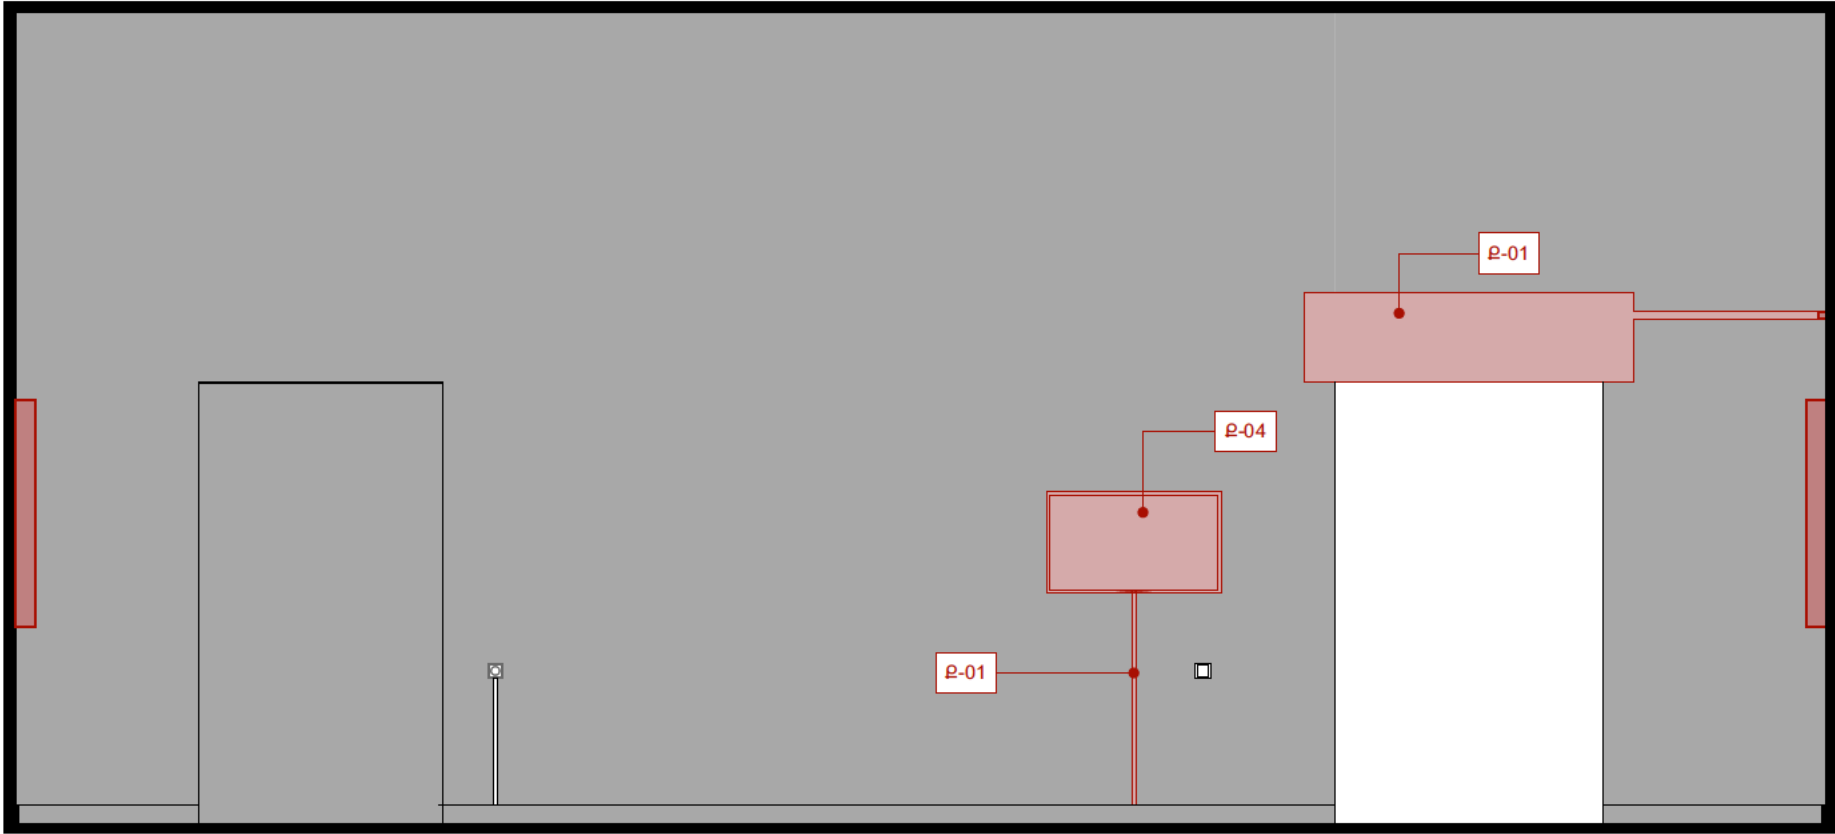

ՔԱՆԴՄԱՆ ՄԱՍՆԱԳԻՐ			
ՄԱԿԵԻՇ	ԱՆՎԱՆՈՒՄ	ՆԿԱՐԱԳՈՐՈՒԹՅՈՒՆ	ՔԱՆԱԿ/ ՄԱԿԵՐԵՍ
P-01	Էլ. լար	Էլեկտրական լարերի ապամոնտաժում, մոնտաժում պատի մեջ	---
P-02	Փայտե տախտակ	Պատին ամրացված փայտե տախտակի և կմախքի ապամոնտաժում	18.57
P-03	Շերտավարագույր	Շերտավարագույրի և քիվի ապամոնտաժում	---
P-04	Հեռուստացույց	Պատին ամրացված հեռուստացույցի ապամոնտաժում	---
P-05	Գ/Ս միջնորմ	Գ/ս միջնորմի ապամոնտաժում	---
P-06	Կուժ	Ցուցադրվող կուժի և նստարանի ապամոնտաժում	---

03

ՔԱՆԴՄԱՆ ՓՈՎԱԾՔ 03 | Մ1:40

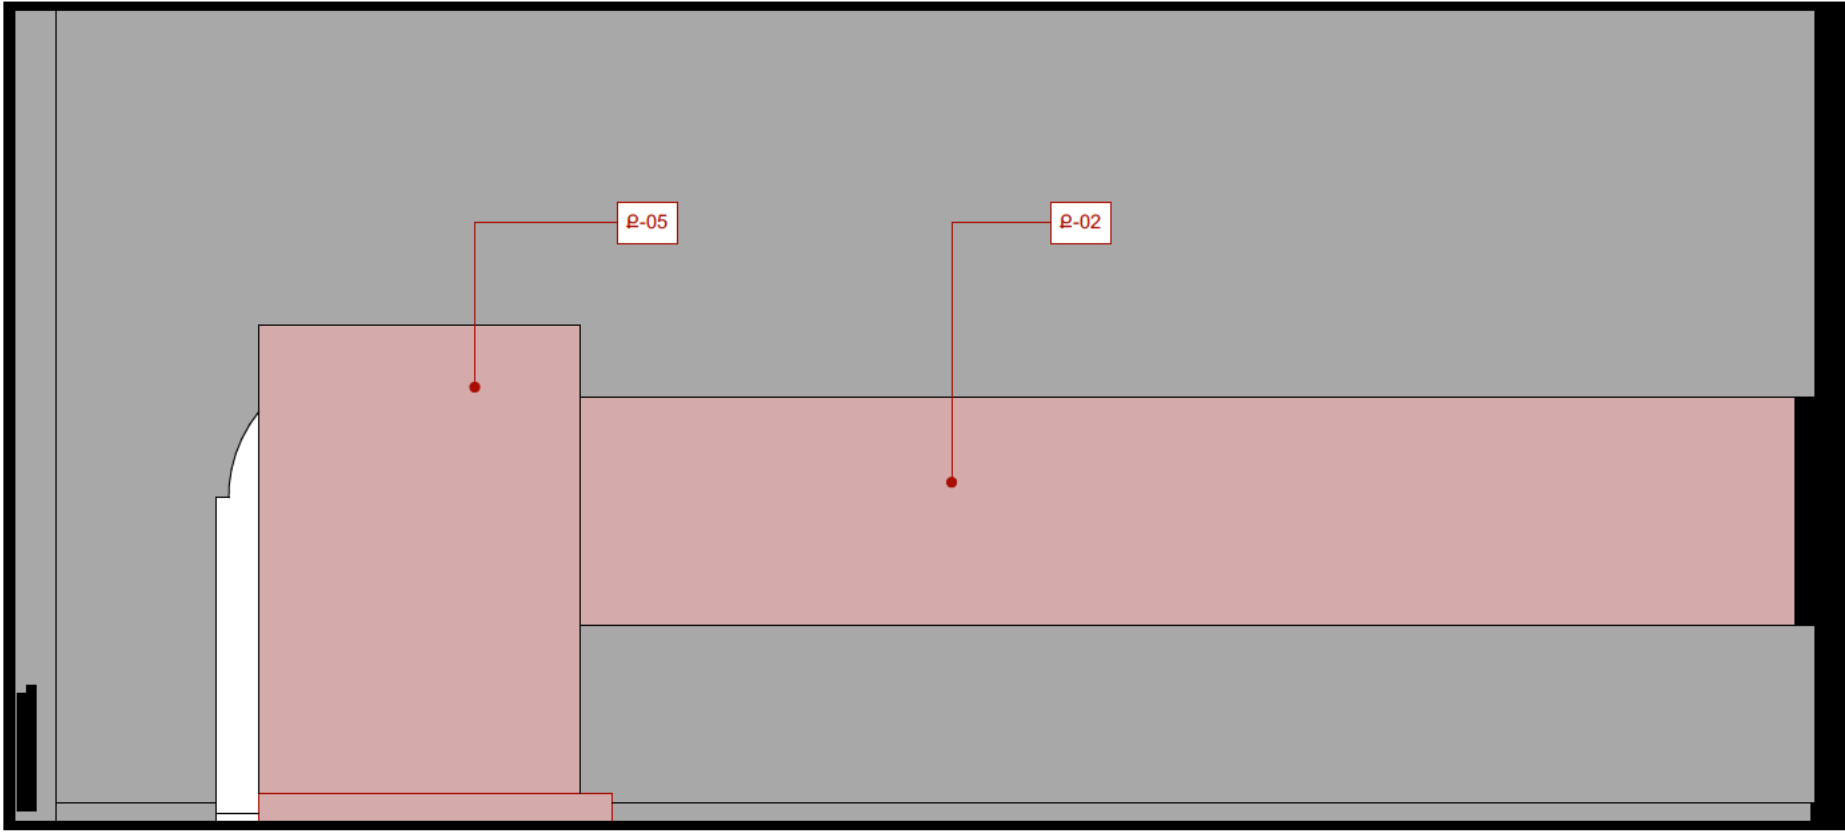

04

ՔԱՆԴՄԱՆ ՓՈՎԱԾՔ 04 | Մ1:40

ՆԱԽԱԳԹԻ ԱՆՎԱՆՈՒՄ՝
ՀՊԹ ԽԱՆՈՒԹ-ՄՐԱՆԻ
ԱՇԽԱՏԱՆՔԱՅԻՆ ՆԱԽԱԳԻԾ

ՆԱԽԱԳԹԻ ՀԱՍՑԵ՝
ԱՐԱՄԻ ՓՈՂՈՑ 1, 0010,
Ք.ԵՐԵՒԱՆ, ՀՀ

ՊԱՏՎԻՐԱՑՈՒ՝
<<ՄՇԱԿՈՒՅԹԻ
ՔԱՐԳԱՑՄԱՆ
ՀԻՄՆԱԴՐԱՍ>>

ԾԱՆՈԹՈՒԹՅՈՒՆ

ՏԱՅԱԼ ԳԾԱԳԻՐԻ ԿԱՌԱՂ Է ԾԱՌԱՅԵԼ ՄԱՅՆ ԱՅՆ
ՆՈՒՍԱԿԱՆ ՈՐԻ ՀԱՄԱՐ ՏՐՎԱԾ Է:

ԵՐԱՐԱՐՈՒԹՅԱՆ ՀԱՄԱՐ ՈՐԿԵՍ չԻՄԲ ՕԳՏԱԳՈՐԾԵԼ
ՄՈՎՅԱՆ ՆՐԱՎԱԾ ԶԱԹԵՐԻՆ: ՄԱՍՏՏԱՐԱՅԻՆ ԶԱԹՈՒՄԵՐԻՆ
ԳԾԱԳԻՐԻ ՉԵՆ ՀԱՆԴՈՒՄԱՌԱՆ ՀԻՄԵ:

ՏԱՅԱԼ ԳԾԱԳԻՐԻ ՆԱԽԵԼ ԱՅՆ ԶԱԹԵՐԻՆ ԵՎ ՆՐԱ
ԱՌԱՋԱՆ ՀԱՏՎԱԾՆԵՐԻ ՆԵՏ ԿԱՐ ՈՒՆԵՑՈՂ ԲՈՒՄԻ
ՃԱՐՏԱՐԱՐԵՏԱԿԱՆ ԵՎ ՃԱՐՏԱՐԱՐԻՏԱԿԱՆ ԳԾԱԳԻՐԵՐԻ
ՆԵՏ ՀԱՄԱՅԵՐ:

ՄԱՆՐԱՄԱՍՆԵՐԻ ԳԾԱԳԻՐԻ ՄԵՎԵԼԱՆ ԿԱՐ
ԵՐԱՐԱՐՈՒՄԱՆ ԱՇԽԱՏԱՆՔԱՅԻՆ ՄԱՍԵՐԱՑ ԱՌԱՋ
ԲՈՒՄԻ ԶԱԹԵՐԻ ՉԵՏԵԼ ՏԵՐԹՈՒՄ:

ԵՐԱՐԱՐՈՒՄԱՆ ԱՇԽԱՏԱՆՔԱՅԻՆ ՄԱՍԵՐԱՑ ԱՌԱՋ
ՏԵՐԹՈՒՄԻ ՊԱՇԵԼ ՃԱՐՏԱՐԱՐԵՏԱԿԱՆ ԵՎ
ՆՈՒՄԻՐԱՅԻՆ ԵՐԱՆՈՒՄ ՀԱՏՏԱՐԱՐԻՎԱԾ
ՑԱՆԱԿԱՅԻՆ ԱՆՆԱՄԱՏԱՆՈՒԹՅԱՆ ՄԱՍԻՆ:

ԲՈՒՄԻ ԶԱԹԵՐԻ ՏՐԱՎԱԾ ԵՆ ՄՈՒՄԵՏԻՐԵՐՈՎ ԵԹԵ ԶԱՎ
ՀԱՏՈՒԿ ՆԵՐՈՒՄ:
ՈՐԴԱՅԻՆ ԲՈՒՄԻ ՆԵՐԵՐԻ ՏՐԱՎԱԾ ԵՆ ՄԵՏԻՐԵՐՈՎ,
ԵԹԵ ԶԱՎ ՀԱՏՈՒԿ ՆԵՐՈՒՄ:

ՆԱԽԱԳԾՈՂ ԱՐՎԵՏԱՆՈՑ՝
STUDIO:

<<ՍՏՈԻԱ>> ՄՊԸ
ՀԱՍՑԵ: ՀՀ, ԵՐԵՒԱՆ,
ՀՈՎՍԵՍԻ ԷՄԻՆԻ ՎՈՐԴ,
ՄՈՒՆ 60/1, 0012

ՀԵՐ: +374 55 155 195
ԷԼ ՀԱՍՑԵ՝
info@stoha.am
http://stoha.am/

ՆԱԽԱԳԾԱՅԻՆ ՓՈԽԼ՝
ԱՇԽԱՏԱՆՔԱՅԻՆ ՆԱԽԱԳԻԾ


ԳԾԱԳՐԻ ԱՆՎԱՆՈՒՄ՝
ՔԱՆԴՄԱՆ ՓՈՎԱԾՔ 03,04

ՄԱՍԵՏԱՔ՝
1:40, 1:1

ԳԾԱԳՐԻ ՀԱՄԱՐ՝
Ճ-2.4

ԷԶ՝
6

ԱՄՄԱԹԻՎ՝
3/18/2026

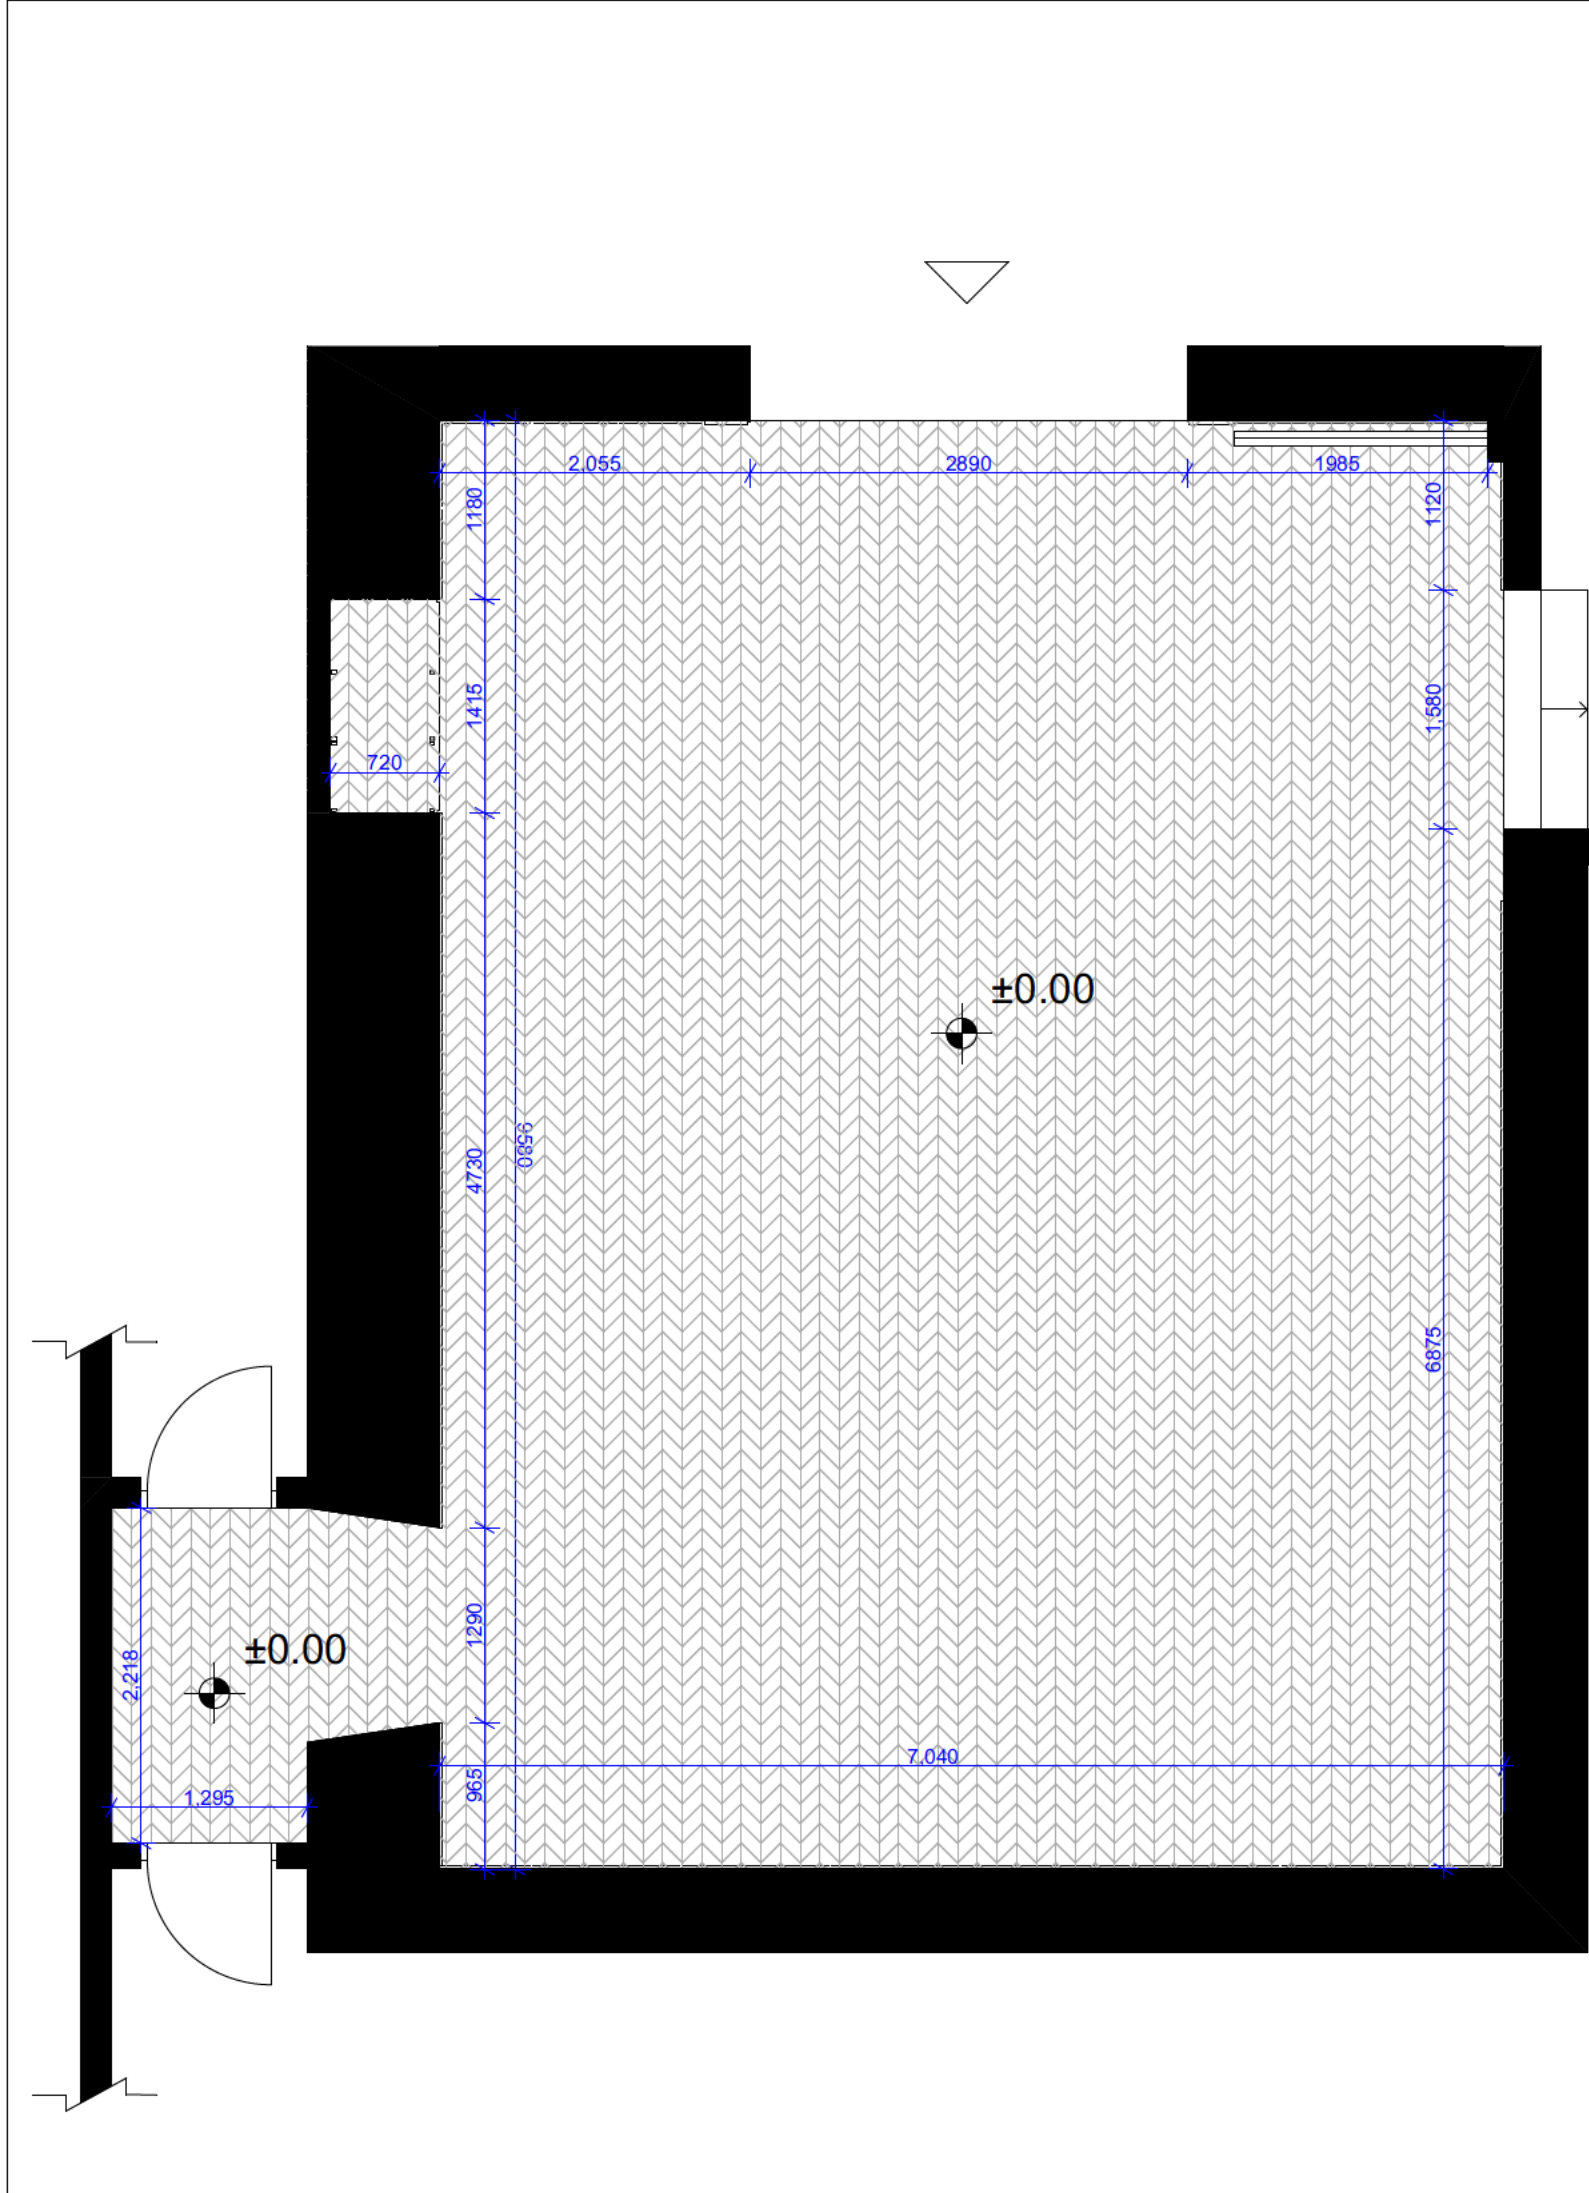

ՀԱՏԱԿԻ ԱՇԽԱՏԱՆՔՆԵՐԻ ՄԱՍՆԱԳԻՐ		
ՆԻՇԸ	ԾԱԾԿՈՒՅԹ	ՄԱԿԵՐԵՍ (քմ)
0	Մանրահատակի իղկում և փայլատ լաքապատում	72.52

- Պայմանական նշաններ
- Գոյություն ունեցող քարե պատեր
 - Գոյություն ունեցող մանրահատակ

ՆԱԽԱԳԾԻ ԱՆՎԱՆՈՒՄ

ՀՊԹ ԽՆՆՈՒԹ-ՍՐԱՆԻ
ԱՇԽԱՏԱՆՔԱՅԻՆ ՆԱԽԱԳԻԾ

ՆԱԽԱԳԾԻ ՀԱՍՑԵ

ԱՐԱՍԻ ՓՈՂՈՑ 1, 0010,
Ք.ԵՐԵՒԱՆ, ՀՀ

ՊԱՏԿԻՐԱՏՈՒ

«ՄՇԱԿՈՒՅԹԻ
ՋԱՐԳԱՑՄԱՆ
ՀԻՄՆԱԴՐԱՍ»

ԾԱՆՈԹՈՒԹՅՈՒՆ

ՀԱՅԱՆ ԳԾԱԳԻՐԻ ԿԱՌԱՐ Է ԾԱՌԱՅԵԼ ՄԱՅՆ ԱՅՆ
ՆՊԱՏԱԿԱՆ ՈՐԻ ՀԱՄԱՐ ՏՐՎԱԾ Է:

ԵՐԱՅՈՐՈՒԹՅԱՆ ՀԱՄԱՐ ՈՐՊԵՍ ՋԱՄՔ ՕԳՏԱՊՈՐՏԵԼ
ՄԱՅՆ ՆՇԱՎԾ ԶԱԹԵՐԻ ՄԱՍԵՍԲԱՅԻՆ ԶԱԹՈՒՄԵՐԻ
ԳԾԱԳԻՐ ՉԵՆ ՀԱՆԴԱՍՄԱՌՈՎ ՀԱՅՏ:

ՀԱՅԱՆ ԳԾԱԳԻՐԻ ՆԱԽԵՒ ԱՅՍ ԶԱԹԵՐԻ ԵՎ ՆՐԱ
ՄՈՒՋԱԿԱՆ ՀԱՏԱԿՄԵՐԻ ՀԵՏ ԿԱՐ ՈՒՆԵՑՈՂ ԲՈՒՐ
ՃԱՐՄԱՐՄԵՏԱՆ ԵՎ ՃԱՐՄԱՐՄԱՐՄԱՆ ԳԾԱԳԻՐԻ
ՀԵՏ ՀԱՄԱՅԵՐ:

ՄԱՆՐԱՄԱՍՆԵՐԻ ԳԾԱԳԻՐ ՄԵՆԱԿԵԼՈՎ ԿԱՐ
ԵՐԱՅՈՐՈՒԹՅԱՆ ԱՇԽԱՏԱՆՔՆԵՐԻ ՄԱՍԵՆՈՒՄ ԱՌԱՋ
ԲՈՒՐ ԶԱԹԵՐԻ ԶԵՏԵԼ ՏԵՐՈՒՄ:

ԵՐԱՅՈՐՈՒԹՅԱՆ ԱՇԽԱՏԱՆՔՆԵՐԻ ՄԱՍԵՆՈՒՄ ԱՌԱՋ
ՏԵՐՄԱՊԱՆԱՆՈՒՄ ԸՄԿԱՐՈՒՄ ԸՄԿԱՐՈՒՄ ԵՎ
ՆՈՐՄԱՏԻՎԱԿԱՆ ՀԱՏԱԿՄԵՐԻ ԿԱՐ
ՑԱՆԱԿԱՅԵՐ ԱՆԱՄԱՐՄԱՍՆԱԿՈՒԹՅԱՆ ՄԱՍԻՆ:

ԲՈՒՐ ԶԱԹԵՐԻ ՏՐՎԱԾ ԵՆ ՄԱՍԵՆՈՒՄ ԵՎ ՉԿԱ
ՀԱՏՈՒԿԱԿԵՐՈՒՄ:
ՈՐՄԱՐՄԱՐ ԲՈՒՐ ՆԻՇԵՐԻ ՏՐՎԱԾ ԵՆ ՄԵՏԵՐԻՎ,
ԵՎ ՉԿԱ ՀԱՏՈՒԿԱԿԵՐՈՒՄ:

ՆԱԽԱԳԾՈՂ ԱՐՎԵՍՏԱՆՈՑ

STUDIO:

«ՍՏՈՂԱ» ՍՊԸ
ՀԱՍՑԵ: ՀՀ, Երևան,
Հովսեփ Էփրեմի փող.
տուն 60/1, 0012

ՀԵՐ: +374 55 155 195
ԷԼ. ՀԱՍՑԵ
info@stoha.am
http://stoha.am/

ՆԱԽԱԳԾՈՒՄ

ՍՏՈՂԱ

Ն.Գ.Ա.	Ա. Բեչիշի
ՃԱՐՏ.	Հ. Շահինյան
ՃԱՐՏ.	Ա. Վահրամյան
ՃԱՐՏ.	
ՃԱՐՏ.	

ՆԱԽԱԳԾԱՅԻՆ ՓՈԽԼ

ԱՇԽԱՏԱՆՔԱՅԻՆ ՆԱԽԱԳԻԾ

ԳԾԱԳՐԻ ԱՆՎԱՆՈՒՄԸ

ՀԱՏԱԿԻ ՀԱՏԱԿԱԳԻԾ ԵՎ
ՄԱՍՆԱԳԻՐ

ՄԱՍԵՏԱՔ

1:50, 1:1

ԳԾԱԳՐԻ ՀԱՄԱՐԸ


Ճ-2.6

ԷՋ

8

ԱՄՍԱԹԻՎ

3/18/2026

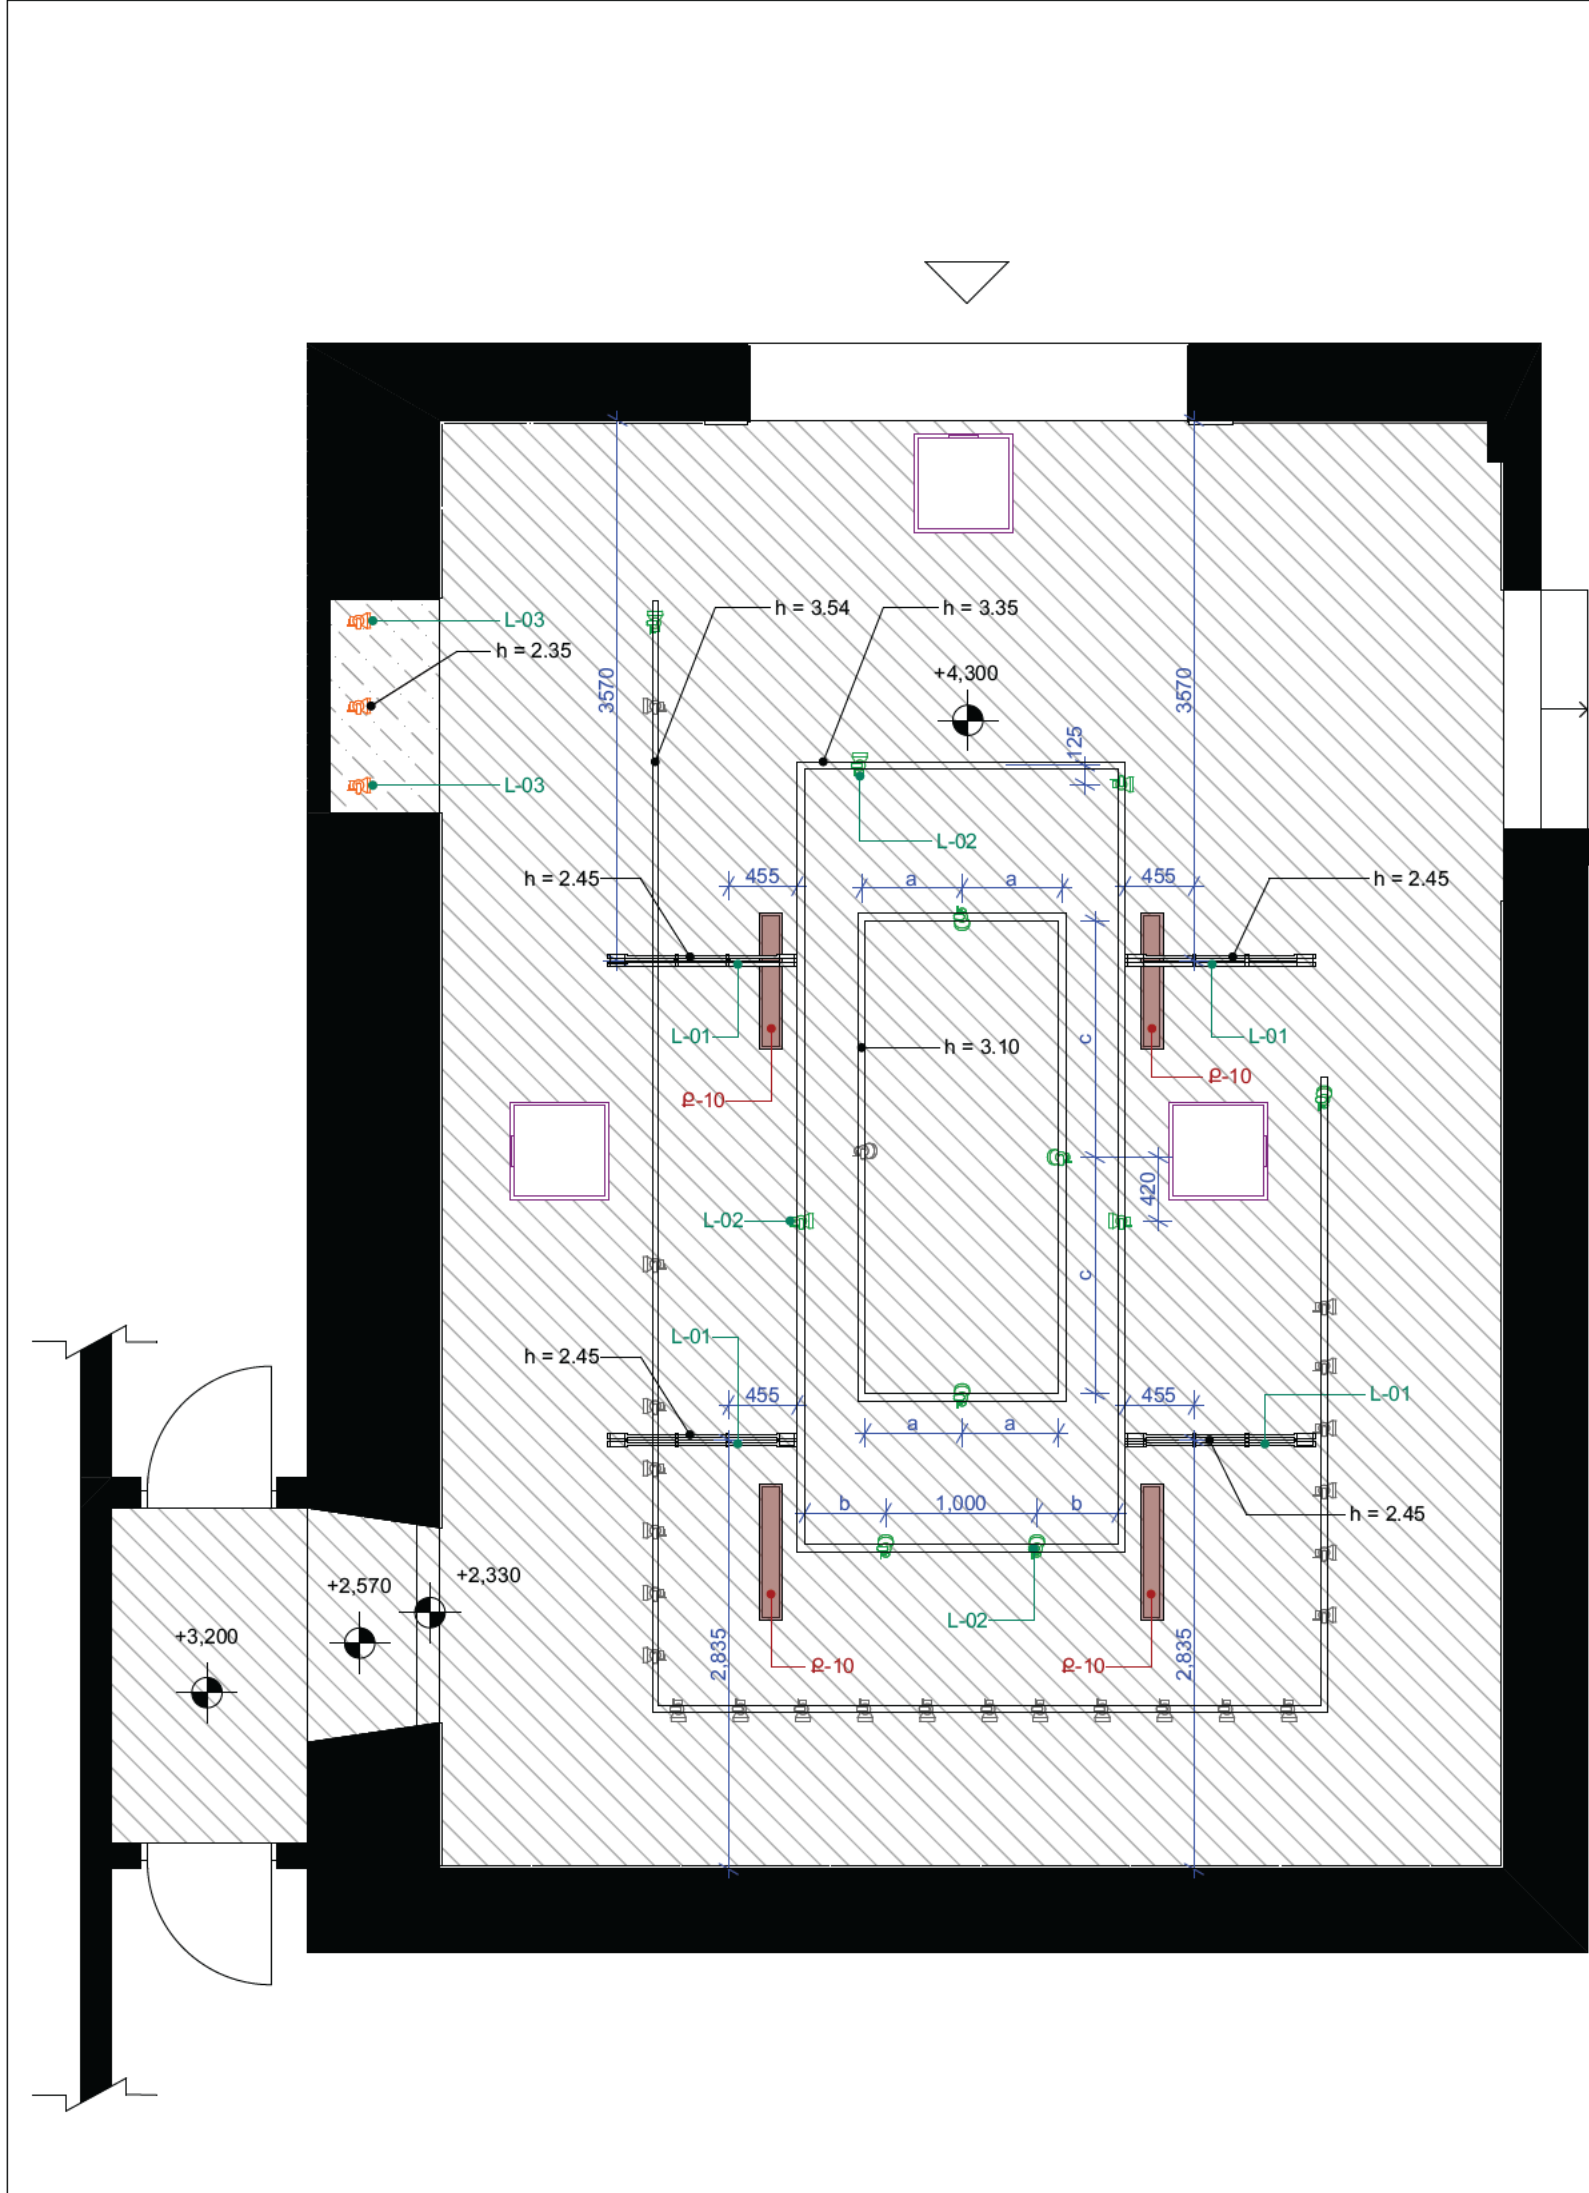

ՔԱՆԴԱՆԵՐ ԵՎ ԱՊԱՍՏԱՆՔԱՄԱՆ ԱՇԽԱՏԱՆՔՆԵՐ				
N	ՄԱԿԵԻՇ	ԱՎԱՆՈՒՄ	ՆԿԱՐԱԳԻՐ	ՔԱՆԱԿ
1	Ք-10	լուսատու	Գոյություն ունեցող ցրված լուսատուների ապամոնտաժում	4

ԱՌԱՍՏԱՆԴԻ ԱՇԽԱՏԱՆՔՆԵՐԻ ՄԱՍՆԱԳԻՐ		
ԲԱՐՁՐՈՒԹՅՈՒՆԸ ՀԱՏԱԿԻՑ	ԾԱԾԿՈՒՅԹ	ՔԱՆԱԿ/ ՄԱԿԵՐԵՍ
2,333	ՆԵՐԿ ՄՈՒՐԱԳՈՒՅՆ (RAL7044)	0.20
2,570	ՆԵՐԿ ՄՈՒՐԱԳՈՒՅՆ (RAL7044)	1.05
3,200	ՆԵՐԿ ՄՈՒՐԱԳՈՒՅՆ (RAL7044)	2.87
4,300	ՆԵՐԿ ՄՈՒՐԱԳՈՒՅՆ (RAL7044)	67.39
		71.51 m²

ՊԱՏՐԱՍՏՎՈՂ ԼՈՒՍԱՏՈՒՆԵՐԻ ՄԱՍՆԱԳԻՐ		
ՄԱԿԵԻՇ	ՆԿԱՐԱԳՐՈՒԹՅՈՒՆ	ՔԱՆԱԿ
L-01	Գծային լուսատու, ցրված	4

ՊԱՏՎԻՐՎՈՂ ԼՈՒՍԱՏՈՒՆԵՐԻ ՄԱՍՆԱԳԻՐ				
ՄԱԿԵԻՇ	ՆԿԱՐԱԳՐՈՒԹՅՈՒՆ	ԿՈՆԻ ԲԱՑՄԱՆ ԱՆԿՅՈՒՆԸ	ԼՅՈՒՄԵՆ	ՔԱՆԱԿ
L-02	Ռեյսից կախվող լուսարձակ, սև պատյանե, կենտրոնացված	25°	1000-1200	11
L-03	Առաստաղից կախվող լուսարձակ, սպիտակ պատյանե, կենտրոնացված	25°	800-1000	3

Պայմանական նշաններ

- Առաստաղի ներկվող մակերես
- Քանդման ենթակա լուսատու
- Գոյություն ունեցող ռելյե
- Գոյություն ունեցող խորշեր
- Գոյություն ունեցող կենտրոնացված լուսատու (spotlight)
- Track ռելյե վրա ավելացվող կենտրոնացված լուսատու (spotlight)
- Առաստաղին ամրացվող կենտրոնացված լուսատու (spotlight)
- Գոյություն ունեցող օդափոխման համակարգ
- h

Բարձրությունը հատակի նիշից

ՆԱԽԱԳԹԻ ԱՆՎԱՆՈՒՄ

ՀՊԹ ԽԱՆՈՒԹ-ՄՐԱՋԻ ԱՇԽԱՏԱՆՔԱՅԻՆ ՆԱԽԱԳԻԾ

ՆԱԽԱԳԹԻ ՀԱՍՑԵ

ԱՐԱՄԻ ՓՈՂՈՑ 1, 0010, Ք.ԵՐԵՒԱՆ, ՀՀ

ՊԱՏՎԻՐԱՏՈՒ

<<ՄՇԱԿՈՒՅԹԻ ՋԱՐԳԱՑՄԱՆ ՀԻՄՆԱԴՐԱՍ>>

ԾԱՆՈԹՈՒԹՅՈՒՆ

ՏՊԱՆԱԳԻՐԻ ԿԱՐԴԻ Է ԾԱՆՈԱՅԵԼ ՄԱՍԻ ԱՍԼ ՆՈՒՍԱԿԻՆ, ՈՐԻ ՀԱՄԱՐ ՏՐՎԱԾ Է:

ԵՐԱՐԱՐՈՒԹՅԱՆ ՀԱՄԱՐ ՈՐՈՇԵՍ ՀԻՄՔ ՕԳՏԱԳՈՐԾԵԼ ՄԱՍԻՆ ԱՇԽԱՋ ԶԱԹԵՐԻ ՄԱՍԵՍԱԲԱՅԻՆ ԶԱՅՈՒՄՆԵՐԻ ԳԾԱԳԻՐՑ ԶԵՆ ՀԱՆՐԱՅԱՄԱՌՈՄ ՀԻՄՔ:

ՏՊԱՆԱԳԻՐԻ ԱՅԵԼ ԱՍԼ ԹԵՐԹԻ ԵՎ ՆԿՐ ՄԱՍԻՆ ՀԱՏԱՍՏԵՐԻ ՀԵՏ ԿՐԻ ՈՒՆԵՑՈՂ ԲՈՒՐ ԶԱՐՏԱՐԱՐՈՇԵՄԱՆ ԵՎ ԶԱՐՏԱՐԱԳԻՏԱՆԱԳԻՐԻ ՀԵՏ ՀԱՄԱՅԵՐ:

ՄԱՍՆԱՄԱՍՆԵՐԻ ԳԾԱԳԻՐ ՄԵՇԱԿԵԼՈՄ ԿԱՐ ԵՐԱՐԱՐՈՒԹՅԱՆ ԱՇԽԱՏԱՆՔԱՅԻՆ ՄԱՍԵՆՈՒՑ ԱՌԱՋ ԲՈՒՐ ԶԱԹԵՐԻ ԶԵՆԵԼ ՏԵՐՈՒՄ:

ԵՐԱՐԱՐՈՒԹՅԱՆ ԱՇԽԱՏԱՆՔԱՅԻՆ ՄԱՍԵՆՈՒՑ ԱՌԱՋ ՏԵՐԹԻՆ ԿՐԱԾԵԼ ԶԱՐՏԱՐԱՐՈՇԵՆԵՐԻՆ ԵՎ ՆՈՒՐԱՐԱՏՈՒՆԵՐԻՆ, ՀԱՏԱՍՏԵՐԿԱԾ ՑԱՆԱԳԱՑՈՒ ՄԱՍՆԱՄԱՍՆԱՆՈՒԹՅԱՆ ՄԱՍԻՆ:

ԲՈՒՐ ԶԱԹԵՐԻ ՏՐԱՋԻ ԵՆ ՄԻՆԻՄԱԼԵՐԻՆԿ, ԹԵ ԶԿԱ ՀԱՏՈՒԿ ՆԵՐՈՒՄ:

ՈՐԴԱՊԱՅԻ ԲՈՒՐ ՆԵՐԵՐԻ ՏՐԱՋԻ ԵՆ ՄԵՏԵՐԻՆԿ, ԹԵ ԶԿԱ ՀԱՏՈՒԿ ՆԵՐՈՒՄ:

ՆԱԽԱԳԹՈՂ ԱՐՎԵՍԱՆՈՑ

STUDIO:

<<ՍՏՈԴԱ>> ՄՊԸ

ՀԱՍՑԵ: ՀՀ, ԵՐԱՆ, ՀՈՎՍԵՒԻ ԷՄԻՆԻ ՓՈՂ, ՄՈՒՆ 60/1, 0012

ՀԵՐ: +374 55 155 195

ԷԼ ՀԱՍՑԵ: info@stoha.am

http://stoha.am/

STOHA

Ն.Գ.Ա.

Ա. Զեյնի

ՋԱՐՏ.

Հ. Շահինյան

ՋԱՐՏ.

Ա. Վահրամյան

ՋԱՐՏ.

ՋԱՐՏ.

ՆԱԽԱԳԹԱՅԻՆ ՓՈՒՆ՝

ԱՇԽԱՏԱՆՔԱՅԻՆ ՆԱԽԱԳԻԾ

ԳԾԱԳԻՐ ԱՆՎԱՆՈՒՄ՝

ԱՌԱՍՏԱՆԴԻ ԱՐՏԱՑՈՒՄԱՆ ԵՎ ԼՈՒՍԱԿՈՐՈՒԹՅԱՆ ՀԱՏԱԿԱԳԻԾ

ՄԱՍԵՍԱԲ՝

1:25, 1:50, 1:1, 1:100

ԳԾԱԳԻՐ ՀԱՄԱՐ՝

Ճ-2.7


ԷՋ՝

9

ԱՄՍԱԹԻՎ՝

3/18/2026

* Ծ-2.8, Ծ-2.9 գծագրերը նայել միասին:

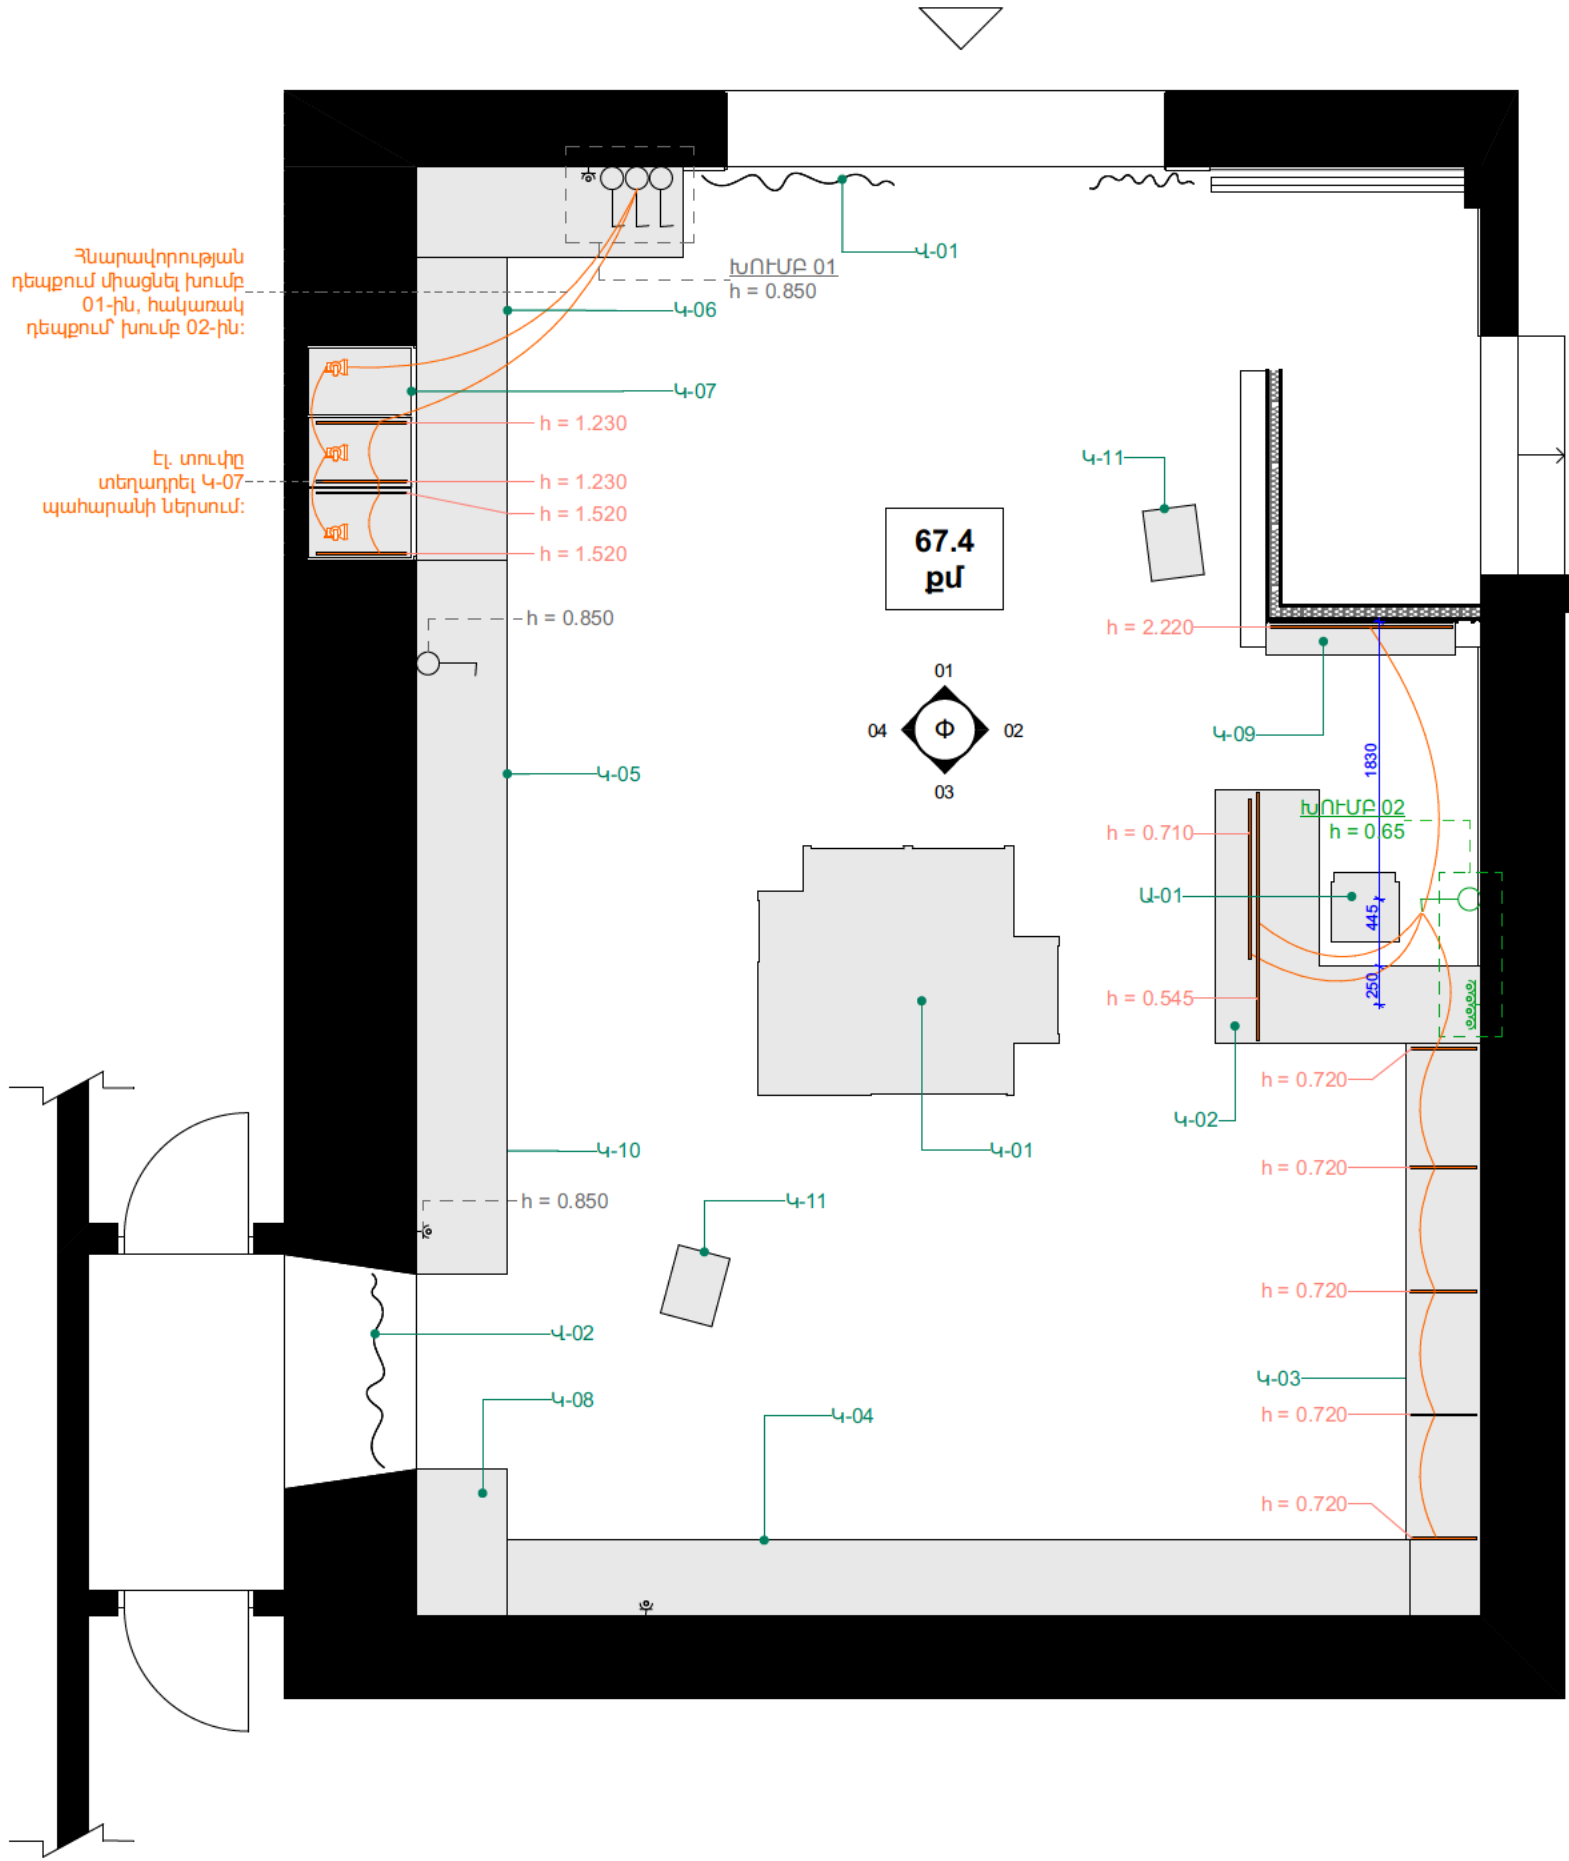


Պայմանական նշաններ

- Կահույքի մեջ ներկառուցվող ԼԵԴ զծային լույս
- Առաստաղին ամրացվող կենտրոնացված լուսատու (spotlight)
- Ավելացվող կահույք
- Գոյություն ունեցող անջատիչ, մեկտեղանոց
- Գոյություն ունեցող վարդակ, մեկտեղանոց
- Ավելացվող անջատիչ, մեկտեղանոց
- Ավելացվող վարդակ, չորս տեղանոց
- h Բարձրությունը հատակի նիշից

ՆԱԽԱԳԹԻ ԱՆՎԱՆՈՒՄ	
ՀՊԹ ԽՍՆՈՒԹ-ՍՐԱՀԻ ԱՇԽԱՏԱՆՔԱՅԻՆ ՆԱԽԱԳԻԾ	
ՆԱԽԱԳԻԾԻ ՀԱՍՑԵ՝	
ԱՐԱՄԻ ՓՈՂՈՑ 1, 0010, Զ.ԵՐԵՒԱՆ, ՀՀ	
ՊԱՏՎԻՐԱՏՈՒ՝ <<ՄՇԱԿՈՒՅԹԻ ԶԱՐԳԱՑՄԱՆ ՀԻՄՆԱԴՐԱՄ>>	
ԾԱՆՈԹՈՒԹՅՈՒՆ	
ՏՎԱԼ ԳԾԱԴՐԻ ԿԱՌԱՐ Է ԾԱՌԱՅԵԼ ՄԱՍԸ ԱՅՆ ՆՈՒՍԱԿԱՆ, ՈՐԻ ՀԱՄԱՐ ՏՐՎԱԾ Է: ԵՐԱՐԱՐՈՒԹՅԱՆ ՀԱՄԱՐ ՈՐՈՇԵՄ չԻՄԵ ՕԳՏԱԳՈՐԾԵԼ ՄԱՍԸ ՆԵՎԱԾ ԶԱՅԵՐԻ՝ ՄԱՍԵՏԱԲԱՅԻՆ ԶԱՓՈԽՆԵՐԻ ԳԾԱԴՐԻՑ ԶԵՆ ՀԱՆԴՈՒՄԱՌՈՒ ՉԻՄԵ: ՏՎԱԼ ԳԾԱԴՐԻ ՆԱԽԵԼ ԱՅՍԹԵՐԹԻ ԵՎ ՆՐԱՄՈՒԶՈՒ ՀԱՏՎԱԾԵՐԻ ՀԵՏ ԿԱՐ ՈՒՆԵՑՈՐ ԲՈՒՐԻ ԶԱՐԳԱՐՈՒՄԱՆ ԵՎ ԶԱՐԳԱՐՈՒՄԱՆ ԳԾԱԴՐԵՐԻ ՀԵՏ ՀԱՄԱՑԵՐԻ: ՄԱՍՆԱՄԱՍՆԵՐԻ ԳԾԱԴՐԻ ՄԵՆԱԿԵԼՈՒ ԿԱՐ ԵՐԱՐԱՐՈՒՄԱՆ ԱՇԽԱՏԱՆՔԱՅԻՆ ՄԱՍԵՆՈՒՑ ԱՌԱՋ ԲՈՒՐԻ ԶԱՅԵՐԻ ԶԵՆԵԼ ՏՐԻՈՒՄԷ: ԵՐԱՐԱՐՈՒՄԱՆ ԱՇԽԱՏԱՆՔԱՅԻՆ ՄԱՍԵՆՈՒՑ ԱՌԱՋ ՏՐԻՈՒՄԷ ՊԱՅԵԼ ԶԱՐԳԱՐՈՒՄԱՆ ԵՎ ՆՈՒՄԱՐԱՑՈՒՄԱՆ ՀԱՏՎԱԾԵՐԻ ԵՎ ՆՈՒՄԱՐԱՑՈՒՄԱՆ ՄԱՍԻՆ: ԲՈՒՐԻ ԶԱՅԵՐԻ ՏՐՎԱԾ ԵՆ ՄԱՍՆԵՐԹԵՐՈՎ, ԶԵՆ ԶՎԱ ՀԱՏՈՒԿ ՆԵՐՈՒՄ: ՈՐԴԱՐԱՑՈՒՄ ԲՈՒՐԻ ՆԵՐԵՐԻ ՏՐՎԱԾ ԵՆ ՄԵՏԻՐԹՈՎ, ԶԵՆ ԶՎԱ ՀԱՏՈՒԿ ՆԵՐՈՒՄ:	
ՆԱԽԱԳԾՈՂ ԱՐՎԵՏԱՆՈՑ՝	
STUDIO:	<<ՍՏՈԴԱ>> ՄՊԸ
	ՀԱՍՑԵ: ՀՀ, Երևան, Հովսեփի Եփրեմի փող. տուն 60/1, 0012
	ՀԵՐ: +374 55 155 195
	ԷԼ ՀԱՍՑԵ՝ info@stoha.am
	http://stoha.am/
STOHA	
Ն.Գ.Ա.	Ա. Բեչիշի
ՃԱՐՏ.	Հ. Շահինյան
ՃԱՐՏ.	Ա. Վահրամյան
ՃԱՐՏ.	
ՃԱՐՏ.	
ՆԱԽԱԳԾԱՅԻՆ ՓՈԽ՝	
ԱՇԽԱՏԱՆՔԱՅԻՆ ՆԱԽԱԳԻԾ	
ԳԾԱԳՐԻ ԱՆՎԱՆՈՒՄ՝	
ԿԱՀՈՒՅԹԻ ԼՈՒՍԱԿՈՐՄԱՆ ՀԱՏՎԱԿԱԳԻԾ	
ՄԱՍԵՏԱԲ՝	
1:50, 1:20, 1:25	
ԳԾԱԳՐԻ ՀԱՄԱՐ՝	ԷԶ՝
Ծ-2.8	10
ԱՄՍԱԹԻՎ՝	3/18/2026

* Ծ-2.8, Ծ-2.9 գծագրերը նայել միասին:

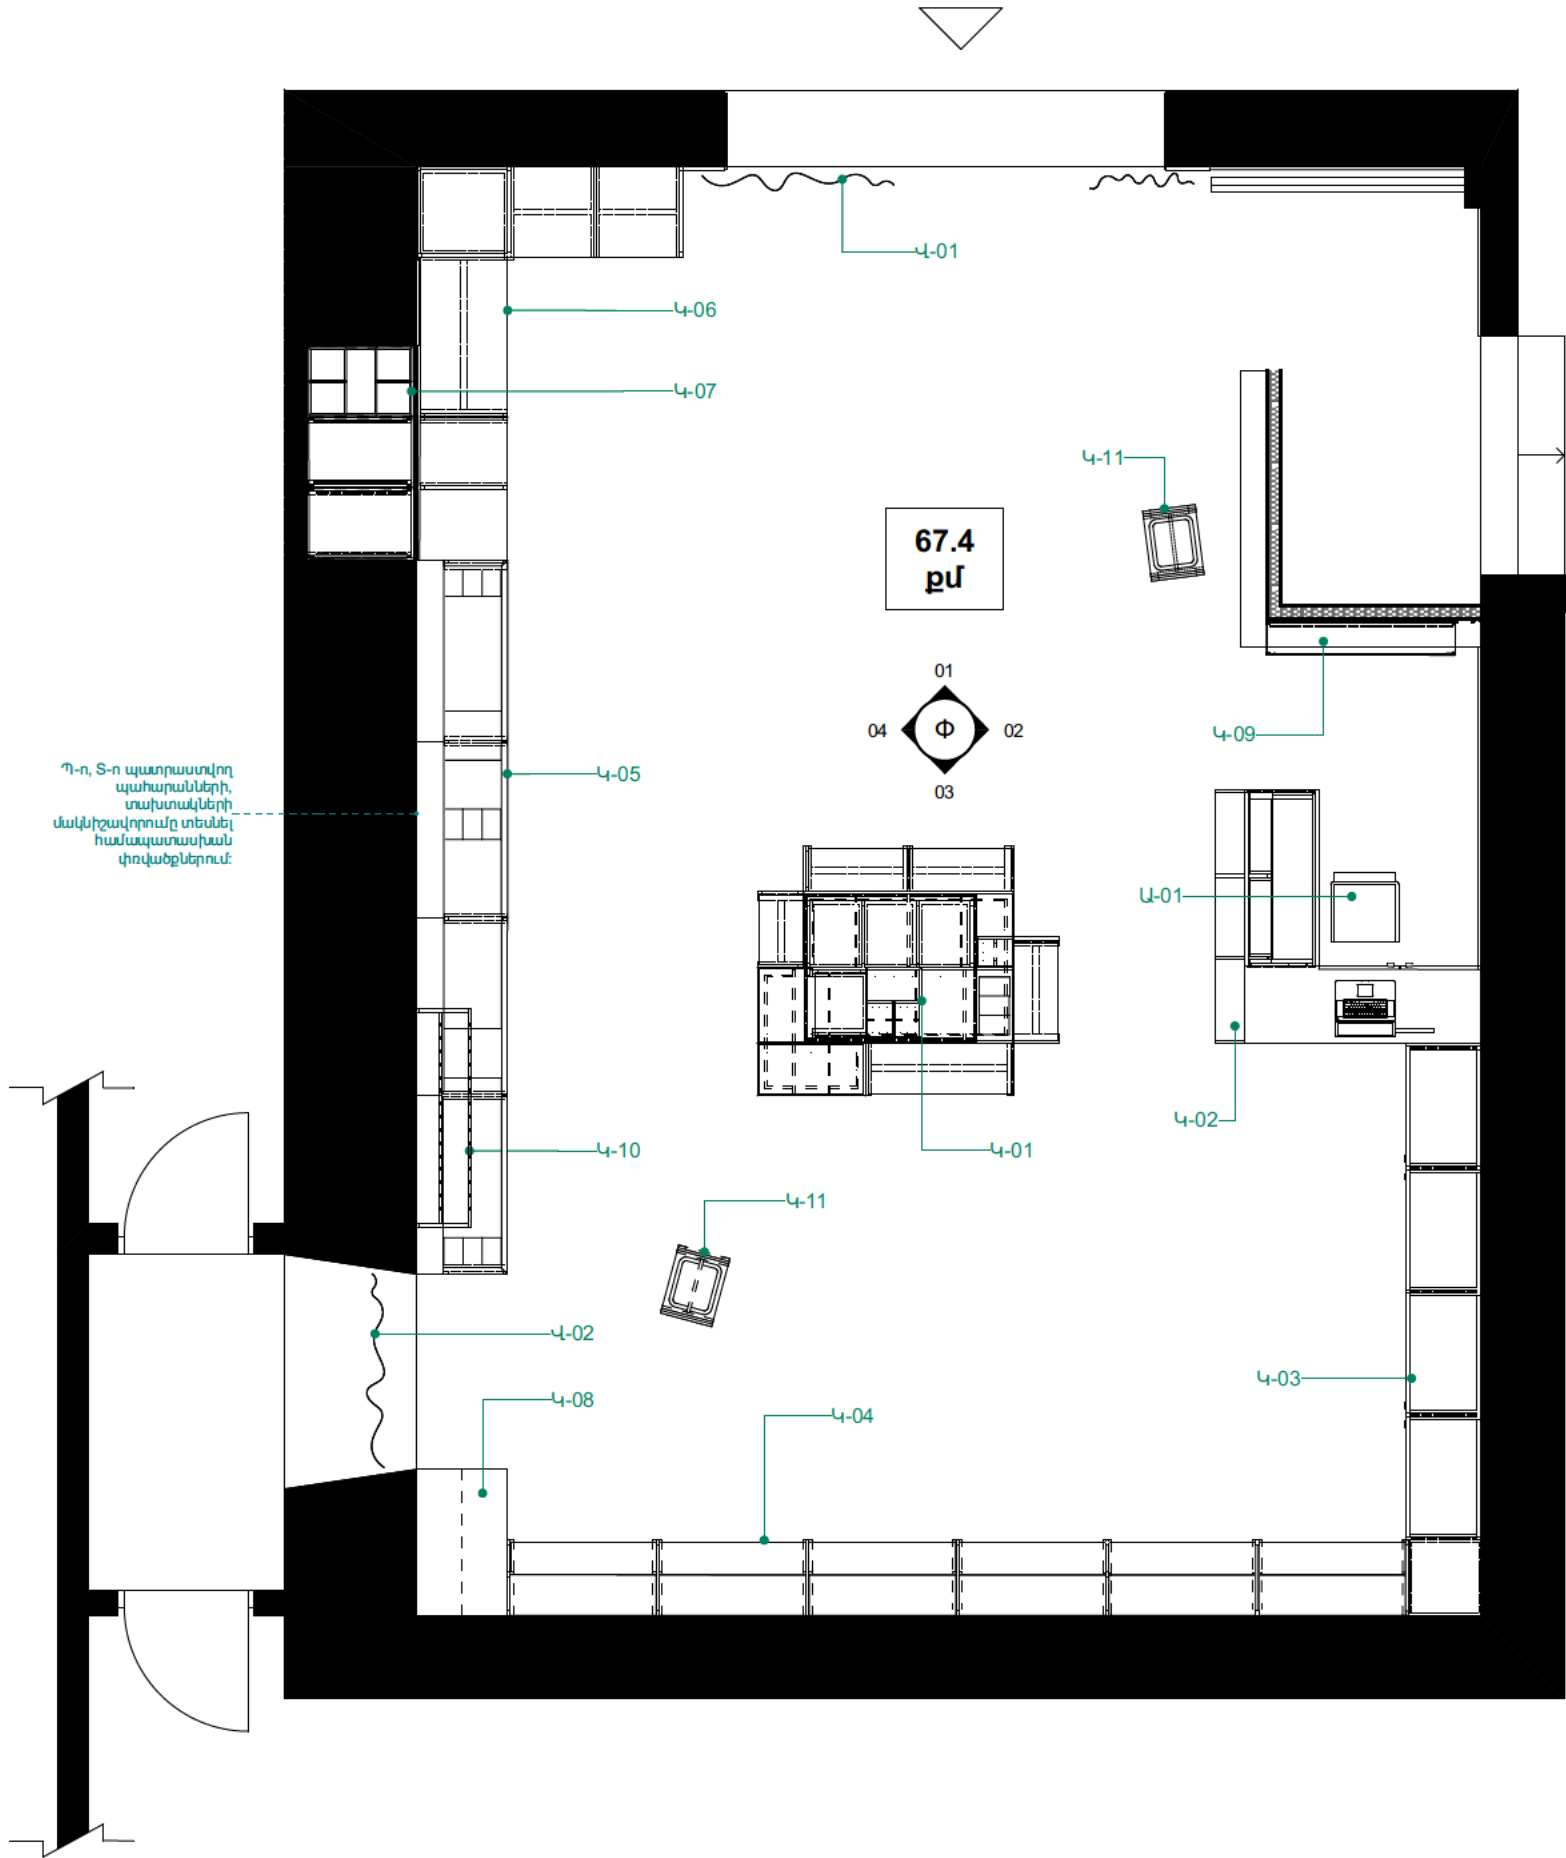

ՊԱՏՐԱՍՏՎՈՂ ԿԱՅՈՒՅՔԻ ՄԱՍՆԱԳԻՐ		
ՄԱԿԵԻՇ	ՆԿԱՐԱԳՐՈՒԹՅՈՒՆ	ՔԱՆԱԿ
Կ-01	Ցուցադրման պահարան	1
Կ-02	Դրամասեղան	1
Կ-03	Ցուցադրման պահարան	1
Կ-04	Ցուցադրման պահարան	1
Կ-05	Ցուցադրման պահարան	1
Կ-06	Ցուցադրման պահարան	1
Կ-07	Ցուցադրման խորշ	2
Կ-08	Ցուցադրման պահարան	1
Կ-09	Ցուցադրման պահարան	2
Կ-10	Պաստառների կախիչ	1
Կ-11	Աթոռ	2
S-01	Տախտակ	1
S-02	Տախտակ	1
S-03	Տախտակ	1
S-04	Տախտակ	1
S-05	Տախտակ	1
S-06	Տախտակ	1
S-07	Տախտակ	1
S-08	Տախտակ	1
S-09	Տախտակ	1
S-10	Տախտակ	1
S-11	Տախտակ	1
Պ-01	Պահարան	2
Պ-02	Պահարան	3
Պ-03	Պահարան	3
Պ-04	Պահարան	3
Պ-05	Պահարան	2
Պ-06	Պահարան	2
Պ-07	Պահարան	2
Պ-08	Պահարան	1
Պ-09	Պահարան	3
Պ-10	Պահարան	2
Պ-11	Պահարան	1
Պ-12	Պահարան	1
Պ-13	Պահարան	3
Պ-14	Պահարան	6
Պ-15	Պահարան	2
Պ-16	Պահարան	3
Պ-17	Պահարան	2
Պ-18	Պահարան	2
Պ-19	Պահարան	2
ԿԽ-01	Կախիչ	1
ԿԽ-02	Կախիչ	2
ԿԽ-03	Կախիչ	1
ԿԽ-04	Կախիչ	3
ԿԽ-05	Կախիչ	2

ՊԱՏՎԻՎՈՂ ԿԱՅՈՒՅՔԻ ՄԱՍՆԱԳԻՐ				
ՄԱԿԵԻՇ	ԿՈՂ	ՆԿԱՐԱԳՐՈՒԹՅՈՒՆ	ԱՐՏԱԴՐՈՂ	ՔԱՆԱԿ
Ա-01	SKU: 3670412	Ծալովի աթոռ VOEL բաց ավազագույն գործվածք	JYSK	1

ՏԵՔՍԻԿԻ ՄԱՍՆԱԳԻՐ				
ՄԱԿԵԻՇ	ՆԿԱՐԱԳՐՈՒԹՅՈՒՆ	ԳՈՐԾՎԱԾՔ	ՉԱՓԵՐ	ՔԱՆԱԿ
Կ-01	Վարագույր	Վեյլուր, սև	1500x3500	2
Կ-01.1	Վարագույրի ծող	-	3450	1
Կ-02	Վարագույր	Վեյլուր, սև	1500x2500	1
Կ-02.1	Վարագույրի ծող	-	1330	1
Կ-03	Բարձ	Երեսը՝ վեյլուր, սև Միջուկը՝ սինտեպոն	290x340	2

ՆԱԽԱԳԹԻ ԱՆՎԱՆՈՒՄ

ՀՊԹ ԽՆՆՈՒԹ-ՄՐԱՀԻ ԱՇԽԱՏԱՆՔԱՅԻՆ ՆԱԽԱԳԻԾ

ՆԱԽԱԳԻԾ ՀԱՍՑԵ՝

ԱՐԱՄԻ ՓՈՂՈՑ 1, 0010, Զ.ԵՐԵՒԱՆ, ՀՀ

ՊԱՏՎԻՎՈՂ՝

<<ՄՇԱԿՈՒՅԹԻ ՋԱՐԳԱՑՄԱՆ ՀԻՄՆԱԴՐԱՄ>>

ԾԱՆՈԹՈՒԹՅՈՒՆ

ՏԱՅԱՆ ԳԾԱԳԻՐԻ ԿԱՐԴՐ Է ԾԱՌԱՅԵԼ ՄԱՍԻ ԱՅՆ ԼՊԱՏԱԿԱՆ ՈՐԻ ՀԱՄԱՐ ՏՐՎԱԾ Է:

ԵՐԱՐԱՐՈՒԹՅԱՆ ՀԱՄԱՐ ՈՐԿԵՍ ՀԻՄՆ ԾԱՅԱԳՈՐԾԵԼ ՄԱՍԻ ՆՐԱՎԾ ՉԱՅԵՐԻ ՄԱՍՏՏԱՐԱՅԻՆ ՉԱՓՈՒՄԵՐԻ ԳԾԱԳԻՐ ՉԵՆ ՀԱՆԴՐԱՄԱՆՈՒ ՉԻՄԵ:

ՏԱՅԱՆ ԳԾԱԳԻՐԻ ՆԱԽԵՆ ԱՅՆ ԶԵՐԹԻ ԵՎ ՆՐԱՄԱՆԱԿԱՆ ՀԱՏՎԱԾՆԵՐԻ ՆԵՏ ԿԱՐՈՒՇՈՂ ԲՈՒՄ ԶԱՐՏԱՐԱՐԵՏԱԾ ԵՎ ԶԱՐՏԱՐԱՐԵՏԱԾ ԳԾԱԳԻՐԻ ՆԵՏ ՀԱՄԱՅԵՐ:

ՄԱՍՆԱԿԱՆԵՐԻ ԳԾԱԳԻՐԻ ՄԵՎԵԼՈՒ ԿԱՐ ԵՐԱՐԱՐՈՒԹՅԱՆ ԱՇԽԱՏԱՆՔԱՅԻՆ ՄԱՍԻ ԱՅՆ ԲՈՒՄ ԶԱՅԵՐԻ ԶԵՏԵԼ ՏԵՐԽՈՒՄ:

ԵՐԱՐԱՐՈՒԹՅԱՆ ԱՇԽԱՏԱՆՔԱՅԻՆ ՄԱՍԻ ԱՅՆ ՏԵՐԽՈՒՄ ԿԱՐԵԼ ԶԱՐՏԱՐԱՐԵՏԱԾ ԵՐԱՆ ԵՎ ԶԱՐՏԱՐԱՐԵՏԱԾ ԳԾԱԳԻՐԻ ՄԱՍԻ:

ԲՈՒՄ ԶԱՅԵՐԻ ՏՐԱՎԾ ԵՆ ՄԱՍԻ ՏԵՐԽՈՒՄ ԵՎ ԶԱՐՏԱՐԱՐԵՏԱԾ ԲՈՒՄ ԶԱՅԵՐԻ ՏՐԱՎԾ ԵՆ ՄԱՍԻ ՏԵՐԽՈՒՄ:

ՆԱԽԱԳԾՈՂ ԱՐՎԵՏԱՆՈՑ՝

STUDIO:

<<ՍՏՈԴԱ>> ՄՊԸ

ՀԱՍՑԵ: ՀՀ, ԵՐԵՒԱՆ, Հովսեփի Եփրեմի փող. տուն 60/1, 0012

ՀԵՐ: +374 55 155 195

ԷԼ. ՀԱՍՑԵ՝ info@stoha.am

http://stoha.am/

STOHA

Ն.Գ.Ա.

Ա. ԲԵԶԻՉԻ

ՋԱՐՏ.

Հ. ՇԱԽԻՆՅԱՆ

ՋԱՐՏ.

Ա. ՎԱԽՐԱՄՅԱՆ

ՋԱՐՏ.

ՋԱՐՏ.

ՆԱԽԱԳԾԱՅԻՆ ՓՈԽ՝

ԱՇԽԱՏԱՆՔԱՅԻՆ ՆԱԽԱԳԻԾ

ԳԾԱԳԻՐ ԱՆՎԱՆՈՒՄ՝

ԿԱՀՈՒՅԹԻ ՄԱԿԵԻՇԱՎՈՐՄԱՆ ՀԱՏՎԱԿԱԳԻԾ (ՄԱՍ Օ1)

ՄԱՍՏՏԱՐ՝

1:50, 1:1

ԳԾԱԳԻՐ ՀԱՄԱՐ՝

Ծ-2.9



ԷՋ՝

11

ԱՄՍԱԹԻՎ՝


3/18/2026

Նայել **Ճ-2.9** գծագրի հետ միասին:
Տվյալ էջի մասնագրերը նայել համապատասխանաբար ամեն գծագրի վերջում:

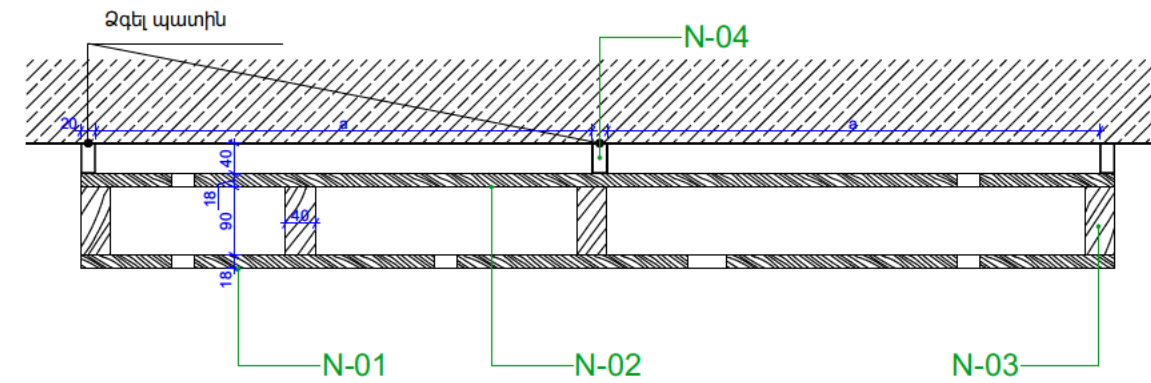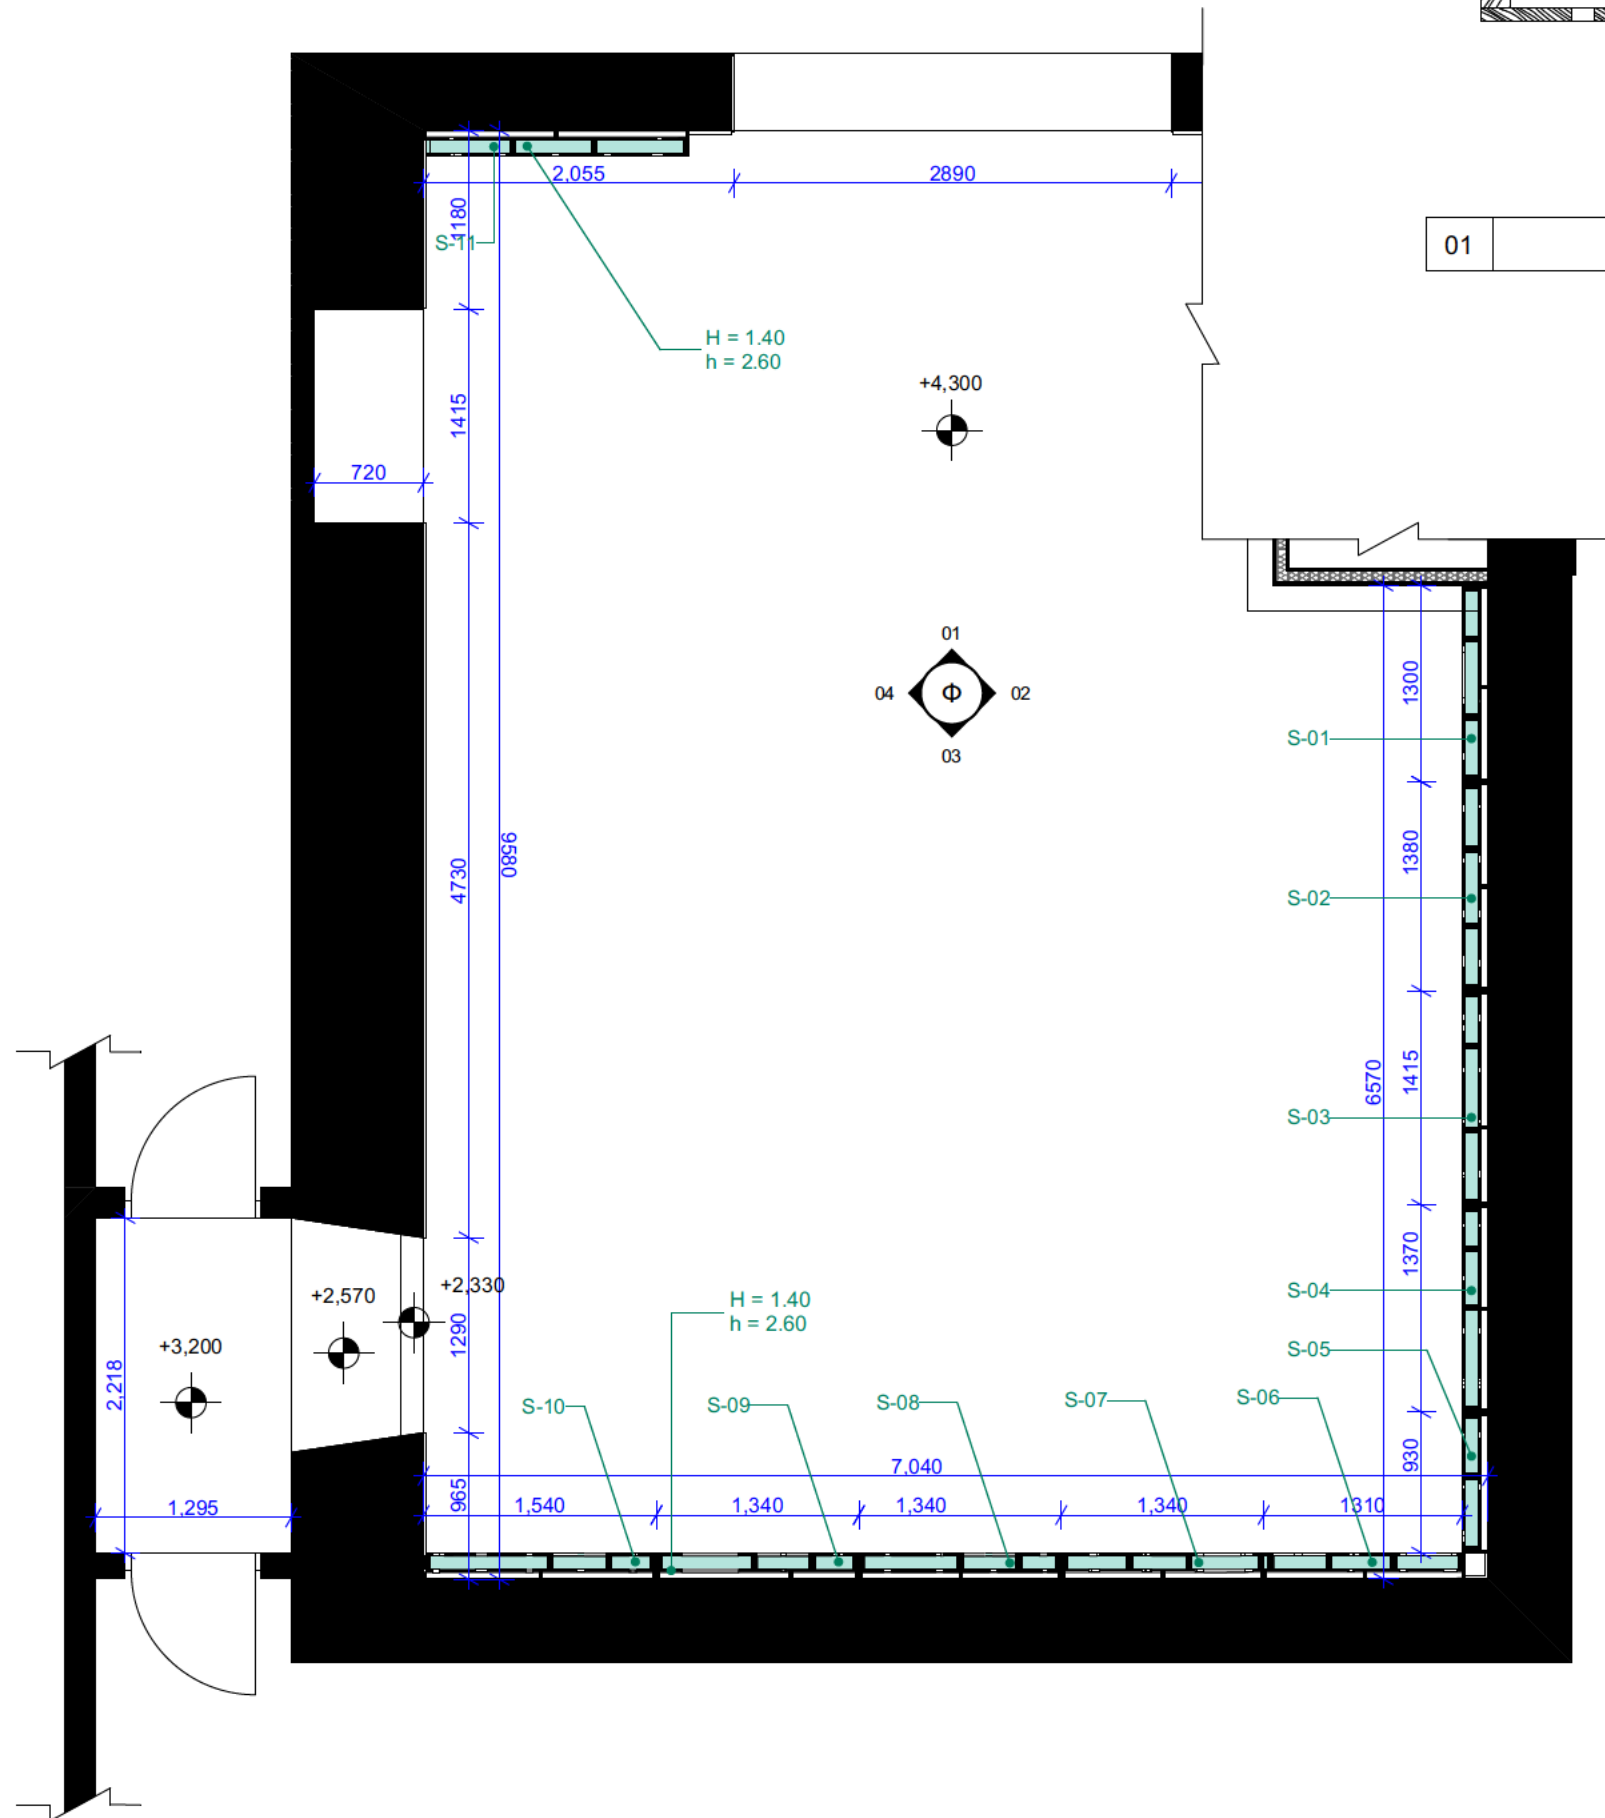

01	S-n ገፊህፋህፋኮፎ-ገፊህፋቡፆ8 U1:15
----	----------------------------

N-01	Թափանցիկ ներկված Նրբատախտակ, սպիտակ 18մ
N-02	Թափանցիկ ներկված Նրբատախտակ, RAL 5002 18մ
N-03	Փայտե չիսու, 40x90մմ
N-04	Պողպատյա քառանկյուն խողովակ, 40x20x1.2մմ
N-05	Նրբատախտակ, 6մ

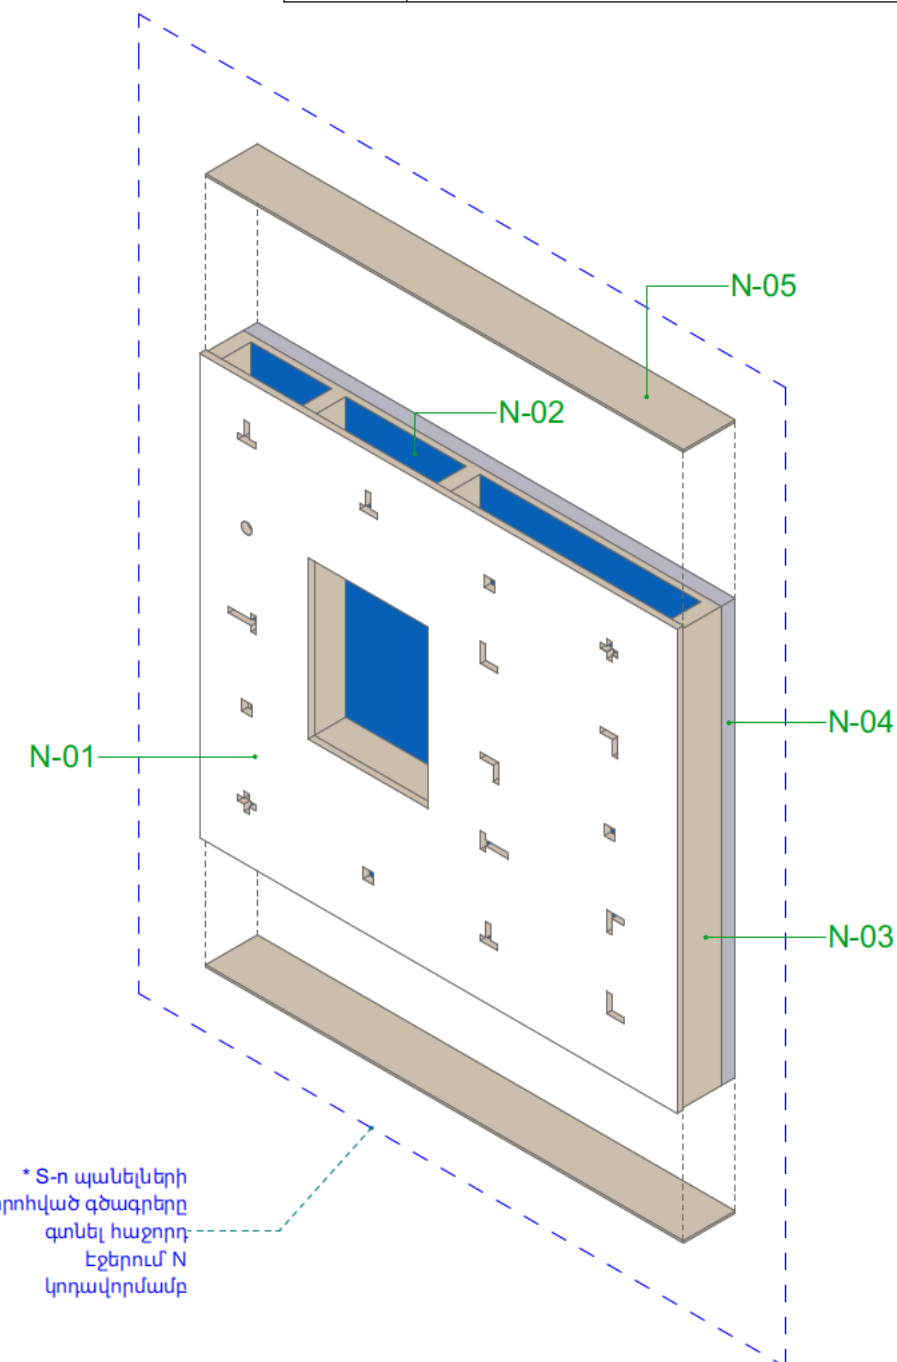

* S-ն պանելների տրոհված գծագրերը գտնել հաջորդ էջերում՝ N կողավորմամբ

S-n ԱՔՍՈՆՈՄԵՏՐԻԿ ՏԵՍՔ Մ1:15

ՆԱԽԱԳԾԻ ԱՆՎԱՆՈՒՄ

ՀՊԹ ԽԱՆՈՒԹ-ՍՐԱՀԻ
ԱՇԽԱՏԱՆՔԱՅԻՆ ՆԱԽԱԳԻԾ

ՆԱԽԱԳԾԻ ՀԱՍՑԵ՝

ԱՐԱՄԻ ՓՈՂՈՑ 1, 0010,
Զ.ԵՐԵՒԱՆ, ՀՀ

ՊԱՏՎԻՐԱՏՈՒ՝ «ՄՇԱԿՈՒՅԹԻ
ԶԱՐԳԱՑՄԱՆ
ՀԻՄՆԱԴՐԱՄ»

ԾԱՆՈԹՈՒԹՅՈՒՆ

ՏՎԱԼ ԳԾԱԳԻՐ ԿԱՐՈՂ Է ԾԱՌԱՅԵԼ ՄԻԱՅՆ ԱՅՆ
ՆՈԱՏԱԿԻՆ, ՈՐԻ ՀԱՍՏԱՐ ՏՐԱՄԸ Է:

ՀԻՆԱՐԱՐՈՒԹՅԱՆ ՀԱՄԱՐ ՈՐՈՒՄ ԷՆԻՐ ՕԳՏԱԳՈՐԾԷՆ
ՄԻԱՅՆ ՆՇԱՊԾ ԶՈՓԵՐԸ: ՄԱՍԵՏԱԲԱՅԻՆ ԶՈՓՈՒՄԵՐԸ
ԳԾԱԳՐԻՑ ԶԵՆ ՀԱՆԴԻՍԱՆՈՒՄ ԷՆԻՐ:

ՏՎԱԾԱԿ ԳԾԱԳԻՐԸ ՆԱԵՆԸ ԱՅՍ ԹԵՐԹԻԵԿԱ ՆՐԱ
ԱՌԱՆՁԻՆ ՀԱՏԱԿԱԾԵՐԻ ՀԵՏ ԿԱՊ ՈՒՆԵՑՈՂ ԲՈՒՈՐ
ՃԱՐՏԱՐԱՊԵՏԱԿԱՆ ԵՎ ՃԱՐՏԱՐԱԳԻՏԱԿԱՆ ԳԾԱԳՐԵՐԻ
ՀԵՏ ՀԱՄԱՏԵՂ:

ՄԱՐԿԱՄԱՆԵՐԻ ԳԾԱԳԵՐ ՄԵԿԱԵԼՈՒ ՎԱՐ
ԵՆԴԱՐԱՐԱՆԻ ԱՇԽԱՏԱՆԵՐԸ ՍՎԵՐՈՒՑ ԱՈՒՋ
ԲՈՒՐ ԶՈՒՐԵՐ ԶԵՏԵԼ ՏԵՐԱՈՒ:
ԵՆԴԱՐԱՐԱՆԻ ԱՇԽԱՏԱՆԵՐԸ ՍՎԵՐՈՒՑ ԱՈՒՋ
ՏԵՐԱՋԱ ՊԵՇԵԼ ԶԱՐՄԱՐՄԵՏԵԼՈՒ ԵՎ
ԽՈՐՀԱՅԴԱՏՈՒՄԵՐԸ ՀԱՅՏԱՐԵԼՈՒ
ՅԱՆԴԱՅՈՒ ՄԵՆՍՈՒՄԱՍԻՆԱՄՈՒԹՅԱՆ:

ԲՈՒՆՐ ՉՈՓԵՐԸ ՏՐԱՎԾ ԵՆՈՒԽԱՄԵՏՏԵՐՈՎ, ԵՐԵՉ ԶԿԱ
 ՀԱՏՈՒԿԱԼԵՆՈՒՄ:
 ՈՒՐՈՒՆԱԳԻ ԲՈՒՆՐ ՆԵՐԵՐԸ ՏՐԱՎԾ ԵՆ ՄԵՏՏԵՐՈՎ,
 ԵՐԵՉ ԶԿԱ ՀԱՏՈՒԿԱԼԵՆՈՒՄ:

ՆԱԽԱԳԾՈՂ ԱՐՎԵՍՏԱՆՈՑ՝

STUDIO:

ԱՍՑԵ: ՀՀ, Երևան,
Կոմիտասի համրի փող.

ហេតុនេះ ៩០/១, ០០១២

 $\lambda_{\text{E-ON}} = +274 \text{ EE } 10\text{E } 10\text{E}$

11. **THE SUIBANK**

EL. ZOUSS
info@stoha.am

<http://otoba.com/>

<http://storia.aliv>

STOHA

Լ.Գ.Ճ.	Ա. Քեչիշի	
ՃԱՐՏ.	Հ. Շահինյան	
ՃԱՐՏ.	Ա. Վահրամյան	
ՃԱՐՏ.		
ՃԱՐՏ.		

ՆԱԽԱԳԾԱՅԻՆ ՓՈԻԼ՝

ԱՇԽԱՏԱՆՔԱՅԻՆ ՆԱԽԱԳԻԾ


ԳԾԱԳՐԻ ԱՆՎԱՆՈՒՄԸ՝

ԿԱՀՈՒՅՔԻ
ՄԱԿՆԻՇԱԿՈՐՄԱՆ
ՀԱՏԱԿԱԳԻԾ (ՄԱՍ 02)

ՄԱՍՇՏԱԲ՝ 1:50, 1:15, 1:10

ԳԾԱԳՐԻ ՀԱՄԱՐԸ՝ Ճ-2.10	ԷԶ՝ 12
--------------------------	-----------

ԱՄՍԱԹԻՎ՝	3/18/2026
----------	-----------

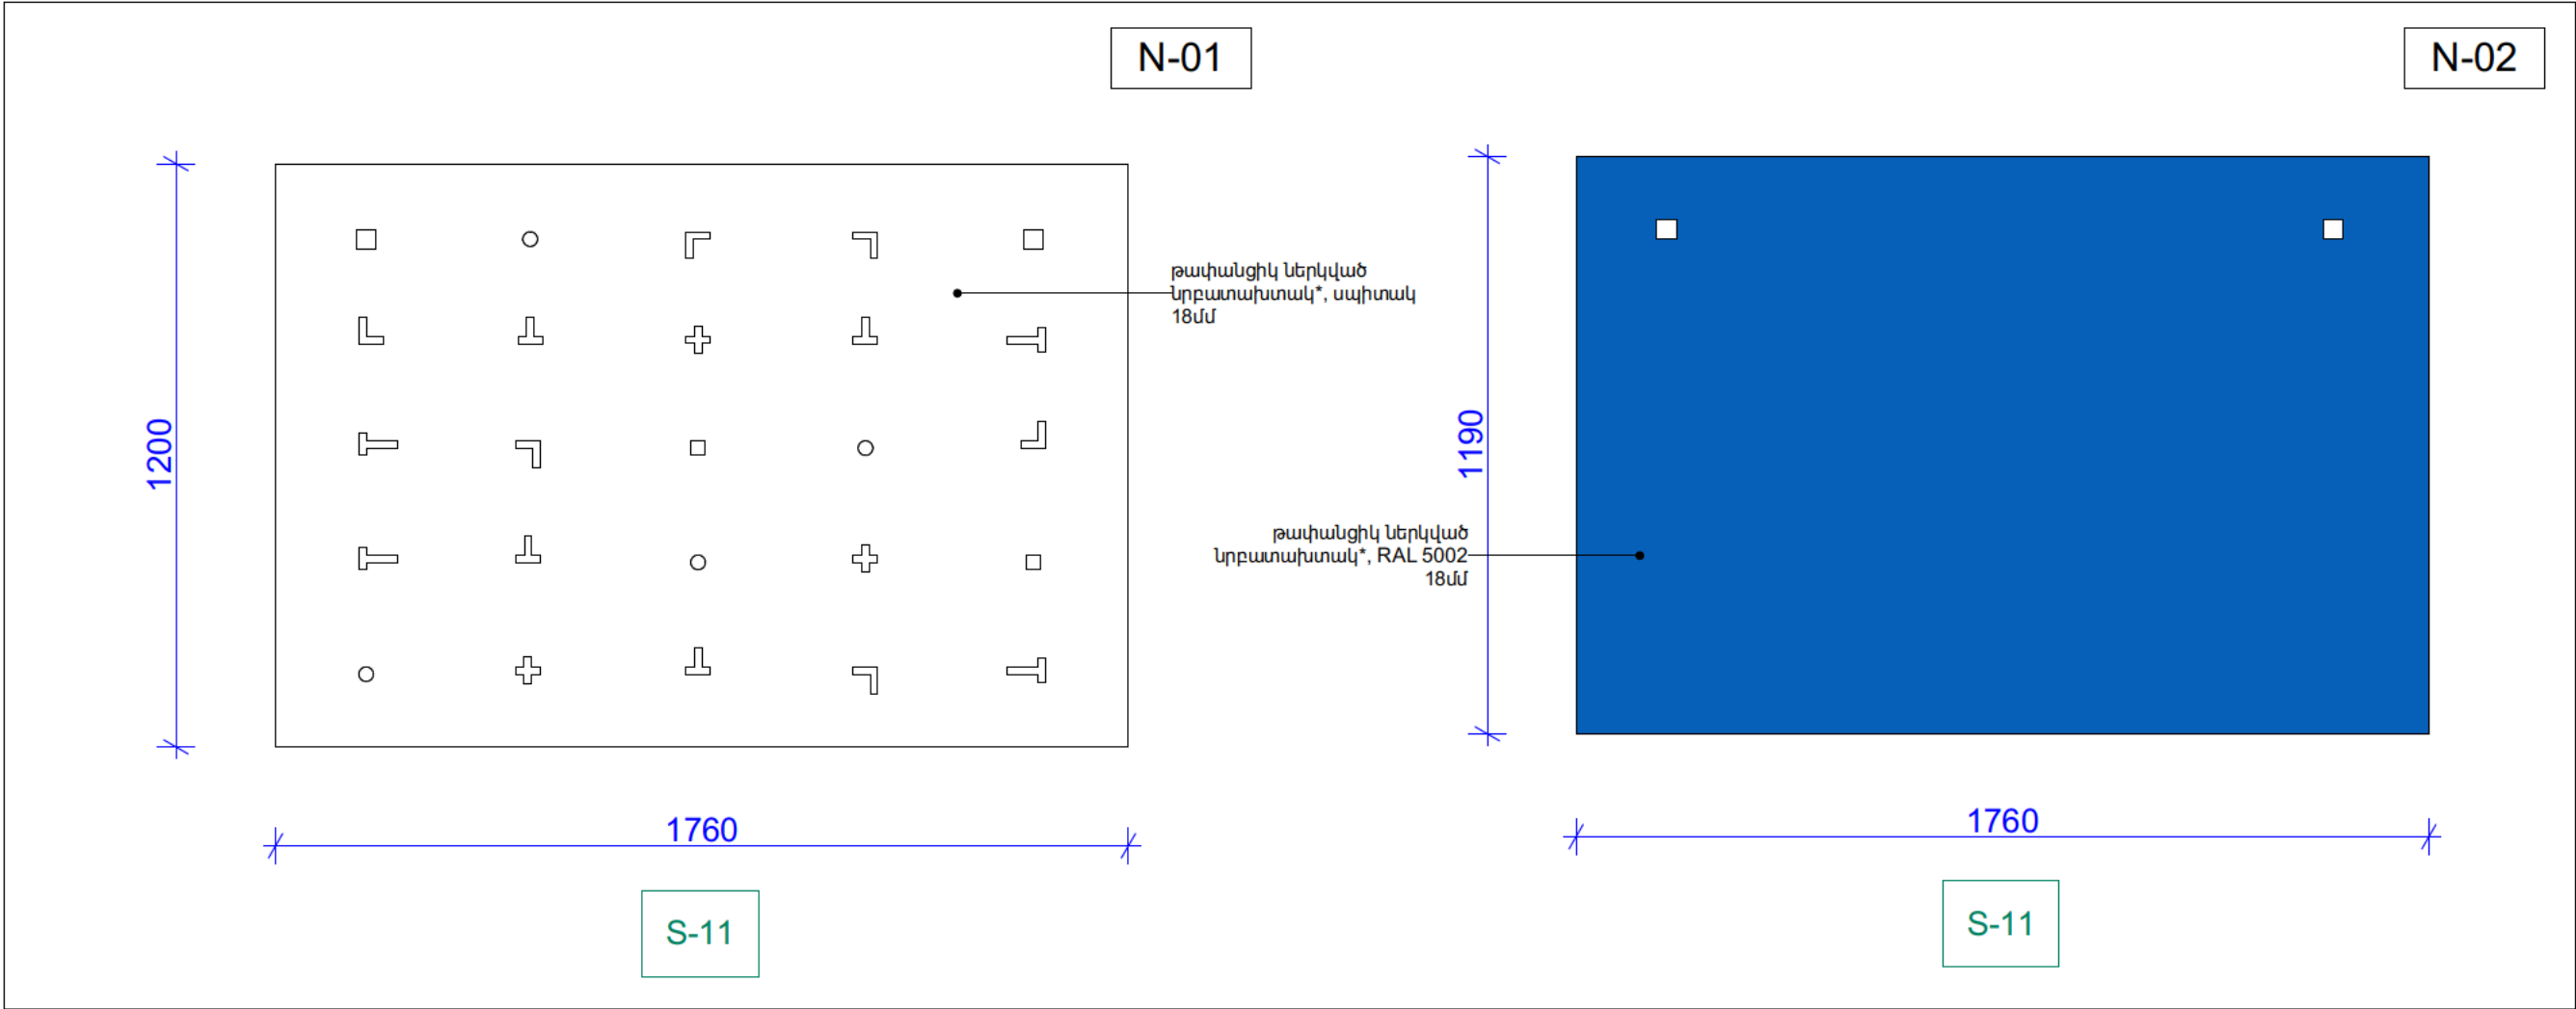

Տախտակների մոդուլները կտրել CNC եղանակով:
Կտրման համար բոլոր փռվածքները կտրամադրվեն DWG/վեկտորային տարբերակով:
* Ներկման եղանակը տե՛ս բացատրագրում (Ծ-1.1), նյութի վրա երանգի թափանցիկությունը
նախապես խորհրդակցել ճարտարապետների հետ

N-01 ՏԱԽՏԱԿՆԵՐԻ ՄԱՍՆԱԳԻՐ				
ՏԵՍԱԿ	ՀԱՍՏՈՒԹՅՈՒՆ (մմ)	ԼԱՅՆՈՒԹՅՈՒՆ (մմ)	ԵՐԿԱՐՈՒԹՅՈՒՆ (մմ)	ՄԱԿԵՐԵՍ ԱՌԱՆՑ ԿՏՐՄԱՆ (քմ)
S-01	18	1,200	1,298	1.56
S-02	18	1,200	1,380	1.66
S-03	18	1,200	1,415	1.70
S-04	18	1,200	1,368	1.64
S-05	18	1,200	930	1.12
S-06	18	1,200	1,330	1.60
S-07	18	1,200	1,338	1.61
S-08	18	1,200	1,338	1.61
S-09	18	1,200	1,338	1.61
S-10	18	1,200	1,540	1.85
S-11	18	1,200	1,755	3.16
				19.12 m²

N-02 ՏԱԽՏԱԿՆԵՐԻ ՄԱՍՆԱԳԻՐ				
ՏԵՍԱԿ	ՀԱՍՏՈՒԹՅՈՒՆ (մմ)	ԼԱՅՆՈՒԹՅՈՒՆ (մմ)	ԵՐԿԱՐՈՒԹՅՈՒՆ (մմ)	ՄԱԿԵՐԵՍ ԱՌԱՆՑ ԿՏՐՄԱՆ (քմ)
S-01	18	1,188	1,298	1.54
S-02	18	1,188	1,380	1.64
S-03	18	1,188	1,415	1.68
S-04	18	1,188	1,368	1.63
S-05	18	1,188	930	1.10
S-06	18	1,188	1,330	1.58
S-07	18	1,188	1,338	1.59
S-08	18	1,188	1,338	1.59
S-09	18	1,188	1,338	1.59
S-10	18	1,188	1,540	1.83
S-11	18	1,188	1,755	3.12
				18.89 m²

ՆԱԽԱԳԾԻ ԱՆՎԱՆՈՒՄ

ՀՊԹ ԽՆՆՈՒԹ-ՄՐԱՀԻ
ԱՇԽԱՏԱՆՔԱՅԻՆ ՆԱԽԱԳԻԾ

ՆԱԽԱԳԾԻ ՀԱՍՑԵ՝

ԱՐԱՍԻ ՓՈՂՈՑ 1,0010,
Ք.ԵՐԵՒԱՆ, ՀՀ

ՊԱՏՎԻՐԱՏՈՒ՝

<<ՄՇԱԿՈՒՅԹԻ
ՋԱՐԳԱՑՄԱՆ
ՀԻՄՆԱԴՐԱՍ>>

ԾԱՆՈԹՈՒԹՅՈՒՆ

ՏՊԱՆ ԳԾԱԳԻՐ ԿԱՐԴՐ Է ԾԱՌԱՅԵԼ ՄԱՍԸ ԱՅՆ
ՆՊԱՏԱԿՈՆ, ՈՐԻ ՀԱՄԱՐ ՏՐՎԱԾ Է:

ԵՐԱՅՈՐՈՒԹՅԱՆ ՀԱՄԱՐ ՈՐՈՇԵՄ ՀԻՄՔ ՕԳՏԱՊՈՐՏԵԼ
ՄԱՍԸ ՆՇԱՎԾ ԶԱՅԵՐԻ՝ ՄԱՍԵՏԱԲԱՅԻՆ ԶԱՓՈԽՆԵՐԻ
ԳԾԱԳԻՐՑ ԶԵՆ ՀԱՆԴՈՒՄԱՌՈՒ ՀԻՄՔ:

ՏՊԱՆ ԳԾԱԳԻՐԻ ՆԱԽԵԼ ԱՅՆ ԶԵՐԹԻ ԵՎ ՆՐԱ
ԱՌԱՋՈՒՆ ՀԱՏՎԱԾՆԵՐԻ ՀԵՏ ԿԱՐ ՈՒՆԵՑՈՐ ԲՈՒՐ
ՃԱՐՄԱՐԽԵՏԱԿԱՆ ԵՎ ՃԱՐՄԱՐԱԳԻՏԱԿԱՆ ԳԾԱԳԻՐԵՐԻ
ՀԵՏ ՀԱՄԱՅԵՐԻ:

ՄԱՆՐԱՄԱՆԵՐԻ ԳԾԱԳԻՐ ՄԵՎԵԼՈՒ ԿԱՐ
ԵՐԱՅՈՐՈՒԹՅԱՆ ԱՇԽԱՏԱՆՔԱՅԻՆ ՄԱՍԸ ԱՌԱՋ
ԲՈՒՐ ԶԱՅԵՐԻ ԶԵՏԵԼ ՏՐԻՈՒՄ:

ԵՐԱՅՈՐՈՒԹՅԱՆ ԱՇԽԱՏԱՆՔԱՅԻՆ ՄԱՍԸ ԱՌԱՋ
ՏՐԻՈՒՄԻ ՊԱՇԵԼ ՃԱՐՄԱՐԱՐԽԵՏՆԵՐԻՆ ԵՎ
ՆՈՐՈՒՊԱՏՈՒՆԵՐԻՆ ՀԱՅՏԱԲԵՐՎԱԾ
ՑԱՆԱԿԱՅԵՐ ԱՆՆԱՄԱՐՏԱՆՈՒԹՅԱՆ ՄԱՍԻՆ:

ԲՈՒՐ ԶԱՅԵՐԻ ՏՐՎԱԾ ԵՆ ՄԱՍԽԵՏՈՒԹՅՈՒՎ ԵԹԵ ԶՎԱ
ՀԱՏՈՒԿ ՆԵՐՈՒՄ:

ՈՐՈՒՊԱՅԻՑ ԲՈՒՐ ՆԵՇԵՐԻ ՏՐՎԱԾ ԵՆ ՄԵՏՈՒԹՅՈՒՎ
ԵԹԵ ԶՎԱ ՀԱՏՈՒԿ ՆԵՐՈՒՄ:

ՆԱԽԱԳԾՈՐ ԱՐՎԵՏԱՆՈՑ՝

STUDIO:

<<ՍՏՈԴԱ>> ՄՊԸ

ՀԱՍՑԵ: ՀՀ, Երևան,
Հովսեփի Էմինի փող.,
տուն 60/1, 0012

ՀԵՐ: +374 55 155 195
ԷԼ ՀԱՍՑԵ՝
info@stoha.am
http://stoha.am/

STOHA

Ն.Գ.Ա.

Ա. Բեշիշի

ՃԱՐՏ.

Հ. Շահինյան

ՃԱՐՏ.

Ա. Վահրամյան

ՃԱՐՏ.

ՃԱՐՏ.

ՆԱԽԱԳԾԱՅԻՆ ՓՈԽ՝

ԱՇԽԱՏԱՆՔԱՅԻՆ ՆԱԽԱԳԻԾ

ԳԾԱԳՐԻ ԱՆՎԱՆՈՒՄ՝

N-01, N-02 ՏԱԽՏԱԿՆԵՐԻ
ԿՏՐՄԱՆ ՓՈՎԱԾՔ ԵՎ
ՄԱՍՆԱԳԻՐ

ՄԱՍԵՏԱՔ՝

1:15, 1:1

ԳԾԱԳՐԻ ՀԱՄԱՐ՝

Ճ-2.16

ԷՋ՝

18

ԱՄՍԱԹԻՎ՝

3/18/2026



ԱՐԱՄԻ ՓՈՂՈՑ 1, 0010,
Զ.ԵՐԵՒԱՆ, ՀՀ

ՊԱՏՎԻՐԱՏՈՒ՝ «ՄՇԱԿՈՒՅԹԻ
ԶԱՐԳԱՑՄԱՆ
ՀԻՄՆԱԴՐԱՄ»

ՏՎԱԼ ԳԾԱԳԻՐԸ ԿԱՐՈՂ Է ԾԱՌԱՅԵԼ ՄԻԱՅՆ ԱՅՆ
ՆՊԱՏԱԿԻՆ, ՈՐԻ ՀԱՄԱՐ ՏՐՎԱԾ Է:

ՀԱՆՐԱՐՈՒԹՅԱՆ ՀԱՄԱՐ ՈՐՈՒՄԵՍ ՀԻՄՔ ՕԳՏԱԳՈՐԾԷԼ
ՄԻԱՅՆՆԵՎԱԾ ՉԱՓԵՐԸ: ՄԱՍԵՏԱԲԱՅԻՆ ՉԱՓՈՒՄՆԵՐԸ
ԳԾԱԳՐԻՑ ԶԵՆ ՀԱՆԴԻՍԱԼՈՒՄ ՀԻՄՔ:

ՏՎԱԼ ԳԾԱԳԻՐԸ ՆԱԅԵԼ ԱՅՍԹԵՐԹԻ ԵՎ ՆՐԱ
ԱՌՆԵԼԻ ՆԱԿԱՍԵՐԻ ՆԵՏ ԿԱՌ ՈՒՆԵՑՈՂ ԲՈՒՐ
ՃԱՐՏԱՐԱՊԵՏԱԿԱՆ ԵՎ ՃԱՐՏԱՐԱԳԻՏԱԿԱՆ ԳԾԱԳԻՐԻ
ՆԵՏ ՆԱՄԱՏԵՂ:

ՄԱՐԿԱՆԱԼԱԿԱՆ ԳԾԱԲԵՐ ՄԵԼԱԿԵԼՈՒ ԿԱՐ
ԵՐԱՐԱՐԱԿԱՆ ԱՇԽԱՏԱԼԵՐԻ ՄԱՍԵՆՈՑ ԱՈՒՋ
ՔՈՒՐ ԶՈՔԵՐ ԶԵՏԵԼ ՏԵՐՈՒՄ:
ԵՐԱՐԱՐԱԿԱՆ ԱՇԽԱՏԱԼԵՐԻ ՄԱՍԵՆՈՑ ԱՈՒՋ
ՏԵՐԱՑ ԴՆԵԼ ԶԱՐՄԱՐԴԵՏԵՐՆԻ ԵՎ
ՈՒՐԴՆԱՏՈՒՄԻՆԻ՝ ԷՆԶԵՄԵՐԱԿԱՆ
ՑԱԽԱՑՈՒ ՄԵԼԱՄԱՍՆԱԿԱՆ ՈՒՌՁԵՐՆԵՐՆԵՐԻ:

ՔՈՒՐԱՊԻԱԿԱՆ ԱՐԴԱՐԱՆԻ ՏՐԱՎՈՐԱԿԱՆ ԲԵՐՈՒՄԸ
ՔՈՒՐԱՊԻԱԿԱՆ ԱՐԴԱՐԱՆԻ ՏՐԱՎՈՐԱԿԱՆ ԲԵՐՈՒՄԸ

<<ՄՏՈՐԱ>> ՄԴԸ

ՀԱՍԹԵ: ՀՀ, Երևան,
Հովսեփ Էմինի փող.
տուն 60/1, 0012

Հեռ: +374 55 155 195
ԷԼ. ՀԱՍՑԵ՝
info@stoha.am
<http://stoha.am/>



81A.

18

ԱՇԽԱՏԱՆՔԱՅԻՆ ՆԱԽԱԳԻԾ


N-03 ՓԱՅՏԵ ԶՈՐԱՌԻՆԵՐ

1:25, 1:1

ԳԾԱԳՐԻ ՀԱՆՐԱՊԵՏՈՒԹՅԱՆ ԿԱԶՄԱՆԻՏԱՆԻ ՎԵՐԱԿԱՆԱԿՈՒՄ

 $\delta = 2.17$

ԱՄՍԱԹԻՎ՝ 3/18/2026

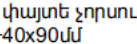


02 | ፊልላይድ S-05/10 | ሆ1:25




03 | ፌብሩዌሪ 2025 | ሰጠ: 25


S-06		
	40	4,752
	90	690
S-07		
	40	4,752
S-08		
	40	4,752
	90	690
S-09		
	40	4,752
	90	690
S-10		
	40	4,752
	90	690
S-11		
	90	3,564
		53,668 mm

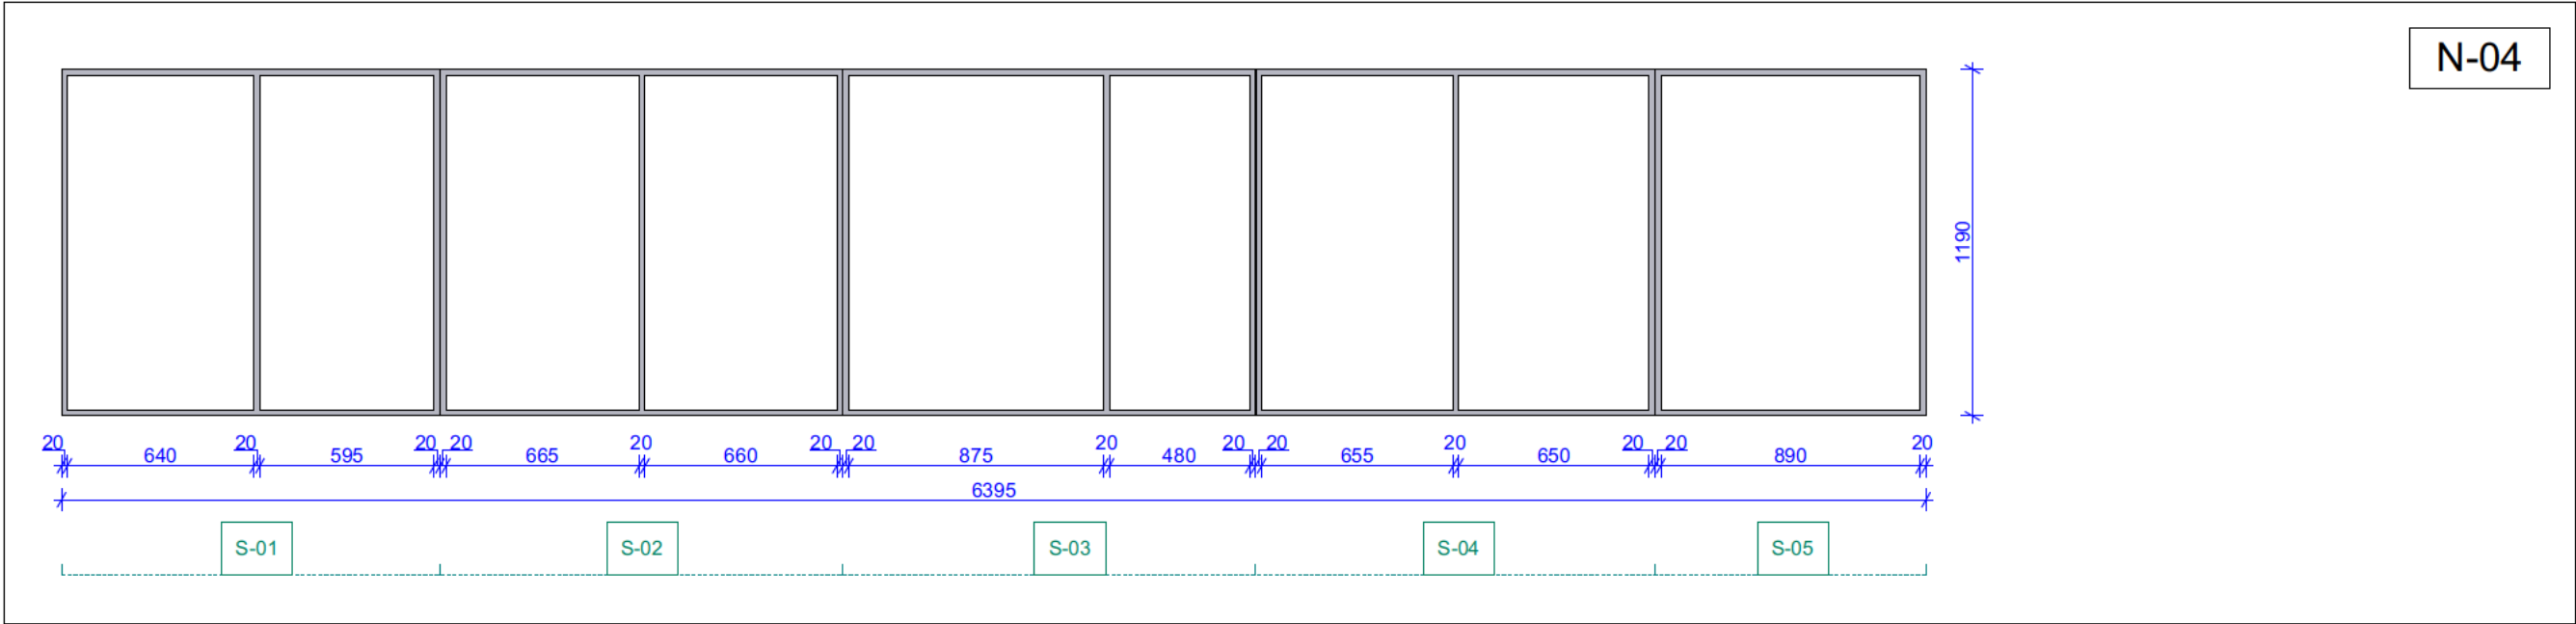

01 ՓՈՎԱԾՔ S-01/05 | Մ1:25

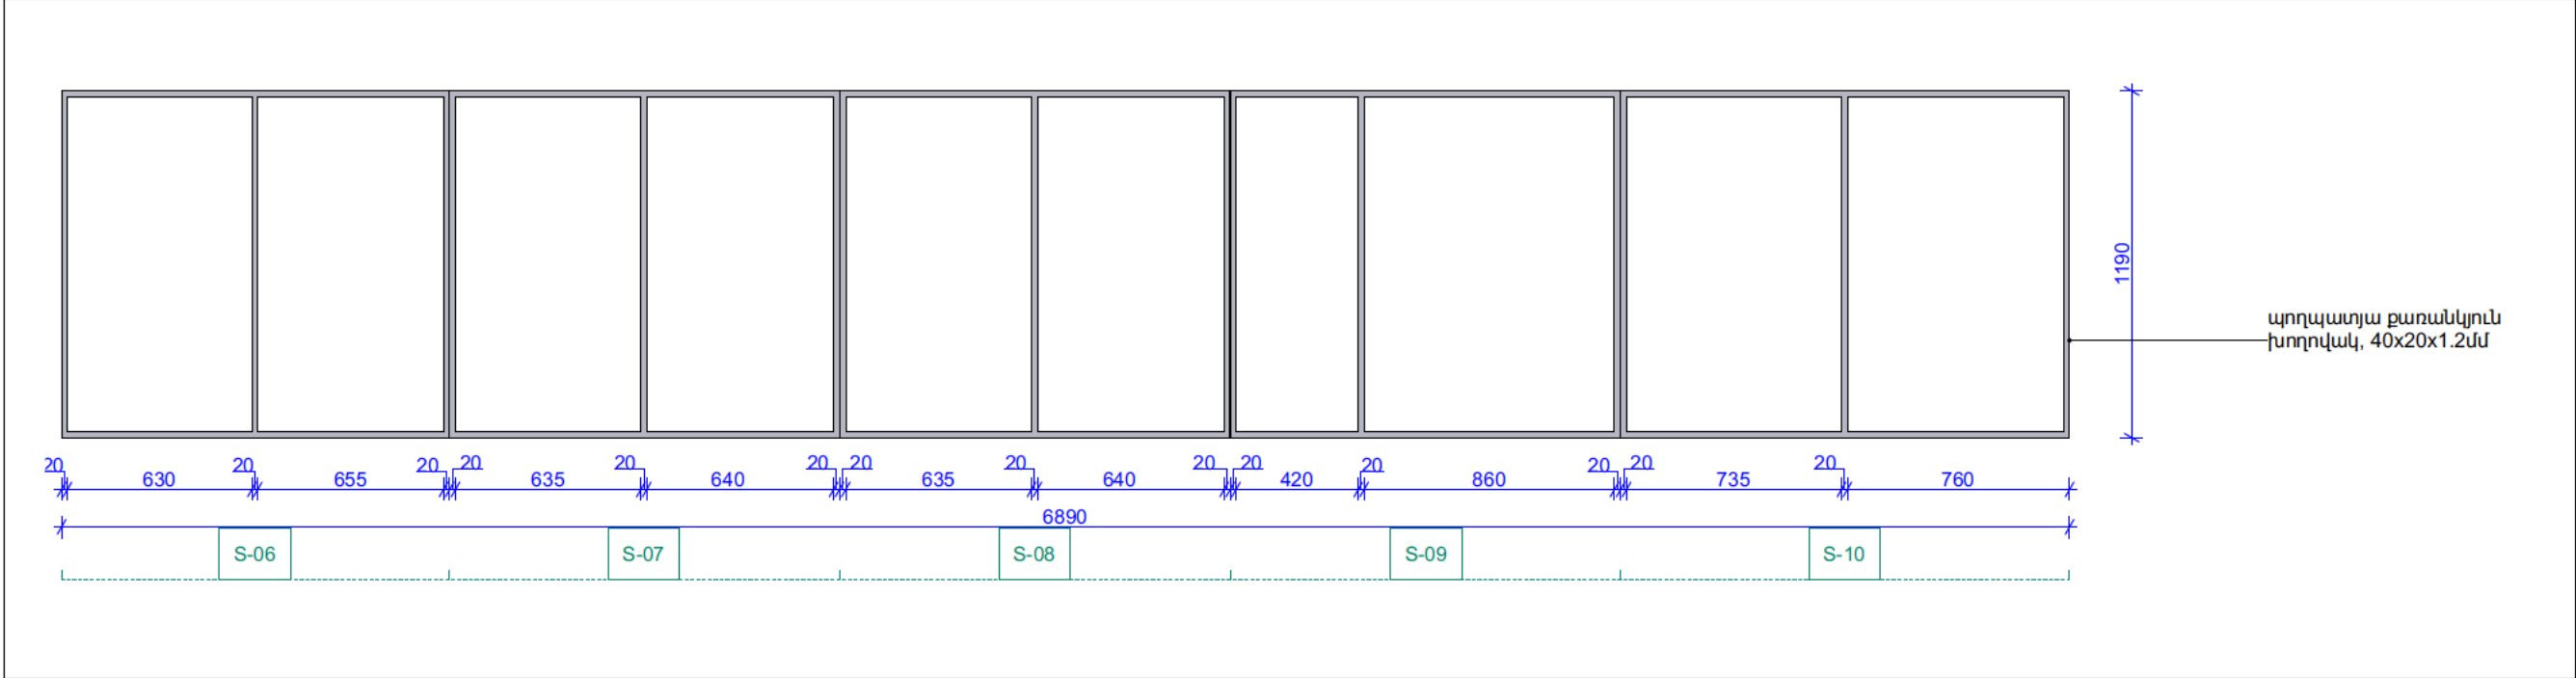

02 ՓՈՎԱԾՔ S-05/10 | Մ1:25

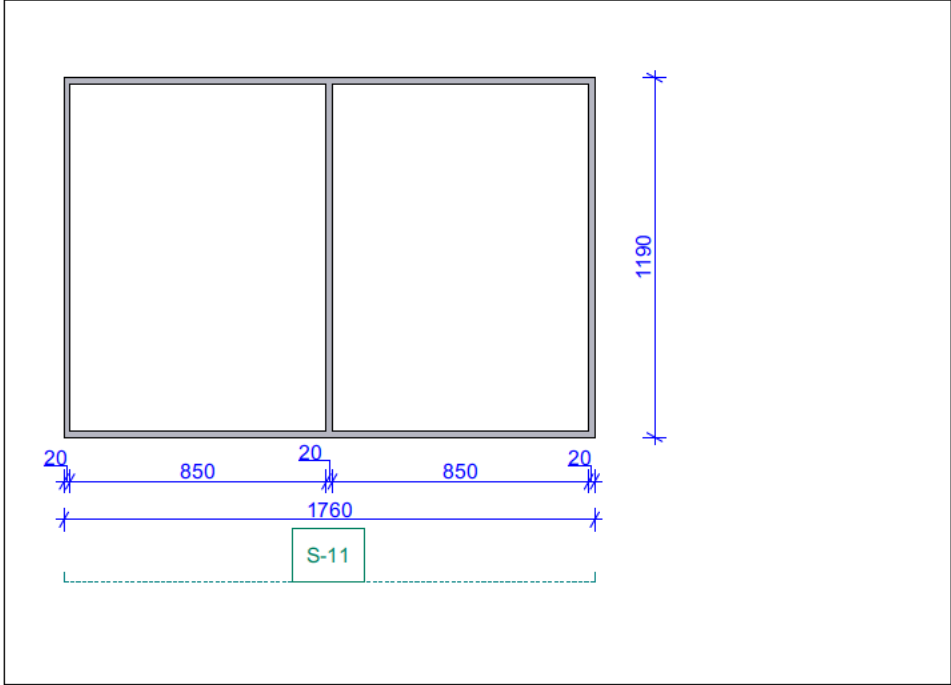

03 ՓՈՎԱԾՔ S-11 | Մ1:25

N-04 ՄԵՏԱՂՅԱ ԿՄԱՆՔԻ ՄԱՍՆԱԳԻՐ		
ՏԵՍԱԿ	ՀԱՍՏՈՒԹՅՈՒՆ (մմ)	ԳԾԱՄԵՏՐ (մմ)
S-01	20	3,444
	40	2,596
S-02	20	3,444
	40	2,760
S-03	20	3,449
	40	2,830
S-04	20	3,454
	40	2,736
S-05	20	2,296
	40	1,860

S-06		
	20	3,444
	40	2,660
S-07		
	20	3,444
	40	2,674
S-08		
	20	3,444
	40	2,676
S-09		
	20	3,444
	40	2,676
S-10		
	20	3,444
	40	3,080
S-11		
	20	3,444
	40	3,510
		66,809 mm

N-04

ՆԱԽԱԳԾԻ ԱՆՎԱՆՈՒՄ

ՀՊԹ ԽՆՆՈՒԹ-ՄՐԱՆԻ ԱՇԽԱՏԱՆՔԱՅԻՆ ՆԱԽԱԳԻՏ

ՆԱԽԱԳԾԻ ՀԱՍՑԵ՝

ԱՐԱՄԻ ՓՈՂՈՑ 1,0010, Զ.ԵՐԵՒԱՆ, ՀՀ

ՊԱՏՎԻՐԱՏՈՒ՝

<<ՄԵՍԿՈՒՅԹԻ ԶԱՐԳԱՑՄԱՆ ՀԻՄՆԱԴՐԱՄ>>

ԾԱՆՈԹՈՒԹՅՈՒՆ

ՏՎԱԼ ԳԾԱԴՐՈՒ ԿԱՌԱՐ Է ԾԱՆՈՒՅԵԼ ՄԱՍԸ ԱՍԼ ՆԱԽԱԳԻՏ, ՈՐԻ ՀԱՄԱՐ ՏՐՎԱԾ Է:

ԵՐԱՐԱՐՈՒԹՅԱՆ ՀԱՄԱՐ ՈՐԿԵՄ ՀԻՍՔ ՕԳՏԱԳՈՐԾԵԼ ՄԱՍԸ ՆԵՐԱՎԵՐ ՀԱՅԵՐԻ ՄԱՍԵՍԱԲԱՅԻՆ ԶԱՓՈՒՄՆԵՐԻ ԳԾԱԴՐՈՒՑ ԶԵՆ ՀԱՆԴԻՄԱՆՈՒՄ ՀԱՄԱՐ:

ՏՎԱԼ ԳԾԱԴՐՈՒ ՆԱԽԵԼ ԱՍԽԱՅԵԼՈՒ ԵՎ ՆՐԱ ԱՐԱՋԱՆ ՀԱՏՎԱԾՆԵՐԻ ՀԵՏ ԿԱՐ ՈՒՆԵՑՈՐ ԲՈՒՐ ԶԱՐՏԱՐԱՐԵՏԱԾ ԵՎ ԶԱՐՏԱՐԱՐԻՏԱԾ ԳԾԱԴՐՈՒ ՀԵՏ ՀԱՄԱՅԵՐ:

ՄԱՍՆԱԳԻՏԵՐԻ ԳԾԱԴՐՈՒ ՄԵՍԿՈՒՅԹԻ ԿԱՐ ԵՐԱՐԱՐՈՒՄԸ ԱՇԽԱՏԱՆՔԱՅԻՆ ԱՎԱՏԱՐԱՐ ԱՄԱՐ ԲՈՒՐ ԶԱՓԵՐԻ ԶԵՆԵԼ ՏՐԻՈՒՄ:

ԵՐԱՐԱՐՈՒՄԸ ԱՇԽԱՏԱՆՔԱՅԻՆ ԱՎԱՏԱՐԱՐ ԱՄԱՐ ՏՐԻՈՒՄ ՊԱՆԵԼ ԶԱՐՏԱՐԱՐԵՏԱԾԻՆ ԵՎ ՆԱԽԱԳԻՏՈՒՄԸ ՀԱՏՎԱԾՆԵՐԻ ԶԱՐՏԱՐԱՐԻՏԱԾ ԳԾԱԴՐՈՒ ՀԱՄԱՐ:

ԲՈՒՐ ԶԱՓԵՐԻ ՏՐՎԱԾ ԵՆ ՄԱՍՆԱԾԵՐԻՈՒՎ ԶԵՆ ԶԱՎ ՀԱՏՈՒՎ ՆԵՐԱՎ:

ՈՐԿԵՄԱՅԻ ԲՈՒՐ ՆԵՐԱՎ ԵՆ ՄԵՏՐԻՈՒՎ ԶԵՆ ԶԱՎ ՀԱՏՈՒՎ ՆԵՐԱՎ:

ՆԱԽԱԳԾՈՐ ԱՐՎԵՏԱՆՈՑ՝

STUDIO:

<<ՍՏՈԻԱ>> ՄՊԸ

ՀԱՍՑԵ: ՀՀ, ԵՐԵՒԱՆ, ՀՈՎՍԵՍԻ ՀԱՊԱՆԻ ՎՈՐԴ, ՄՈՒՆ 60/1, 0012

ՀԵՐ: +374 55 155 195

ԷԼ ՀԱՍՑԵ՝ info@stoha.am

http://stoha.am/

STOHA

Ն.Գ.Ա. Ա. ԲԵԶԻՂԻ

ՃԱՐՏ. Հ. ՀԱԽԻՆՅԱՆ

ՃԱՐՏ. Ա. ՎԱԽԻՐԱՄՅԱՆ

ՃԱՐՏ.

ՃԱՐՏ.

ՆԱԽԱԳԾԱՅԻՆ ՓՈԽ՝

ԱՇԽԱՏԱՆՔԱՅԻՆ ՆԱԽԱԳԻՏ

ԳԾԱԴՐԻ ԱՆՎԱՆՈՒՄ՝

N-04 ՄԵՏԱՂՅԱ ԿՄԱՆՔ

ՄԱՍԵՏԱՔ՝

1:25, 1:1

ԳԾԱԴՐԻ ՀԱՄԱՐ՝


Ճ-2.18

ԷՋ՝

20

ԱՄՍԱԹԻՎ՝

3/18/2026

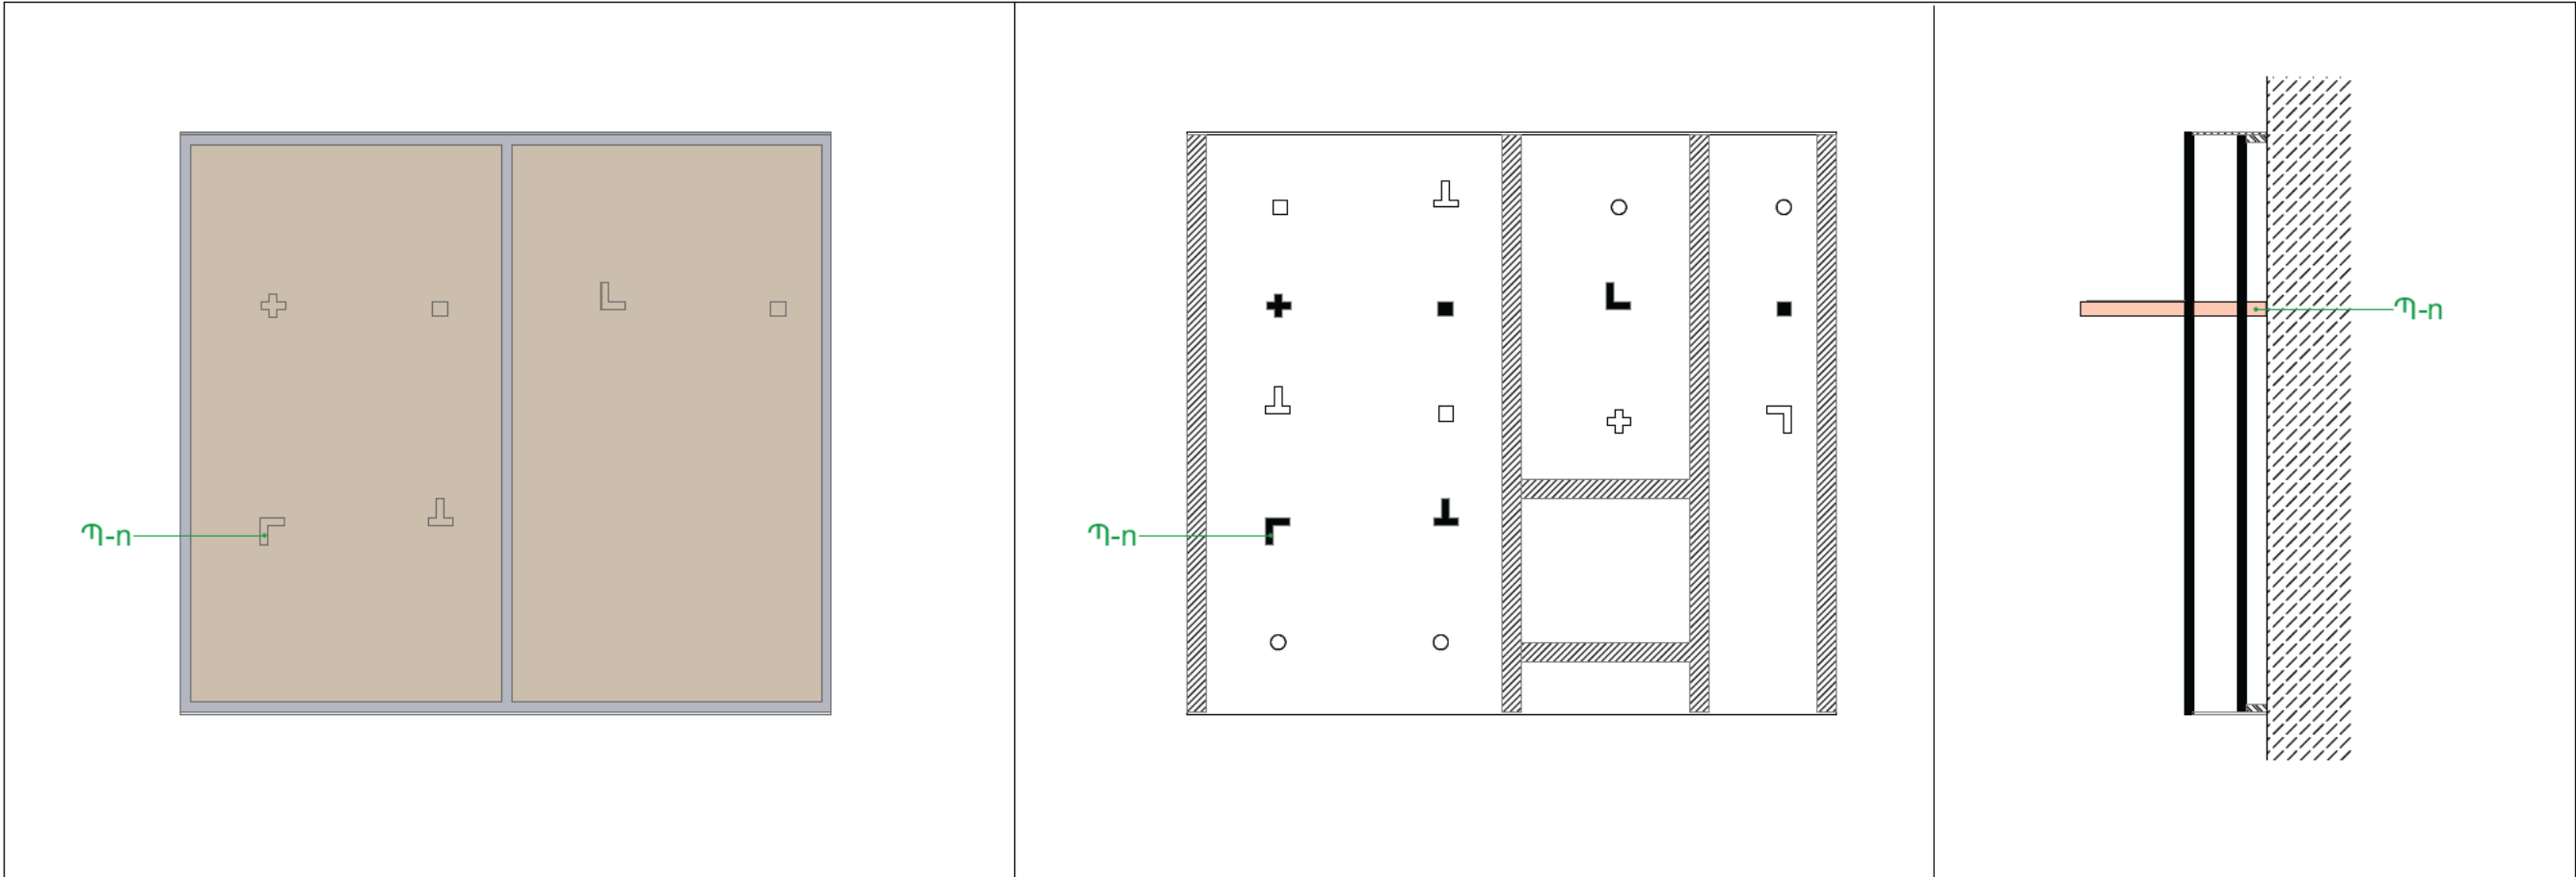

01


ՏԵՍԸ ԵՏԵՎԻՑ Մ1:15

02

ԿՏՐՎԱԾԸ ԵՐԿԱՅՆԱԿԱՆ Մ1:15

03


ԿՏՐՎԱԾԸ ԼԱՅՆԱԿԱՆ Մ1:15

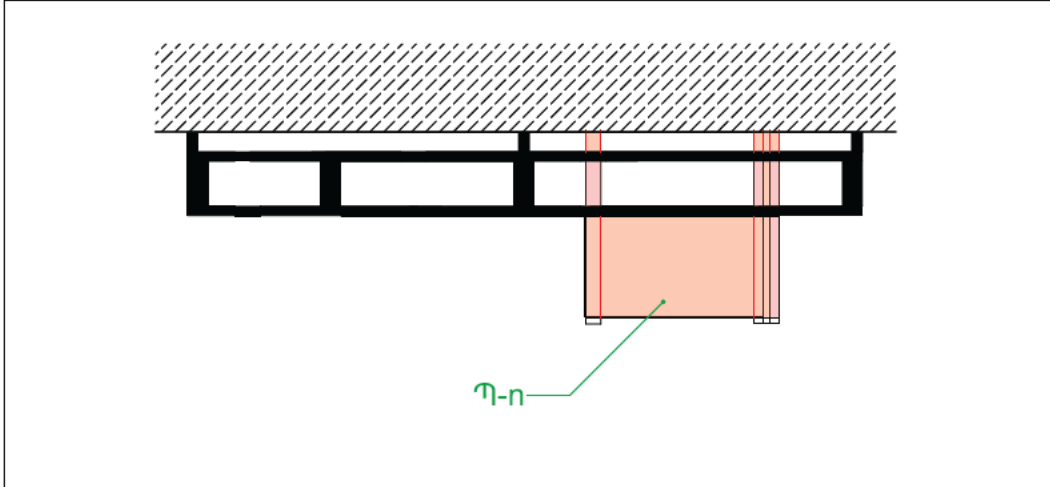

04

ՏԵՍԸ ՎԵՐԵՎԻՑ Մ1:15

* Բոլոր բաղադրիչների չափադրումները տեսնել համապատասխան գծագրերում:

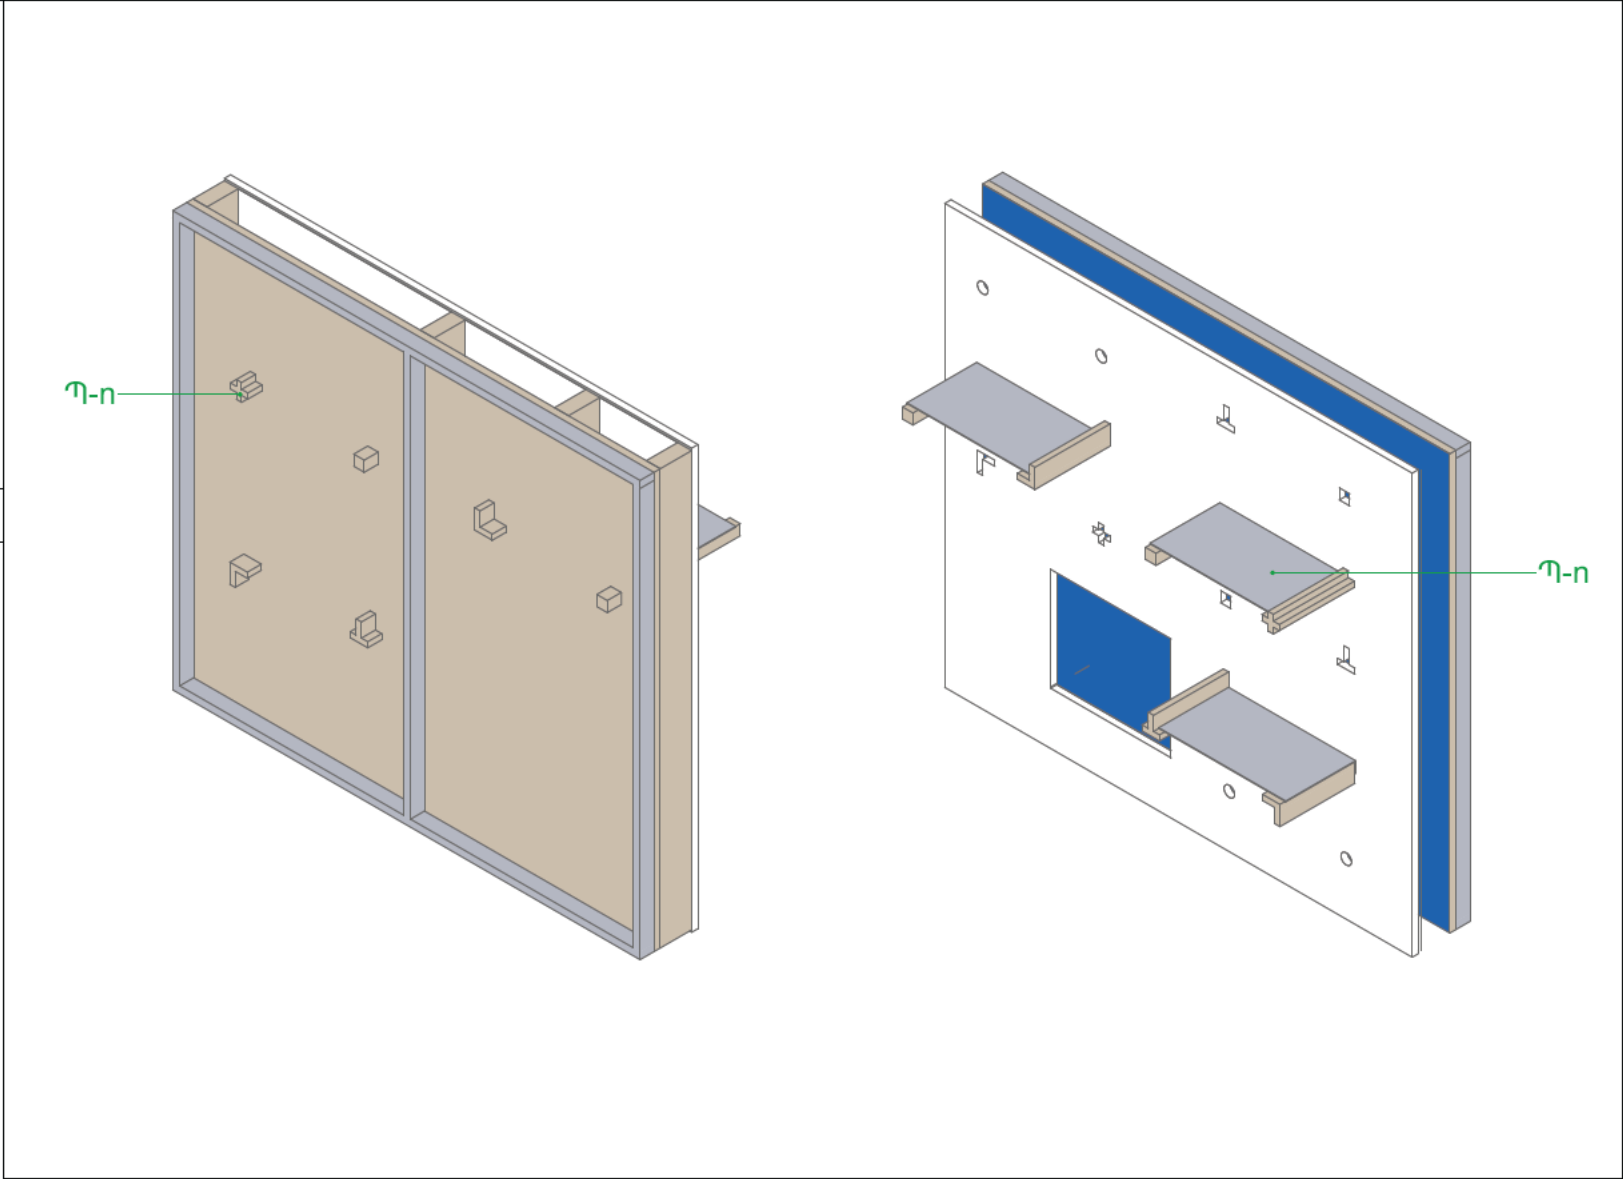

05

ԱՔՍՈՆՈՄԵՏՐԻԿ ՏԵՍԸ ԵՏԵՎԻՑ/ԴԻՍԱՑԻՑ Մ1:15

ՆԱԽԱԳԹԻ ԱՆՎԱՆՈՒՄ՝
ՀՊԹ ԽԱՆՈՒԹ-ՍՐԱՀԻ
ԱՇԽԱՏԱՆՔԱՅԻՆ ՆԱԽԱԳԻԾ

ՆԱԽԱԳԹԻ ՀԱՍՑԵ՝
ԱՐԱՄԻ ՓՈՂՈՑ 1, 0010,
Ք.ԵՐԵՒԱՆ, ՀՀ

ՊԱՏՎԻՐԱՏՈՒ՝ <<ՄՇԱԿՈՒՅԹԻ
ՋԱՐԳԱՑՄԱՆ
ՀԻՄՆԱԴՐԱՄ>>

ԾԱՆՈԹՈՒԹՅՈՒՆ

ՏՎԱԼ ԳԾԱԳԻՐ ԿԱՐԴԻ Է ԾԱՌԱՅԵԼ ՄԱՅՆ ԱՅՆ
ՆՈՒՍԱԿԱՆ ՈՐԻ ՀԱՄԱՐ ՏՐՎԱԾ Է:
ԵՐԱՐԱՐՈՒԹՅԱՆ ՀԱՄԱՐ ՈՐՈՇԵՄ չԻՄԸ ՕԳՏԱՊՈՐՏԵԼ
ՄԻԱՅՆ ԵՎԱԾ ԶԱԹԵՐԻ՝ ՄԱՍՏՏԱԲԱՅԻՆ ԶԱԹՈՒՄԵՐԻ
ԳԾԱԳԻՐՑ ԶԵՆ ՀԱՆԴՈՒՄԱՌԱՎ ՉԻՄԸ:

ՏՎԱԼ ԳԾԱԳԻՐ ԼԱՅՆ ԱՅՆ ԹԵՐԹԻ ԵՎ ՆՐԱ
ՄԻԱՅԻՆ ՀԱՏՎԱԾՆԵՐԻ ՀԵՏ ԿԱՐԴՈՒՄԸՈՐ ԲՈՒՐ
ՃԱՐՏԱՐՄԻԵՏԱՄԱՆ ԵՎ ՃԱՐՏԱՐԱՊԻՏԱՄԱՆ ԳԾԱԳԻՐԻ
ՀԵՏ ՀԱՄԱՏԵՐԻ:

ՄԱՆՈՒՄԱՆԵՐԻ ԳԾԱԳԻՐ ՄԵՆԱԿԵԼԱՅ ԿԱՐ
ԵՐԱՐԱՐՈՒՄԱՆ ԱՇԽԱՏԱՆՔԱՅԻՆ ՄԱՍՏՈՒՑ ԱՌԱՋ
ԲՈՒՐ ԶԱԹԵՐԻ ՃԵՏԵԼ ՏԵՐՈՒՄ:
ԵՐԱՐԱՐՈՒՄԱՆ ԱՇԽԱՏԱՆՔԱՅԻՆ ՄԱՍՏՈՒՑ ԱՌԱՋ
ՏԵՐՑԵԿ ՊԱՇԵԼ ՃԱՐՏԱՐՄԻԵՏՆԵՐԻՆ ԵՎ
ՆՈՒՐԱՊԱՏՈՒՆԵՐԻՆ ՀԱՏՆԱԲԵՐՎԱԾ
ՑԱՆԱԳՈՐԾ ԱՆԱՄՈՒՑՄԱՆՈՒԹՅԱՆ ՄԱՍԻՆ:

ԲՈՒՐ ԶԱԹԵՐԻ ՏՐՎԱԾ ԵՆ ՄԻԱՄԵՏՐԵՐՈՎ, ԹԵՑ ԶԱՎ
ՀԱՏՈՒԿ ՆԵՌԻՄ:
ՈՐԴԱՅԻՑ ԲՈՒՐ ՆԵՐԵՐԻ ՏՐՎԱԾ ԵՆ ՄԵՏՐԵՐՈՎ,
ԹԵՑ ԶԱՎ ՀԱՏՈՒԿ ՆԵՌԻՄ:

ՆԱԽԱԳԾՈՐ ԱՐՎԵՏԱՆՈՑ՝
STUDIO:

<<ՍՏՈԴԱ>> ՄՊԸ
ՀԱՍՑԵ: ՀՀ, ԵՐԼԱՆ,
ՀՈՎՍԵՒԻ ԷՄԻՆԻ ՎՈՐՈՂ,
ՄՈՒՆ 60/1, 0012

ՀԵՐ: +374 55 155 195
ԷԼ ՀԱՍՑԵ՝
info@stoha.am
http://stoha.am/

Ն.Գ.Ճ.	Ա. Զեշիշի
ՃԱՐՏ.	Հ. Շախինյան
ՃԱՐՏ.	Ա. Վահրամյան
ՃԱՐՏ.	
ՃԱՐՏ.	

ՆԱԽԱԳԾԱՅԻՆ ՓՈՒՆ՝
ԱՇԽԱՏԱՆՔԱՅԻՆ ՆԱԽԱԳԻԾ



ԳԾԱԳՐԻ ԱՆՎԱՆՈՒՄ՝
Պ-Ո ՊԱՀԱՐԱՆՆԵՐԻ
ԱՄՐԱՑՈՒՄԸ
ՏԱՆՏԱԿՆԵՐԻՆ

ՄԱՍՏՏԱԲ՝
1:15



ԳԾԱԳՐԻ ՀԱՄԱՐ՝
Ճ-2.20

ԷՋ՝
22

ԱՄՍԱԹԻՎ՝
3/18/2026

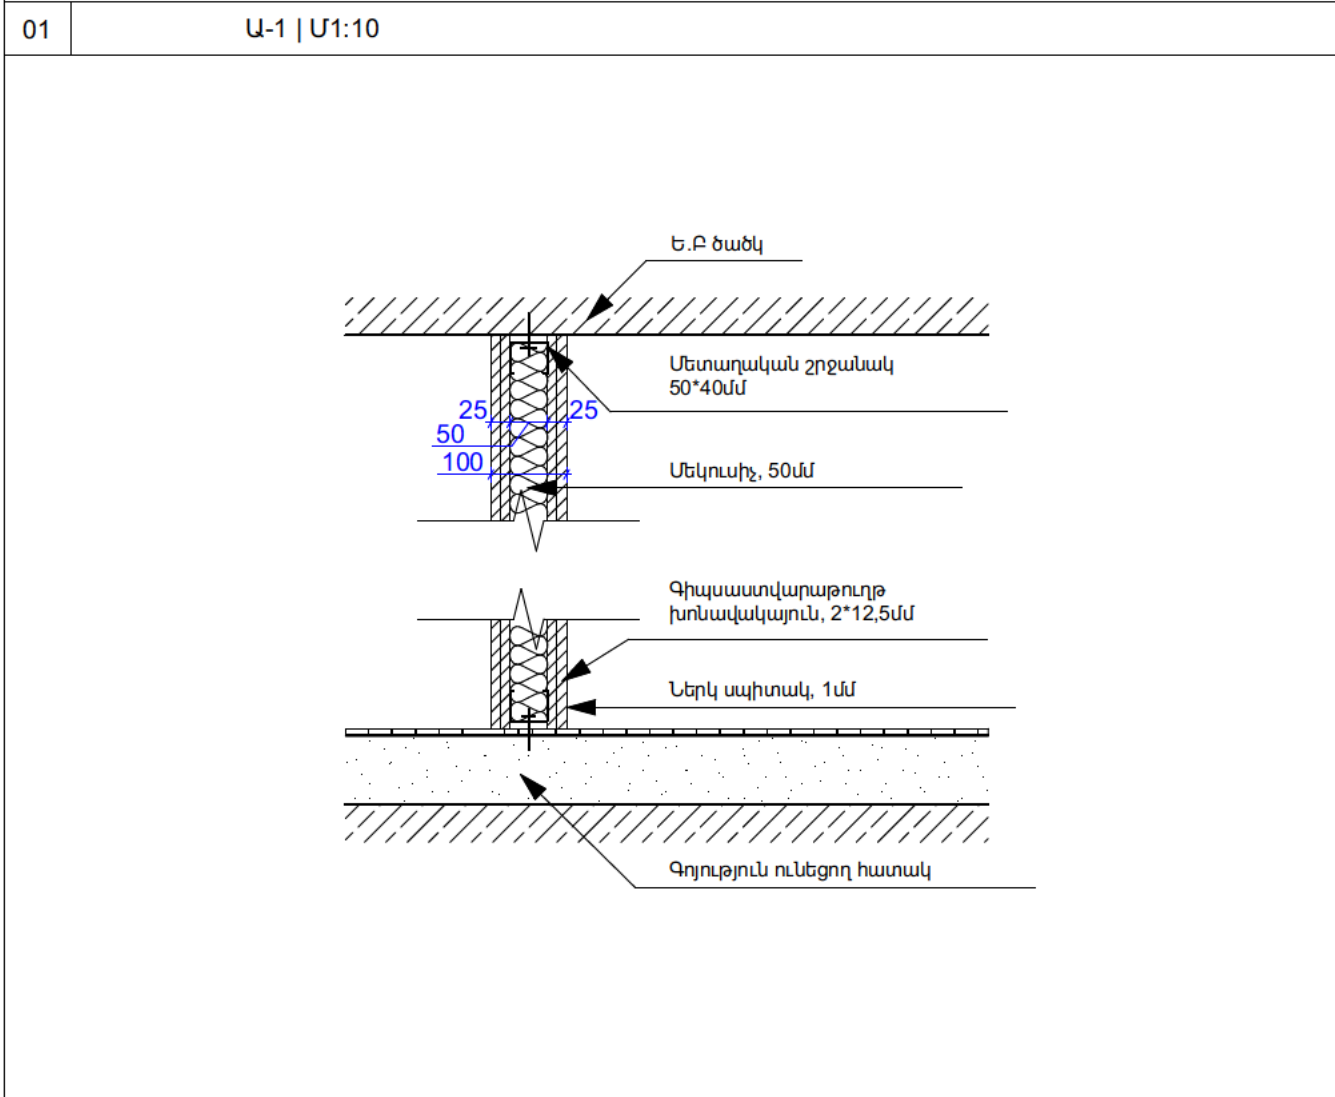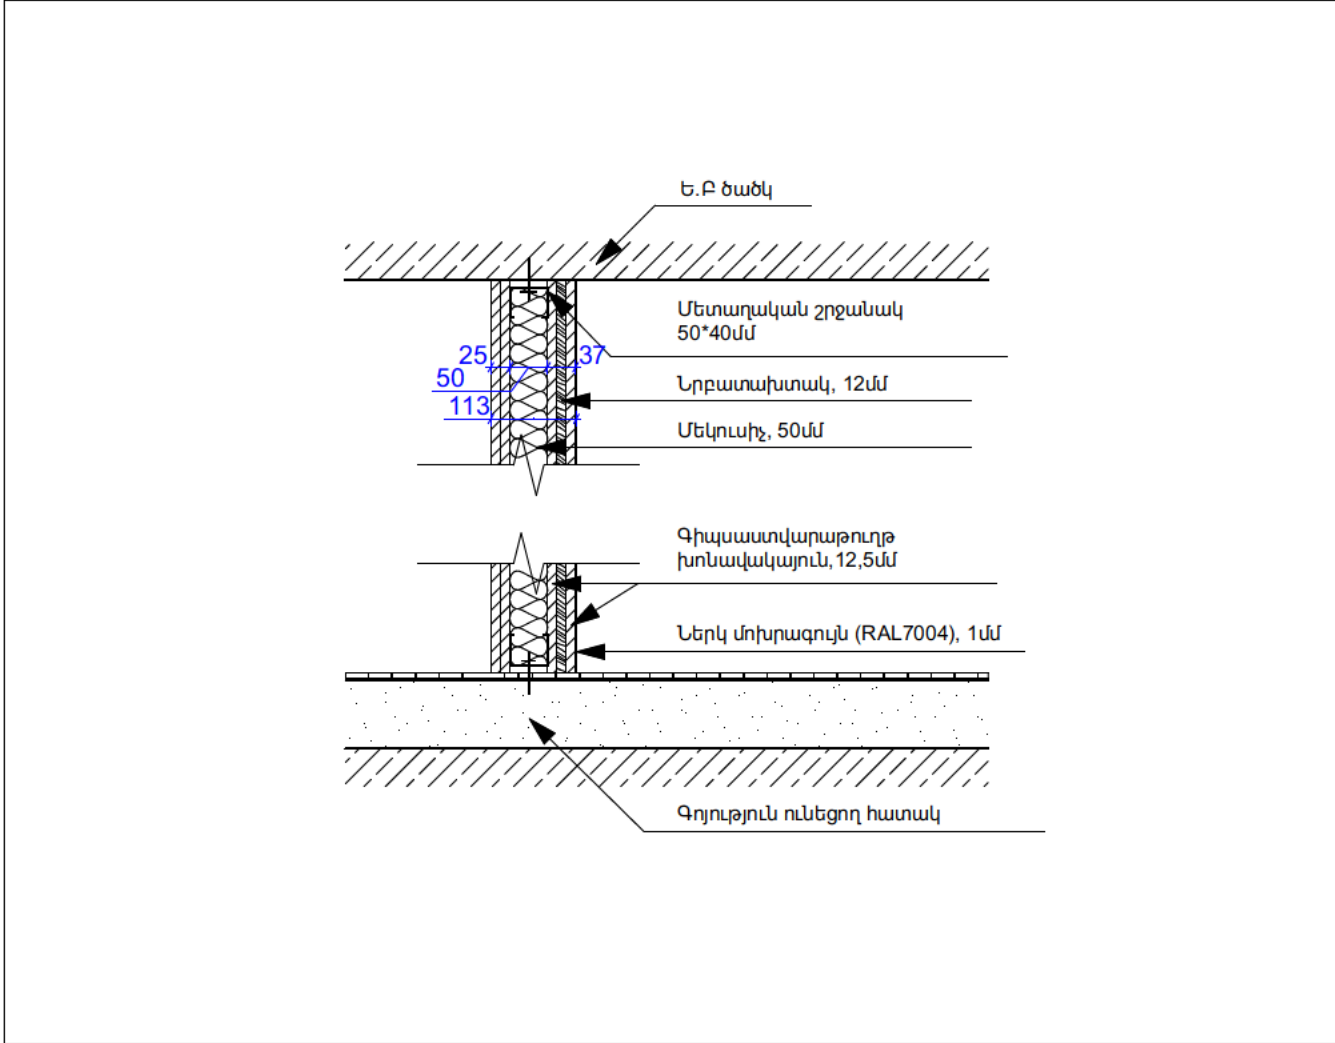

02 Ա-2 | Մ1:10

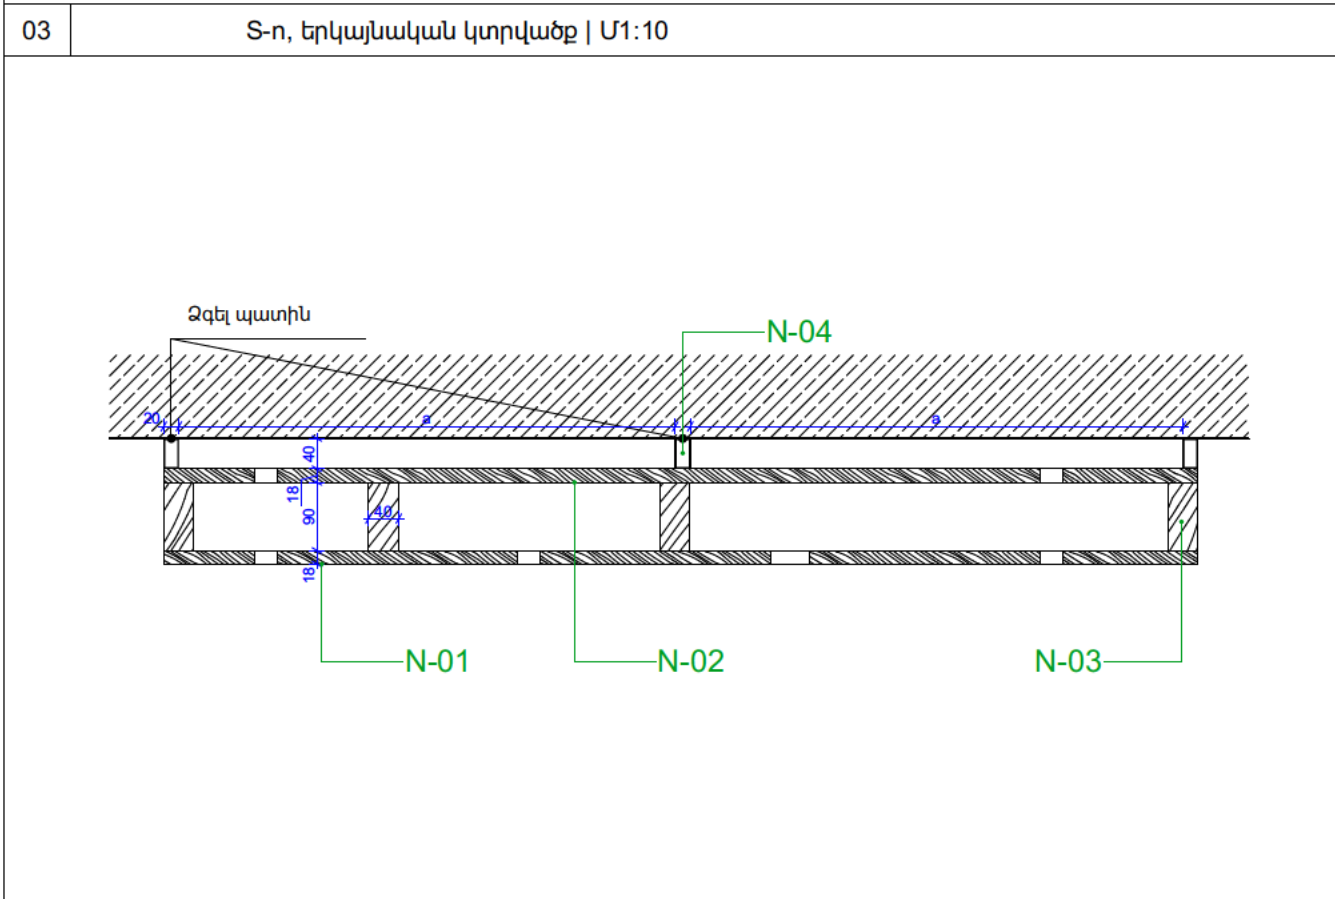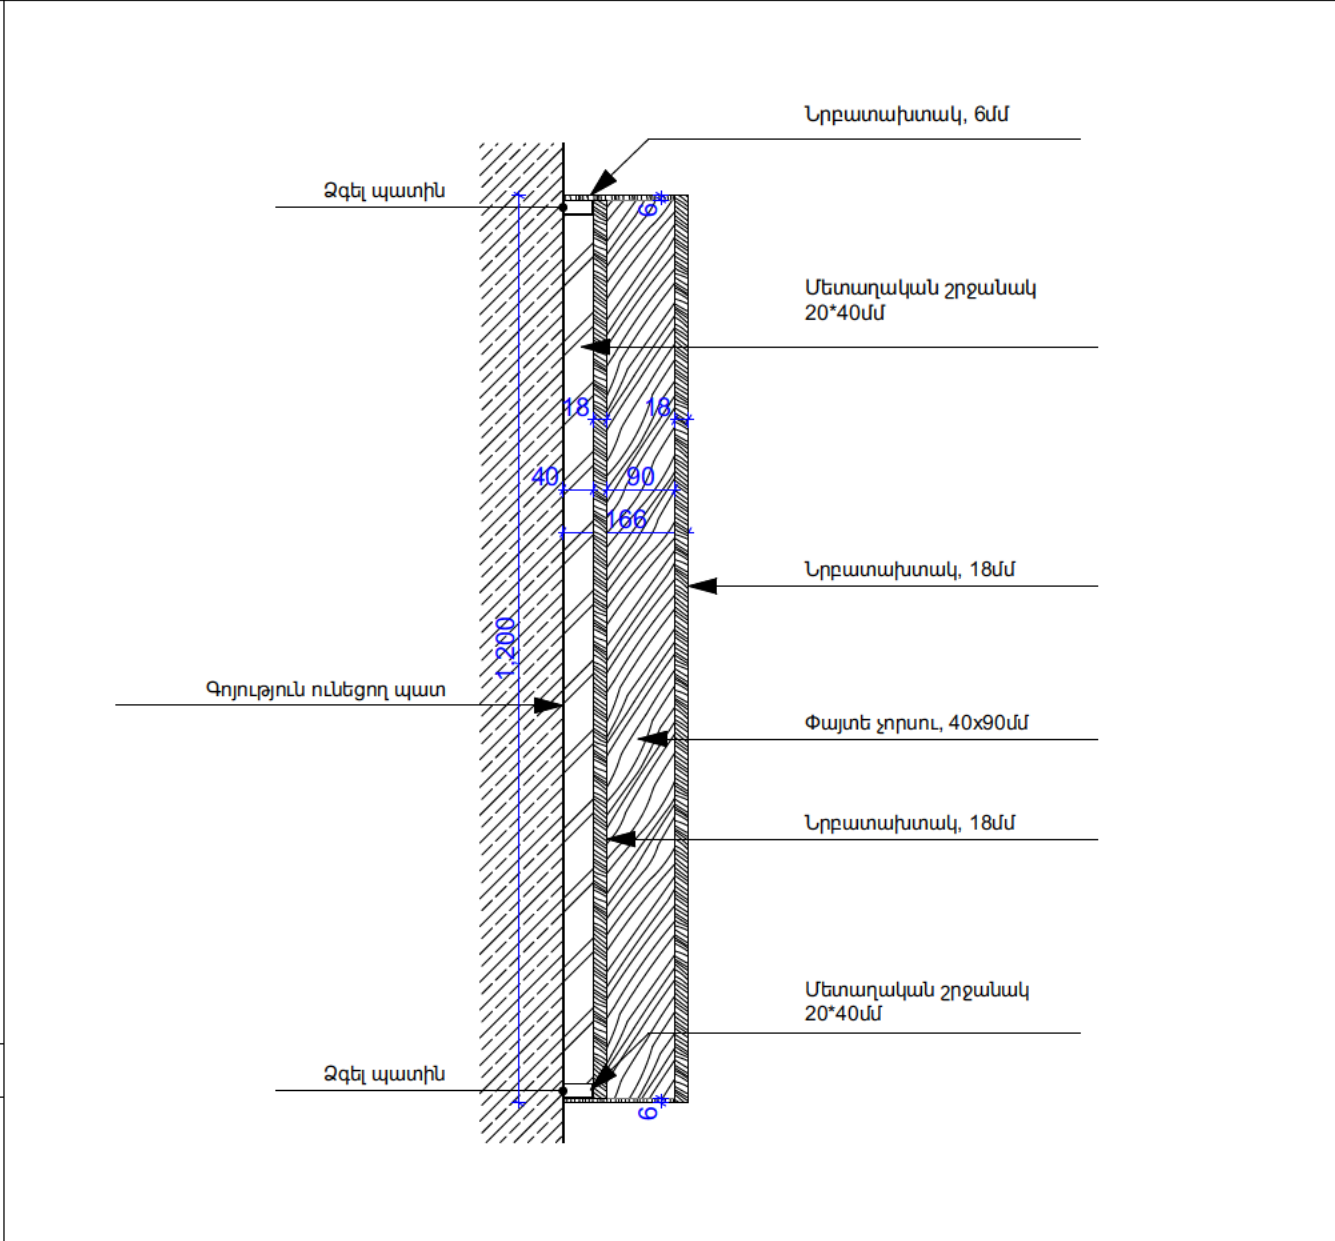

04 S-n, տեսք վերևից | Մ1:10

ՆԱԽԱԳԾԻ ԱՆՎԱՆՈՒՄ

ՀՊԹ ԽՍՆՈՒԹ-ՍՐԱՀԻ
ԱՇԽԱՏԱՆՔԱՅԻՆ ՆԱԽԱԳԻԾ

ՆԱԽԱԳԾԻ ՀԱՍՑԵ՝

ԱՐԱՍԻ ՓՈՂՈՑ 1, 0010,
Ք.ԵՐԵՒԱՆ, ՀՀ

ՊԱՏՎԻՐԱՏՈՒ՝

<<ՄՇԱԿՈՒՅԹԻ
ՋԱՐԳԱՑՄԱՆ
ՀԻՄՆԱԴՐԱՄ>>

ԾԱՆՈԹՈՒԹՅՈՒՆ

ՏՎԱԼ ԳԾԱԴՐՈՒ ԿԱՐԴՐ Է ԾԱՌԱՅԵԼ ՄԱՍԻ ԱՍԼ
ՆՈՒՍԱԿԱՆ, ՈՐԻ ՀԱՄԱՐ ՏՐՎԱԾ Է:
ԵՐԱՐԱՐՈՒԹՅԱՆ ՀԱՄԱՐ ՈՐԿԵՄ չԻՄԵ ՕԳՏԱԳՈՐԾԵԼ
ՄԻԱՑՆ ԵՐԱՄԾ ԶԱԹԵՐԸ: ՄԱՍԵՏԱՐԱՅԻՆ ԶԱԹՈՒՄԵՐԻ
ԳԾԱԴՐՈՒՄ ԶԵՆ ՀԱՆԴԱՄԱՌԱՎ չԻՄԵ:
ՏՎԱԼ ԳԾԱԴՐՈՒ ՆԱԽԵԼ ԱՍՍՁԵՐԻՆ ԵՎ ՆՐԱ
ՈՒՍԱԶԻՆ ՀԱՏՎԱԾԵՐԻ ՀԵՏ ԿԱՐԴՈՒՄՈՐ ԲՈՒՄ
ՃԱՐՏԱՐԱՐԵՏԱԾԱՆ ԵՎ ՃԱՐՏԱՐԱՐԵՏԱԾԱՆ ԳԾԱԴՐՈՒՄ
ՀԵՏ ՀԱՄԱՑԵՐ:
ՄԱՍՆԱՍՏԱՆԵՐԻ ԳԾԱԴՐՈՒ ՄԵՎԵԼԱՅ ԿԱՐ
ԵՐԱՐԱՐՈՒՄԱՆ ԱՇԽԱՏԱՆՔԵՐԻ ՄԱՍԵՆՈՒՄ ԱՄԱՔ
ԲՈՒՄ ԶԱԹԵՐԸ ԶԵՏԵԼ ՏԵՐԻՄԵ:
ԵՐԱՐԱՐՈՒՄԱՆ ԱՇԽԱՏԱՆՔԵՐԻ ՄԱՍԵՆՈՒՄ ԱՄԱՔ
ՏԵՐԻՄԵ: ՊԱՍԵԼ ՃԱՐՏԱՐԱՐԵՏԱԾԱՆ ԵՎ
ՆՈՒՍԱԶԻՆ ՀԱՏՎԱԾԵՐԻ ՀԵՏ ԿԱՐԴՈՒՄՈՐ
ՃԱՐՏԱՐԱՐԵՏԱԾԱՆ ԱՇԽԱՏԱՆՔԱՆՈՒԹՅԱՆ ՄԱՍԻՆ:
ԲՈՒՄ ԶԱԹԵՐԸ ՏՐՎԱԾ ԵՆ ՄԻԱՄԵՏԻՐՈՒՄ, ԶԵՆ ԶՎԱ
ՀԱՏՈՒՄ ԵՆՈՒՄ:
ՈՐԴԱՄԱՅԻՆ ԲՈՒՄ ՆԵՐԵՐԸ ՏՐՎԱԾ ԵՆ ՄԵՏԵՐՈՒՄ,
ԶԵՆ ԶՎԱ ՀԱՏՈՒՄ ԵՆՈՒՄ:

ՆԱԽԱԳԾՈՂ ԱՐՎԵՏԱՆՈՑ՝

STUDIO:

<<ՍՏՈԻԱ>> ՍՊԸ
ՀԱՍՑԵ: ՀՀ, Երևան,
Հովսեփ Էմինի փող.
տուն 60/1, 0012
Հեռ: +374 55 155 195
ԷԼ ՀԱՍՑԵ՝
info@stoha.am
http://stoha.am/

ՆԱԽԱԳԾԱՅԻՆ ՓՈԽ՝

ԱՇԽԱՏԱՆՔԱՅԻՆ ՆԱԽԱԳԻԾ

ԳԾԱԳՐԻ ԱՆՎԱՆՈՒՄ՝

ՀԱՆԳՈՒՅՑՆԵՐ

ՄԱՍԵՏԱՔ՝

1:30, 1:10

ԳԾԱԳՐԻ ՀԱՄԱՐ՝

Ճ-2.21



ԷՋ՝

23

ԱՄՍԱԹԻՎ՝

3/18/2026



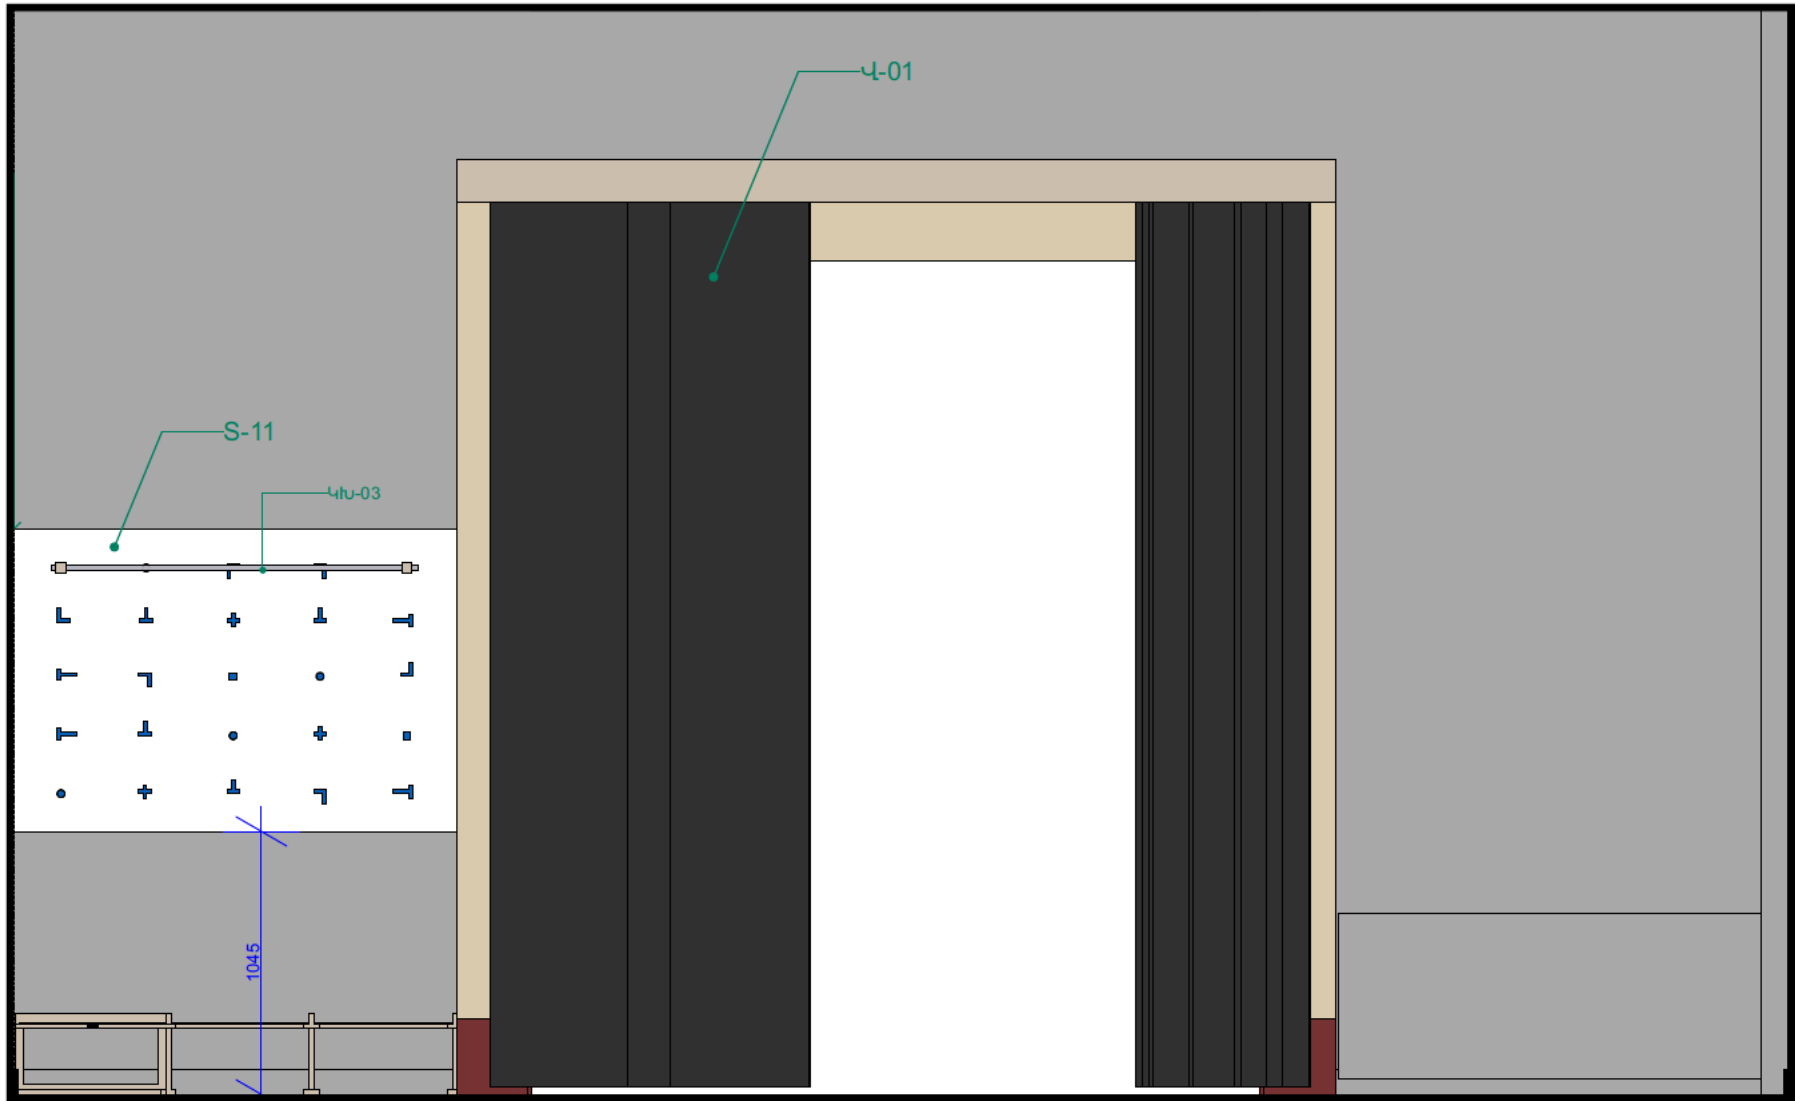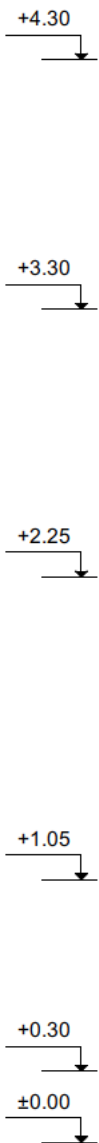

ՆԱԽԱԳԾԻ ԱՆՎԱՆՈՒՄ

ՀԴԹ ԽՆՆՈՒԹ-ՄՐԱՆԻ
ԱՇԽԱՏԱՆՔԱՅԻՆ ՆԱԽԱԳԻԾ

ՆԱԽԱԳԾԻ ՀԱՍՑԵ՝

ԱՐԱՄԻ ՓՈՂՈՑ 1, 0010,
Ք.ԵՐԵՒԱՆ, ՀՀ

ՊԱՏՎԻՐԱՏՈՒ՝ <<ՄՇԱԿՈՒՅԹԻ
ՋԱՐԳԱՑՄԱՆ
ՀԻՄՆԱԴՐԱՄ>>

ԾԱՆՈԹՈՒԹՅՈՒՆ

ՏԱՅԱՆ ԳԾԱԳԻՐԻ ԿԱՌԱՐ Է ԾԱՌԱՅԵԼ ՄԱՍԸ ԱՅՆ
ՆԱԽԱԳԻՐԻ ՈՐԻ ՀԱՄԱՐ ՏՐՎԱԾ Է:

ԵՐԱՅՈՐԴԱԿԱՅԻՆ ՀԱՄԱՐ ՈՐԿԵՄ ՅԱՄԻ ՕԳՏԱԳՈՐԾԵԼ
ՄԱՍԸ ՆՇԱՎԵՐ ԶԱԹԵՐԻՆ ԽԱՏՏԱԲԱՅԻՆ ԶԱԹԱՄԵՐԻՆ
ԳԾԱԳԻՐԻ ՉԵՆ ՀԱՆԴՈՒՄԱՅԻՆ ՀԻՄՆԵ:

ՏԱՅԱՆ ԳԾԱԳԻՐԻ ՆԱԽԵԼ ԱՅՄԱՅԵՐԹԻ ԵՎ ՆՐԱ
ԱՌԱՋԻՆ ՀԱՏՎԱԾԵՐԻ ՆԵՏ ԿԱՐ ՈՒՆԵՑՈՐ ԲՈՒՐ
ՃԱՐՄԱՐԽԵՏԱԾԵԼ ԵՎ ՃԱՐՄԱՐԻՑԱԿԱՆ ԳԾԱԳԻՐԻ
ՆԵՏ ՀԱՄԱՅԵՐ:

ՄԱՆԱՄԱՍՆԵՐԻ ԳԾԱԳԻՐԻ ՄԵՃԱԿԵԼՈՒ ԿԱՐ
ԵՐԱՅՈՐԴԱԿԱՆ ԱՇԽԱՏԱՆՔԱՅԻՆ ՄԱՍԵՆՈՒՄ ԱՌԱՋ
ԲՈՒՐ ԶԱԹԵՐԻ ՉԵՆ ՏՐԻՈՒՄ:
ԵՐԱՅՈՐԴԱԿԱՆ ԱՇԽԱՏԱՆՔԱՅԻՆ ՄԱՍԵՆՈՒՄ ԱՌԱՋ
ՏՐԻՈՒՄ ՊԱՅԵԼ ՃԱՐՄԱՐԽԵՏԱԾԵԼ ԵՎ
ՆԱԽԱԳԻՐԻ ՆԱԽԱԳԻՐԻ ԿԱՐ
ՑԱՆԱԿԱՅԻՆ ԱՆՎԱՆՈՒԹՅՈՒՆ ՄԱՍԻՆ:

ԲՈՒՐ ԶԱԹԵՐԻ ՏՐՎԱԾ ԵՆ ՄԱՍԵՆՈՒՄ ԵՐԱՎ ՉԱՎ
ՀԱՏՈՒԿ ՆՈՒՄ:
ՈՐԴԱՅԻՆ ԲՈՒՐ ՆԱԽԵՐԻ ՏՐՎԱԾ ԵՆ ՄԵՏԻՐԻՎ,
ՉԹԵ ԶԱՎ ՀԱՏՈՒԿ ՆՈՒՄ:

ՆԱԽԱԳԾԻ ԱՐՎԵՏԱՆՈՑ՝

STUDIO: <<ՍՏՈԻԱ>> ՄՊԸ
ՀԱՍՑԵ: ՀՀ, ԵՐԵՒԱՆ,
ՀՈՎՍԵԿԻ ԷՄԻՆԻ ՎՈՐԴ,
ՄՈՒՆ 60/1, 0012
ՀԵՐ: +374 55 155 195
ԷԼ ՀԱՍՑԵ՝
info@stoha.am
http://stoha.am/



Ն.Գ.Ա.	Ա. ԲԵԶԻՅԻ
ՃԱՐՏ.	Հ. ՇԱԽԻՆՅԱՆ
ՃԱՐՏ.	Ա. ՎԱԽԻՐԱՄՅԱՆ
ՃԱՐՏ.	
ՃԱՐՏ.	


ՆԱԽԱԳԾԱՅԻՆ ՓՈԽ՝
ԱՇԽԱՏԱՆՔԱՅԻՆ ՆԱԽԱԳԻԾ

ԳԾԱԳՐԻ ԱՆՎԱՆՈՒՄ՝
ՓՈՎԱԾԸ 01

ՄԱՍԵՏԱԲ՝ 1:30

ԳԾԱԳՐԻ ՀԱՄԱՐ՝ ԸՎ-2.22 ԷՋ՝ 24

ԱՄՍԱԹԻՎ՝ 3/18/2026

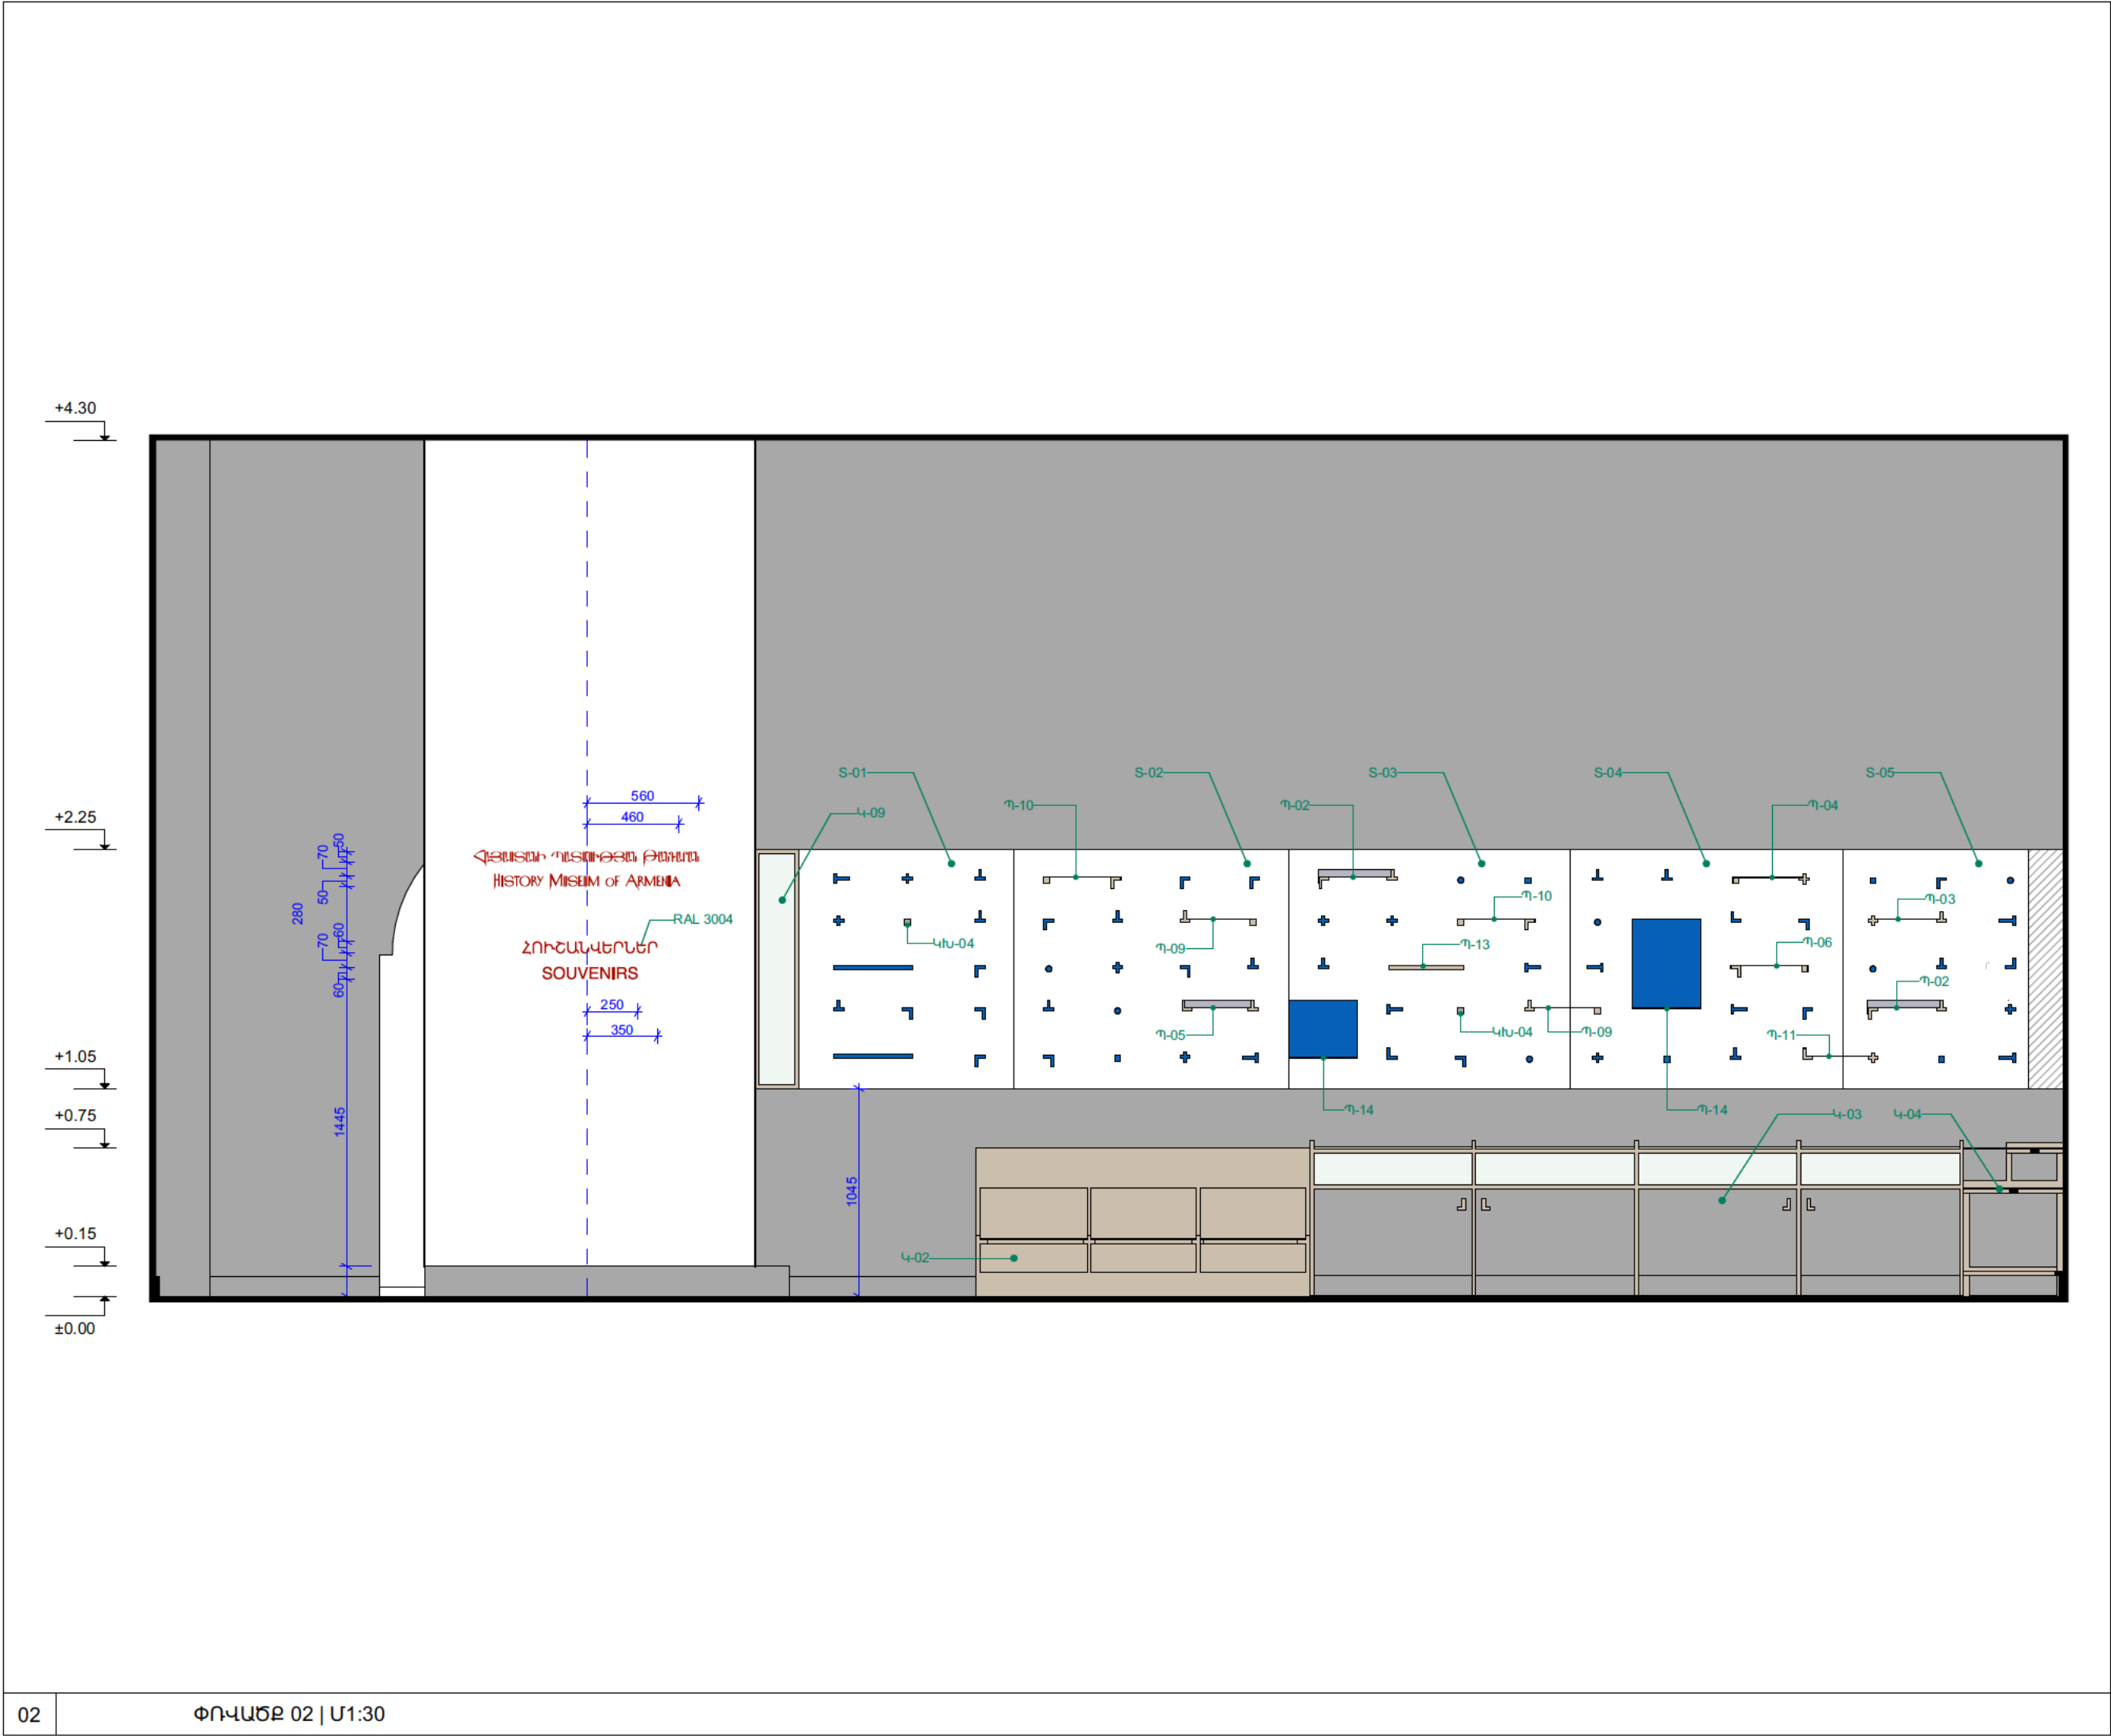

ՆԱԽԱԳԹԻ ԱՆՎԱՆՈՒՄ ՀԴՁ ԽՆԱՌՈՒԹ-ՄՐԱՆԻ ԱՇԽԱՏԱՆՔԱՅԻՆ ՆԱԽԱԳԻԾ	
ՆԱԽԱԳԹԻ ՀԱՍՑԵ՝ ԱՐԱՄԻ ՓՈՂՈՑ 1, 0010, Ք.ԵՐԵՒԱՆ, ՀՀ	
ՊԱՏՎԻՐԱՏՈՒ՝ <<ՄՇԱԿՈՒՑԹԻ ՁԱՐԳԱՑՄԱՆ ՀԻՄՆԱԴՐԱՄ>>	
ԾԱՆՈԹՈՒԹՅՈՒՆ ՏՎԱԼ ԳԾԱԴՐԻ ԿԱՌԱՐ Է ԾԱՌԱՅԵԼ ՄԱՅԻՆ ԱՅՆ ՆԱԽԱԿԱՆ, ՈՐԻ ՀԱՄԱՐ ՏՐՎԱԾ Է: ԵՐԱՐԱՐՈՒԹՅԱՆ ՀԱՄԱՐ ՈՐՈՇԵՄ չԻՄԵ ՕՐԱԳՈՐԾԵԼ ՄԱՅԻՆ ՆԵՐԱՎԵՐ ՀԱՅԵՐԻ ՄԱՍՏՐԱԲԱՅԻՆ ՀԱՓՈԽՆԵՐԻ ԳԾԱԴՐԻ ՉԵՆ ՀԱՆԴԱՄԱՐԱՆ ՉԻՄԵ: ՏՎԱԼ ԳԾԱԴՐԻ ՆԱԽԵԼ ԱՅՆ ԶԵՐԹԻ ԵՎ ՆՐԱ ԱՌԱՋԻՆ ՀԱՏՎԱԾՆԵՐԻ ՆԵՏ ԿԱՐ ՈՒՆԵՑՈՐ ԲՈՒՆԻ ՃԱՐՄԱՐԿԵՏԱՄԵ ԵՎ ՃԱՐՄԱՐԱԳԻՏԱՄԵ ԳԾԱԴՐԻ ՆԵՏ ՀԱՍՏԵՐ: ՄԱՍՆԱԿԱՆԵՐԻ ԳԾԱԴՐԻ ՄԵՏԱԿԵՆՆԱԿԱՆ ԲՈՒՆԻ ԶԱԲԵՐԻ ՉԵՏԵԼ ՏՐԻՈՒՄ: ԵՐԱՐԱՐՈՒԹՅԱՆ ԱՇԽԱՏԱՆՔԵՐԻ ՄԱՍՏՐԱՌ ՏՐԻՈՒՄ ԴՈՒՍԵԼ ՃԱՐՄԱՐԿԵՏՆԵՐԻ ԵՎ ՆԱԽԱԿԱՆԵՐԻ ՆԱԽԱԿԱՆ ԳԾԱԴՐ ՑԱՆԱԿԱՆ ՄԱՍՆԱԿԱՆՈՒԹՅԱՆ ՄԱՍԻՆ: ԲՈՒՆԻ ԶԱԲԵՐԻ ՏՐՎԱԾ ԵՆ ՄԱՍՏԵՐԵՐԻՎ, ԵՎ ՉԿԱ ՀԱՏՈՒՎ ՆԵՐԱՎ: ՈՐԴԱՅԻՑ ԲՈՒՆԻ ՆԵՐԵՐԻ ՏՐՎԱԾ ԵՆ ՄԵՏԵՐԻՎ, ԵՎ ՉԿԱ ՀԱՏՈՒՎ ՆԵՐԱՎ:	
ՆԱԽԱԳԾՈՂ ԱՐՎԵՏԱՆՈՑ՝ STUDIO: <<ՍՏՈԿԱ>> ՄՊԸ ՀԱՍՑԵ: ՀՀ, ԵՐԵՒԱՆ, ՀՈՎՍԵԴԻ ԷՄԻՆԻ ՎՈՐԴ, ՈՒՐԱՆ 60/1, 0012 ՀԵՐ: +374 55 155 195 ԷԼ ՀԱՍՑԵ՝ info@stoha.am http://stoha.am/	
Ն.Գ.Ա.	Ա. ԲԵԶԻՅԻ
ՃԱՐՏ.	Հ. ՀԱԿԻՆՅԱՆ
ՃԱՐՏ.	Ա. ՎԱԿԻՐԱՄՅԱՆ
ՃԱՐՏ.	
ՃԱՐՏ.	
ՆԱԽԱԳԾԱՅԻՆ ՓՈԽ՝ ԱՇԽԱՏԱՆՔԱՅԻՆ ՆԱԽԱԳԻԾ	
ԳԾԱԴՐԻ ԱՆՎԱՆՈՒՄ՝ ՓՈՎԱԾՔ 02	
ՄԱՍՏՐԱՔ՝ 1:30	
ԳԾԱԴՐԻ ՀԱՄԱՐ՝ Ճ-2.23	ԷՋ՝ 25
ԱՄՍԱԹԻՎ՝ 3/18/2026	


+4.30

+2.25

+1.05

+4.30

±0.00

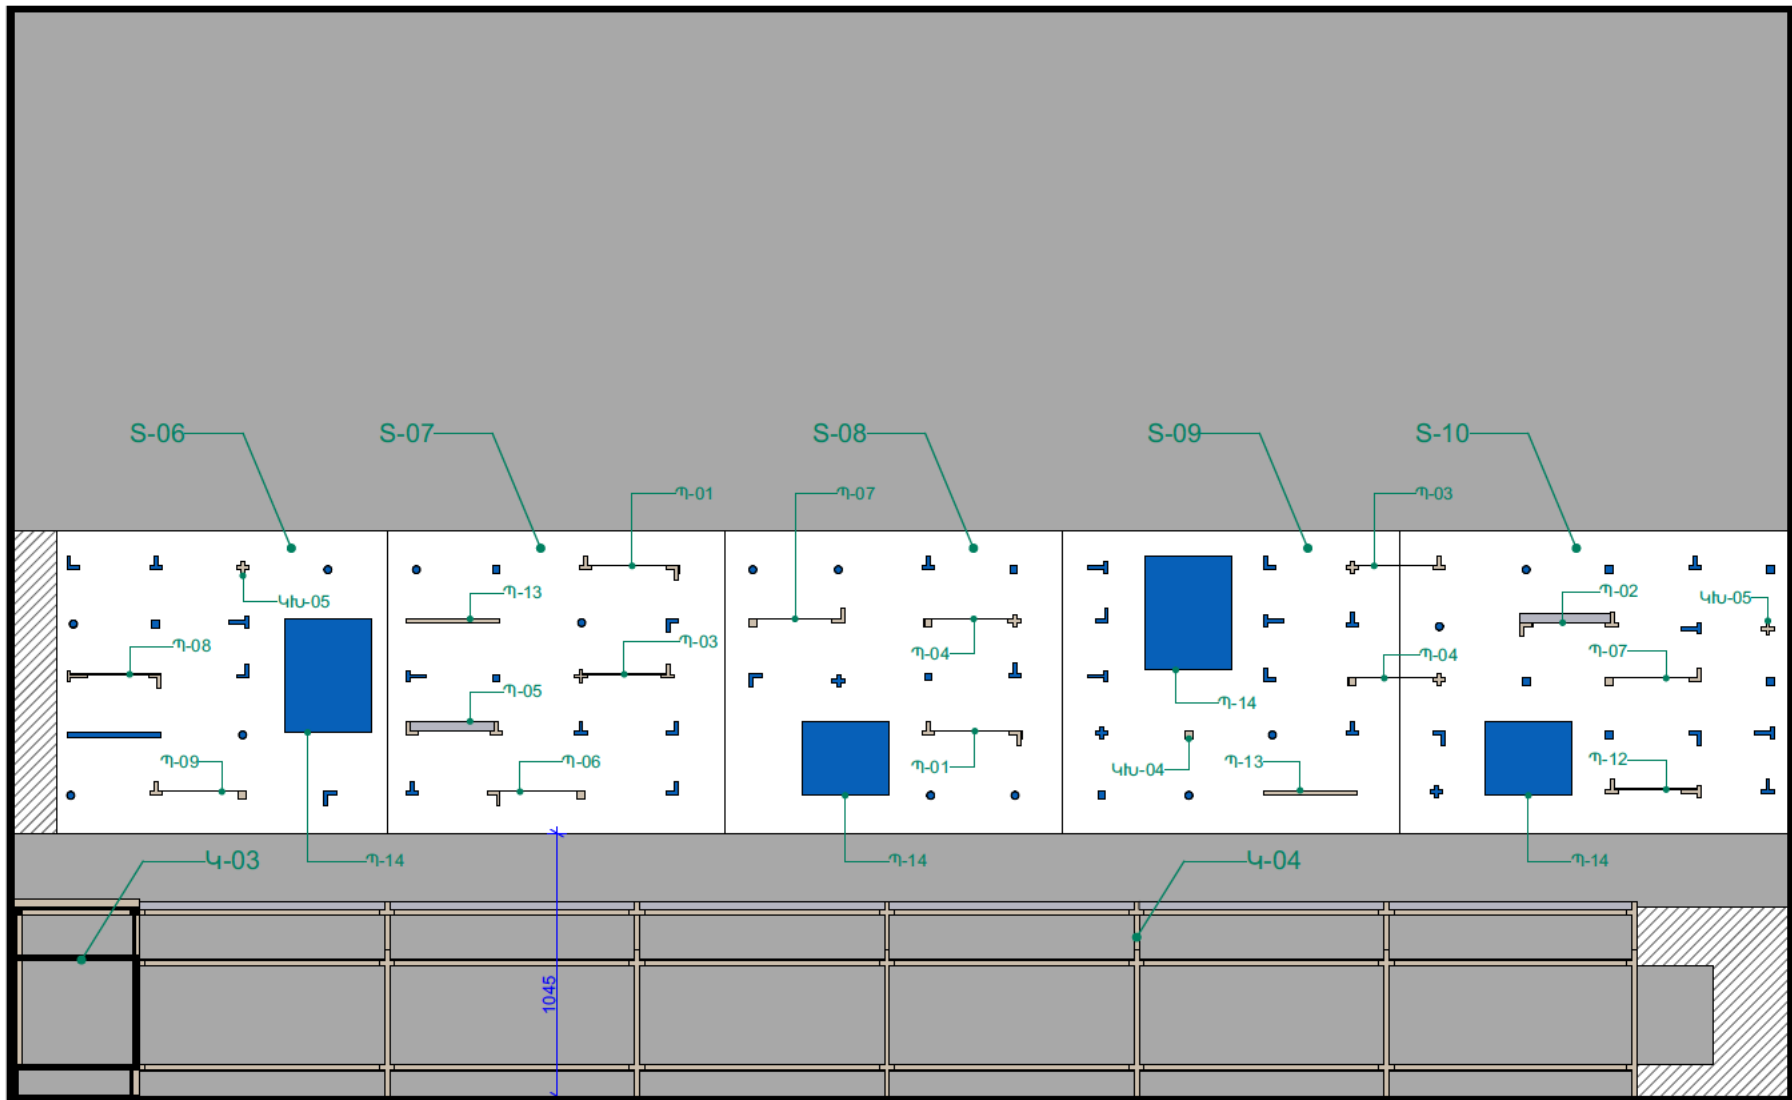

ՆԱԽԱԳԾԻ ԱՆՎԱՆՈՒՄ

ՀՊԹ ԽՆՆՈՒԹ-ՄՐԱՆԻ
ԱՇԽԱՏԱՆՔԱՅԻՆ ՆԱԽԱԳԻԾ

ՆԱԽԱԳԾԻ ՀԱՍՑԵ՝

ԱՐԱՄԻ ՓՈՂՈՑ 1, 0010,
Ք.ԵՐԵՒԱՆ, ՀՀ

ՊԱՏՎԻՐԱՏՈՒ՝ <<ՄՇԱԿՈՒՑԹԻ
ՋԱՐԳԱՑՄԱՆ
ՀԻՄՆԱԴՐԱՄ>>

ԾԱՆՈԹՈՒԹՅՈՒՆ

ՏՎԱԼ ԳԾԱԴՐԻ ԿԱՌԱՂ Է ԾԱՌԱՅԵԼ ՄԱՅՆ ԱՅՆ
ՆԱԽԱԿԱՆ, ՈՐԻ ՀԱՄԱՐ ՏՐՎԱԾ Է:

ԵՐԱՅՈՐՈՒԹՅԱՆ ՀԱՄԱՐ ՈՐԿԵՍ չԻՄՔ ՕԳՏԱՌՈՒՄԵԼ
ՄԱՅՆ ՆՇԱԾ ԶԱԹԵՐԻ ՄԱՍՏՐԱՄՅՈՒՆ ԶԱԹՈՒՄԵՐԻ
ԳԾԱԴՐԻ ՉԵՆ ՀԱՆԴԱՄԱՌԱՆ ՀԻՄՔ:

ՏՎԱԼ ԳԾԱԴՐԻ ՆԱԽԵԼ ԱՅՆ ԶԱԹԵՐԻ ԵՎ ՆՐԱ
ԱՌՆԱԶԻՆ ՀԱՏՎԱԾՆԵՐԻ ՆԵՏ ԿԱՌ ՈՒՆԵՑՈՂ ԲՈՒՐ
ՃԱՐՄԱՐԽԵՏԱՄԸ ԵՎ ՃԱՐՄԱՐԽՏԱՄԸ ԳԾԱԴՐԵՐԻ
ՆԵՏ ՀԱՄԱՅԵՐ:

ՄԱՆՈՒՄԱՆԵՐԻ ԳԾԱԴՐԻ ՄԵՃԱԶԼՈՒ ԿԱՐ
ԵՐԱՅՈՐՈՒԹՅԱՆ ԱՇԽԱՏԱՆՔԱՅԻՆ ՄԱՍՏՈՒՄ ԱՌԱՋ
ԲՈՒՐ ԶԱԹԵՐԻ ԶԵՏԵԼ ՏԵՂՈՒՄ:
ԵՐԱՅՈՐՈՒԹՅԱՆ ԱՇԽԱՏԱՆՔԱՅԻՆ ՄԱՍՏՈՒՄ ԱՌԱՋ
ՏԵՂՈՒՄ ԿԱՐ ԵՎ ՃԱՐՄԱՐԽԵՏԱՄԸ ԵՎ
ՆԱԽԱԿԱՆ ՀԱՏՎԱԾ ՆԱԽԱԿԱՆ ՄԱՍՏՈՒԹՅԱՆ ՄԱՍՈՒՆ:
ՑԱՆԱԿԱՅԻՆ ԱՆՆԱՄԱՏԱՆՈՒԹՅԱՆ ՄԱՍՈՒՆ:

ԲՈՒՐ ԶԱԹԵՐԻ ՏՐՎԱԾ ԵՆ ՄԱՍՏԵՐԵՐԻՈՎ ԵՎ ԶԱՎ
ՀԱՏՈՒՎ ՆՇՈՒՄ:
ՈՐԴԱՅԻՐ ԲՈՒՐ ՆԵՐԵՐԻ ՏՐՎԱԾ ԵՆ ՄԵՏԵՐԻՈՎ,
ԵՎ ԶԱՎ ՀԱՏՈՒՎ ՆՇՈՒՄ:

ՆԱԽԱԳԾՈՂ ԱՐՎԵՏԱՆՈՑ՝

STUDIO: <<ՍՏՈԴԱ>> ՄՊԸ
ՀԱՍՑԵ: ՀՀ, Երևան,
Հովսեփ Էմինի փող.,
տուն 60/1, 0012

ՀԵՐ: +374 55 155 195
ԷԼ ՀԱՍՑԵ՝
info@stoha.am
http://stoha.am/



Ն.Գ.Ճ. Ա. ՔԵԶԻԶԻ

ՃԱՐՏ. Հ. ՇԱԽԻՆՅԱՆ

ՃԱՐՏ. Ա. ՎԱԽԻՐԱՄՅԱՆ

ՃԱՐՏ.

ՃԱՐՏ.


ՆԱԽԱԳԾԱՅԻՆ ՓՈԽԸ՝
ԱՇԽԱՏԱՆՔԱՅԻՆ ՆԱԽԱԳԻԾ

ԳԾԱԳՐԻ ԱՆՎԱՆՈՒՄ՝
ՓՈՎԱԾՔ 03

ՄԱՍՏԵՐԱՔ՝ 1:30

ԳԾԱԳՐԻ ՀԱՄԱՐ՝ ԸՎ-2.24 ԷՋ՝ 26

ԱՄՍԱԹԻՎ՝ 3/18/2026

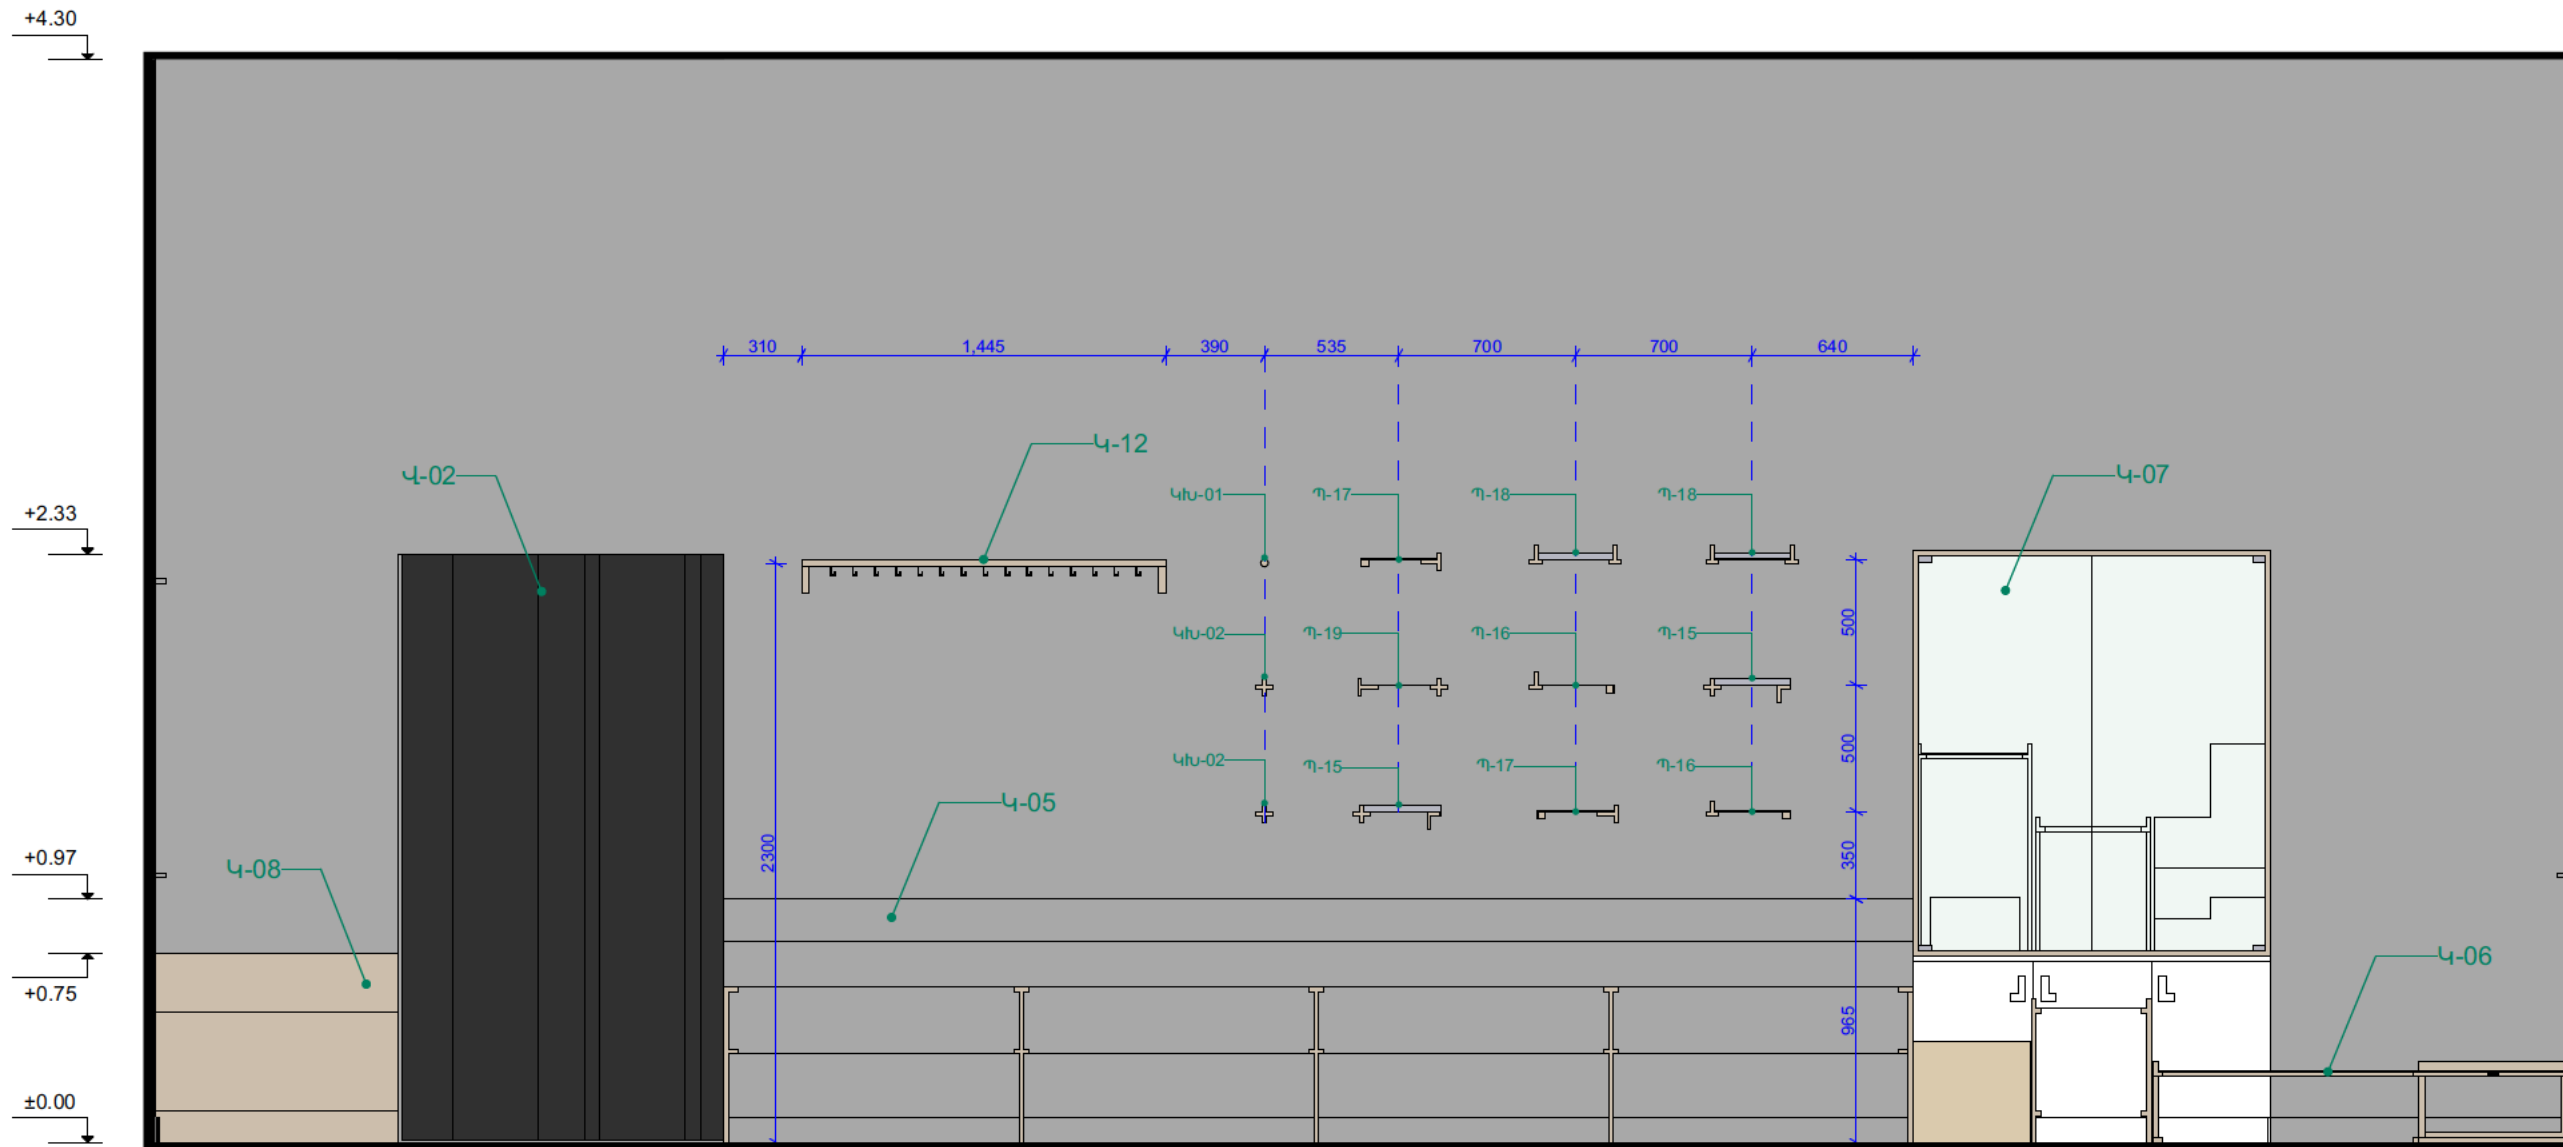

ՆԱԽԱԳԾԻ ԱՆՎԱՆՈՒՄ

ՀՊԹ ԽՆԱՆՈՒԹ-ՄՐԱՆԻ
ԱՇԽԱՏԱՆՔԱՅԻՆ ՆԱԽԱԳԻԾ

ՆԱԽԱԳԾԻ ՀԱՍՑԵ՝

ԱՐԱՄԻ ՓՈՂՈՑ 1, 0010,
Ք.ԵՐԵՒԱՆ, ՀՀՊԱՏՎԻՐԱՏՈՒ՝ <<ՄՇԱԿՈՒՑԹԻ
ՋԱՐԳԱՑՄԱՆ
ՀԻՄՆԱԴՐԱՍ>>

ԾԱՆՈԹՈՒԹՅՈՒՆ

ՏԱՅԱՆ ԳԾԱԴՐԻ ԿԱՌԱՐ Է ԾԱՌԱՅԵԼ ՄԱՅՆ ԱՅՆ
ՆԱԽԱԿԱՆ, ՈՐԻ ՀԱՄԱՐ ՏՐՎԱԾ Է:ԵՐԱՅՈՐՈՒԹՅԱՆ ՀԱՄԱՐ ՈՐԿԵՍ ՉԻՄԵ ՕԳՏԱՊՈՐՏԵԼ
ՄԱՅՆ ՆԵՎԱԾ ԶԱՔԵՐԻՆ: ՄԱՅՏԱՐԱՅԻՆ ԶԱՓՈՒՄԵՐԻ
ԳԾԱԴՐԻ ՉԵՆ ՀԱՆՐԱՅԱՊԱՆ ՀԻՄԵ:ՏԱՅԱՆ ԳԾԱԴՐԻ ՆԱԽԵՆ ԱՅՆ ԶԱՔԵՐԻՆ ԵՎ ՆՐԱ
ԱՌԱՋԻՆ ՀԱՏՎԱԾՆԵՐԻ ՀԵՏ ԿԱՐՈՒՄԸ ՔՈՒՆ
ՃԱՐՏԱՐԱՐԵՏԱԾ ԵՎ ՃԱՐՏԱՐԱՐԵՏԱԾ ԳԾԱԴՐԻ
ՀԵՏ ՀԱՄԱՅԵՐ:ՄԱՆՐԱՄԱՆԵՐԻ ԳԾԱԴՐԻ ՄԵՆԱԿԵԼԱԿԱՆ
ՔՈՒՆ ԶԱՔԵՐԻՆ ՄԵՆԱԿԵԼԱԿԱՆ ՄԱՅՆ
ՔՈՒՆ ԶԱՔԵՐԻՆ ՄԵՆԱԿԵԼԱԿԱՆ ՄԱՅՆ
ԵՐԱՅՈՐՈՒԹՅԱՆ ԱՇԽԱՏԱՆՔԱՅԻՆ ՄԱՅՆ
ՏՐԱՅԻՆ ՊԱՅԵԼ ՃԱՐՏԱՐԱՐԵՏԱԾ ԵՎ
ՆԱԽԱԿԱՆ ԶԱՔԵՐԻՆ ՀԱՏՎԱԾ ԵՎ
ՄԱՅՆԱԿԱՆ ՄԱՅՆԱԿԱՆ ՄԱՅՆ:ՔՈՒՆ ԶԱՔԵՐԻՆ ՏՐՎԱԾ ԵՆ ՄԱՅՆԱԿԱՆ ՄԱՅՆ
ՀԱՏՎԱԾ ԵՎ ՄԱՅՆԱԿԱՆ ՄԱՅՆ
ՔՈՒՆ ԶԱՔԵՐԻՆ ՔՈՒՆ ՄԱՅՆ ՄԱՅՆ
ՄԱՅՆ ՀԱՏՎԱԾ ԵՎ ՄԱՅՆԱԿԱՆ ՄԱՅՆ:

ՆԱԽԱԳԾՈՂ ԱՐՎԵՏԱՆՈՑ՝

STUDIO: <<ՍՏՈԽԱ>> ՄՊԸ
ՀԱՍՑԵ: ՀՀ, ԵՐԵՒԱՆ,
ՀՈՎՍԵՒԻ ԷՄԻՆԻ ՎՈՐԴ
ՄԱՅՆ 601, 0012ՀԵՐ: +374 55 155 195
ԷԼ. ՀԱՍՑԵ:
info@stoha.am
http://stoha.am/

Ն.Գ.Ա. Ա. ՔԵԶԻԶԻ

ՃԱՐՏ. Հ. ՀԱԿԻՆՅԱՆ

ՃԱՐՏ. Ա. ՎԱԿՐԱՄՅԱՆ

ՃԱՐՏ.

ՃԱՐՏ.

ՆԱԽԱԳԾԱՅԻՆ ՓՈԽ՝

ԱՇԽԱՏԱՆՔԱՅԻՆ ՆԱԽԱԳԻԾ

ԳԾԱԴՐԻ ԱՆՎԱՆՈՒՄ՝

ՓՈՎԱԾՔ 04

ՄԱՍՇՏԱՔ՝ 1:30

ԳԾԱԴՐԻ ՀԱՄԱՐ՝ ԸՎ-2.25

ԷՋ՝ 27

ԱՄՍԱԹԻՎ՝ 3/18/2026

01

ՏԵՍԸ ԴԻՄԱՑԻՑ | Մ1:5

5

15

50

295

35

15

200

165

02	ՏԵՍԸ ՎԵՐԵՎԻՑ Մ1:5
03	ԱՔՍՈՆՈՄԵՏՐԻԿ ՏԵՍԸ Մ1:5

Պ-02

Քանակը
3

ՄԻԱՅՈՒՄ Մ-02


ՄԻԱՅՈՒՄ Մ-01

01

ՏԵՍԲ ԴԻՄԱՑԻՑ | Մ1:5

50 295 50

102 165

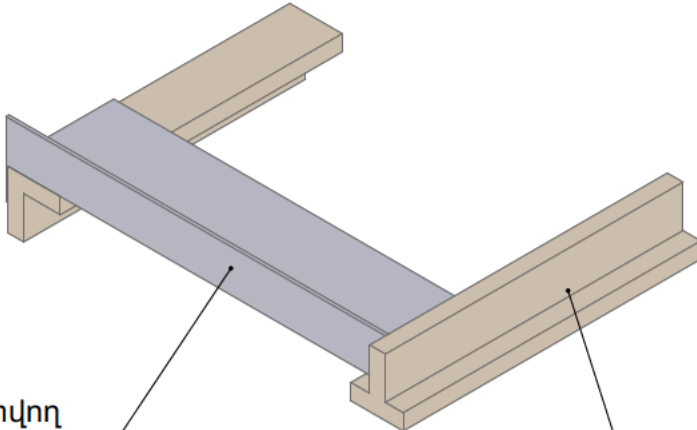02	ՏԵՍՔ ՎԵՐԵՎԻՑ Մ1:5
Մինչ կահույքի պատրաստումը տեղում չափագրել տարածքը, ճշտել բոլոր չափերը: * Մշակման եղանակը տե՛ս բացատրագրում (Ծ-1.1):  չժանգոտվող պողպատե թերթ* 2մմ հաճարի փայտ*	
03	ԱՔՍՈՆՈՄԵՏՐԻԿ ՏԵՍՔ Մ1:5

ՆԱԽԱԳԾԻ ԱՐՎԱՆՈՒՄ

ՀՊՁԻ ԽՆԱՌՈՒՑ-ՄԻԱԶԻ
ԱՇԽԱՏԱՆԱԹԱՅԻՆ ՆԱԽԱԳԻԾ

ՆԱԽԱԳԾԻ ՀԱՍՑԵ՝

ԱՐԿՄԻ ՓՈՐՈՑ 1, 0010,
Ք.ԵՐԵՎԱՆ, ՀՀ

ՊԱՏՎԻՐԱՏՈՒՄ

<<ՄԵԿԱՎՈՅԹԻ
ՋԱՐԳԱՏԱՆ
ՀԻՄՆԱԴՐՈՒՄ>>

ԾԱՆՈԹՈՒԹՅՈՒՆ

ՀԱՅԱՍՏԱՆԻ ԳԱՌՈՂ ԵՐԱՐԱՑՆԵՐ ԱՄԱՏԱՆ ԱՆՆ
ՎՈՐԱՏԱՆԻ ՈՐԻ ԶԱՄԱՆ ՏՐԱՎԱԾ Ե՛

ԵՐԱՐԱՐՈՒԹՅԱՆ ՀԱՍՏԱՐՈՐԿՈՒՄ ԶԻՅՈՒ ՕՐԱՏԱԳՈՐԾԵՆ
ԱՐԱՅԱՆ ԿԵԿԱՍԻ ԶԱՅԱՐԵՐԻ ՄԱՍԵՏԱԲԱՅԻՆ ԶԱՅՈՒՄՆԵՐԻ
ԳԾԱԿՐԻՑ ԶԵՆ ՀԱՆԴԻՍԱՆՈՒՄ ՀԻՅԱՐԵ՛

ՀԱՅԱՍՏ. ԳԾԱԿՐԻՑԻ ԿԱՅԵՆ ԱՅԱՐԱՑՆԵՐԻ ԵՎ ԱՐԿ
ԱՌՈՒՄԻ ՆԱՀԱՏԱՏԵՐԻ ՀԵՏ ԿԱՌ ՈՒՆԵՑՈՂ ՔՈՒՐՈՂ
ՃԱՐՏԱՐՄԱՆԵՏԱՆ ԵՎ ՃԱՐՏԱՐԿՐԵՏԱՆ ԳԾԱԿՐԻՑԻ
ԶԵՆ ՀԱՍՏԱՐԵ՛

ՄԱՆՈՒՄԱՆ ԵՐԻ ԳԾԱԿՐԻՑԻ ՄԵԿԱՎՈՅԹԻ ՎԱՐՈՒ
ԵՐԱՐԱՐՈՒՄԻ ԱՆՆԱՅԱՆԱԹԱՏԵՐԻ ՍԱՅԵՆՈՒՑ ԱՌԱՋ
ՔՈՒՐՈՂ ԶԱՅԱՐԵՐ ԾԵՏԵՆ ՏԵՐՈՒՄԸ՛

ԵՐԱՐԱՐՈՒՄԱՆ ԱՆՎԱՏԱՆԱԹԱՏԵՐԻ ՍԱՅԵՆՈՒՑ ԱՌԱՋ
ՏԵՐԵՑԻՔ ՊԱՅԵՆ ՃԱՐՏԱՐՄԱՆԵՏԻՑԻՆ ԵՎ
ԱՌՈՂՈՂԱՏՈՒՆԻՆՈՒՆ ՀԱՅՏԱՐԵՐՎԱԾ
ՑԱՆԱԿԱԳՐՈՒ ՄԱՆԱՆՈՒՄԱՆ ՄԱՆՈՒԹՅԱՆ ՄԱՍԻ՛

ՔՈՒՐՈՂ ԶԱՅԱՐԵՐ ՏՐԱՎԱԾ ԵՆ ՄԻՍՈՒՏԵՐՏԻՐՈՎ ԵՄԵ ԶԻԱ
ՀԱՏՈՒԿ ԵՐՈՒՄԸ՛

ՈՒՐԱՅԵՐԻ ՔՈՒՐՈՂ ԿՈՅԵՐԵ ՏՐԱՎԱԾ ԵՆ ԱՇԽԵՐԽՈՎ,
ԵՄԵ ԶԻԱ ՀԱՏՈՒԿ ԵՐՈՒՄԸ՛

ՆԱԽԱԳԾՈՂ ԱՐՎԵՏԱՆՈՒՑ՝

STUDIO: <<ՏՐԱՐԱՎ>> ՄՊՁԸ

ՀԱՍՑԵ: ՀՀ, Երևան,
Հովսեփ Եմինի փողոց,
տուն 60/1, 0012

Հեռ. +374 55 155 195
ԷԼ. ՀԱՍՑԵ՝
info@stoha.am
http://stoha.am/



STOHA

Ն.Գ.Ճ.	Ա. Բեշիշի	
ՃԱՐՏ.	Հ. Շաիրիյան	
ՃԱՐՏ.	Ա. Վահրամյան	
ՃԱՐՏ.		
ՃԱՐՏ.		

ՆԱԽԱԳԾԱՅԻՆ ՓՈԽ՝

ԱՇԽԱՏԱՆԱԹԱՅԻՆ ՆԱԽԱԳԻԾ

ԳԾԱԳՐԻ ԱՐՎԱՆՈՒՄԸ՝

Պ-01, Պ-02 ՊԱՏՐԱՍՏՎՈՂ
ՊԱՀԱՐԱՆ

ՄԱՍՏՇԱՐ՝

1:5

ԳԾԱԳՐԻ ՀԱՍՏԱՐ՝









Ճ-3.1

ԷՋ՝

28

ԱՄՍԱԹԻՎ՝

3/18/2026

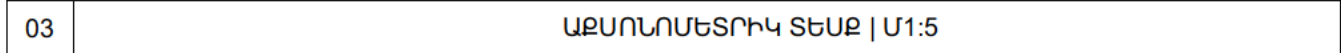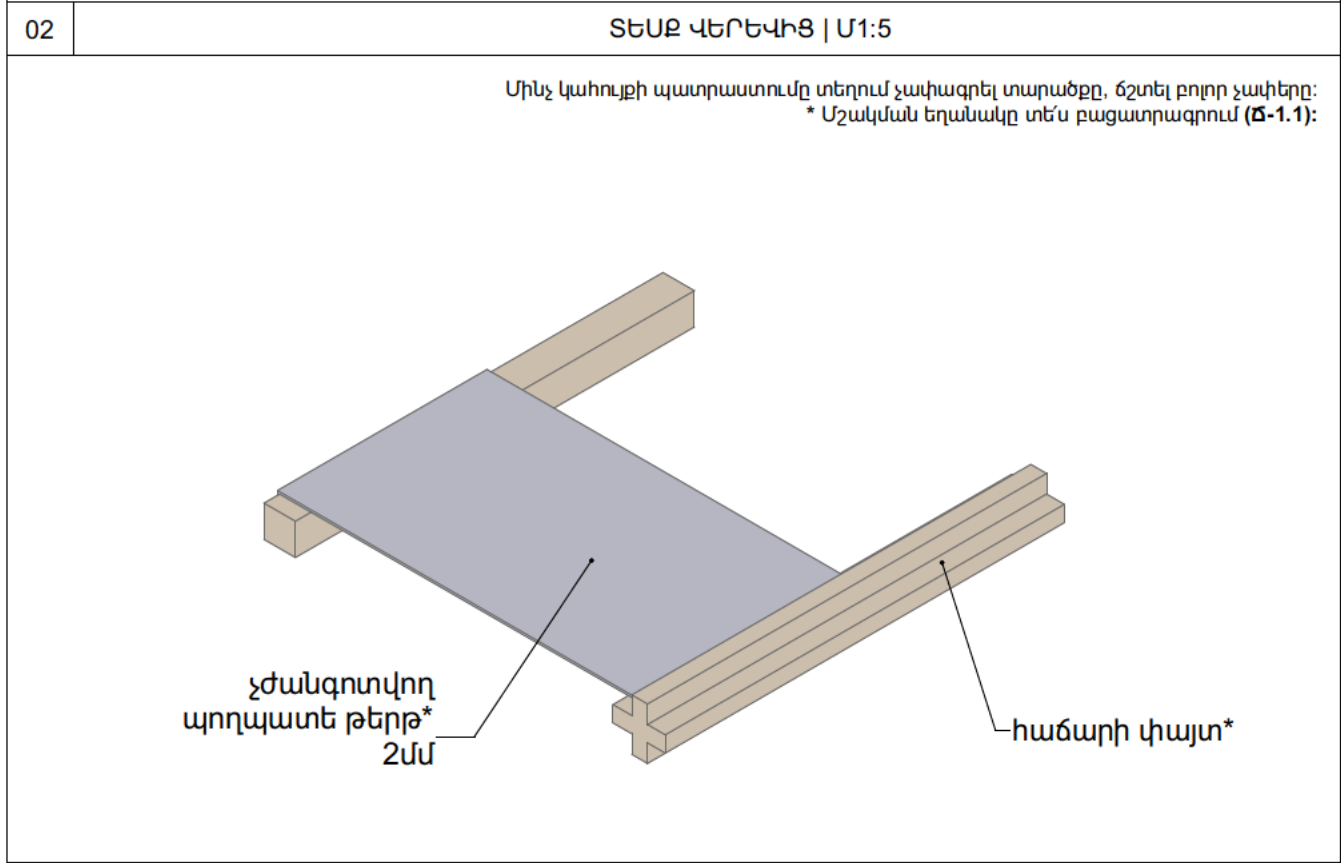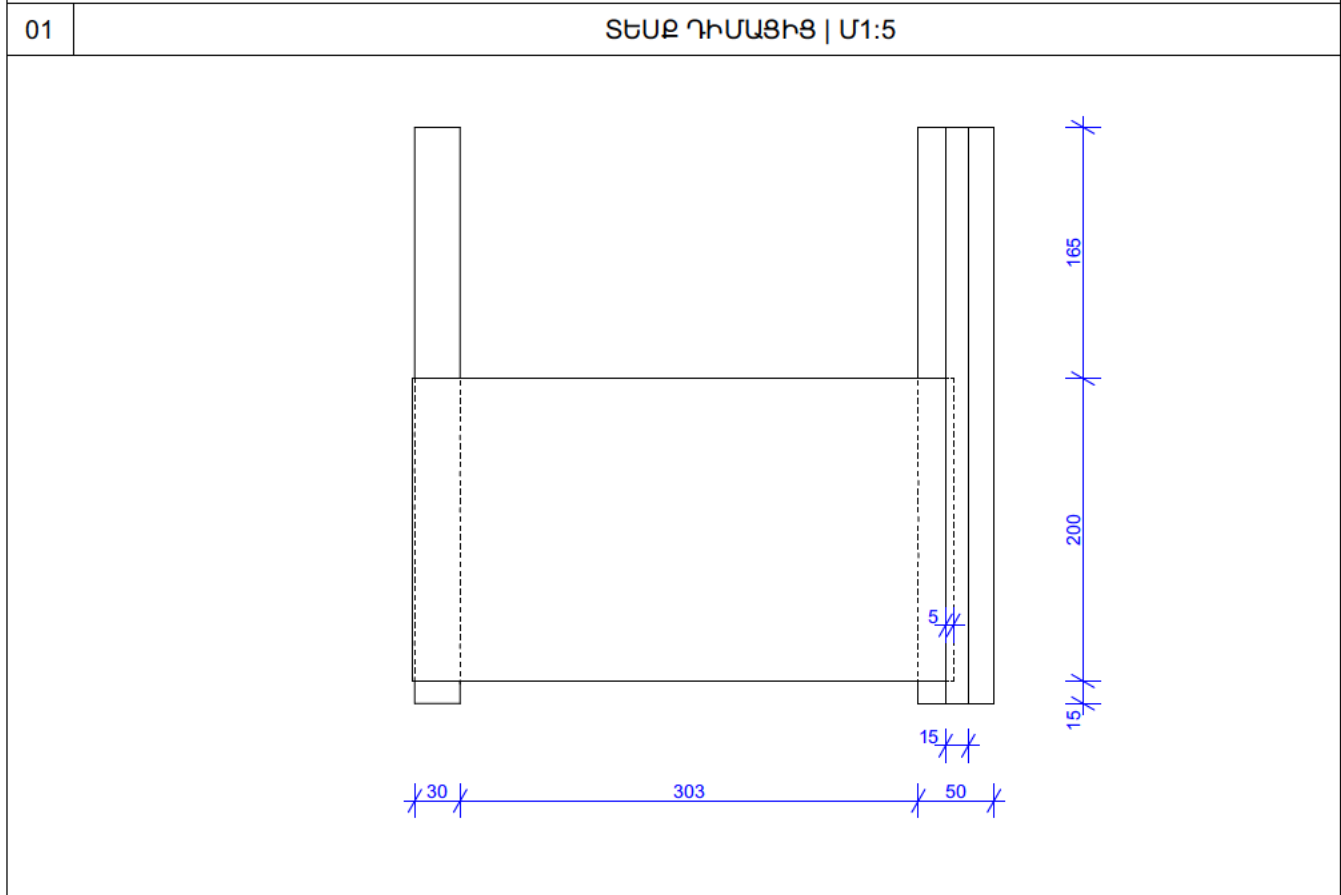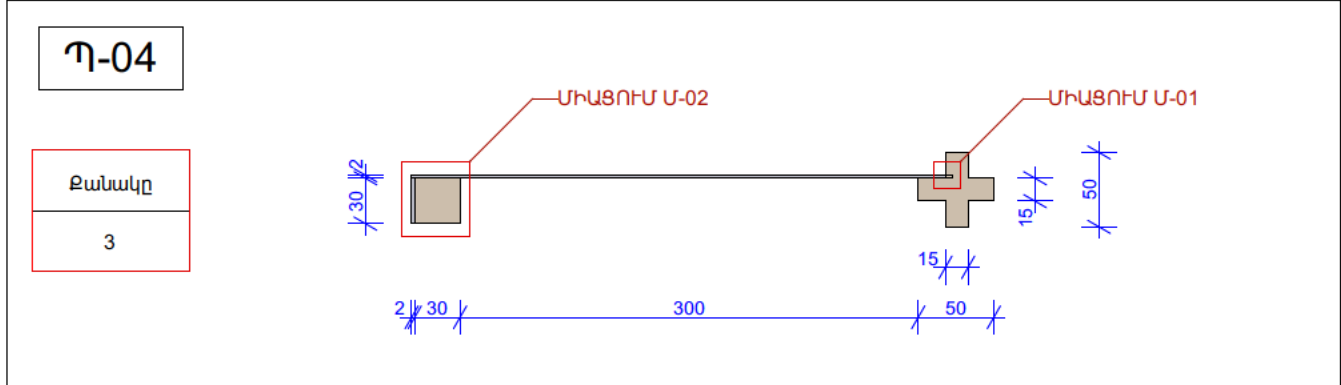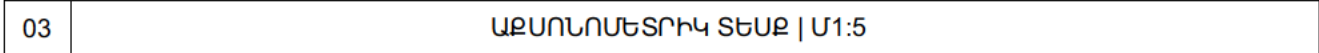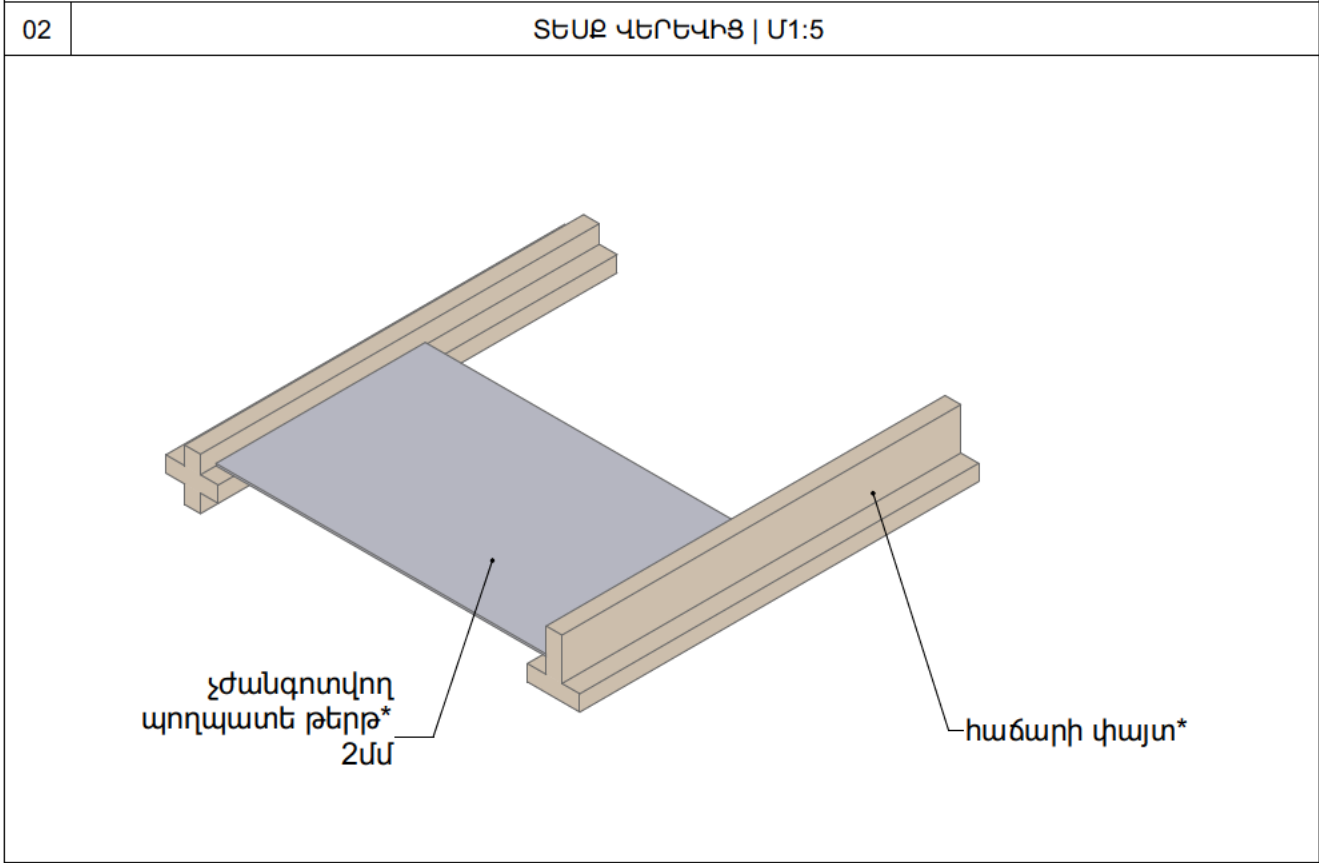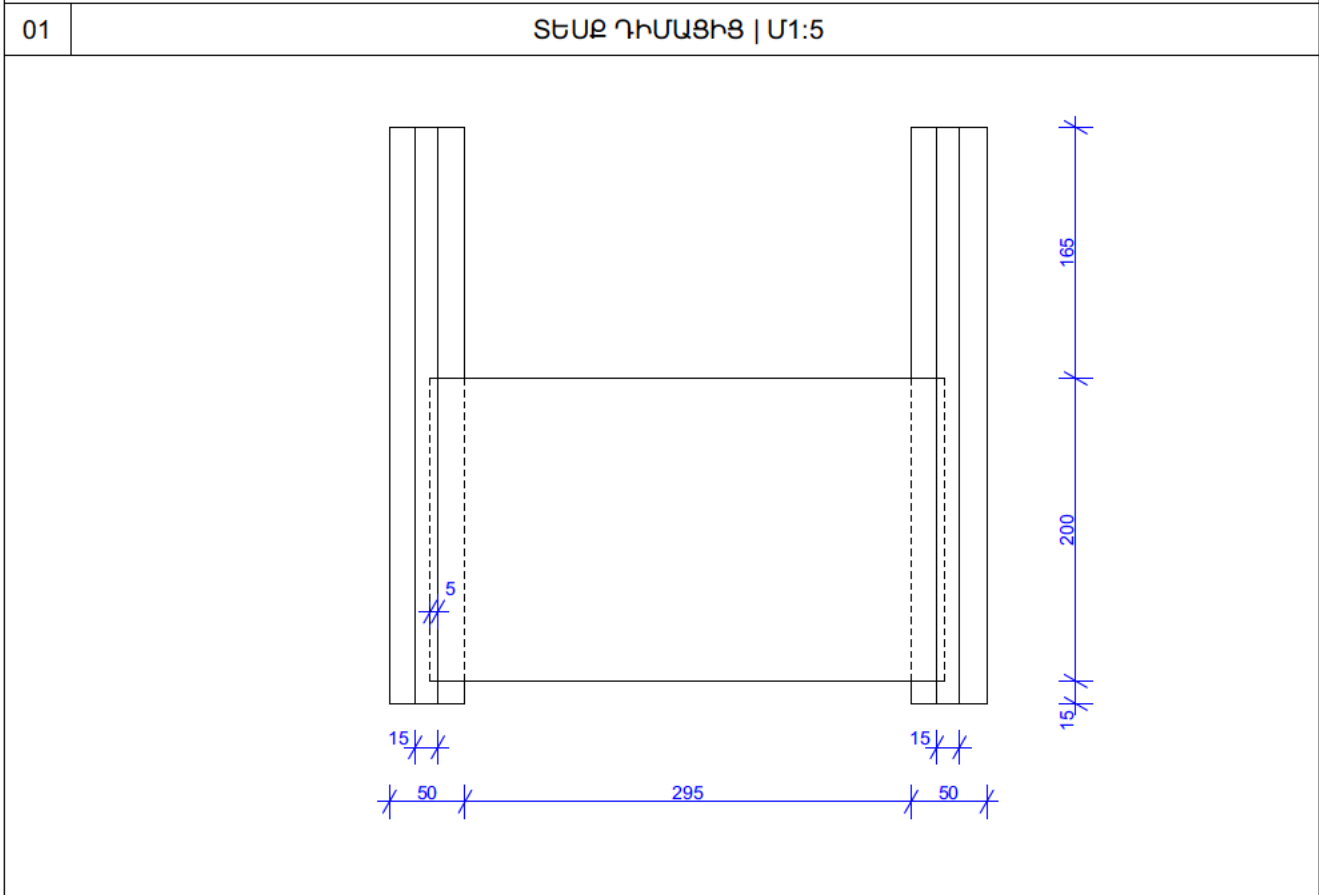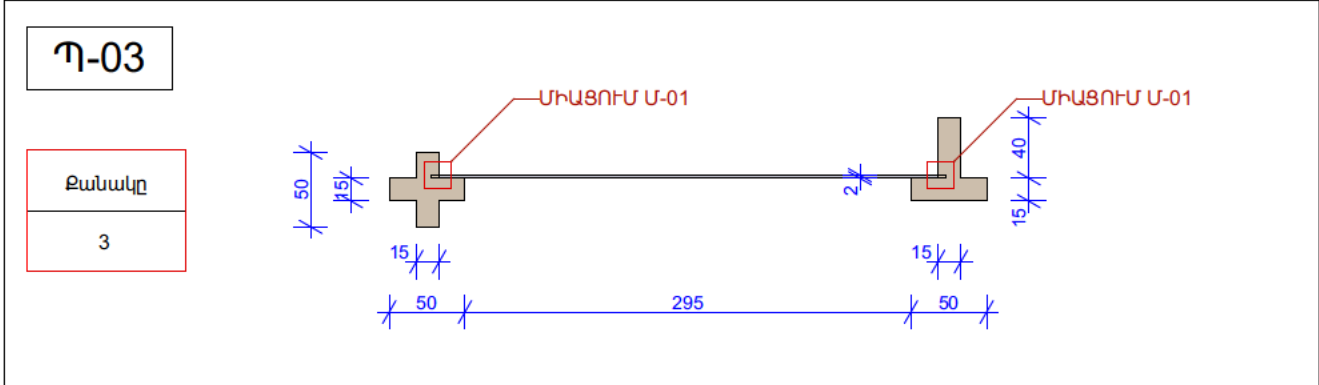

ՆԱԽԱԳԹԻ ԱՆՎԱՆՈՒՄ՝

ՀՊԹ ԽՆՆՈՒԹ-ՄՐԱՀԻ
ԱՇԽԱՏԱՆՔԱՅԻՆ ՆԱԽԱԳԻԾ

ՆԱԽԱԳԻԾ ՀԱՍՑԵ՝

ԱՐԱՄԻ ՓՈՂՈՑ 1, 0010,
Ք.ԵՐԵՎԱՆ, ՀՀ

ՊԱՏՎԻՐԱՏՈՒ՝

<<ՄՇԱԿՈՒՑԹԻ
ՋԱՐԳԱՑՄԱՆ
ՀԻՄՆԱԴՐԱՄ>>

ԾԱՆՈԹՈՒԹՅՈՒՆ

ՏՎԱԼ ԳԾԱԳԻՐ ԿԱՐԴԻ Է ԾԱՌԱՅԵԼ ԱՄՈՑ ԱՅՆ
ՆՈՒՄԱԿԱՆ, ՈՐԻ ՀԱՄԱՐ ՏՐՎԱԾ Է:

ԵՐԱՎՈՐՈՒԹՅԱՆ ՀԱՄԱՐ ՈՐԹԵՍ չԻՄԵ ՕԳՏԱՊՈՐՏԵԼ
ՄԻԱՑՆԵՐԱԾ ԶԱՅԵՐԻ ՄԱՍԵՏԱԲԱՅԻՆ ԶԱՓՈԽՄԵՐԻ
ԳԾԱԳԻՐՑ ԶԵՆ ՀԱՆԴԻՄԱՄԱՆՈՒ չԻՄԵ:

ՏՎԱԼ ԳԾԱԳԻՐԻ ՆԱԽԵԼ ԱՅՆ ԶԱՅԵՐԻՑԻ ԵՎ ՆՐԱ
ԱՌԱՋԻՆ ՀԱՏՎԱԾԵՐԻ ՀԵՏ ԿԱՐԴՈՒՄԸՈՐ ԲՈՒՄ
ՃԱՐՏԱՐԽԵՏԱԾԱՆ ԵՎ ՃԱՐՏԱՐԱԳԻՏԱԾԱՆ ԳԾԱԳԻՐԻ
ՀԵՏ ՀԱՄԱՅԵՐ:

ՄԱՆՈՒՄԱՆԵՐԻ ԳԾԱԳԻՐ ՄԵՆԱԿԵԼՈՒ ԿԱՐ
ԵՐԱՎՈՐՈՒԹՅԱՆ ԱՇԽԱՏԱՆՔԱՅԻՆ ԱՎԱՏԱՐԱՑ ԱՄԱՋ
ԲՈՒՄ ԶԱՅԵՐԻ ԶԵՏԵԼ ՏԵՐԽՈՒՄ:
ԵՐԱՎՈՐՈՒԹՅԱՆ ԱՇԽԱՏԱՆՔԱՅԻՆ ԱՎԱՏԱՐԱՑ ԱՄԱՋ
ՏԵՐԽՈՒՄԻ ՄԱՋ ՃԱՐՏԱՐԱՐԽԵՏԱԾԱՆ ԵՎ
ՆՈՒՄԱՐԱՐԽԵՐԻ ՀԱՏՎԱԾԵՐԻ ԿԱՐ
ՑԱՆԱԳԱՅԻՆ ԱՆՆԱՄԱՏԱՆՈՒԹՅԱՆ ՄԱՍԻՆ:

ԲՈՒՄ ԶԱՅԵՐԻ ՏՐՎԱԾ ԵՆ ՄԻԱՑՆԵՐԻՑԻՆԻՎ, ԵՔԵ ԶԿԱ
ՀԱՏՈՒԿ ՆԵՐՈՒՄ:
ՈՐԴԱՅԻՐ ԲՈՒՄ ՆԵՐԵՐԻ ՏՐՎԱԾ ԵՆ ՄԵՏԻՐԻՆԻՎ,
ԵՔԵ ԶԿԱ ՀԱՏՈՒԿ ՆԵՐՈՒՄ:

ՆԱԽԱԳԾՈՂ ԱՐՎԵՏԱՆՈՑ՝

STUDIO:

<<ՍՏՈԻԱ>> ՄՊԸ

ՀԱՍՑԵ: ՀՀ, ԵՐԵՎԱՆ,
ՀՈՎՍԵՒԻ ՄԻՆԻ ՎՈՐԴ
ՄՈՒՆ 60Ի, 0012

ՀԵՐ: +374 55 155 195
ԷԼ ՀԱՍՑԵ՝
info@stoha.am
http://stoha.am/

STOHA

Ն.Գ.Ա.

Ա. ԲԵԶԻԶԻ

ՃԱՐՏ.

Հ. ՇԱԽԻՆՅԱՆ

ՃԱՐՏ.

Ա. ՎԱԽՐԱՄՅԱՆ

ՃԱՐՏ.

ՃԱՐՏ.

ՆԱԽԱԳԾԱՅԻՆ ՓՈԽ՝

ԱՇԽԱՏԱՆՔԱՅԻՆ ՆԱԽԱԳԻԾ

ԳԾԱԳՐԻ ԱՆՎԱՆՈՒՄ՝

Պ-03, Պ-04 ՊԱՏՐԱՍՏՎՈՂ
ՊԱՀԱՐԱՆ

ՄԱՍԵՏԱՔ՝

1:5

ԳԾԱԳՐԻ ՀԱՄԱՐ՝









Ճ-3.2

ԷՋ՝

29

ԱՄՍԱԹԻՎ՝

3/18/2026

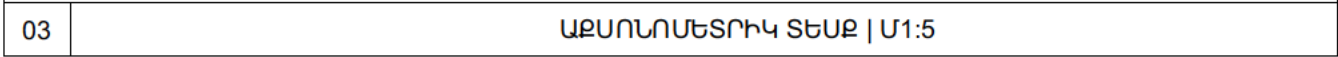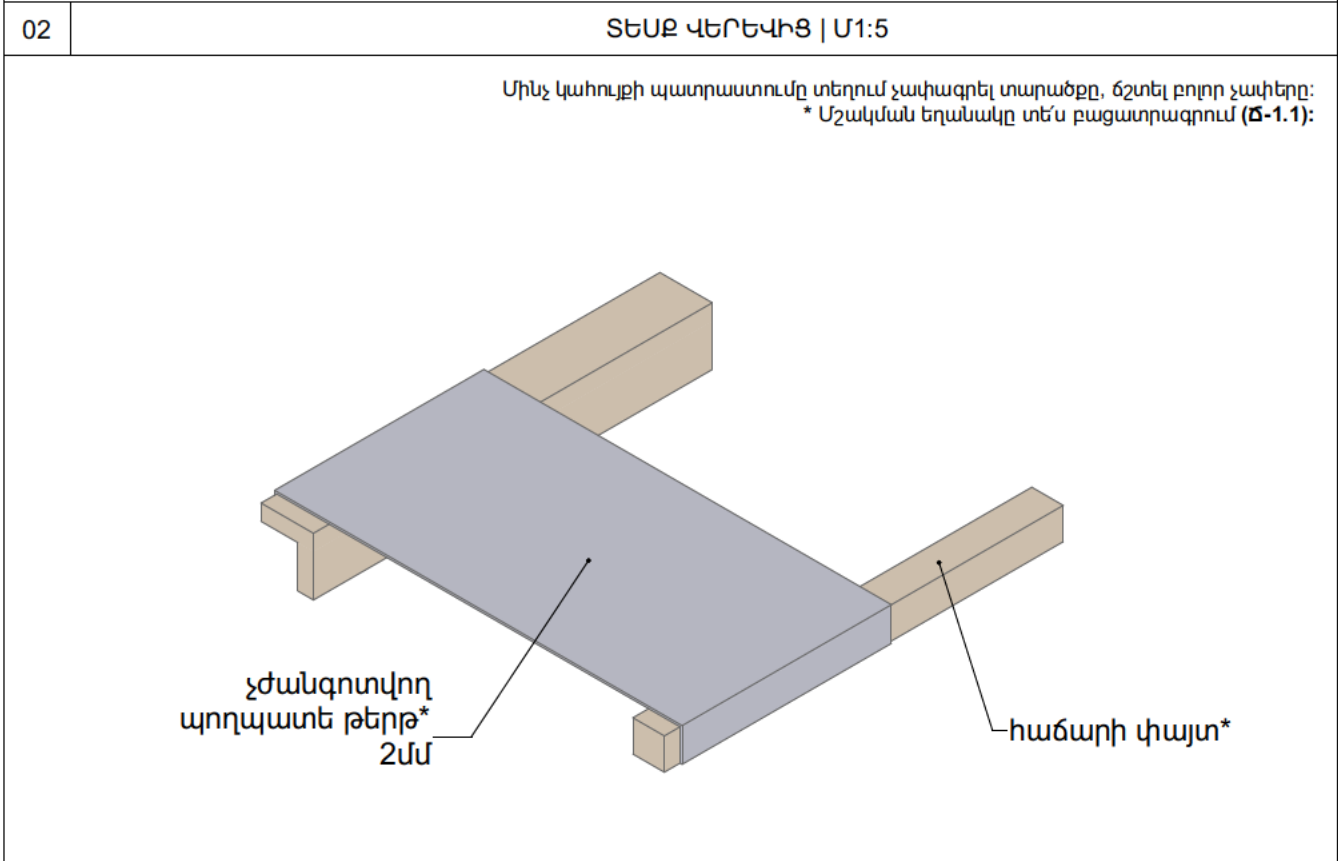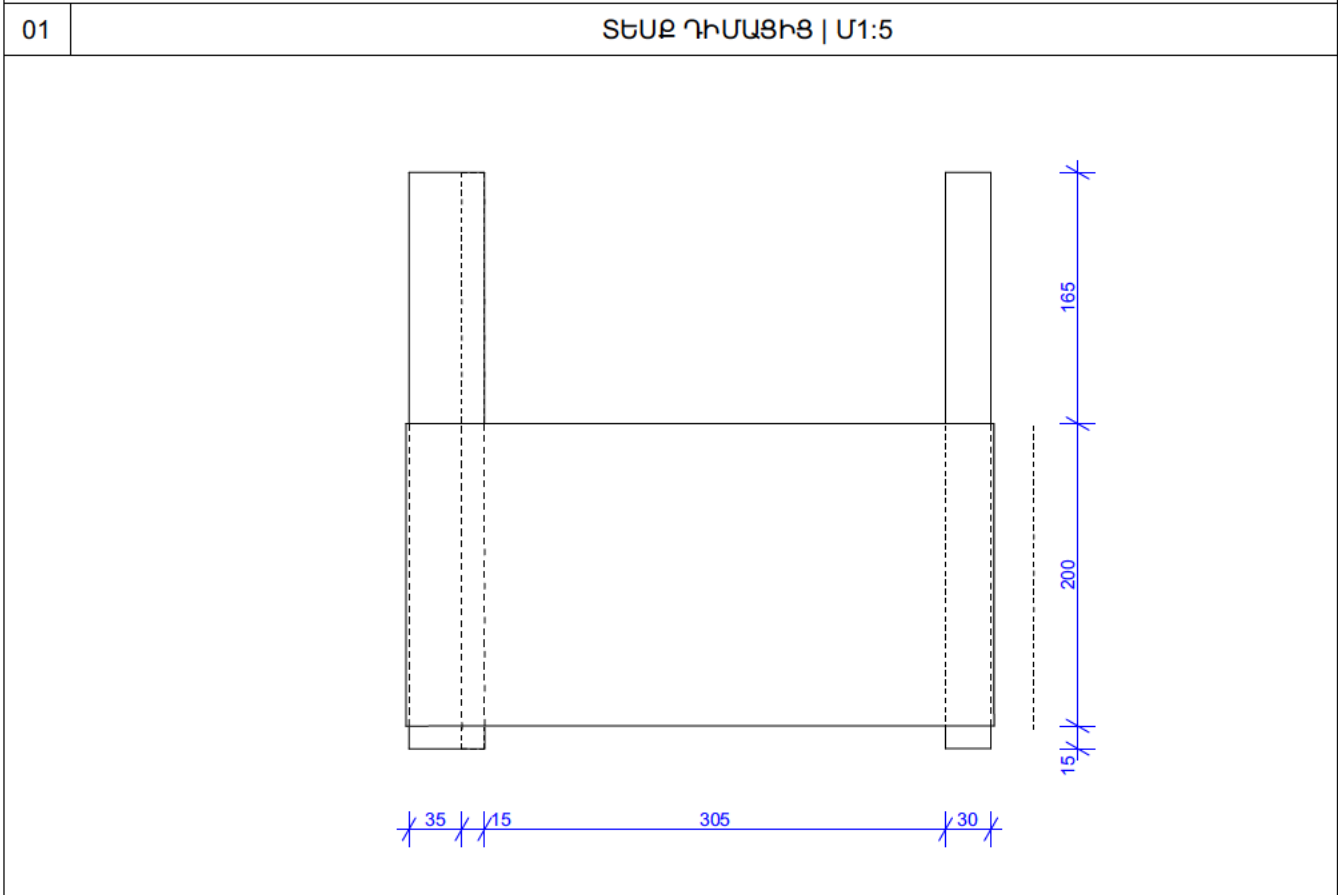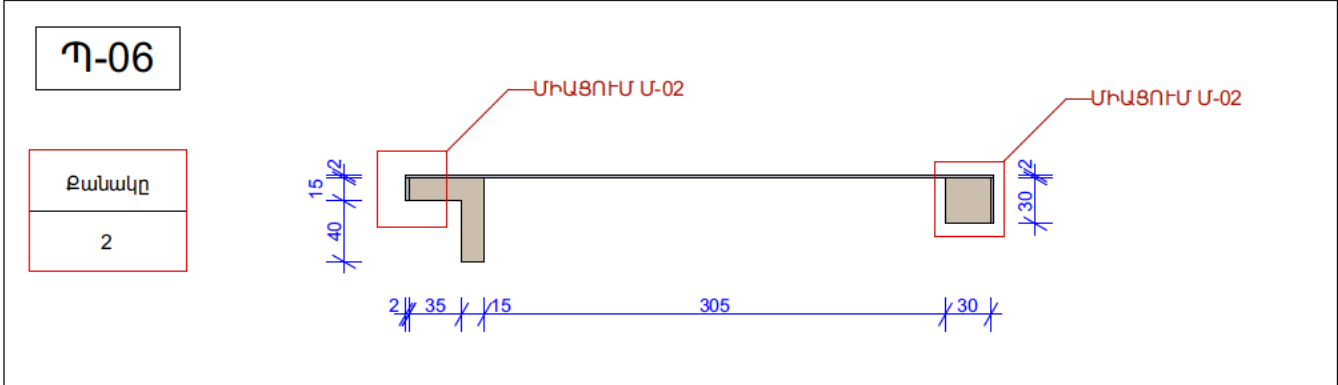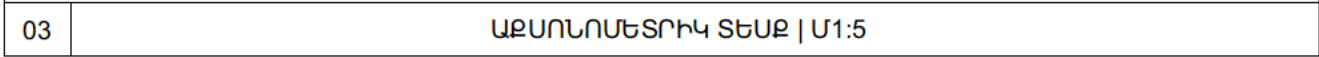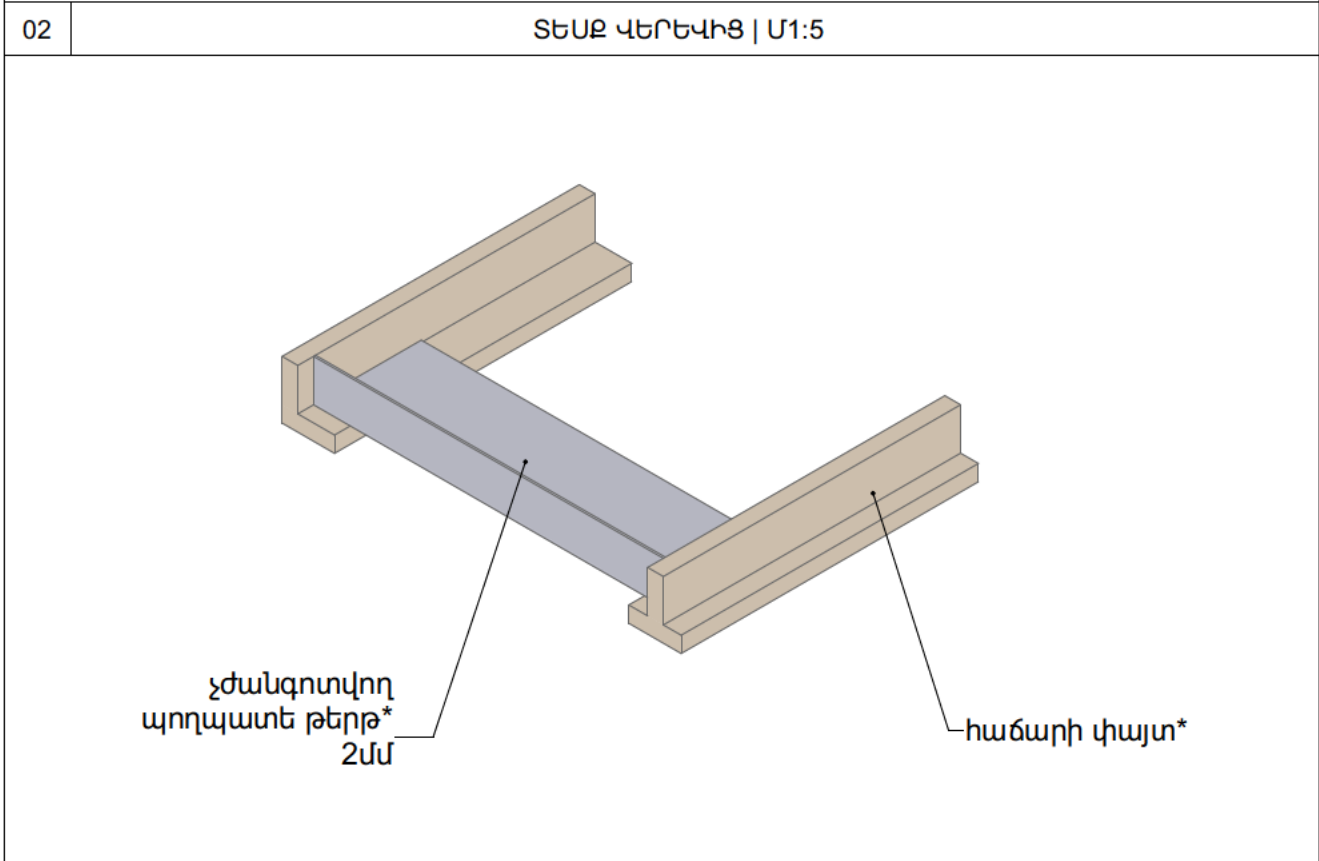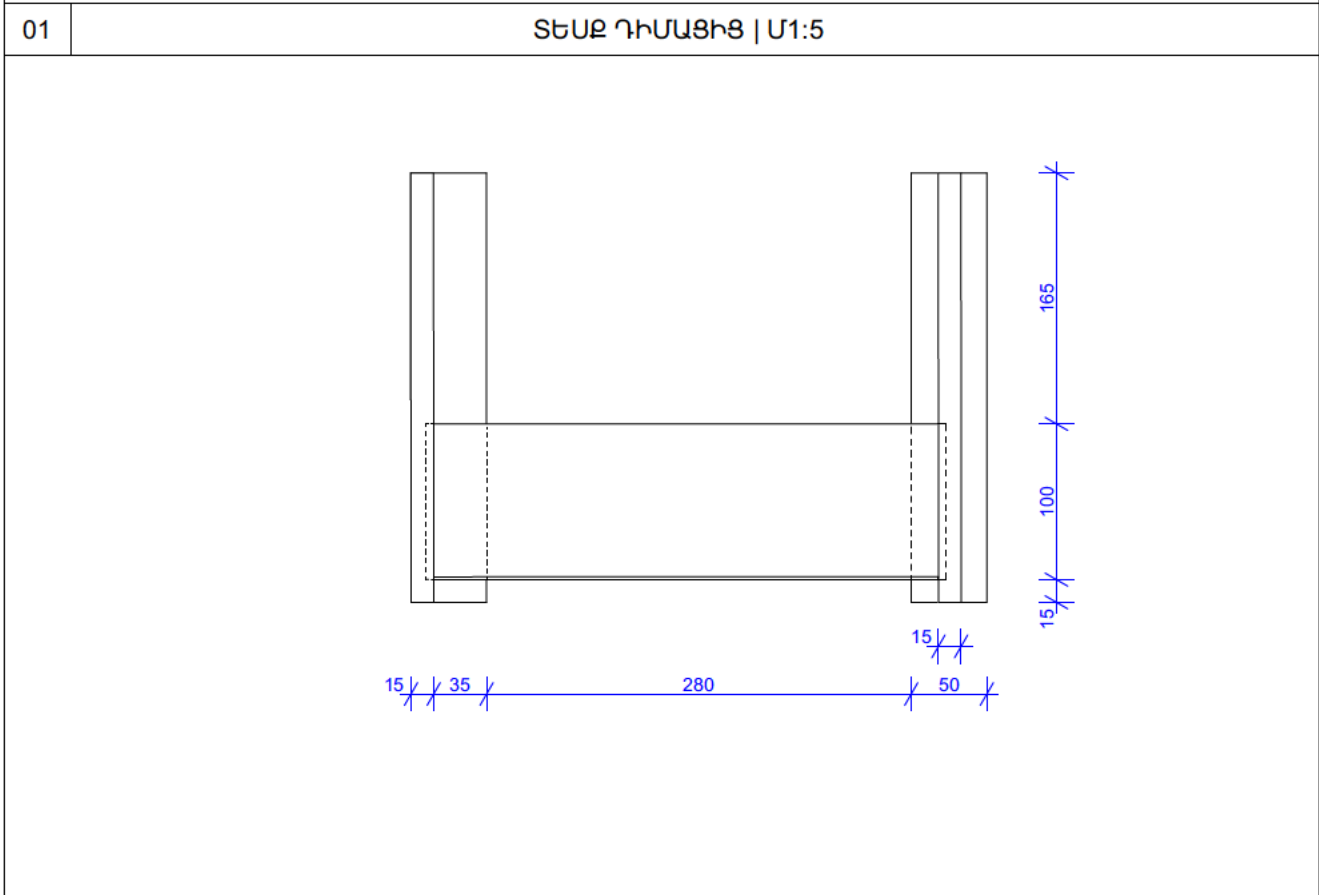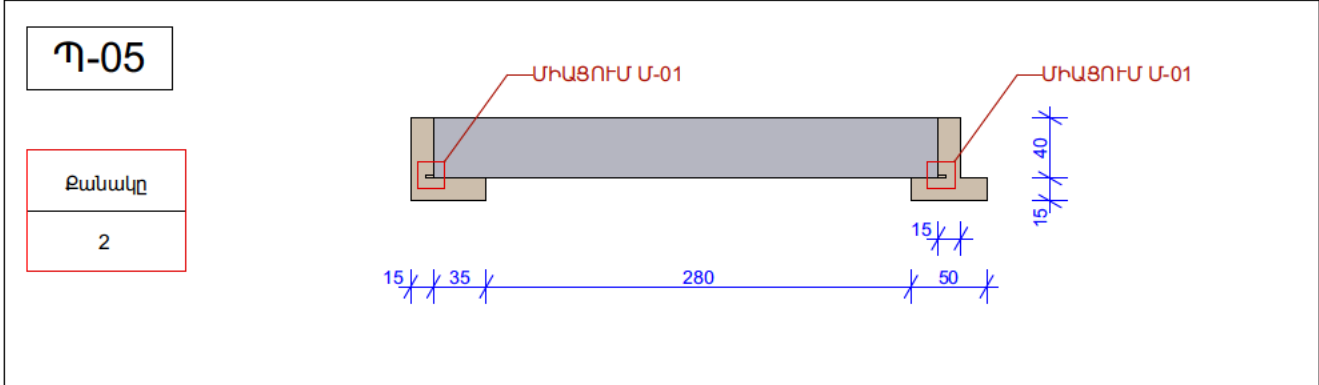

ՆԱԽԱԳԹԻ ԱՆՎԱՆՈՒՄ՝

ՀՊԹ ԽՆՆՈՒԹ-ՄՐԱՀԻ
ԱՇԽԱՏԱՆՔԱՅԻՆ ՆԱԽԱԳԻԾ

ՆԱԽԱԳԹԻ ՀԱՍՑԵ՝

ԱՐԱՄԻ ՓՈՂՈՑ 1,0010,
Ք.ԵՐԵՒԱՆ, ՀՀ

ՊԱՏՎԻՐԱՑՈՒ՝

<<ՄՇԱԿՈՒՑԹԻ
ՋԱՐԳԱՑՄԱՆ
ՀԻՄՆԱԴՐԱՄ>>

ԾԱՆՈԹՈՒԹՅՈՒՆ

ՏՊԱՆ ԳՐԱԳԻՐ ԿԱՌԱՐ Է ԾԱՆՈԱԾԵԼ ՄԱՅՆ ԱՅՆ
ՆՊԱՏԱԿԱՆ, ՈՐԻ ՀԱՄԱՐ ՏՐՎԱԾ Է:

ԵՐԱՎՈՐՈՒԹՅԱՆ ՀԱՄԱՐ ՈՐՊԵՍ ՀԱՄԱՐ ՕԳՋԱԳՈՐԾԵԼ
ՄԱՅՆ ՆԵՎԱԾ ԶԱԹԵՐԻ ՄԱՍԵՏՄԱՅԻՆ ԶԱԹՈՒՄԵՐԻ
ԳՐԱԳԻՐՑ ԶԵՆ ՀԱՄԱՐԱՄԱՍՆ ՀԱՄԱՐ:

ՏՊԱՆ ԳՐԱԳԻՐ ՆԱԾԵԼ ԱՅՆ ԶԱԹԵՐԻ ԵՎ ՆՐԱ
ՄՈՒՋԱԿԱՆ ՀԱՏՎԱԾԵՐԻ ՀԵՏ ԿԱՐ ՈՒՆԵՑՈՐ ԲՈՒՄ
ՃԱՐՄԱՐՄԵՏԱԿԱՆ ԵՎ ՃԱՐՄԱՐՄԱՅԻՆԱԿԱՆ ԳՐԱԳԻՐԻ
ՀԵՏ ՀԱՄԱՅԵՐ:

ՄԱՆՐԱՄԱՍՆԵՐԻ ԳՐԱԳԻՐ ՄԵՎԵԼԱՆ ԿԱՐ
ԵՐԱՎՈՐՈՒԹՅԱՆ ԱՇԽԱՏԱՆՔԱՅԻՆ ՄԱՍԵՏՈՒՑ ԱՄԱՔ
ԲՈՒՄ ԶԱԹԵՐԻ ԶԵՏԵԼ ՏԵՐՄԻՆ:
ԵՐԱՎՈՐՈՒԹՅԱՆ ԱՇԽԱՏԱՆՔԱՅԻՆ ՄԱՍԵՏՈՒՑ ԱՄԱՔ
ՏԵՐՄԻՆ ՊԱՆԵԼ ՃԱՐՄԱՐՄԵՏԱԿԱՆ ԵՎ
ՆՈՐՄԱՏԻՎԱԿԱՆ ՀԱՏՎԱԾԵՐԻ ՀԵՏ
ՑԱՆԱԿԱՆ ՄԱՆՐԱՄԱՍՆԱԿԱՆՈՒԹՅԱՆ ՄԱՍԻՆ:

ԲՈՒՄ ԶԱԹԵՐԻ ՏՐՎԱԾ ԵՆ ՄԻԱՄԵՏՐԵՐՈՎ ԵՔԵ ԶԱՎ
ՀԱՏՈՒԿԱՆՈՒՄ:
ՈՐՄԱՅԻՆ ԲՈՒՄ ՆԵՐԵՐԻ ՏՐՎԱԾ ԵՆ ՄԵՏՐԵՐՈՎ,
ԵՔԵ ԶԱՎ ՀԱՏՈՒԿԱՆՈՒՄ:

ՆԱԽԱԳԾՈՐ ԱՐՎԵՏԱՆՈՑ՝

STUDIO:

<<ՍՏՈՒԱ>> ՄՊԸ
ՀԱՍՑԵ: ՀՀ, Երևան,
Հովսեփ Էփրեմի փող.,
տուն 60/1, 0012

ՀԵՐ: +374 55 155 195
ԷԼ ՀԱՍՑԵ՝
info@stoha.am
http://stoha.am/

STOHA

Ն.Գ.Ա.	Ա. Բեշիշի
ՃԱՐՏ.	Հ. Շահինյան
ՃԱՐՏ.	Ա. Վահրամյան
ՃԱՐՏ.	
ՃԱՐՏ.	

ՆԱԽԱԳԾԱՅԻՆ ՓՈԽ՝

ԱՇԽԱՏԱՆՔԱՅԻՆ ՆԱԽԱԳԻԾ

ԳԾԱԳՐԻ ԱՆՎԱՆՈՒՄ՝

Պ-05, Պ-06 ՊԱՏՐԱՍՏԿՈՐ
ՊԱՆԱՐԱՆ

ՄԱՍԵՏԱՔ՝

1:5

ԳԾԱԳՐԻ ՀԱՄԱՐ՝




Ա-3.3

ԷՋ՝

30




ԱՄՍԱԹԻՎ՝

3/18/2026

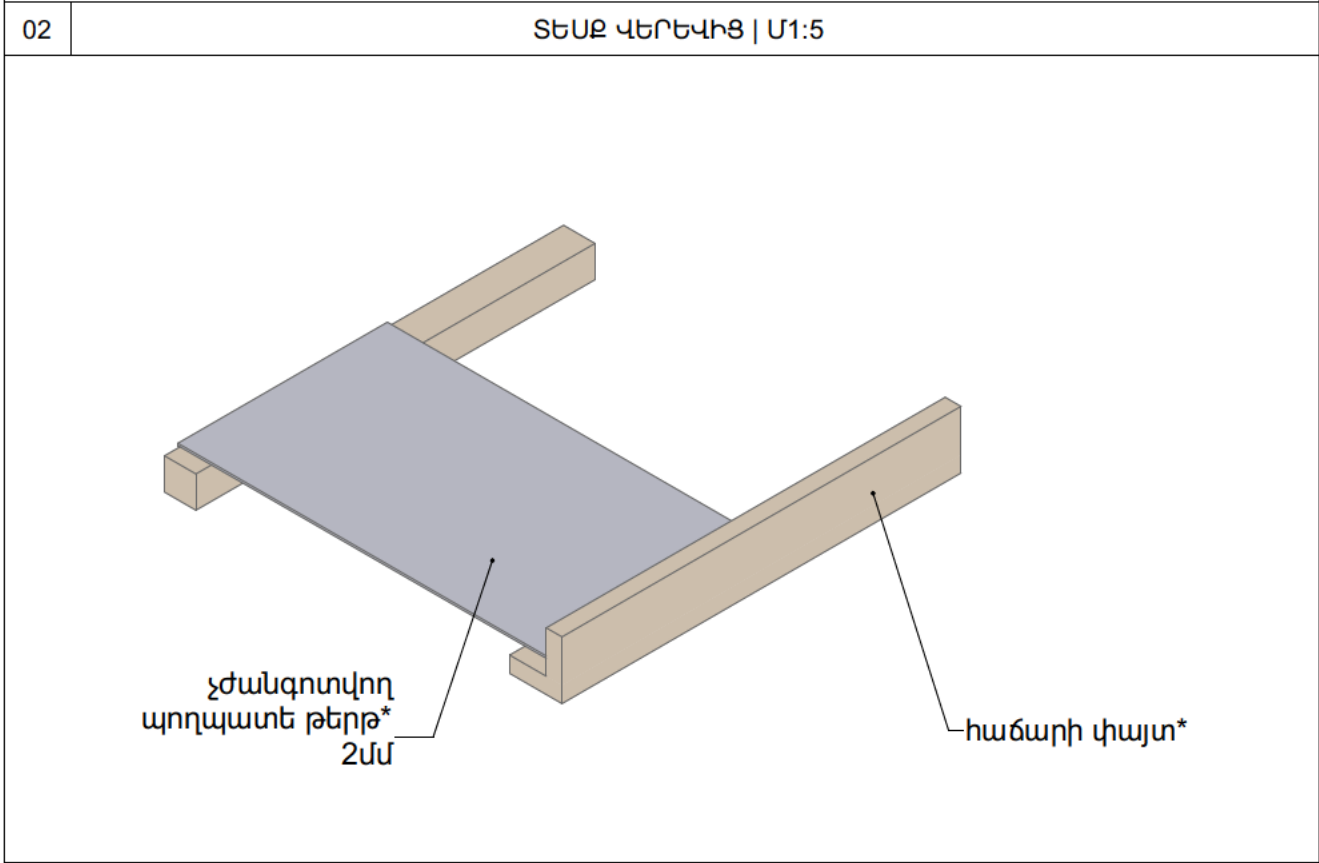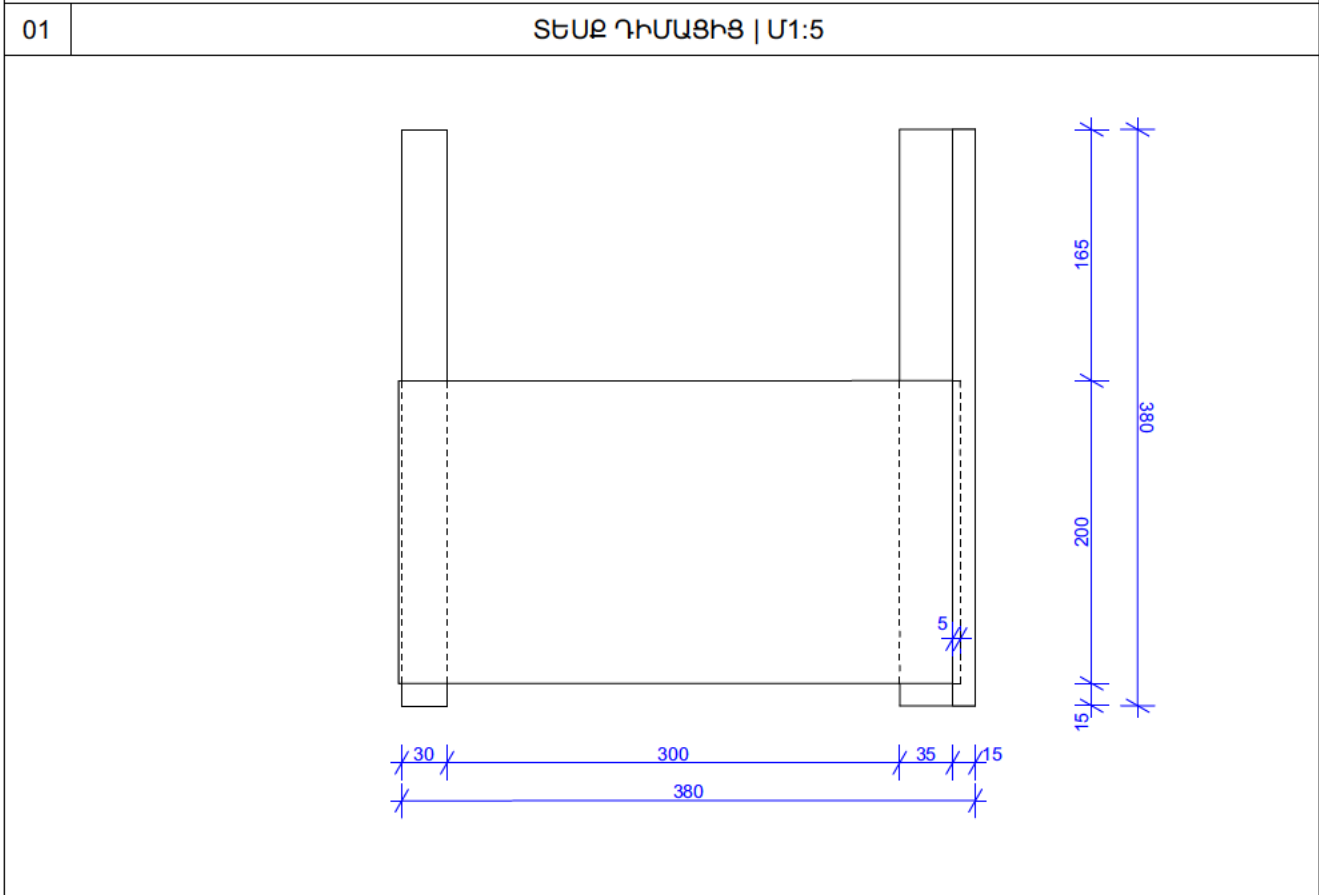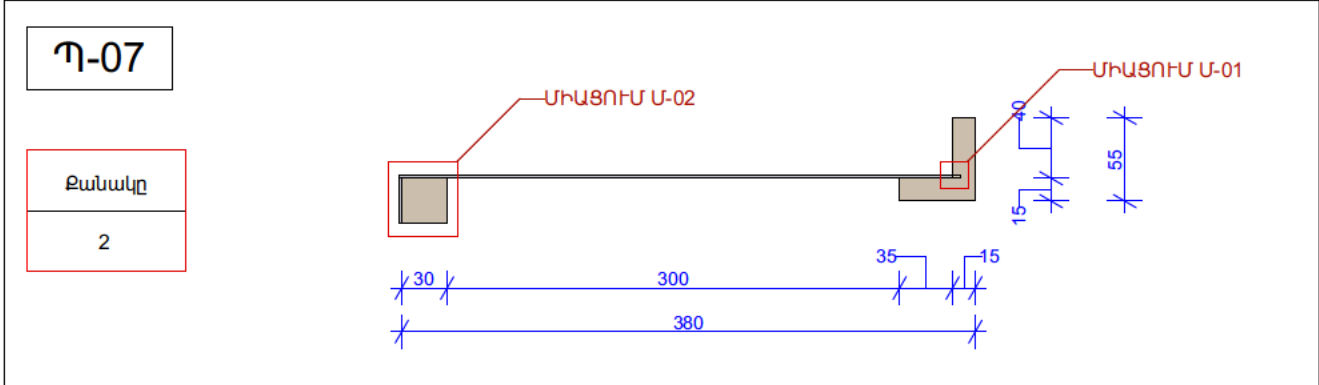

03

ԱՔՍՈՆՈՄԵՏՐԻԿ ՏԵՍՔ | Մ1:5

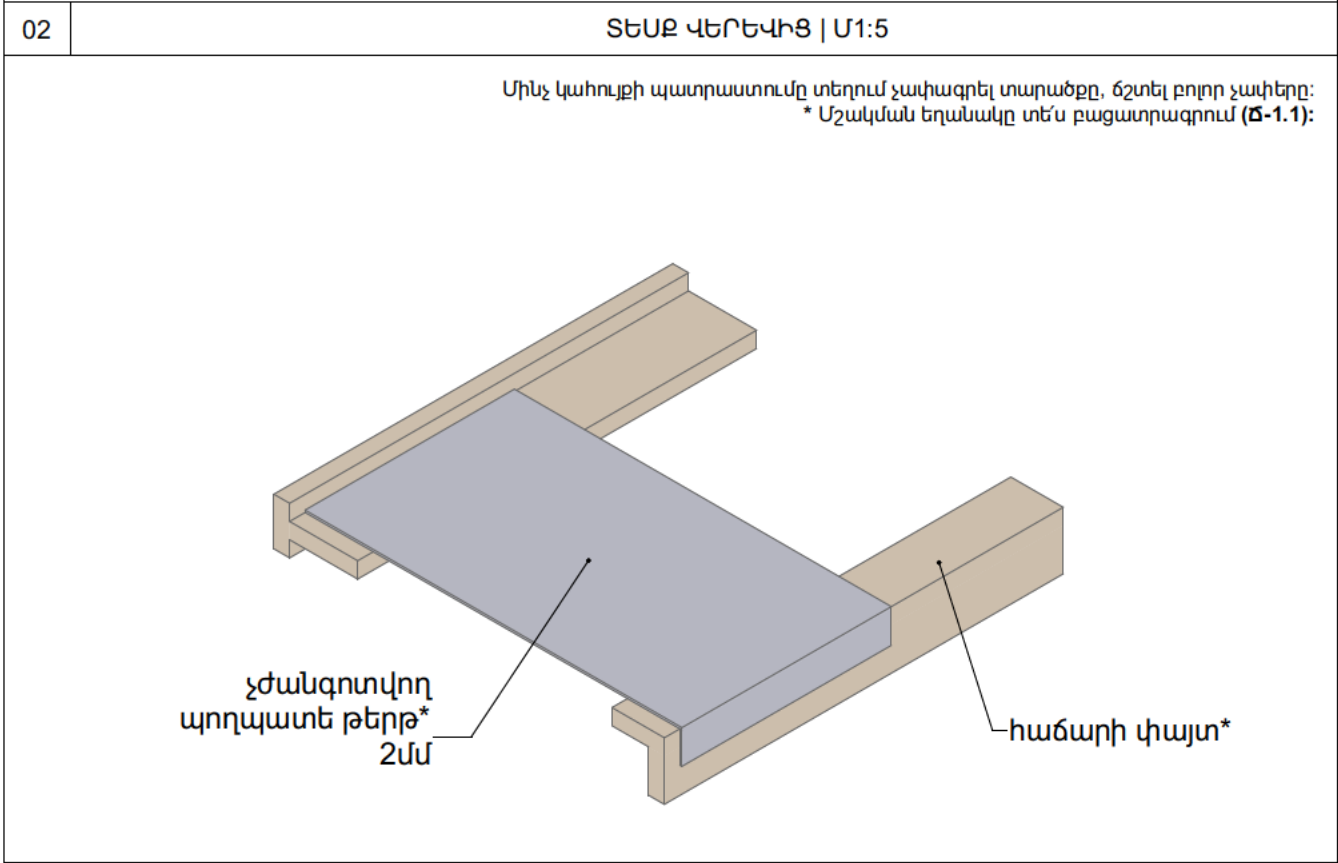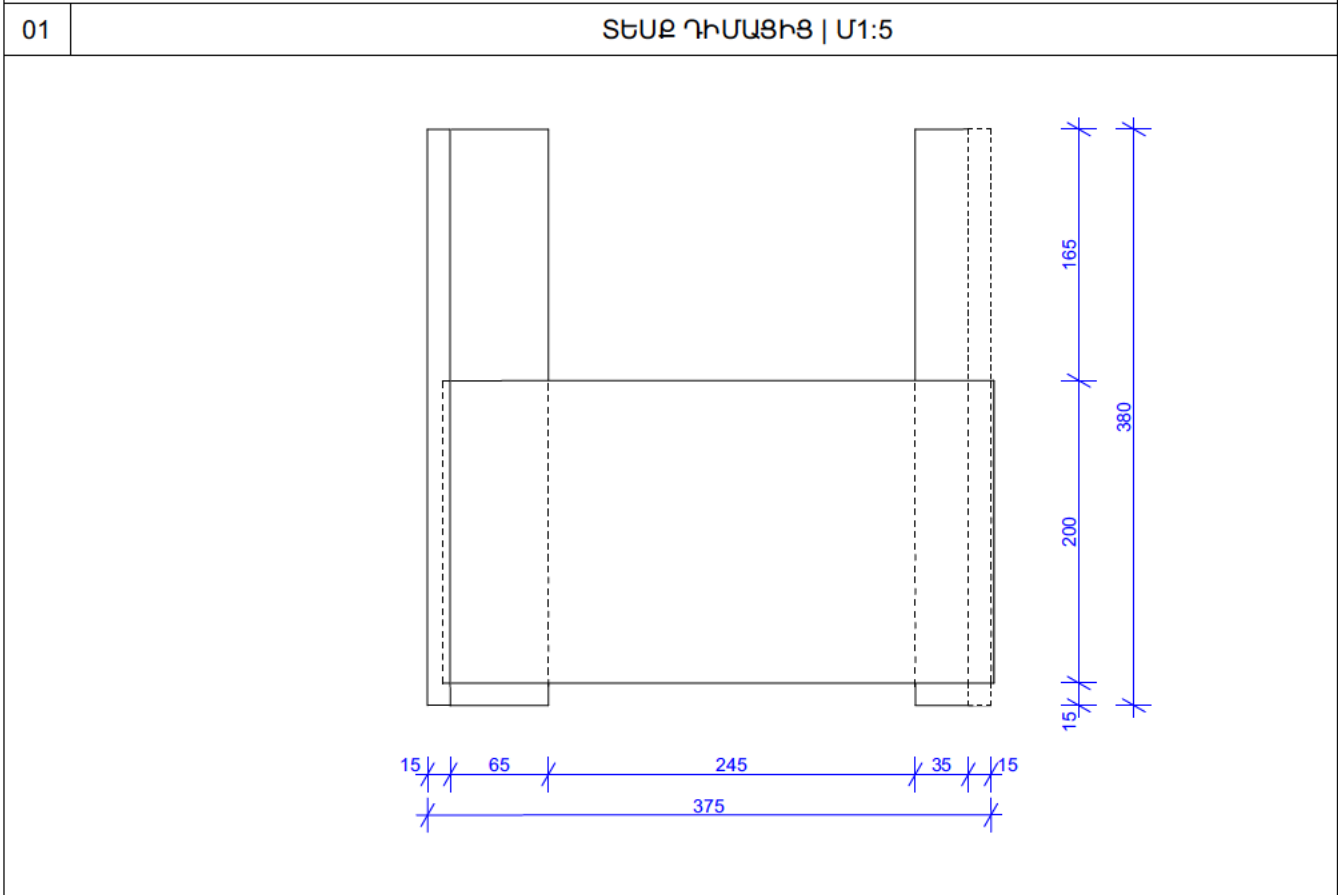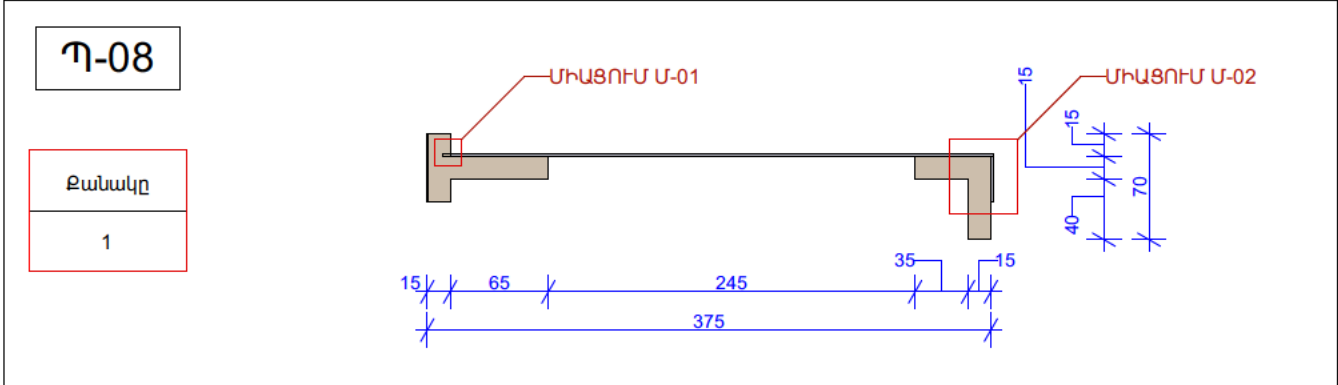

03

ԱՔՍՈՆՈՄԵՏՐԻԿ ՏԵՍՔ | Մ1:5

ՆԱԽԱԳԹԻ ԱՆՎԱՆՈՒՄ

ՀՊԹ ԽՆՆՈՒԹ-ՄՐԱՀԻ
ԱՇԽԱՏԱՆՔԱՅԻՆ ՆԱԽԱԳԻԾ

ՆԱԽԱԳԹԻ ՀԱՍՑԵ՝

ԱՐԱՄԻ ՓՈՂՈՑ 1,0010,
Ք.ԵՐԵՎԱՆ, ՀՀ

ՊԱՏՎԻՐԱՑՈՒ՝

<<ՄՇԱԿՈՒՑԹԻ
ՋԱՐԳԱՑՄԱՆ
ՀԻՄՆԱԴՐԱՄ>>

ԾԱՆՈԹՈՒԹՅՈՒՆ

ՏՊՈՒՆ ԳՐԱԳԻՐ ԿԱՐԴՐ Է ԾԱՌԱՅԵԼ ՄԱՅՆ ԱՅՆ
ՆՈՒՄԱԿԱՆ, ՈՐԻ ՀԱՄԱՐ ՏՐՎԱԾ Է:

ԵՐԱՐԱՐՈՒԹՅԱՆ ՀԱՄԱՐ ՈՐՊԵՍ ՀԻՄՆ ԾՊՏԱԳՈՐԾԵԼ
ՄԻԱՑՆ ԵՎԱԾ ԶԱՅԵՐԻ ՄԱՍԵՏԱԲԱՅԻՆ ԶԱՓՈԽՄԵՐԻ
ԳՐԱԳՐԻՑ ԶԵՆ ՀԱՆԴՐԱՄԱՌԱՆ ՀԻՄՆԵ:

ՏՊՈՒՆ ԳՐԱԳԻՐԻ ՆԱԽԵԼ ԱՅՆ ԶԱՅԵՐԹԻ ԵՎ ՆՐԱ
ԱՌԱՋՈՒՆ ՀԱՏՎԱԾՆԵՐԻ ՀԵՏ ԿԱՐԴՈՒՄԸ ՔՈՒՐ
ՃԱՐՏԱՐԱՐԵՏԱԾ ԵՎ ՃԱՐՏԱՐԱՐԻՏԱԾ ԳՐԱԳՐԵՐԻ
ՀԵՏ ՀԱՄԱՅԵՐ:

ՄԱՆԱՄԱՍՆԵՐԻ ԳՐԱԳՐԻՐ ՄԵՆԱԿԵԼԱՆ ԿԱՐ
ԵՐԱՐԱՐՈՒՄԱՆ ԱՇԽԱՏԱՆՔՆԵՐԻ ՄԱՍԵՆՈՒՑ ԱՌԱՋ
ՔՈՒՐ ԶԱՅԵՐԻ ԶԵՏԵԼ ՏԵՂՈՒՄ:
ԵՐԱՐԱՐՈՒՄԱՆ ԱՇԽԱՏԱՆՔՆԵՐԻ ՄԱՍԵՆՈՒՑ ԱՌԱՋ
ՏԵՂԵՍԻ ՊԱՇԵԼ ՃԱՐՏԱՐԱՐԵՏՆԵՐԻՆ ԵՎ
ՆՈՒՐԴԱՏՈՒՆԵՐԻՆ ՀԱՏՎԱԾՐԿԱԾ
ՑԱՆԱԳՐՈՍ ԱՆ ՀԱՄԱՐԱՏԱՆՈՒԹՅԱՆ ՄԱՍԻՆ:
ՔՈՒՐ ԶԱՅԵՐԻ ՏՐՎԱԾ ԵՆ ՄԻԱՄԵՏՐԵՐՈՎ ԵՔԵ ԶԱՎ
ՀԱՏՈՒԿ ՆԵՐՈՒՄ:
ՈՐԴԱՊԱՅԻՐ ՔՈՒՐ ՆԵՐԵՐԻ ՏՐՎԱԾ ԵՆ ՄԵՏՐԵՐՈՎ,
ԵՔԵ ԶԱՎ ՀԱՏՈՒԿ ՆԵՐՈՒՄ:

ՆԱԽԱԳԹՈՂ ԱՐՎԵՏԱՆՈՑ՝

STUDIO:

<<ՍՏՈՒԱ>> ՄՊԸ
ՀԱՍՑԵ: ՀՀ, ԵՐԵՎԱՆ,
Հովսեփ Էմիլի փող,
տուն 60/1, 0012

ՀԵՐ: +374 55 155 195
ԷԼ ՀԱՍՑԵ՝
info@stoha.am
http://stoha.am/

STOHA

Ն.Գ.Ա.	Ա. ՔԵԶԻԶԻ
ՃԱՐՏ.	Հ. ՇԱԽԻՆՅԱՆ
ՃԱՐՏ.	Ա. ՎԱԽԻՐԱՄՅԱՆ
ՃԱՐՏ.	
ՃԱՐՏ.	

ՆԱԽԱԳԹԱՅԻՆ ՓՈԽ՝

ԱՇԽԱՏԱՆՔԱՅԻՆ ՆԱԽԱԳԻԾ

ԳԾԱԳՐԻ ԱՆՎԱՆՈՒՄ՝

Պ-07, Պ-08 ՊԱՏՐԱՍՏԿՈՂ
ՊԱՀԱՐԱՆ

ՄԱՍԵՏԱՔ՝

1:5

ԳԾԱԳՐԻ ՀԱՄԱՐ՝







Ճ-3.4

ԷՋ՝

31

ԱՄՍԱԹԻՎ՝

3/18/2026

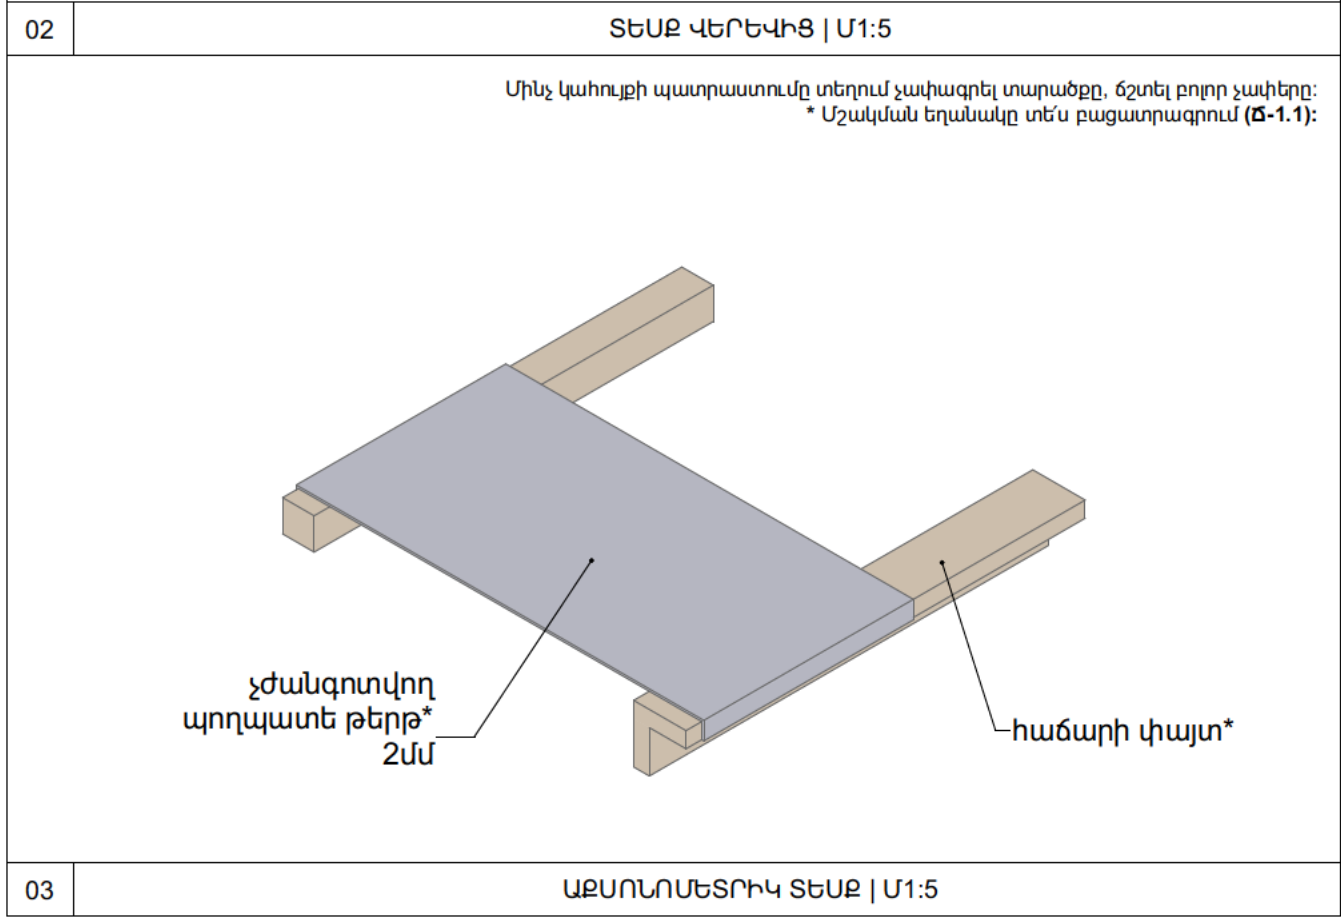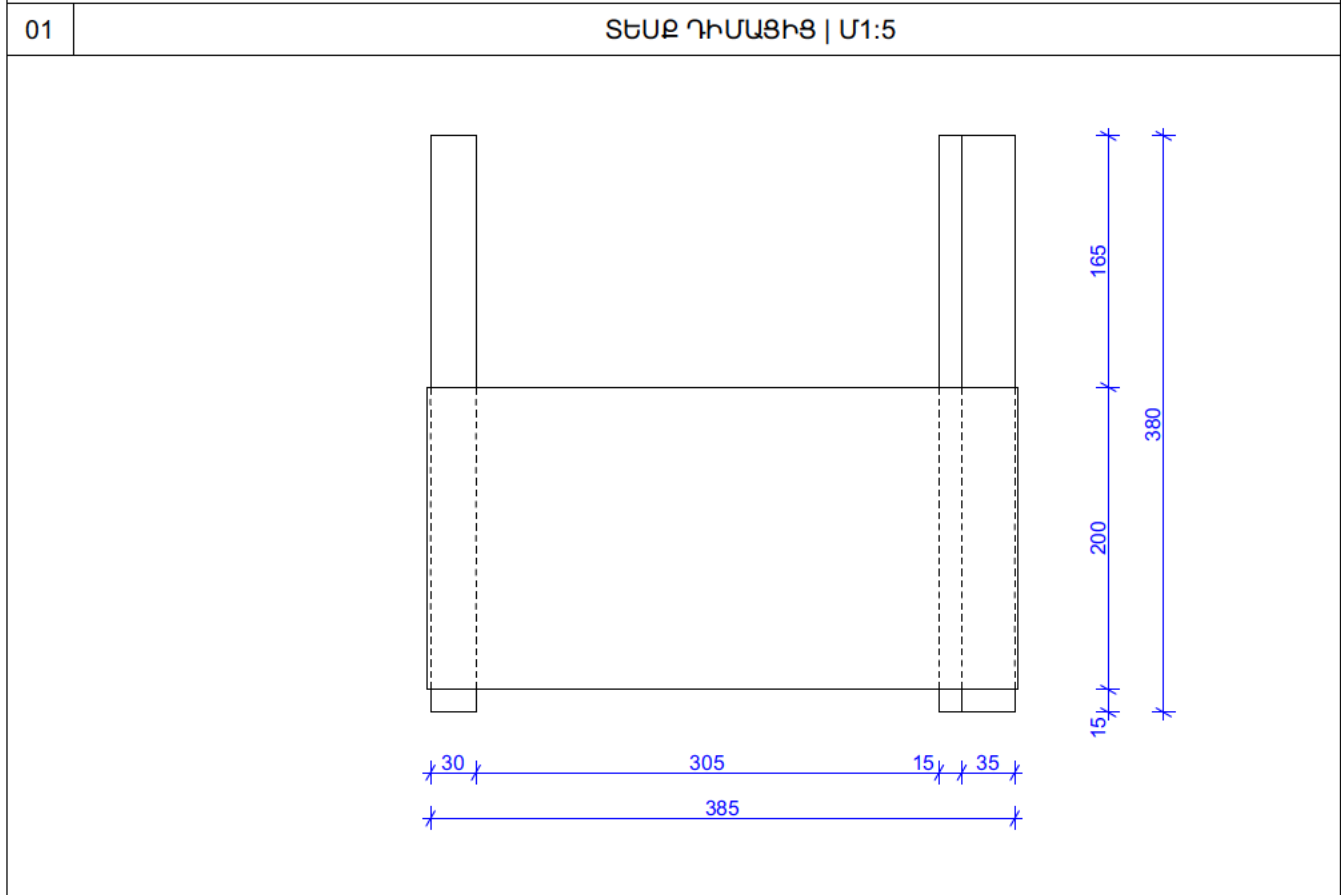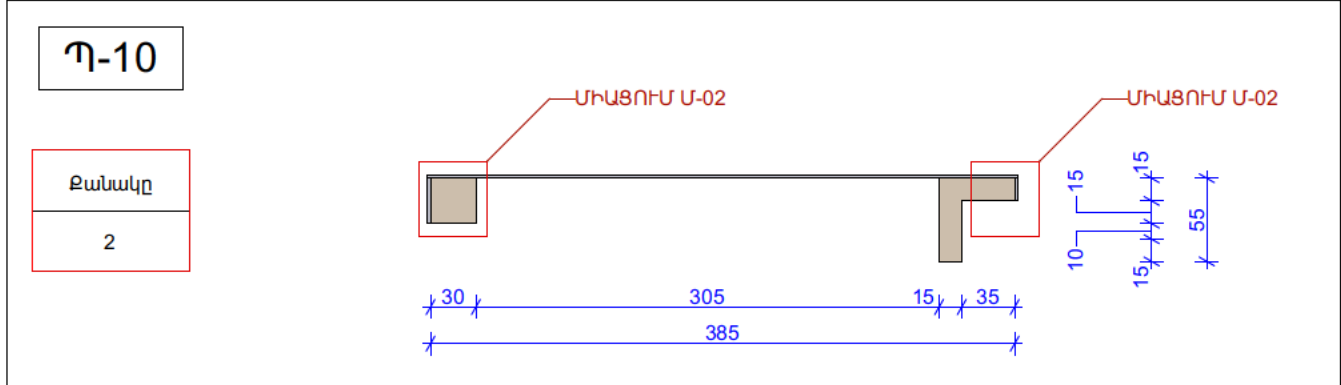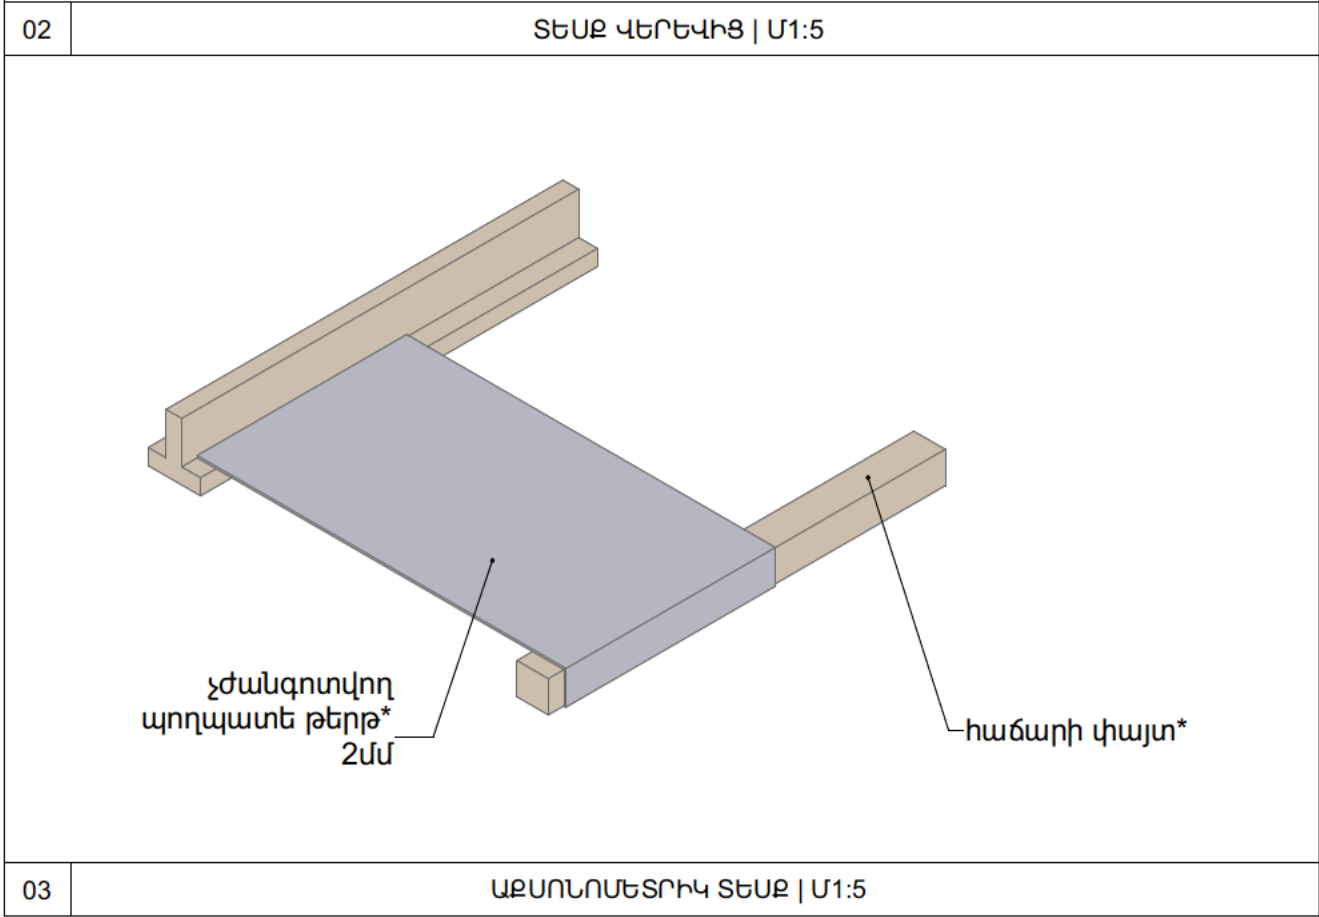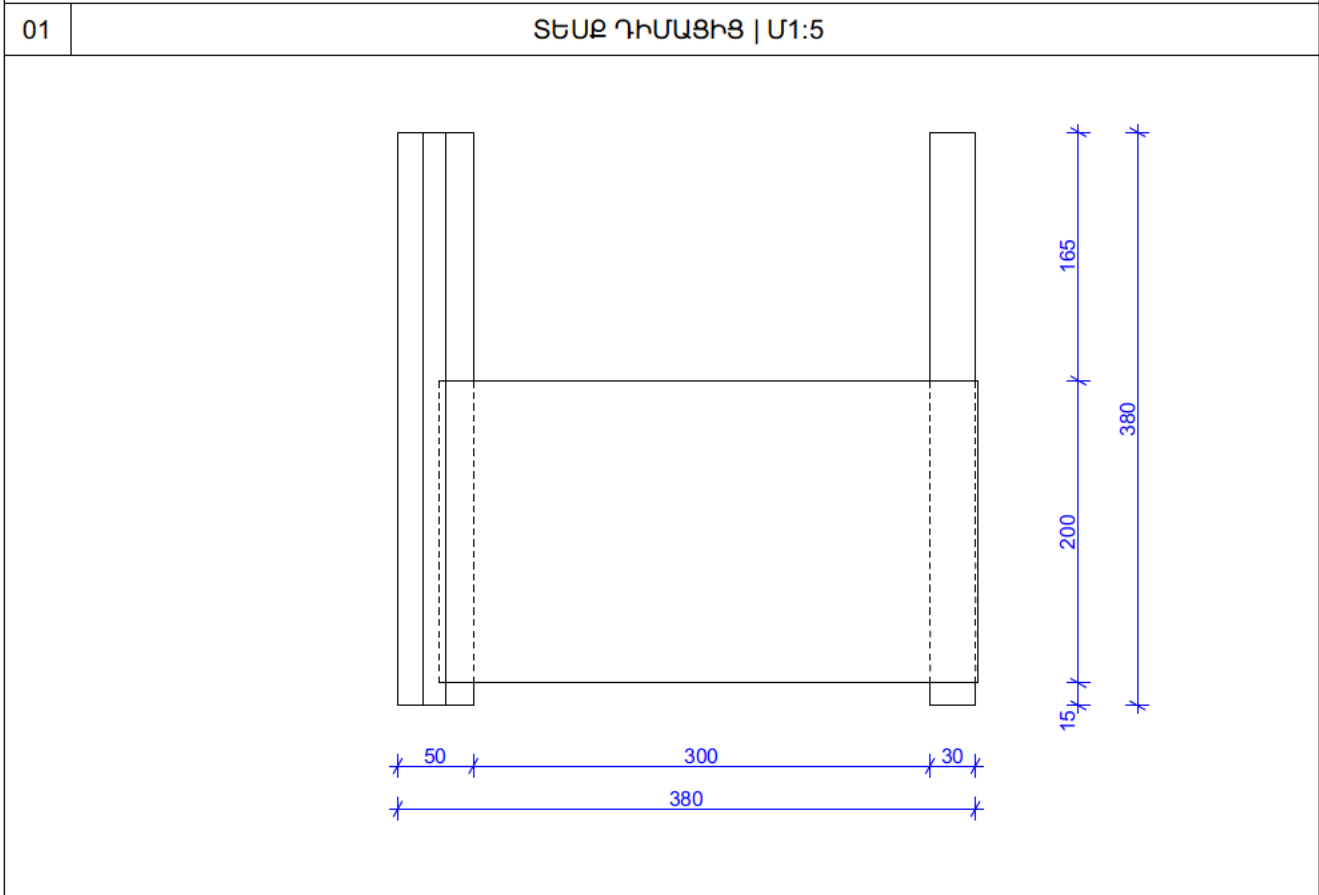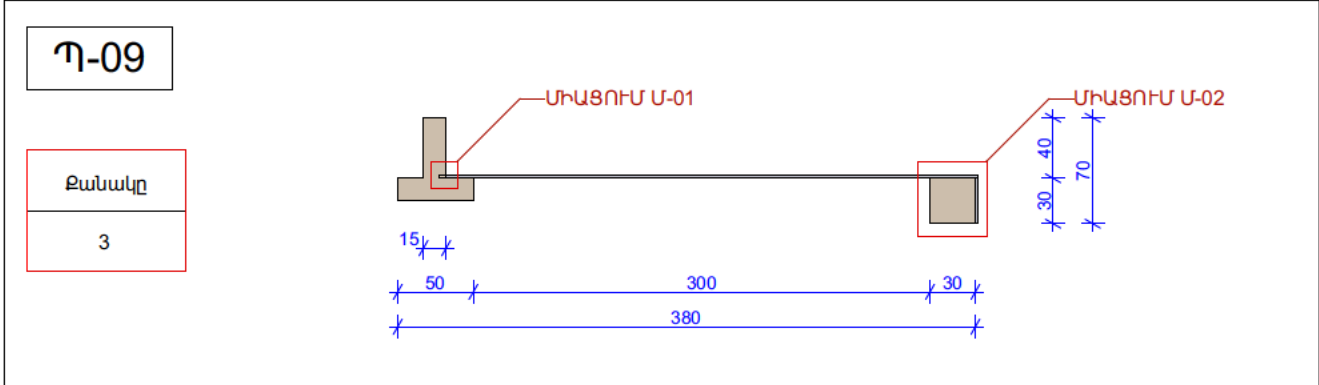

ՆԱԽԱԳԹԻ ԱՆՎԱՆՈՒՄ

ՀՊԹ ԽՆՆՈՒԹ-ՄՐԱՀԻ
ԱՇԽԱՏԱՆՔԱՅԻՆ ՆԱԽԱԳԻԾ

ՆԱԽԱԳԹԻ ՀԱՍՑԵ՝

ԱՐԱՄԻ ՓՈՂՈՑ 1, 0010,
Ք.ԵՐԵՒԱՆ, ՀՀ

ՊԱՏՎԻՐԱՏՈՒ՝

<<ՄՇԱԿՈՒՅԹԻ
ՋԱՐԳԱՑՄԱՆ
ՀԻՄՆԱԴՐԱՄ>>

ԾԱՆՈԹՈՒԹՅՈՒՆ

ՏՊԱՆԱԳԹԱԿԱՆ ԿԱՌԱՐ Է ԾԱՆՈԱՅԵԼ ՄԱՅՆ ԱՅՆ
ՆՊԱՏԱԿԱՆ, ՈՐԻ ՀԱՄԱՐ ՏՐՎԱԾ Է:

ԵՐԱՎՈՐՈՒԹՅԱՆ ՀԱՄԱՐ ՈՐՊԵՍ ՀԻՄՆ ՕԳՏԱԳՈՐԾԵԼ
ՄԻԱՑՆ ԵՎԱԾ ԶԱՅԵՐԻ ՄԱՍԵՏԱԲԱՅԻՆ ԶԱՓՈՒՄԵՐԻ
ԳԾԱԳՐՈՑ ԶԵՆ ՀԱՆԴՈՒՄԱՌԱՄ ՀԻՄՆԵ:

ՏՊԱՆԱԳԹԱԿԱՆ ԱՅՆԱԾ ԶԱՅԵՐԻԸ ԵՎ ՆՐԱ
ԱՌԱՋԻՆ ՀԱՏՎԱԾՆԵՐԻ ՀԵՏ ԿԱՐՈՒՄԸՈՐ ԲՈՒՐ
ՃԱՐՏԱՐԱՊԵՏԱԿԱՆ ԵՎ ՃԱՐՏԱՐԱԳՐՏԱԿԱՆ ԳԾԱԳՐԵՐԻ
ՀԵՏ ՀԱՄԱՅԵՐ:

ՄԱՆՐԱՄԱՍՆԵՐԻ ԳԾԱԳՐԵՐ ՄԵՆԱԿԵԼՈՒ ԿԱՐ
ԵՐԱՎՈՐՈՒՄԱՆ ԱՇԽԱՏԱՆՔԱՅԻՆ ՄԱՍԵՆՈՒՑ ԱՌԱՋ
ԲՈՒՐ ԶԱՅԵՐԻ ՉԵՏԵԼ ՏԵՐՄԻՆ:
ԵՐԱՎՈՐՈՒՄԱՆ ԱՇԽԱՏԱՆՔԱՅԻՆ ՄԱՍԵՆՈՒՑ ԱՌԱՋ
ՏԵՐՄԻՆ ՊԱՅԵԼ ՃԱՐՏԱՐԱՊԵՏՆԵՐԻՆ ԵՎ
ՆՈՐԴԻՊԱՏՈՒՄԻՆ ՀԱՏՎԱԾԻՎԱԾ
ՑԱՆԱԳՐՈՒ ՄԱՆՐԱՄԱՍՆԱՆՈՒԹՅԱՆ ՄԱՍԻՆ:

ԲՈՒՐ ԶԱՅԵՐԻ ՏՐՎԱԾ ԵՆ ՄԻԱՄԵՏԻՐԵՐՈՎ, ԵՔԵ ԶԿԱ
ՀԱՏՈՒԿ ԵՆՈՒՄ:
ՈՐԴԱՊԱՅԻՑ ԲՈՒՐ ՆԵՐԵՐԻ ՏՐՎԱԾ ԵՆ ՄԵՏԻՐԵՐՈՎ,
ԵՔԵ ԶԿԱ ՀԱՏՈՒԿ ԵՆՈՒՄ:

ՆԱԽԱԳԹՈՐ ԱՐՎԵՏԱՆՈՑ՝

STUDIO:

<<ՍՏՈՒԱ>> ՄՊԸ
ՀԱՍՑԵ: ՀՀ, ԵՐԱՆ,
Հովսեփի Մինի փող,
տուն 60/1, 0012

ՀԵՐ: +374 55 155 195
ԷԼ ՀԱՍՑԵ՝
info@stoha.am
http://stoha.am/

STOHA

Ն.Գ.Ա.	Ա. Բեշիշի
ՃԱՐՏ.	Հ. Շահինյան
ՃԱՐՏ.	Ա. Վահրամյան
ՃԱՐՏ.	
ՃԱՐՏ.	

ՆԱԽԱԳԾԱՅԻՆ ՓՈԽ՝

ԱՇԽԱՏԱՆՔԱՅԻՆ ՆԱԽԱԳԻԾ

ԳԾԱԳՐԻ ԱՆՎԱՆՈՒՄ՝

Պ-09, Պ-10 ՊԱՏՐԱՍՏՎՈՐ
ՊԱՀԱՐԱՆ

ՄԱՍԵՏԱՔ՝

1:5

ԳԾԱԳՐԻ ՀԱՄԱՐ՝

Ճ-3.5

ԷՋ՝

32

ԱՄՍԱԹԻՎ՝

3/18/2026

Պ-11 Քանակը 1	
01	ՏԵՍԸ ԴԻՄԱՑԻՑ Մ1:5
02	ՏԵՍԸ ՎԵՐԵԿԻՑ Մ1:5
03	ԱՔՍՈՆՆՄԵՏՐԻԿ ՏԵՍԸ Մ1:5

Պ-12 Քանակը 1		
01	ՏԵՍԸ ԴԻՄԱՑԻՑ Մ1:5	
02	ՏԵՍԸ ՎԵՐԵՎԻՑ Մ1:5	
Մինչ կահույքի պատրաստումը տեղում չափազեղել տարածքը, ճշտել բոլոր չափերը: * Մշակման եղանակը տե՛ս բացատրագրում (Ճ-1.1):		
03	ԱՔՍՈՆՈՄԵՏՐԻԿ ՏԵՍԸ Մ1:5	

ՆԱԽԱԳԹԻ ԱՆՎԱՆՈՒՄ՝ ՀԴՈՋ ԽՆԱՌՈՒՑ-ՍՐՋԱՆԻ ԱՇԽԱՏԱՆԱԶԱՅԻՆ ՆԱԽԱԳԻԾ	
ՆԱԽԱԳԹԻ ՀԱՍՅԵ՛ ԱՐԱՄԻ ՓՈՐՈՑ 1, օժօ, Զ.ԵՐԵՎԱՆ, 22	
ՊԱՏՎԻՐԱՏՈՒՄ՝ <<ԱՇԽԱՆՈՒՅԹԻ ԶԱՐԳԱՅՄԱՆ ՀԻՄՆԱԴԻՐԱՄ>>	
ԾԱՌԱՌՈՒԹՅՈՒՆ ՏՊԱՆԱԳԹՅԱԴԻ ԿԱՌԱՐ. ԵՐԱՅԱՆՑԵՐ ԱՐԿԱՆ ԱՅՆ ՆՈՒՍԱՐԱՌ, ՈՒՐ ՀԱՄԱՐ ՏՐՎԱԾ Է ԵՐԱՄԱՐՄԱՆԱՆԱՆ ՀԱՄԱՐ ՈՐՈՇՄԱՆ ՀԱՅՑ ՕՐԱԳՈՐԾԵՐ ԱՐԿԱՆ ԵՎԱԾ ՉԱՅԵՐԸ. ՄԱՏԵՏԱՐԱՅԻՆ ՉԱՓՈՒՄԵՐԻ ԳՐԱՐԻՆ ՉԵՆ ՀԱՆԴԻՄԱՆՈՒՄ ՀԱՅՑ: ՏՊԱՆԱԳԹՅԱԴԻ ՀԱՅԵՐ ԱՅՄԱՅԵՐԹԻ ԵՎ ՆՐԿ ԱՌԱՄԱՆ ՀԱՅՄԱՏԵՐԻՆ ՀԵՏ ԿԱՐՈՒՆԵԾՈՐ ԲՈՒՈՐ ՀԱՐՑԱՐԱՐԻՇՏԱՆԱՆ ԵՎ ՃԱՐՄԱՐԱԳՐԱՏԱՆԱՆ ԳՐԱԳԻՐԻՆ ՀԵՏ ՀԱՄԱՏԵՐ: ՄԱՐԱՄԱՆԱՆԵՐԻ ԳՐԱԳԻՐԻ ՄԵՆԱԵՆԱՍ ԿԱՐ ԵՐԱՄԱՐՄԱՆԱՆ ԱՇԽԱՏԱՆԱՅԵՐԻ ՍԿԱԼՈՆՑ ԱՌԱՋ ԲՈՒՈՐ ՉԱՅԵՐԸ ՃԵՏԵՆ ՏԵՐՈՒՄ: ԵՐԱՄԱՐՄԱՆԱՆ ԱՇԽԱՏԱՆԱՅԵՐԻ ՍԿԱԼՈՆՑ ԱՌԱՋ ՏԵՐՑԱՆ ՈՒՋԵՐ ՀԱՐՑԱՐԱՐԻՇՏԱՆԵՐԻՆ ԵՎ ՈՐՈՇՄԱՐԱՏՈՒՄԵՐԻՆ ՀԱՅՄԱՐԵՐԻՇՏԱՆԱՆ ՄԱՅՄԱՆ: ԲՈՒՈՐ ՉԱՅԵՐԸ ՏՐՎԱԾ ԵՆ ՄԻՆԱՏԵՐԻՈՒԿ, ԵՄԵ ՉԱՎ ՀԱՅԻՈՒԿ ԼԵՈՒՄ: ՈՒՐԱՋԱԲԱ ԲՈՒՈՐ ԽԵԾԵՐ ՏՐՎԱԾ ԵՆ ՄԵՏԵՐԻՈՒԿ, ԵՄԵ ՉԱՎ ՀԱՅԻՈՒԿ ԼԵՈՒՄ: 	
ՆԱԽԱԳԵԾՈՐ ԱՐՎԵՏԱՆՈՑ՝ STUDIO: <<ՏՐՈՂԱՎ>> ՍԴՐԸ ՀԱՍՅԵ՛ 22, ԵՐԵՎԱՆ, Հոկտեմբի եմիսի փող, տուն 60ի, օժիշ Հեռ.՝ +374 55 195 195 ԷԼ ՀԱՍՅԵ՛՝ info@stoha.am http://stoha.am/	
 STOHA	
Ն.Գ.Ձ.	Ա. Բեշիշի 
ՃԱՐՏ.	Հ. Շախիսյան 
ՃԱՐՏ.	Ա. Վահրամյան 
ՃԱՐՏ.	
ՃԱՐՏ.	
ՆԱԽԱԳԵԾԱՅԻՆ ՓՈԽ՝ ԱՇԽԱՏԱՆԱԶԱՅԻՆ ՆԱԽԱԳԻԾ	
ԳԾԱԳԻՐ ԱՆՎԱՆՈՒՄ՝ Պ-11, Պ-12 ՊԱՏՐԱՍԿԱՎՈՂ ՊԱՀԱՐԱՆ	
ՄԱՍԵՏԱՐ՝ 1:5	
ԳԾԱԳԻՐ ՀԱՄԱՐ՝ Ծ-3.6	ԷՋ՝ 33
ԱՄՍՈՒԹՎ՝ 3/18/2026	

Պ-13

Քանակը

3

375

18

01

ՏԵՍԸ ԴԻՄԱՑԻՑ | Մ1:5

375

370

02

ՏԵՍԸ ՎԵՐԵՎԻՑ | Մ1:5

եզրերը շպոնապատել

նրբատախտակ*

18մմ

03

ԱՔՍՈՆՈՄԵՏՐԻԿ ՏԵՍԸ | Մ1:5

Պ-14

Քանակը

6

345

40

01

ՏԵՍԸ ԴԻՄԱՑԻՑ | Մ1:5

345

260

ՄԻԱՑՈՒՄ Մ-03

02

ՏԵՍԸ ՎԵՐԵՎԻՑ | Մ1:5

Մինչ կահույքի պատրաստումը տեղում չափագրել տարածքը, ճշտել բոլոր չափերը:
* Մշակման եղանակը տե՛ս բացատրագրում (Ճ-1.1):

չժանգոտվող պողպատե թերթ*

3մմ

03

ԱՔՍՈՆՈՄԵՏՐԻԿ ՏԵՍԸ | Մ1:5

ՆԱԽԱԳԾԻ ԱՆՎԱՆՈՒՄ

ՀԴԹ ԽՆՆՈՒԹ-ՄՐԱՆԻ ԱՇԽԱՏԱՆՔԱՅԻՆ ՆԱԽԱԳԻԾ

ՆԱԽԱԳԾԻ ՀԱՍՑԵ՝

ԱՐԱՄԻ ՓՈՂՈՑ 1, 0010, Զ.ԵՐԵՒԱՆ, ՀՀ

ՊԱՏՎԻՐԱՏՈՒ՝

<<ՄՇԱԿՈՒՑԹԻ ԶԱՐԳԱՑՄԱՆ ՀԻՄՆԱԴՐԱՍ>>

ԾԱՆՈԹՈՒԹՅՈՒՆ

ՏՎԱԼ ԳԾԱԳԻՐ ԿԱՌԱՂ Է ԾԱՌԱՅԵԼ ՄԱՅՆ ԱՅՆ ԽՊԱՏԱԿՈՒ, ՈՐԻ ՀԱՄԱՐ ՏՐՎԱԾ Է:

ԵՐԱՎՈՐՈՒԹՅԱՆ ՀԱՄԱՐ ՈՐՊԵՍ չԻՍԸ ՕԳՏԱՊՈՐՏԵԼ ՄԱՅՆ ԵՎԱԾ ԶԱՅԵՐԻ ՄԱՍԵՏԱԲԱՅԻՆ ԶԱՓՈՒՄԵՐԻ ԳԾԱԳՐԻՑ ԶԵՆ ՀԱՆԴՐԱՄԱՌԱՄ ՀԻՍԵ:

ՏՎԱԼ ԳԾԱԳԻՐ ՆԱԽԵՂ ԱՅՍԹԵՐԹԻ ԵՎ ՆՐԱ ՄՈՒՆԶՈՒ ՀԱՏՎԱԾԵՐԻ ՀԵՏ ԿԱՐ ՈՒՆԵՑՈՂ ԲՈՒՐԻ ԶԱՐՏԱՐԽԵՏԱԾԱՆ ԵՎ ԶԱՐՏԱՐԱԳԻՏԱԾԱՆ ԳԾԱԳՐԵՐԻ ՀԵՏ ՀԱՄԱՏԵՂ:

ՄԱՆՐԱՄԱՍԵՐԻ ԳԾԱԳՐԻ ՄԵՆԱԿԵԼԱՄ ԿԱՐ ԵՐԱՎՈՐՈՒԹՅԱՆ ԱՇԽԱՏԱԲԱՅԻՐԻ ՄԱՍԵՆՈՒՑ ԱՌԱՋ ԲՈՒՐԻ ԶԱՓԵՐԻ ԶԵՏԵԼ ՏԵՂՈՒՄ:

ԵՐԱՎՈՐՈՒԹՅԱՆ ԱՇԽԱՏԱԲԱՅԻՐԻ ՄԱՍԵՆՈՒՑ ԱՌԱՋ ՏԵՂԵԿ ԴԱՋԵԼ ԶԱՐՏԱՐԽԵՏԱԾՈՒՆ ԵՎ ՆՈՐԴԻԱԶՈՒՆԵՐՈՒ ՀԱՏՏԱԲԵՐՎԱԾ ՑԱՆԱԿԱՅԵՐ ԱՆԱՄԱՐԱՏՄԱՆ ՈՒԹՅԱՆ ՄԱՍԻՆ:

ԲՈՒՐԻ ԶԱՓԵՐԻ ՏՐՎԱԾ ԵՆ ՄԻԱՄԵՏՐԵՐՈՎ, ԶԹԵ ԶՎԱ ՀԱՏՈՒԿ ՆԵՐՈՒՄ:

ՈՐԴԱՊԱՅԻՑ ԲՈՒՐԻ ՆԵՐԵՐԻ ՏՐՎԱԾ ԵՆ ՄԵՏՐԵՐՈՎ, ԶԹԵ ԶՎԱ ՀԱՏՈՒԿ ՆԵՐՈՒՄ:

ՆԱԽԱԳԾՈՂ ԱՐՎԵՏԱՆՈՑ՝

STUDIO:

<<ՍՏՈՂԱ>> ՄՊԸ

ՀԱՍՑԵ: ՀՀ, Երևան,
Հովսեփ Մխիթարյանի փող.
տուն 60/1, 0012

ՀԵՐ: +374 55 155 195

ԷԼ ՀԱՍՑԵ՝
info@stoha.am

http://stoha.am/

STOHA

Ն.Գ.Ա.

Ա. Բեշիշի

ՃԱՐՏ.

Հ. Շահինյան

ՃԱՐՏ.

Ա. Վահրամյան

ՃԱՐՏ.

ՃԱՐՏ.

ՆԱԽԱԳԾԱՅԻՆ ՓՈԽԼ՝

ԱՇԽԱՏԱՆՔԱՅԻՆ ՆԱԽԱԳԻԾ

ԳԾԱԳՐԻ ԱՆՎԱՆՈՒՄ՝

Պ-13, Պ-14 ՊԱՏՐԱՍՏՎՈՂ ՊԱՆԱՐԱՆ

ՄԱՍԵՏԱՔ՝

1:5

ԳԾԱԳՐԻ ՀԱՄԱՐ՝









Ճ-3.7

ԷՋ՝

34

ԱՄՍԱԹԻՎ՝

3/18/2026

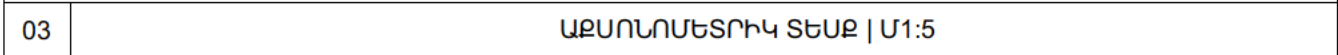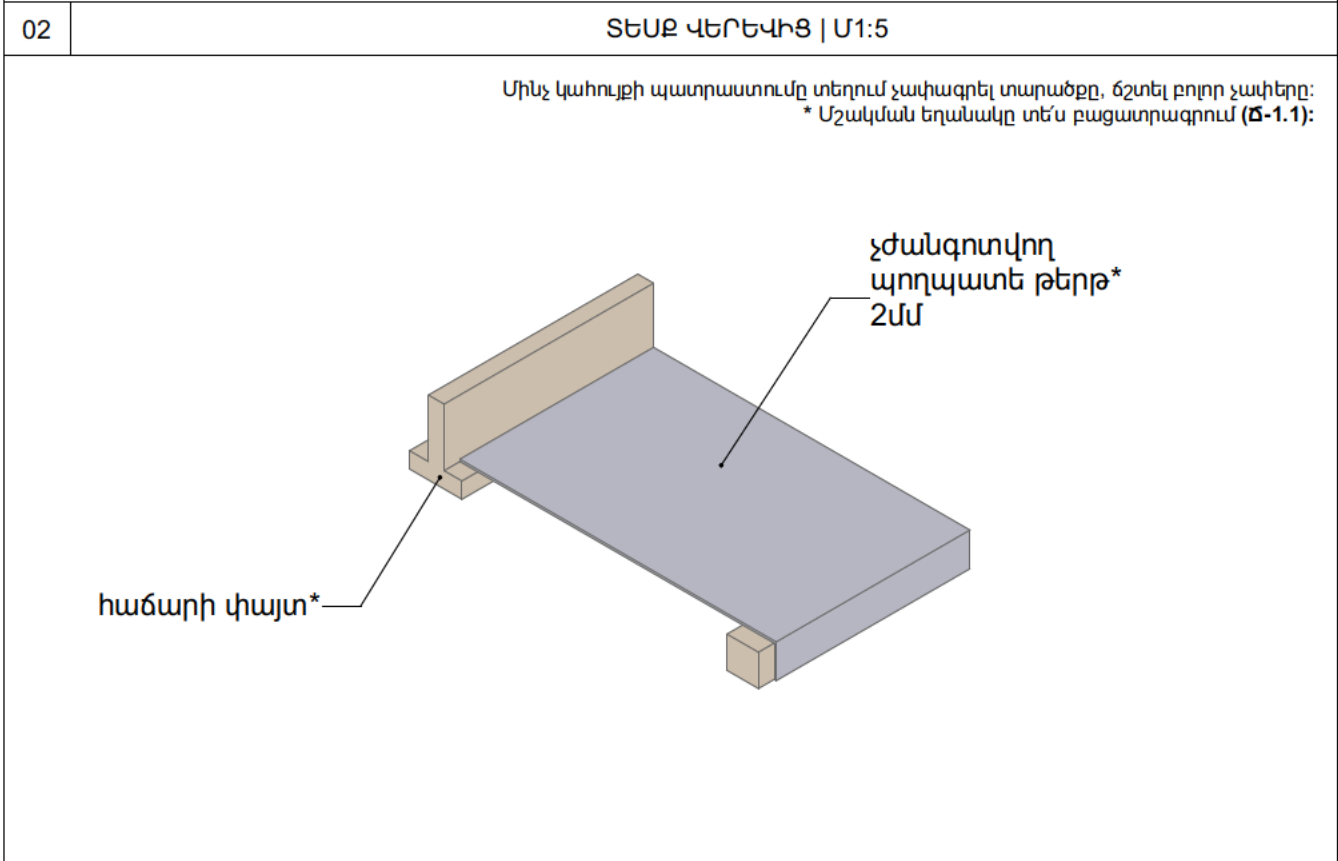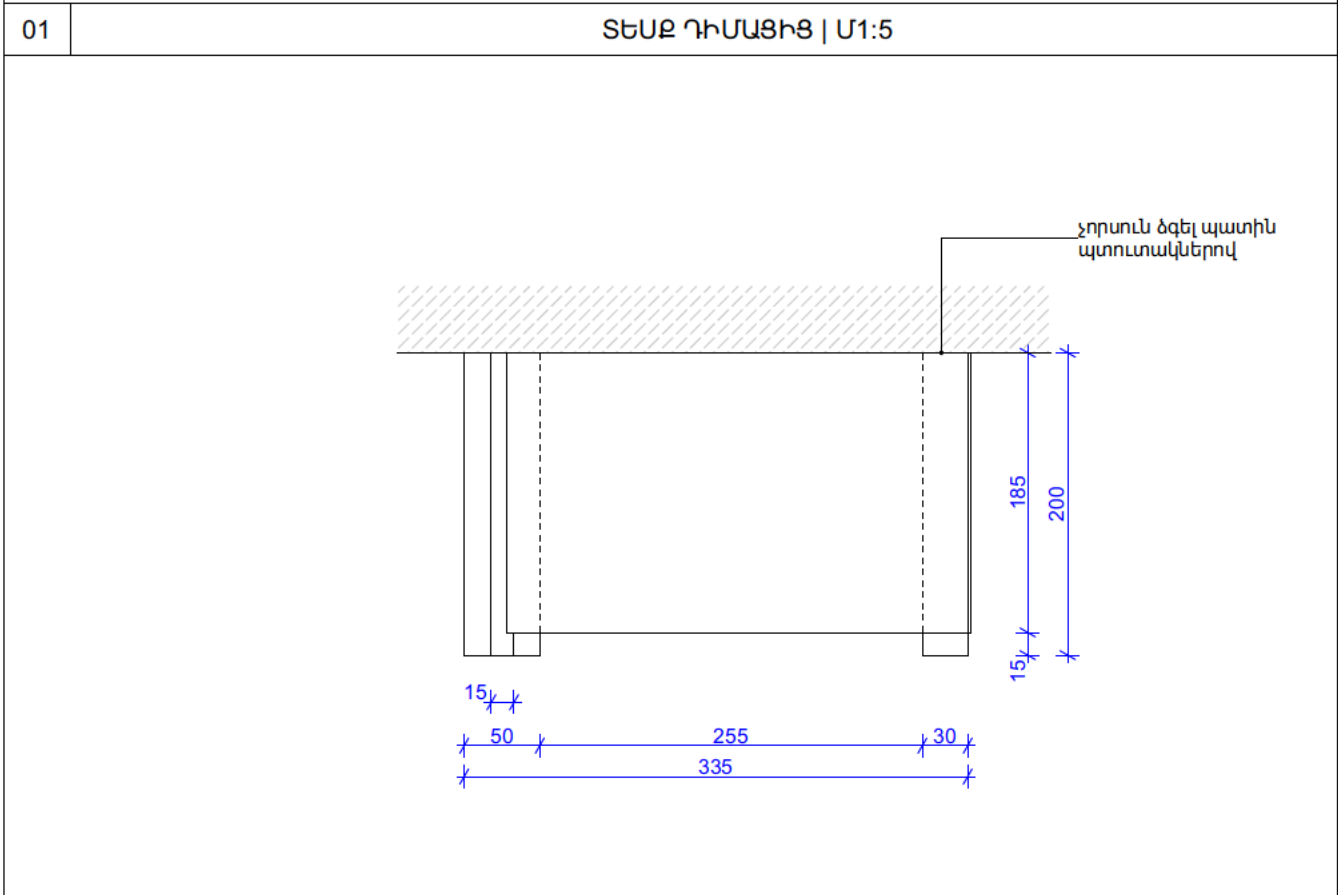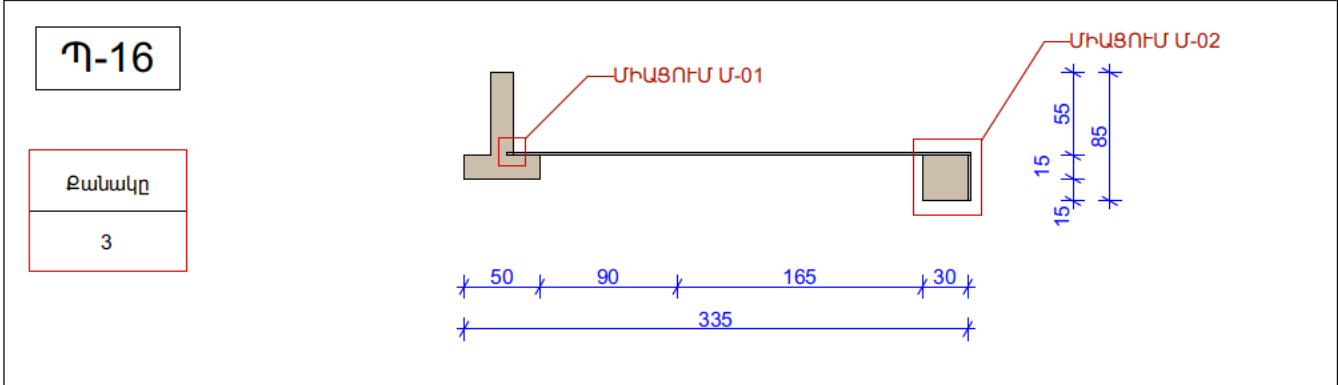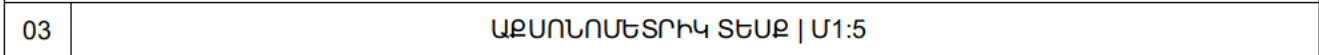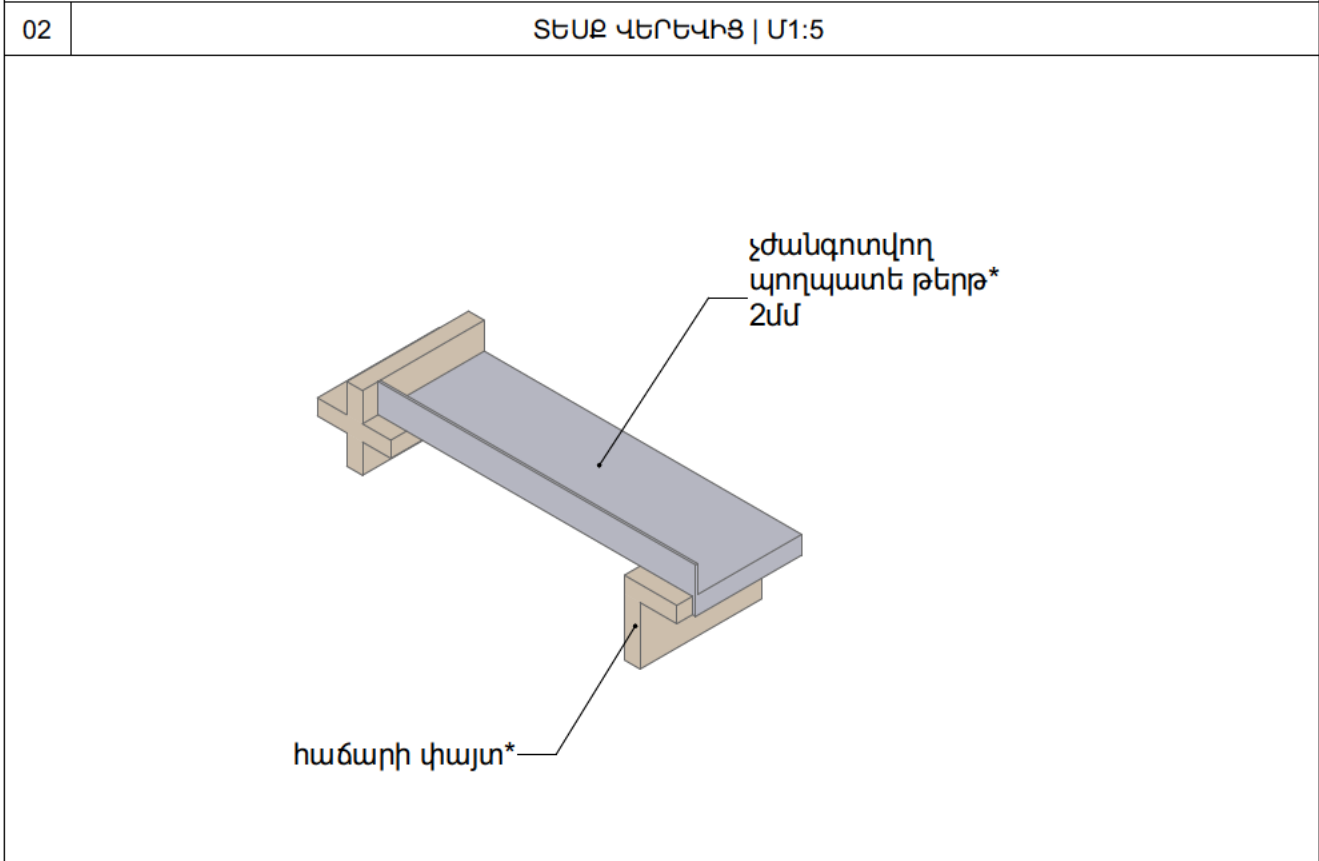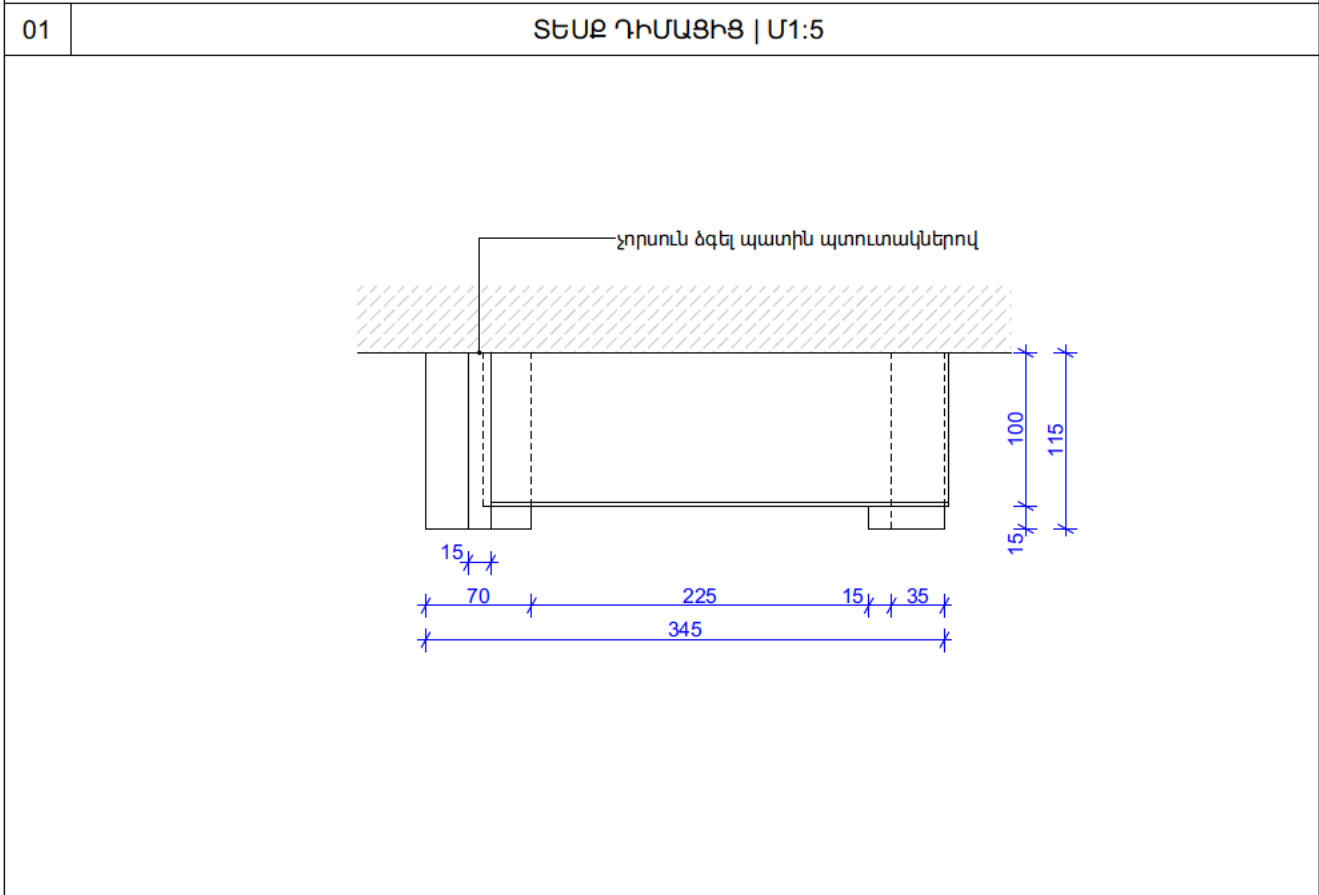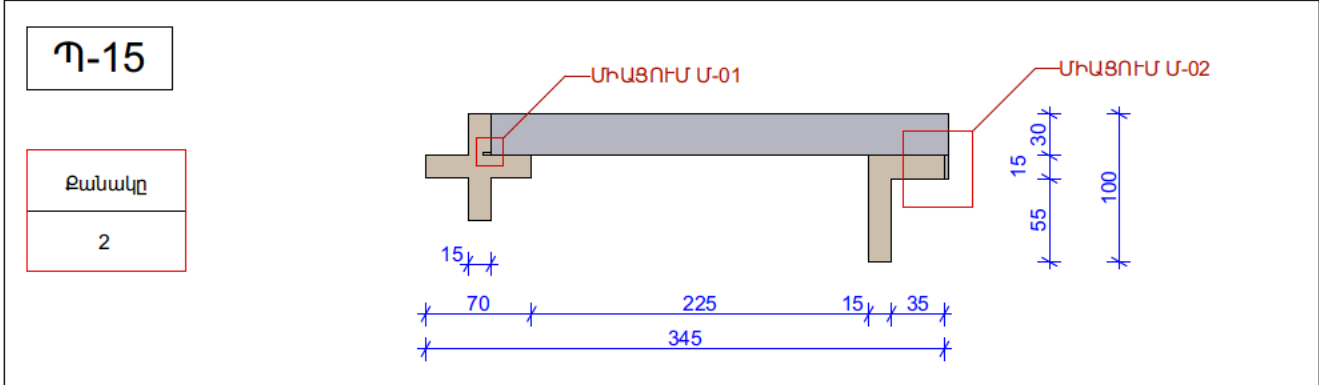

ՆԱԽԱԳԹԻ ԱՐՎԱՆՈՒՄ

ՀՊԹ ԽՆՆՈՒԹ-ԱՐԱՆԻ
ԱՇԽԱՏԱՆՔԱՅԻՆ ՆԱԽԱԳԻԾ

ՆԱԽԱԳԹԻ ՀԱՍՑԵ՝

ԱՐԱՄԻ ՓՈՂՈՑ 1, 0010,
Ք.ԵՐԵՎԱՆ, ՀՀ

ՊԱՏՎԻՐԱՏՈՒ՝ <<ՄՇԱԿՈՒՑԹԻ
ՋԱՐԳԱՑՄԱՆ
ՀԻՄՆԱԴՐԱՄ>>

ԾԱՆՈԹՈՒԹՅՈՒՆ

ՏՎԱԼ ԳԾԱԳԻՐ ԿԱՐԴՐ Է ԾԱՌԱՅԵԼ ՄԱՅԻՍ ԵՄ,
ՆՊԱՏԱԿԻՆ, ՈՐԻ ՀԱՄԱՐ ՏՐՎԱԾ Է:

ԵՐԱՎՈՐՈՒԹՅԱՆ ՀԱՄԱՐ ՈՐՈՇԵՄ ՀԻՍԵ ՕԳՋԱԳՈՐԾԵԼ
ՄԻԱՑՆԵՐԱԾ ԶԱՔԵՐԻՆ ՄԱՍՏՏԱԲԱՅԻՆ ԶԱՓՈՒՄԵՐԻՆ
ԳԾԱԳԻՐՑ ԶԵՆ ՀԱՆՐԱՅԱՄԱՌՈՒ ՀԻՍԵ:

ՏՎԱԼ ԳԾԱԳԻՐԻ ՆԱԽԵԼ ԱՅՍ ԶԵՐԵՐԹԻ ԵՎ ՆՐԱՅ
ՄՈՒՆԱԶԻՆ ՀԱՏՎԱԾՆԵՐԻ ՆԵՏ ԿԱՐԴՈՒՄԸՈՐ ԲՈՒՄԻ
ՃԱՐՏԱՐԽԵՏԱԾԱՆ ԵՎ ՃԱՐՏԱՐԱՐԻՏԱԿԱՆ ԳԾԱԳԻՐԵՐԻ
ՆԵՏ ՀԱՄԱՅԵՐ:

ՄԱՆՐԱՄԱՍՆԵՐԻ ԳԾԱԳԻՐԻ ՄԵԼԱԿԵԼՈՒ ՎԱՐ
ԵՐԱՎՈՐՈՒԹՅԱՆ ԱՇԽԱՏԱՆՔԱՅԻՆ ՄԱՍՏՈՒՑ ԱՌԱՋ
ԲՈՒՄԻ ԶԱՔԵՐԻՆ ԶԵՏԵԼ ՏԵՐԽՈՒՄ:
ԵՐԱՎՈՐՈՒԹՅԱՆ ԱՇԽԱՏԱՆՔԱՅԻՆ ՄԱՍՏՈՒՑ ԱՌԱՋ
ՏԵՐԽՈՒՄԻ ՊԱՇԵՆ ՃԱՐՏԱՐԱՐԻՏԵՐԻՆ ԵՎ
ՆՈՐԴԻԱԿԱՆԵՐԻՆ ՀԱՏՎԱԾԻՎԱԾ
ՑԱՆԱԿԱՑՈՒՄ ԱՆԱՄԱՐԱՏԱՆՈՒԹՅԱՆ ՄԱՍԻՆ:

ԲՈՒՄԻ ԶԱՔԵՐԻՆ ՏՐՎԱԾ ԵՆ ՄԱՍՏԵՐԻՐԵՐՈՎ, ԶԵՆ ԶԿԱ
ՀԱՏՈՒԿ ՆԵՐՈՒՄ:
ՈՐԴՆԱԶԱՐԻ ԲՈՒՄԻ ՆԵՐԵՐԻ ՏՐՎԱԾ ԵՆ ՄԵՏԻՐԵՐՈՎ,
ԶԵՆ ԶԿԱ ՀԱՏՈՒԿ ՆԵՐՈՒՄ:

STOHA

ՆԱԽԱԳԾՈՂ ԱՐՎԵՏԱՆՈՑ՝

STUDIO:

<<ՍՏՈՐԱ>> ՄՊԸ

ՀԱՍՑԵ: ՀՀ, ԵՐԽԱՆ,
ՀՈՎՍԵՒԻ ԵՄԻՆԻ ՎՈՐԴ,
ՄՈՒՆ 60/1, 0012

ՀԵՐ: +374 55 155 195
ԷԼ ՀԱՍՑԵ՝
info@stoha.am
http://stoha.am/

Ն.Գ.Ա.

Ա. ՔԵԶԻԶԻ

ՃԱՐՏ.

Հ. ՇԱԽԻՆՅԱՆ

ՃԱՐՏ.

Ա. ՎԱԽԻՐԱՄՅԱՆ

ՃԱՐՏ.

ՃԱՐՏ.

ՆԱԽԱԳԾԱՅԻՆ ՓՈԽԸ՝

ԱՇԽԱՏԱՆՔԱՅԻՆ ՆԱԽԱԳԻԾ

ԳԾԱԳՐԻ ԱՐՎԱՆՈՒՄ՝

Պ-15, Պ-16 ՊԱՏՐԱՍՏՎՈՂ
ՊԱՆԱՐԱՆ

ՄԱՍՏԵՐԱՔ՝

1:5

ԳԾԱԳՐԻ ՀԱՄԱՐ՝







Ճ-3.8

ԷՋ՝

35

ԱՄՍԱԹԻՎ՝

3/18/2026

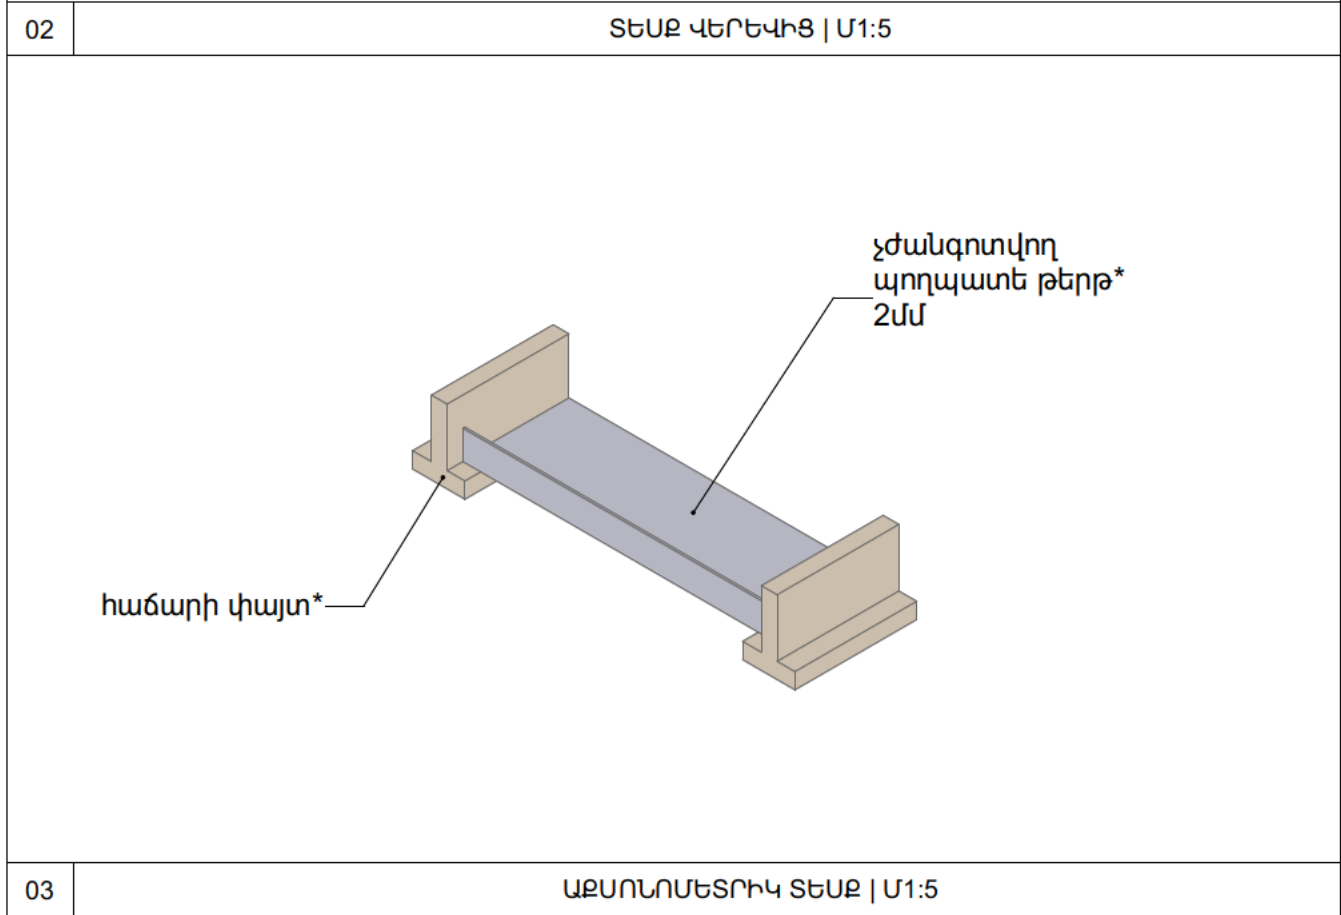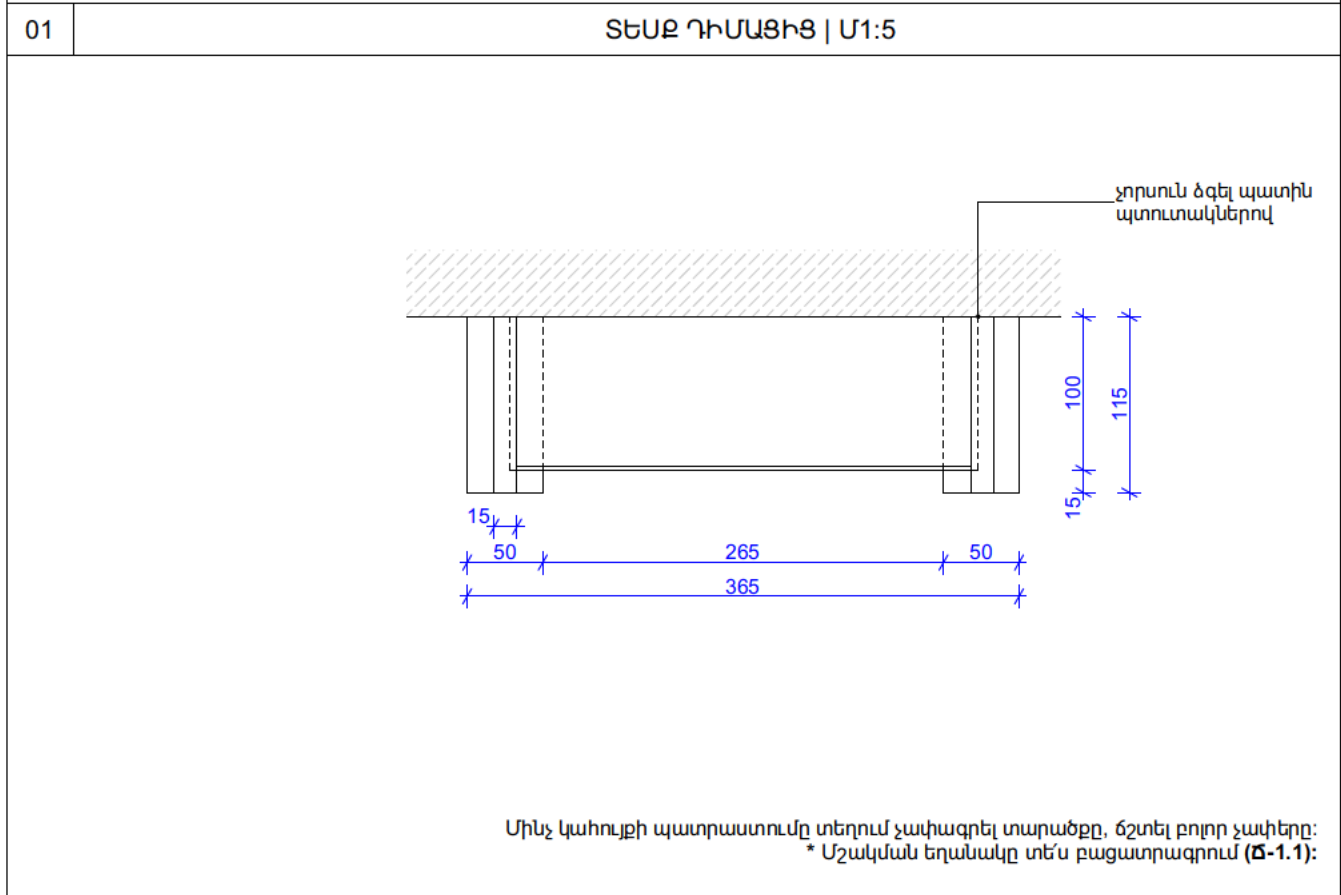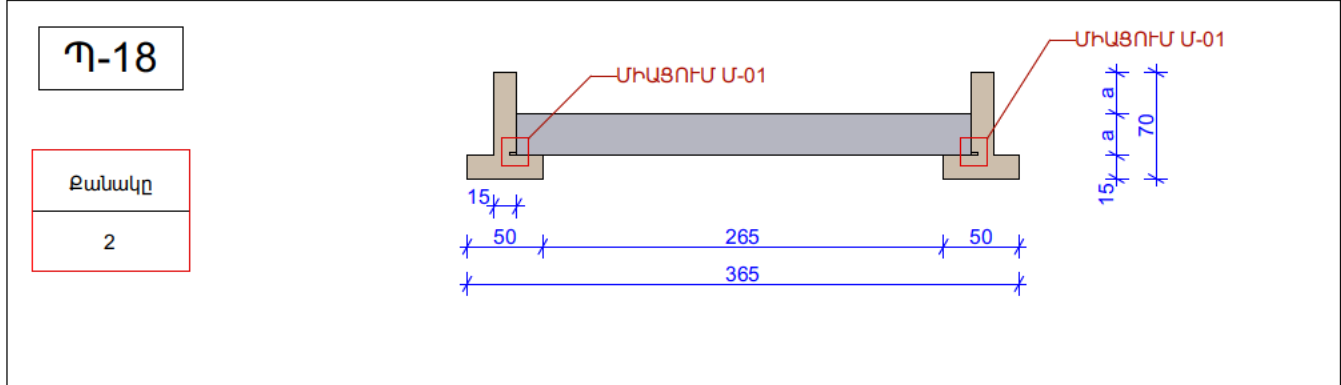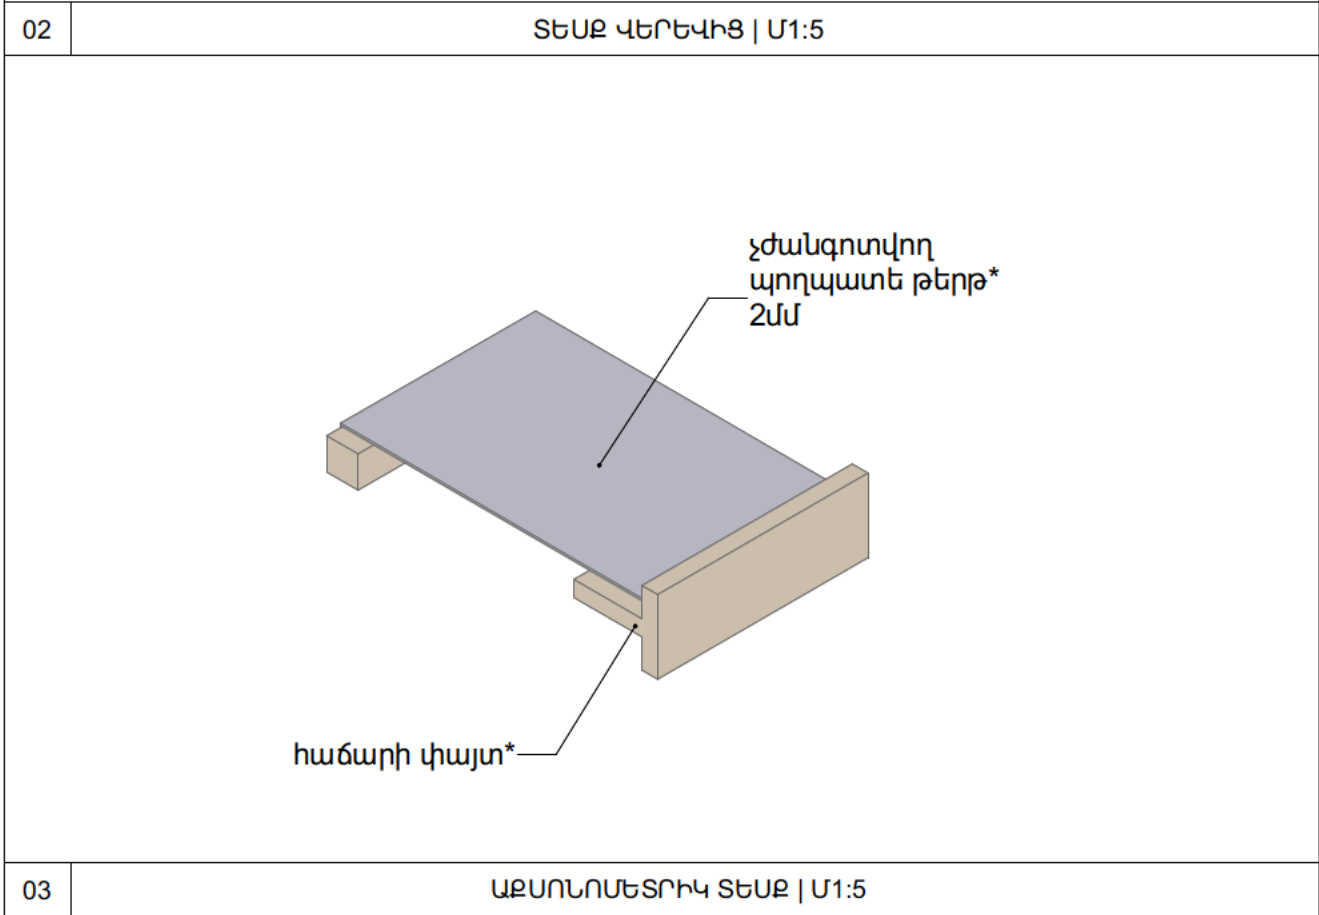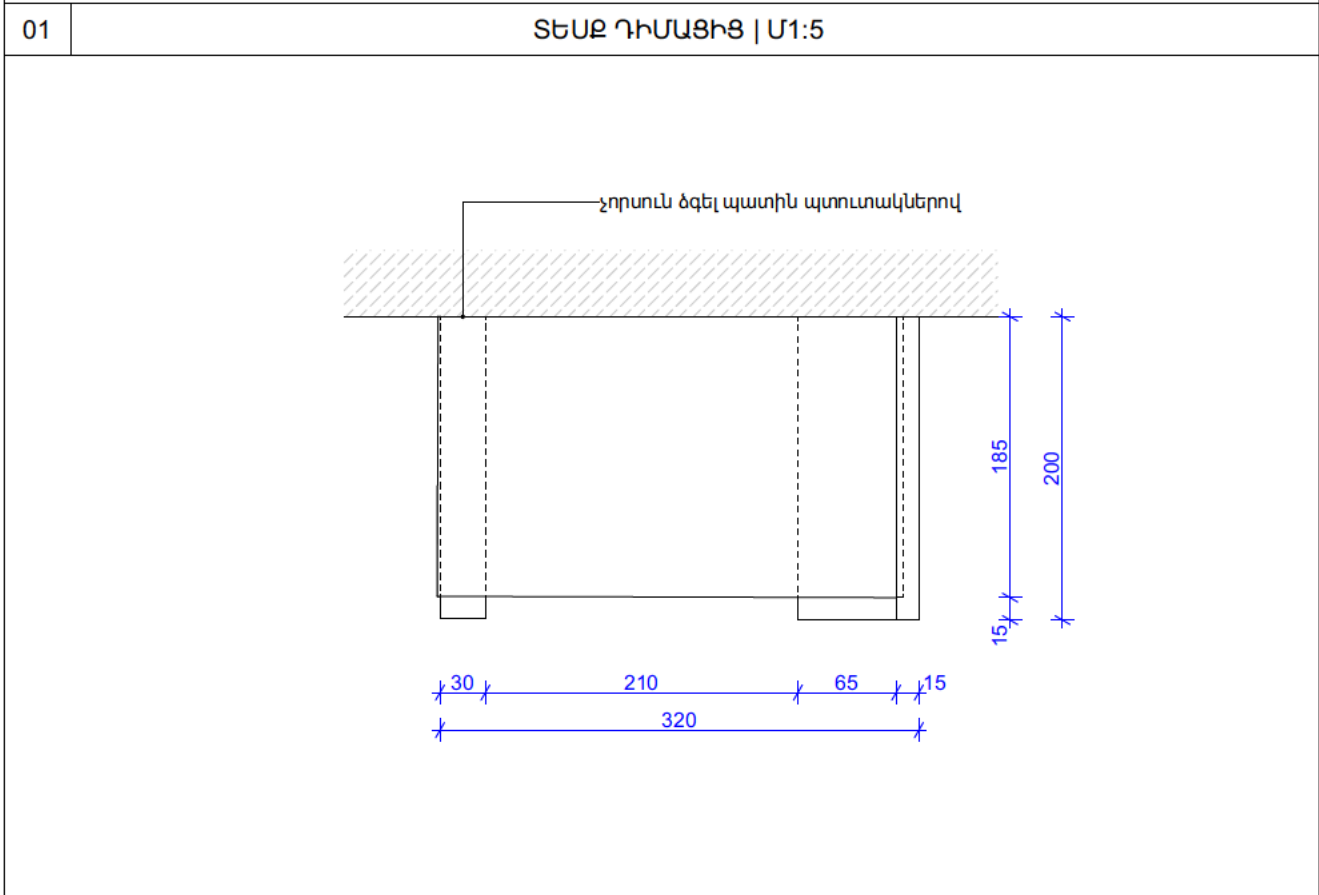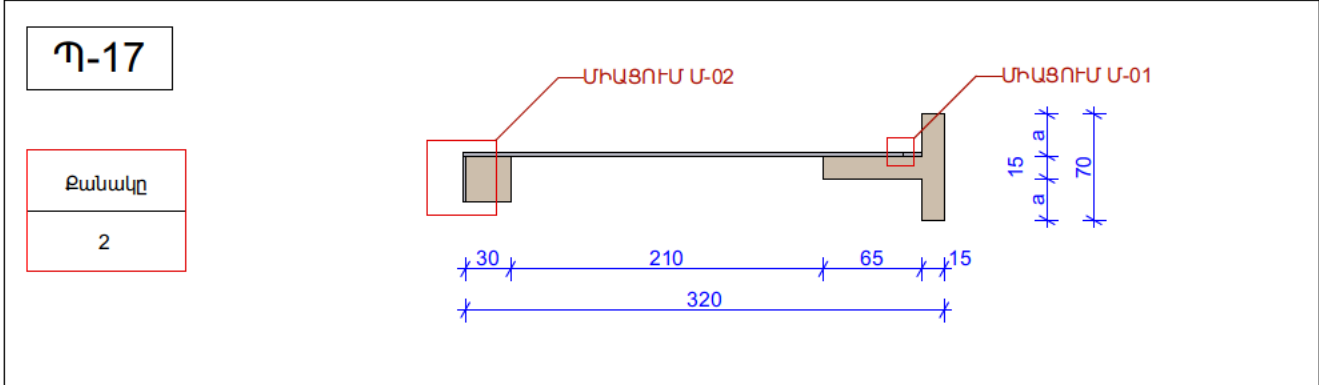

ՆԱԽԱԳԹԻ ԱՆՎԱՆՈՒՄ

ՀՊԹ ԽՆՆՈՒԹ-ՍՐԱՀԻ
ԱՇԽԱՏԱՆՔԱՅԻՆ ՆԱԽԱԳԻԾ

ՆԱԽԱԳԹԻ ՀԱՍՑԵ՝

ԱՐԱՍԻ ՓՈՂՈՑ 1, 0010,
Ք.ԵՐԵՒԱՆ, ՀՀ

ՊԱՏՎԻՐԱՑՈՒ՝ <<ՄՇԱԿՈՒՑԹԻ
ՋԱՐԳԱՑՄԱՆ
ՀԻՄՆԱԴՐԱՍ>>

ԾԱՆՈԹՈՒԹՅՈՒՆ

ՏՊԱՆԱԳԹԱԿՐԻ ԿԱՐԴԻ Է ԾԱՆՈՒՅԵԼ ՄԱՍԻ ԱՍԻ
ՆԱԽԱԳԻԾԻ ՈՐԻ ՀԱՄԱՐ ՏՐՎԱԾ Է:

ԵՐԱՎՈՐՈՒԹՅԱՆ ՀԱՄԱՐ ՈՐՈՇԵՄ ՀԻՄՆԱԳԻԾԻ ՕԳՏԱԳՈՐԾԵԼ
ՄԱՍԻՆ ՆՐԱՎԱԾ ԶԱՔԵՐԻՆ ԱՍՏԵՏԱԲԱՅԻՆ ԶԱՓՈՒՄԵՐԻՆ
ԳԾԱԿՐԻՑ ԶԵՆ ՀԱՆԴՐԱՄԱՍԻՆ ՀԻՄՆԱԳԻԾ:

ՏՊԱՆԱԳԹԱԿՐԻ ՆԱԽԱԳԻԾԻ ԱՍՏԵՏԱԲԱՅԻՆ ԵՎ ՆՐԱՎ
ՄԱՍԻՆ ՀԱՏՎԱԾՆԵՐԻ ՆԵՏ ԿԱՐԴՈՒՄԸՈՐ ԲՈՒՄԻ
ՃԱՐՏԱՐԽԵՏԱԾԵԼ ԵՎ ՃԱՐՏԱՐԽԱԳԻՏԱԾԵԼ ԳԾԱԿՐԻՑԻ
ՆԵՏ ՀԱՄԱՑԵՐ:

ՄԱՆՐԱՄԱՍԻՆԵՐԻ ԳԾԱԿՐԻՆ ՄԵԼԱԿԵԼՈՒ ԿԱՐ
ԵՐԱՎՈՐՈՒՄԱՆ ԱՇԽԱՏԱԲԱՅԻՆ ԱՎԱՅՈՒԹՅԱՆ ԱՌԱՋ
ԲՈՒՄԻ ԶԱՔԵՐԻՆ ՉԶՏԵԼ ՏԵՐՄԻՆ:

ԵՐԱՎՈՐՈՒՄԱՆ ԱՇԽԱՏԱԲԱՅԻՆ ԱՎԱՅՈՒԹՅԱՆ ԱՌԱՋ
ՏԵՐՄԻՆԻ ՊԱՇԵԼ ՃԱՐՏԱՐԽԵՏՆԵՐԻՆ ԵՎ
ՆԱԽԱԳԻԾԻ ՆԱԽԱԳԻԾԻ ԿԱՐԴԻ
ՑԱՆԱԳԱՅԻՆ ԱՆՆԱՄԱՏԱՆԱՆՈՒԹՅԱՆ ՄԱՍԻՆ:

ԲՈՒՄԻ ԶԱՔԵՐԻՆ ՏՐՎԱԾ ԵՆ ՄԻԱՄԵՏՐԻԿԱԿ ԵՔԵ ԶԿԱ
ՀԱՏՈՒԿ ՆԵՐՈՒՄ:

ՈՐԴԱՅԻՆ ԲՈՒՄԻ ՆԵՐԵՐԻ ՏՐՎԱԾ ԵՆ ՄԵՏՐԻԿԱԿ,
ԵՔԵ ԶԿԱ ՀԱՏՈՒԿ ՆԵՐՈՒՄ:

ՆԱԽԱԳԹԱԿՐԻ ԱՐԿԵՏԱՆՈՑ՝

STUDIO:

<<ՍՏՈԻԱ>> ՄՊԸ

ՀԱՍՑԵ: ՀՀ, ԵՐԵՒԱՆ,
ՀՈՎՍԵԿԻ ԵՄԻՆԻ ՎՈՐԻ
ՄՈՒՆ 60Ի, 0012

ՀԵՐ: +374 55 155 195
ԷԼ ՀԱՍՑԵ՝
info@stoha.am
http://stoha.am/

STOHA

Ն.Գ.Ա.	Ա. ՔԵԶԻԶԻ
ՃԱՐՏ.	Հ. ՇԱԽԻՆՅԱՆ
ՃԱՐՏ.	Ա. ՎԱԽԻՐԱՄՅԱՆ
ՃԱՐՏ.	
ՃԱՐՏ.	

ՆԱԽԱԳԹԱՅԻՆ ՓՈԽ՝

ԱՇԽԱՏԱՆՔԱՅԻՆ ՆԱԽԱԳԻԾ

ԳԾԱԳՐԻ ԱՆՎԱՆՈՒՄ՝

Պ-17, Պ-18 ՊԱՏՐԱՍՏՎՈՐ
ՊԱՀԱՐԱՆ

ՄԱՍԵՏԱՔ՝

1:5

ԳԾԱԳՐԻ ՀԱՄԱՐ՝

Ճ-3.9

ԷՋ՝

36

ԱՄՍԱԹԻՎ՝

3/18/2026

Պ-19

Քանակը

2

ՄԻԱՑՈՒՄ Մ-01

ՄԻԱՑՈՒՄ Մ-01

15

65

210

70

360

15

70

15

a

a

70

01

ՏԵՍԸ ԴԻՄԱՑԻՑ | Մ1:5

չորսուն ձգել պատին պտտականերով

15

65

210

70

360

15

185

200

15

70

02

ՏԵՍԸ ՎԵՐԵՎԻՑ | Մ1:5

չժանգոտվող պողպատե թերթ* 2մմ

հաճարի փայտ*

03

ԱՔՍՈՆՈՄԵՏՐԻԿ ՏԵՍԸ | Մ1:5

ԿԽ-01

Քանակը

1

30

ձգել պատին պտտականով

200

30

01

ՏԵՍԸ ԴԻՄԱՑԻՑ | Մ1:5

02

ՏԵՍԸ ԿՈՂՔԻՑ | Մ1:5

հաճարի փայտ*

03

ԱՔՍՈՆՈՄԵՏՐԻԿ ՏԵՍԸ | Մ1:5

ԿԽ-02

Քանակը

2

15

70

15

a

a

70

15

70

ձգել պատին պտտականով

150

15

a

a

70

01

ՏԵՍԸ ԴԻՄԱՑԻՑ | Մ1:5

02

ՏԵՍԸ ԿՈՂՔԻՑ | Մ1:5

Մինչ կահույքի պատրաստումը տեղում չափազրել տարածքը, ճշտել բոլոր չափերը:
* Մշակվան եղանակը տե՛ս բացատրագրում (Ծ-1.1):

հաճարի փայտ*

03

ԱՔՍՈՆՈՄԵՏՐԻԿ ՏԵՍԸ | Մ1:5

ՆԱԽԱԳԹԻ ԱՆՎԱՆՈՒՄ՝
ՀՊԹ ԽՍՆՈՒԹ-ՄՐԱՀԻ
ԱՇԽԱՏԱՆՔԱՅԻՆ ՆԱԽԱԳԻԾ

ՆԱԽԱԳԹԻ ՀԱՍՑԵ՝
ԱՐԱՄԻ ՓՈՂՈՑ 1, 0010,
Ք.ԵՐԵՒԱՆ, ՀՀ

ՊԱՏՎԻՐԱՏՈՒ՝ <<ՄՇԱԿՈՒՑԹԻ
ՋԱՐԳԱՑՄԱՆ
ՀԻՄՆԱԴՐԱՄ>>

ԾԱՆՈԹՈՒԹՅՈՒՆ

ՑԱՅԱԼ ԳԾԱԳԻՐ ԿԱՐԴՐ Է ՍԵՐԱՍԵԼ ՄԱՅՆ ԱՅՆ
ՆՊԱՏԱԿԱՆ ՈՐԻ ՀԱՄԱՐ ՏՐՎԱԾ Է:

ԵՐԱՎՈՐՈՒԹՅԱՆ ՀԱՄԱՐ ՈՐՈՇԵՄ ՀԻՍԵ ՕԳՏԱԳՈՐԾԵԼ
ՄԻԱՑՆ ԵՎԱԾ ԶԱՔԵՐԻՆ ՄԱՍԵՏԱԲԱՅԻՆ ԶԱՓՈԽՆԵՐԻ
ԳԾԱԳՐԻՑ ԶԵՆ ՀԱՆԴԻՍԱՄԱՌՈՒ ՀԻՍԵ:

ՑԱՅԱԼ ԳԾԱԳԻՐԻ ՆԱԽԵԼ ԱՅՆ ԶԱՔԵՐԻՑԻ ԵՎ ՆՐԱ
ՄՈՒՋԱԴՐԱՆՑԱԾՆԵՐԻ ՀԵՏ ԿԱՐԴՈՒՄԸՈՐ ԲՈՒՄԻ
ՃԱՐՏԱՐԽՈՇԱԾԱՆ ԵՎ ՃԱՐՏԱՐԱԳԻՏԱԿԱՆ ԳԾԱԳՐԵՐԻ
ՀԵՏ ՀԱՍՏԱՏԵՐԻ:

ՄԱՆՈՒՄԱՍԵՐԻ ԳԾԱԳՐԻՐ ՄԵՆԱԿԵԼՈՒ ԿԱՐ
ԵՐԱՎՈՐՈՒՄԱՆ ԱՇԽԱՏԱՆՔԱՅԻՐ ՄԱՍԵՆՈՒՑ ԱՌԱՋ
ԲՈՒՄԻ ԶԱՔԵՐԻ ԶԵՏԵԼ ՏԵՐԽՈՒՄ:
ԵՐԱՎՈՐՈՒՄԱՆ ԱՇԽԱՏԱՆՔԱՅԻՐ ՄԱՍԵՆՈՒՑ ԱՌԱՋ
ՏԵՐԻՑԻ ՊԱՇԵԼ ՃԱՐՏԱՐԽՈՇԱԾՆԵՐԻՆ ԵՎ
ՆՈՒՄՐԱԿԱՏՈՒՄԻՆ ՀԱՅՏԱԲԵՐՎԱԾ
ՑԱՆԱԳՐԱԾ ՄԱՆՈՒՄԱՏԱՆՈՒԹՅԱՆ ՄԱՍԻՆ:

ԲՈՒՄԻ ԶԱՔԵՐԻ ՏՐՎԱԾ ԵՆ ՄԻԱՍԵՏՐԵՐՈՎ, ԵՁԵ ԶԿԱ
ՀԱՏՈՒԿ ԼԵՈՒՄ:
ՈՐՈՐԱԶՈՐ ԲՈՒՄԻ ՆԵՐԵՐԻ ՏՐՎԱԾ ԵՆ ՄԵՏՐԵՐՈՎ,
ԵՁԵ ԶԿԱ ՀԱՏՈՒԿ ԼԵՐՈՒՄ:

ՆԱԽԱԳԾՈՂ ԱՐՎԵՏԱՆՈՑ՝
STUDIO: <<ՍՏՈՂԱ>> ՄՊԸ
ՀԱՍՑԵ: ՀՀ, Երևան,
Հովսեփ Էմինի փող.,
տուն 60/1, 0012

ՀԵՐ: +374 55 155 195
ԷԼ ՀԱՍՑԵ՝
info@stoha.am
http://stoha.am/

STOHA

Ն.Գ.Ա. Ա. ՔԵԶԻԶԻ

ՃԱՐՏ. Զ. ՀԱԽԻՆՅԱՆ

ՃԱՐՏ. Ա. ՎԱԽԻՐԱՄՅԱՆ

ՃԱՐՏ.

ՃԱՐՏ.

ՆԱԽԱԳԾԱՅԻՆ ՓՈԽ՝
ԱՇԽԱՏԱՆՔԱՅԻՆ ՆԱԽԱԳԻԾ

ԳԾԱԳՐԻ ԱՆՎԱՆՈՒՄ՝
Պ-19 ՊԱՏՐԱՍՏԿՈՂ
ՊԱՀԱՐԱՆ, ԿԽ-01, ԿԽ-02
ՊԱՏՐԱՍՏԿՈՂ ԿԱԽԻԶ

ՄԱՍԵՏԱՔ՝ 1:5

ԳԾԱԳՐԻ ՀԱՄԱՐ՝ Ծ-3.10 ԷՋ՝ 37

ԱՄՍԱԹԻՎ՝ 3/18/2026

ԿԽ-03

01

ՏԵՍԸ ԴԻՄԱՑԻՑ | Մ1:10

02

ՏԵՍԸ ՎԵՐԵՎԻՑ | Մ1:10

03

ԱՔՍՈՆՈՄԵՏՐԻԿ ՏԵՍԸ | Մ1:10

ԿԽ-04

Քանակը

3

01

ՏԵՍԸ ԴԻՄԱՑԻՑ | Մ1:5

02

ՏԵՍԸ ԿՈՂՔԻՑ | Մ1:5

03

ԱՔՍՈՆՈՄԵՏՐԻԿ ՏԵՍԸ | Մ1:5

ԿԽ-05

Քանակը

2

01

ՏԵՍԸ ԴԻՄԱՑԻՑ | Մ1:5

02

ՏԵՍԸ ԿՈՂՔԻՑ | Մ1:5

03

ԱՔՍՈՆՈՄԵՏՐԻԿ ՏԵՍԸ | Մ1:5

ՆԱԽԱԳԾԻ ԱՆՎԱՆՈՒՄ՝

ՀՊԹ ԽՆՆՈՒԹ-ՍՐԱՀԻ
ԱՇԽԱՏԱՆՔԱՅԻՆ ՆԱԽԱԳԻԾ

ՆԱԽԱԳԾԻ ՀԱՍՑԵ՝

ԱՐԱՍԻ ՓՈՂՈՑ 1, 0010,
Ք.ԵՐԵՒԱՆ, ՀՀ

ՊԱՏՎԻՐԱՏՈՒ՝

<<ՄՇԱԿՈՒՑԹԻ
ՋԱՐԳԱՑՄԱՆ
ՀԻՄՆԱԴԻՐԱՍ>>

ԾԱՆՈԹՈՒԹՅՈՒՆ

ՏՊԱՆ ԳՐԱԴԻՐ ԿԱՐԴ Է ՍՏԱՊԱՅԵԼ ՄԱՅՆ ԱՅՆ
ՆՊԱՏԱԿՈՒ, ՈՐԻ ՀԱՄԱՐ ՏՐԱՄԵ Է:

ԵՐԱՎՈՐՈՒԹՅԱՆ ՀԱՄԱՐ ՈՐՈՇԵՄ ՀԻՄԸ ՕԳՋԱՊՈՐՏԵԼ
ՄՈՎԱՑՆ ԵՎԱԾ ԶԱՅԵՐԻՆ ՄԱՍՏՏԱՐԱՅԻՆ ԶԱՓՈՒՄԵՐԻՆ
ԳԾԱԴՐՈՑ ԶԵՆ ՀԱՆԴԻՄԱՍԽԱՆ ՀԻՄԸ:

ՏՊԱՆ ԳՐԱԴԻՐԻ ՆԱԽԵԼ ԱՅՄԱՅԵՐԹԻ ԵՎ ՆՐԿ
ՄՈՎԱԶԻՆ ՀԱՏՎԱԾՆԵՐԻ ՆԵՏ ԿԱՐ ՈՒՆԵՑՈՐ ԲՈՒՄԻ
ՃԱՐՄԱՐՄԵՏԱԾԱՆ ԵՎ ՃԱՐՄԱՐԱԳԻՏԱԾԱՆ ԳԾԱԳԻՐԵՐԻ
ՆԵՏ ՀԱՄԱՅԵՐԷ:

ՄԱՆՐԱՄԱՍՆԵՐԻ ԳԾԱԳԻՐԻ ՄԵՎԵԼՈՒ ԿԱՐ
ԵՐԱՎՈՐՈՒՄԱՆ ԱՇԽԱՏԱՆՔԱՅԻՆ ՄԱՍՏՈՒԹՅ ՄԱՋ
ԲՈՒՄԻ ԶԱՓԵՐԻ ՉԶՏԵԼ ՏԵՐՄԻՆ:

ԵՐԱՎՈՐՈՒՄԱՆ ԱՇԽԱՏԱՆՔԱՅԻՆ ՄԱՍՏՈՒԹՅ ՄԱՋ
ՏԵՐՄԻՆ ԴՈՋԵԼ ՃԱՐՄԱՐՄԵՏՆԵՐԻՆ ԵՎ
ՆՈՐՄԱՏԻՎԱԾՈՒՄ ՀԱՅՏԱՄԵՐԻԿԱԾ
ՑԱՆԱԿԱՅԵՄ ԱՆԱՄՈՒՑԱՆՈՒԹՅԱՆ ՄԱՍԻՆ:

ԲՈՒՄԻ ԶԱՓԵՐԻ ՏՐԱՄԵ ԵՆ ՄՈՒՄԵՏՐԻԿԱԿ ԵՔԵ ԶԿԱ
ՀԱՏՈՒԿ ՆՇՈՒՄ:
ՈՐՈՒՄԱԶԻԳ ԲՈՒՄԻ ՆԵՐԵՐԻ ՏՐԱՄԵ ԵՆ ՄԵՏՐԻԿԱԿ,
ԵՔԵ ԶԿԱ ՀԱՏՈՒԿ ՆՇՈՒՄ:

ՆԱԽԱԳԾՈՂ ԱՐՎԵՏԱՆՈՑ՝

STUDIO:

<<ՍՏՈՐԱ>> ՄՊԸ

ՀԱՍՑԵ: ՀՀ, Երևան,
Հովսեփ Էփինի փող.
տուն 60/1, 0012

ՀԵՐ: +374 55 155 195
ԷԼ ՀԱՍՑԵ՝
info@stoha.am
http://stoha.am/

STOHA

Ն.Գ.Ճ.

Ա. Քեչիշի

ՃԱՐՏ.

Հ. Շահինյան

ՃԱՐՏ.

Ա. Վահրամյան

ՃԱՐՏ.

ՃԱՐՏ.

ՆԱԽԱԳԾԱՅԻՆ ՓՈԽ՝

ԱՇԽԱՏԱՆՔԱՅԻՆ ՆԱԽԱԳԻԾ

ԳԾԱԳՐԻ ԱՆՎԱՆՈՒՄ՝

ԿԽ-03, ԿԽ-04, ԿԽ-05
ՊԱՏՐԱՍԿՎՈՂ ԿԱԽԻԶ

ՄԱՍՏԵՄԸ՝

1:10, 1:5

ԳԾԱԳՐԻ ՀԱՄԱՐ՝


Ճ-3.11

ԷՋ՝


38

ԱՄՍԱԹԻՎ՝


3/18/2026

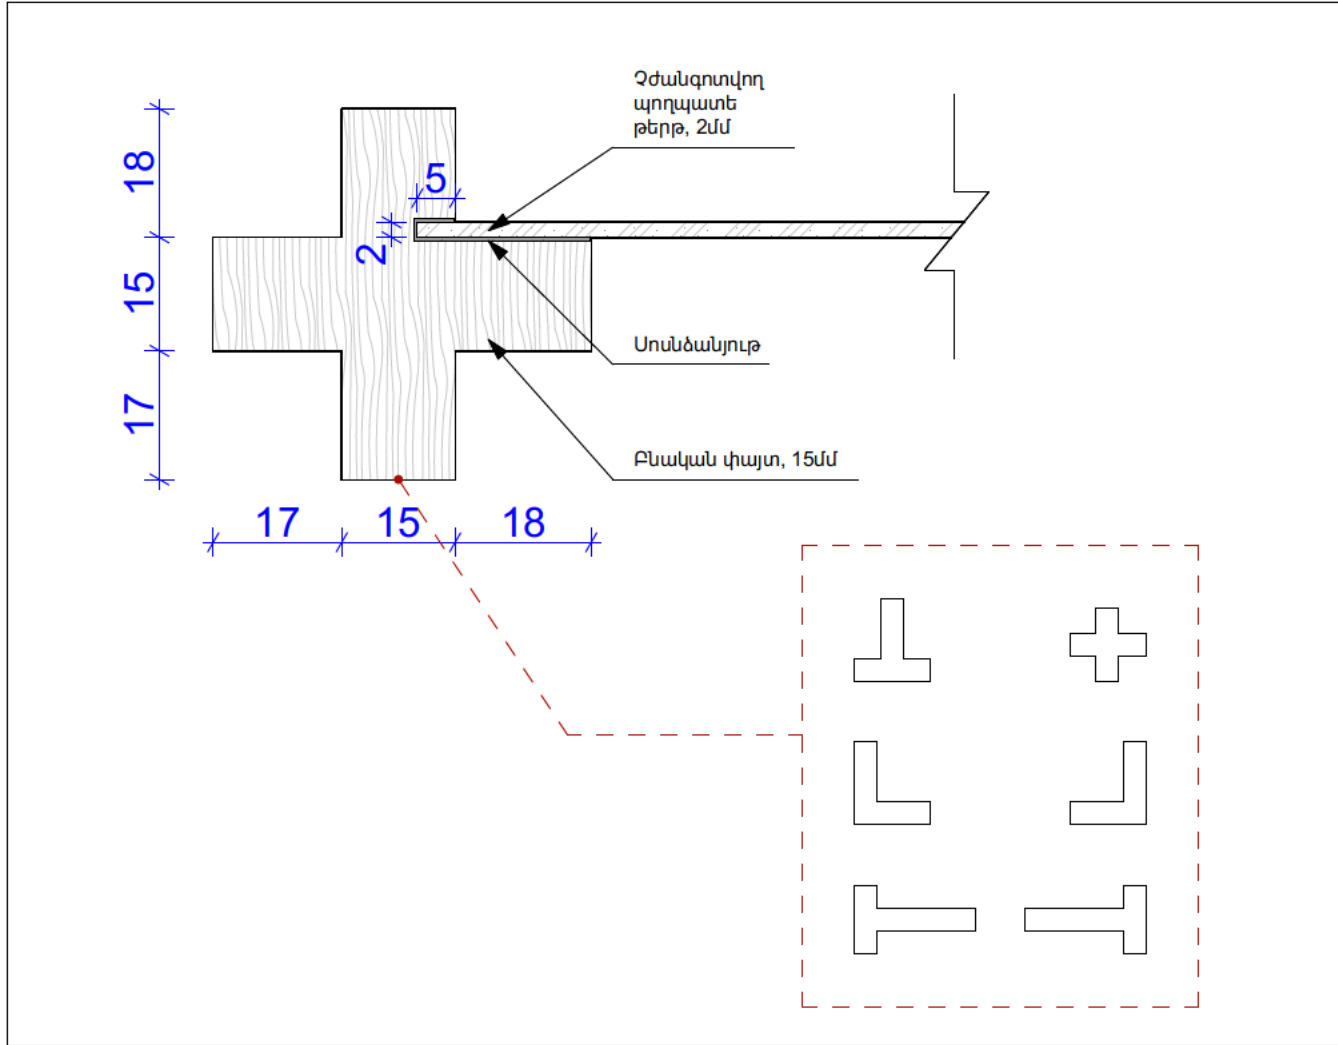

01 ՄԻԱՑՈՒՄ Մ-1 | Մ1:1

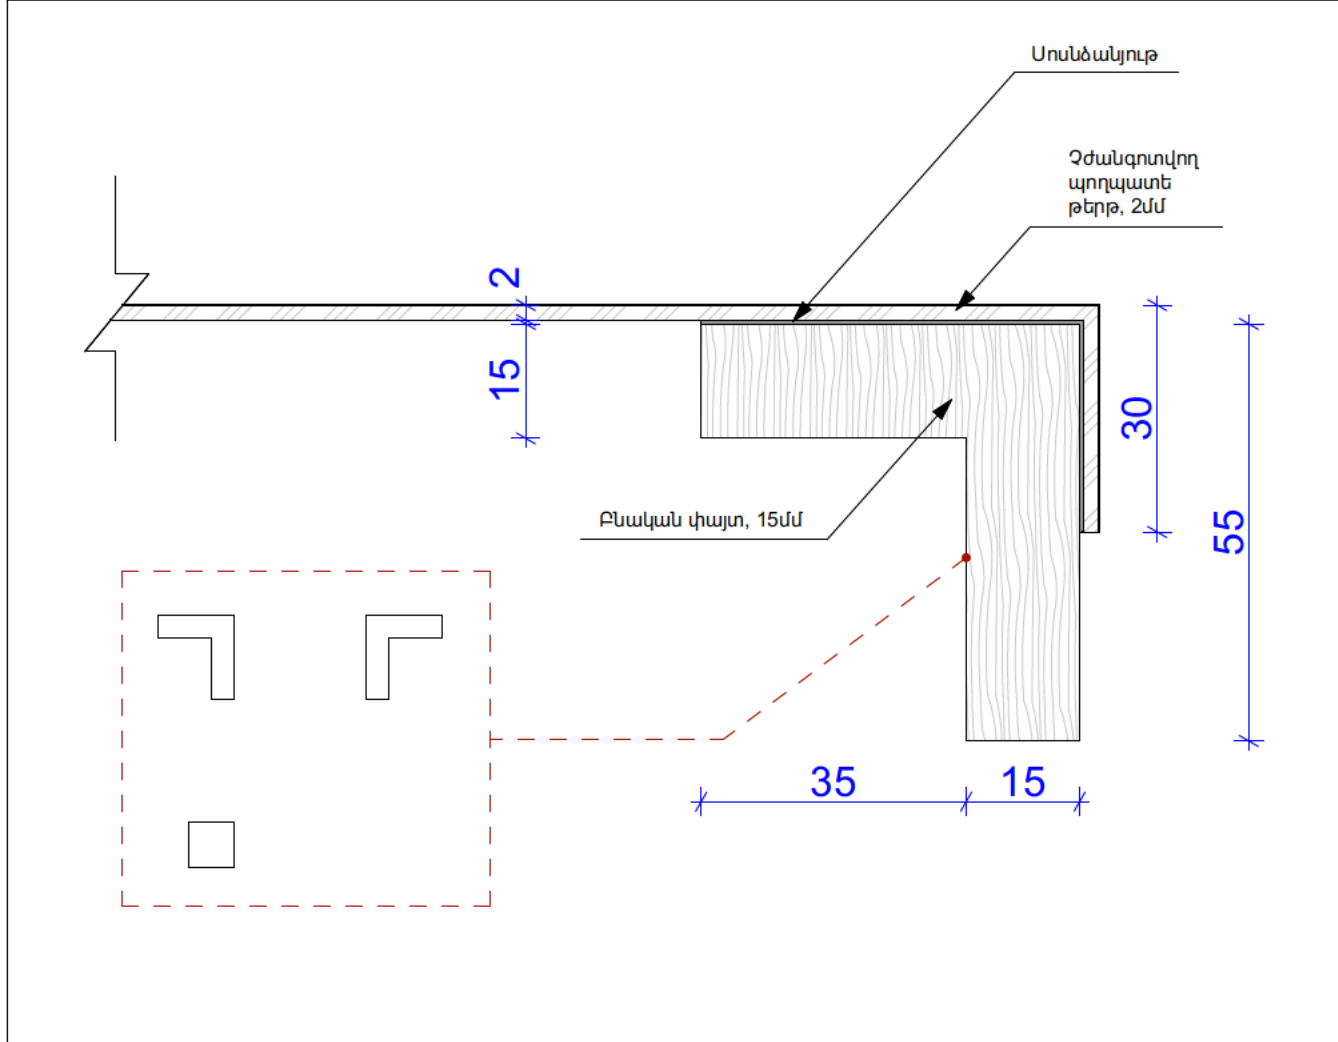

02 ՄԻԱՑՈՒՄ Մ-2 | Մ1:1

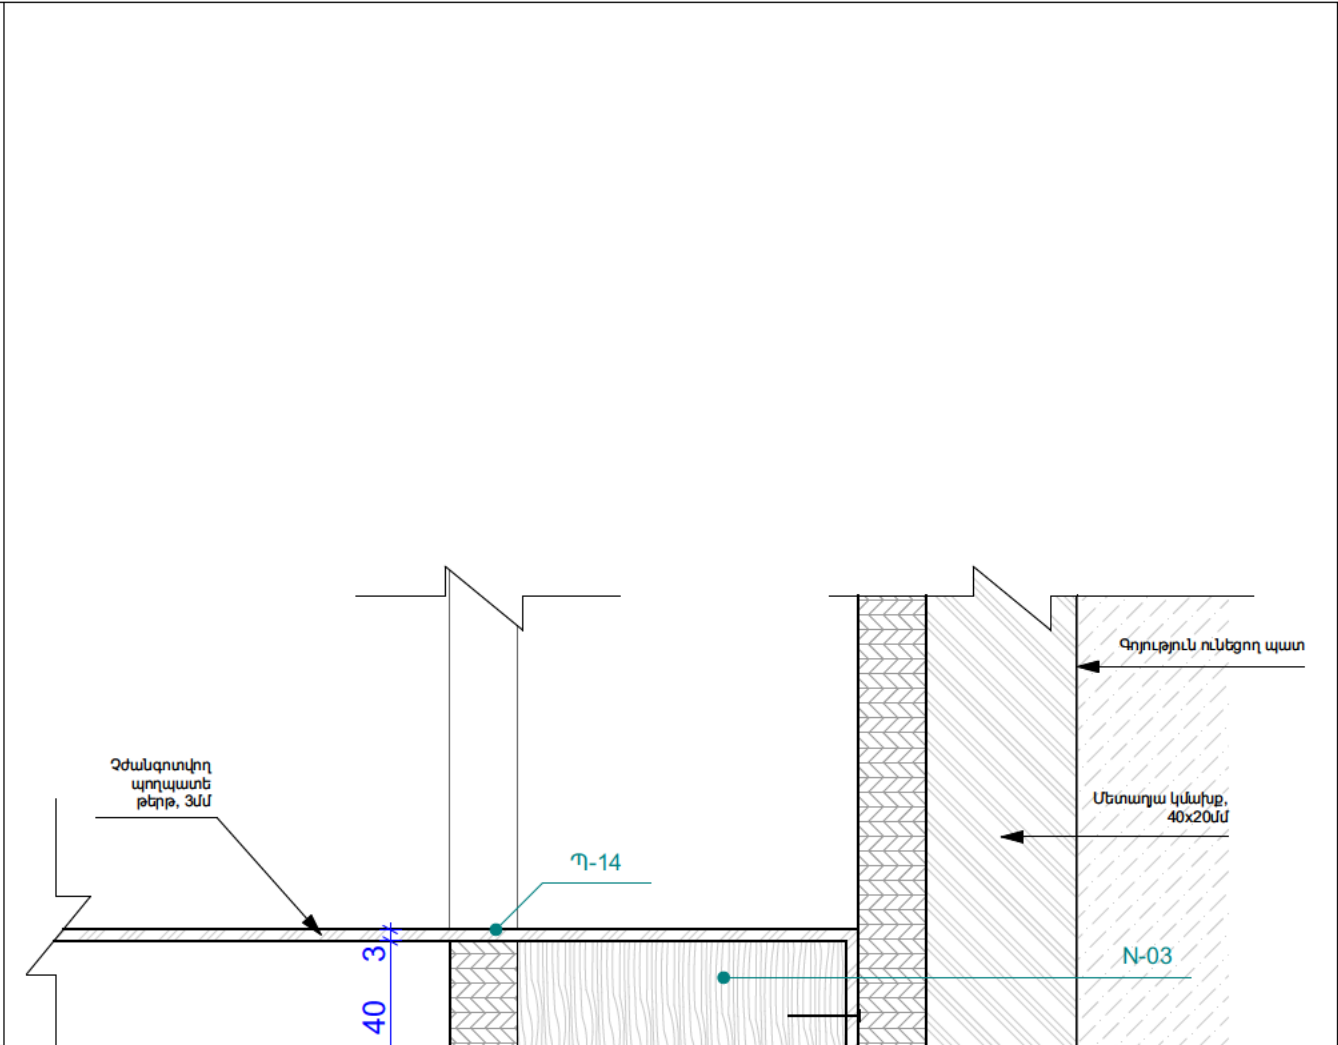

03 ՄԻԱՑՈՒՄ Մ-3 | Մ1:2

ՆԱԽԱԳԾԻ ԱՆՎԱՆՈՒՄ

ՀՊԹ ԽՄՆՈՒԹ-ՄՐԱՀԻ
ԱՇԽԱՏԱՆՔԱՅԻՆ ՆԱԽԱԳԻԾ

ՆԱԽԱԳԾԻ ՀԱՍՑԵ՝

ԱՐԱՄԻ ՓՈՂՈՑ 1, 0010,
Ք.ԵՐԵՒԱՆ, ՀՀ

ՊԱՏՎԻՐԱՑՈՒ՝

<<ՄՇԱԿՈՒՅԹԻ
ՋԱՐԳԱՑՄԱՆ
ՀԻՄՆԱԴՐԱՍ>>

ԾԱՆՈԹՈՒԹՅՈՒՆ

ՏՎԱԼ ԳԾԱԳԻՐ ԿԱՌԱՐ Է ԾԱՌԱՅԵԼ ՄԱՅՈՒ ՄԵՆ
ՆԱԽԱԿԱՆ, ՈՐԻ ՀԱՄԱՐ ՏՐՎԱԾ Է:

ԵՐԱՅՈՐՈՒԹՅԱՆ ՀԱՄԱՐ ՈՐՈՇԵՄ ՀԱՅՐ ԾԱՅԱԳՈՐԾԵԼ
ՄԱՅՈՒ ՆՇԱԾ ԶԱԹԵՐԻ ՄԱՍԵՐԱԿՅՈՒՆ ԶԱԹՈՒՄԵՐԻ
ԳԾԱԳԻՐ ՉԵՆ ՀԱՆԴԻՍԱԿԱՆ ՀԱՅՐ:

ՏՎԱԼ ԳԾԱԳԻՐ ՆԱԽԵՒ ՄԵՍ ԹԵՐԹԻ ԵՎ ՆՐԱ
ԱՐԱՄԻ ՀԱՏՎԱԾԵՐԻ ՀԵՏ ԿԱՐ ՈՒՆԵՑՈՐ ԲՈՒՐ
ՃԱՐՄԱՐՄԵՏԱԿԱՆ ԵՎ ՃԱՐՄԱՐՄԱՐՄԱԿԱՆ ԳԾԱԳԻՐԻ
ՀԵՏ ՀԱՄԱՅԵՐ:

ՄԱՆՐԱՄԱՆԵՐԻ ԳԾԱԳԻՐ ՄԵՆԱԿԱՆ ԿԱՐ
ԵՐԱՅՈՐՈՒԹՅԱՆ ԱՇԽԱՏԱՆՔԱՅԻՆ ՄԱՍԵՐԱԿՅ
ԲՈՒՐ ԶԱԹԵՐԻ ՀԵՏԵԼ ՏՐԻՈՒՄ:
ԵՐԱՅՈՐՈՒԹՅԱՆ ԱՇԽԱՏԱՆՔԱՅԻՆ ՄԱՍԵՐԱԿՅ
ՏՐԻՈՒՄ ԿԱՐ ԸՄԿՐԱՆԱԿԵՆԵՐԻՆ ԵՎ
ՆԱԽԱԿԱՆՆԵՐԻՆ, ՀԱՅՐԱԿՐԻՎԱԾ
ՑԱՆԱԿԱՆ ՄԱՆՐԱՄԱՆՈՒԹՅԱՆ ՄԱՍԻՆ:

ԲՈՒՐ ԶԱԹԵՐԻ ՏՐԱԾ ԵՆ ՄԱՆԱԿԵՆԵՐԻՎ, ԵՎ ԶԱՎ
ՀԱՏՈՒԿ ՆԵՐՈՒՄ:
ՈՐՈՇԱԿԻ ԲՈՒՐ ՆԵՐԵՐԻ ՏՐԱԾ ԵՆ ՄԵՏԻՐԻՎ,
ԵՎ ԶԱՎ ՀԱՏՈՒԿ ՆԵՐՈՒՄ:

ՆԱԽԱԳԾՈՐ ԱՐՎԵՏԱՆՈՑ՝

STUDIO:

<<ՍՏՈԻԱ>> ՄՊԸ
ՀԱՍՑԵ: ՀՀ, ԵՐԱՆ,
ՀՈՎՍԵՒԻ ԵՄԻՆԻ փող.,
տուն 60/1, 0012

ՀԵՐ: +374 55 155 195
ԷԼ. ՀԱՍՑԵ՝
info@stoha.am
http://stoha.am/

ՆԱԽԱԳԾԱՅԻՆ ՓՈԽ՝

ԱՇԽԱՏԱՆՔԱՅԻՆ ՆԱԽԱԳԻԾ

ԳԾԱԳԻ ԱՆՎԱՆՈՒՄ՝

ՀԱՆԳՈՒՅՑՆԵՐ

ՄԱՍԵՏԱԲ՝

1:1, 1:5, 1:2

ԳԾԱԳԻ ՀԱՄԱՐ՝

Ճ-3.12




ԷՋ՝

39

ԱՄՍԱԹԻՎ՝

3/18/2026



Կ-01.1

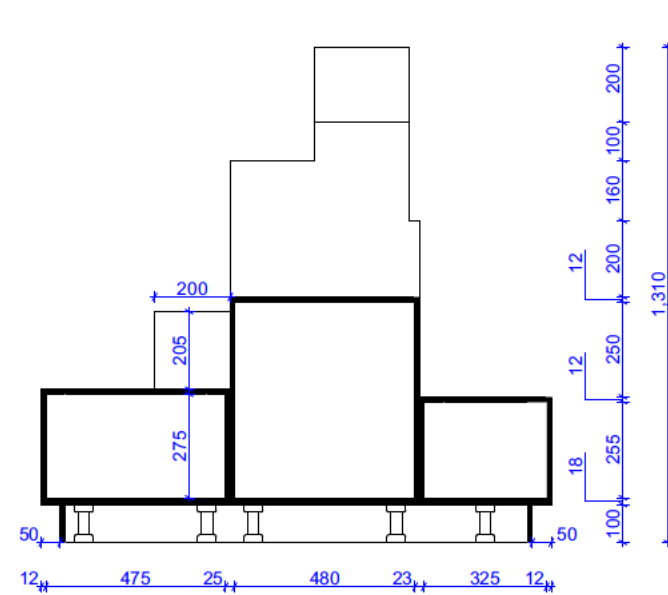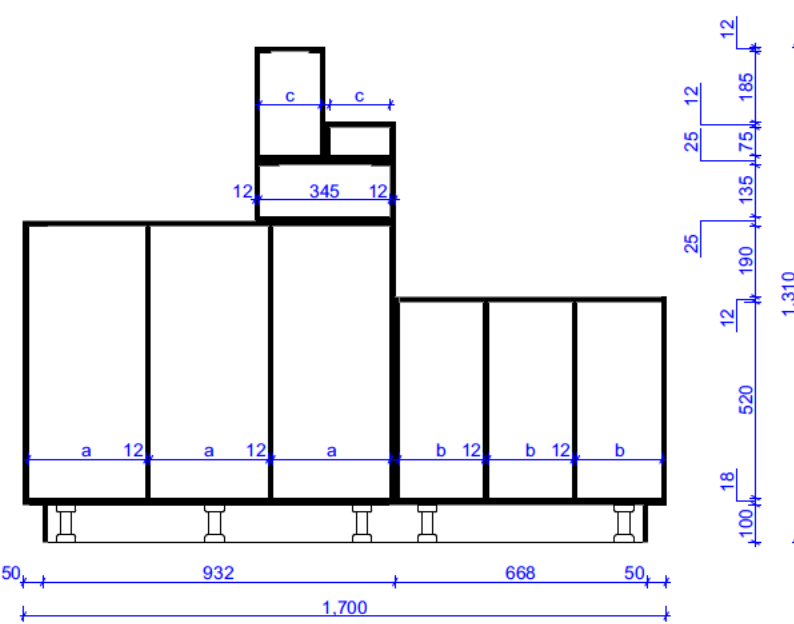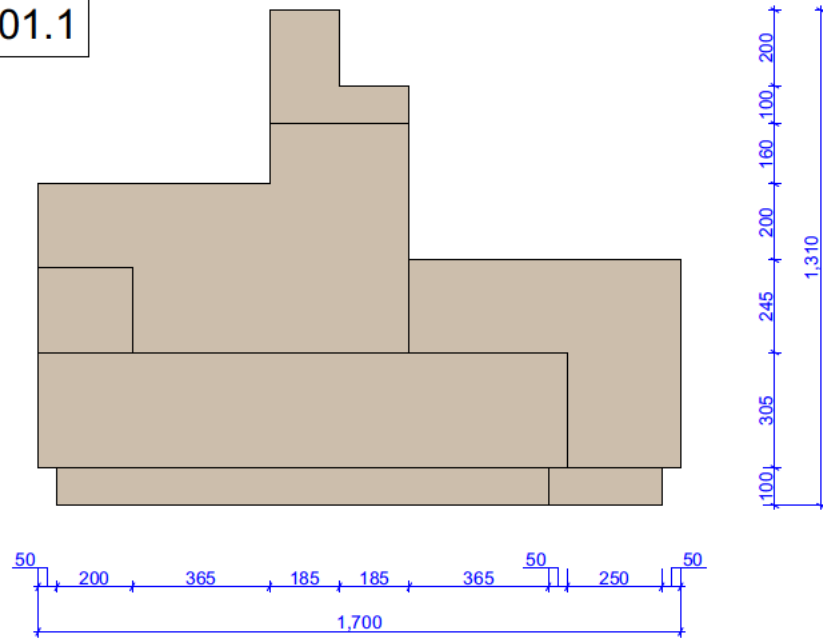


01 ՏԵՍԸ ԴԻՍԿՐԻՑ | Մ1:20

02 ԿՏՐՎԱԾՔ 1-1 Մ1:20

03 ԿՏՐՎԱԾՔ 2-2 | Մ1:20

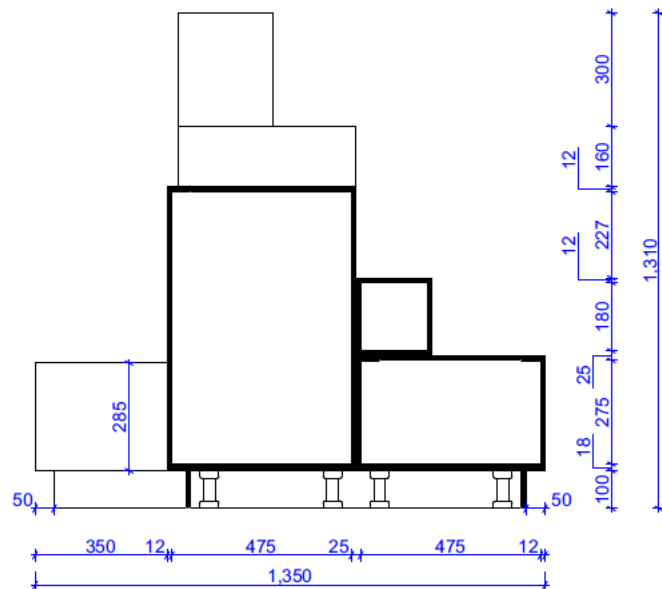
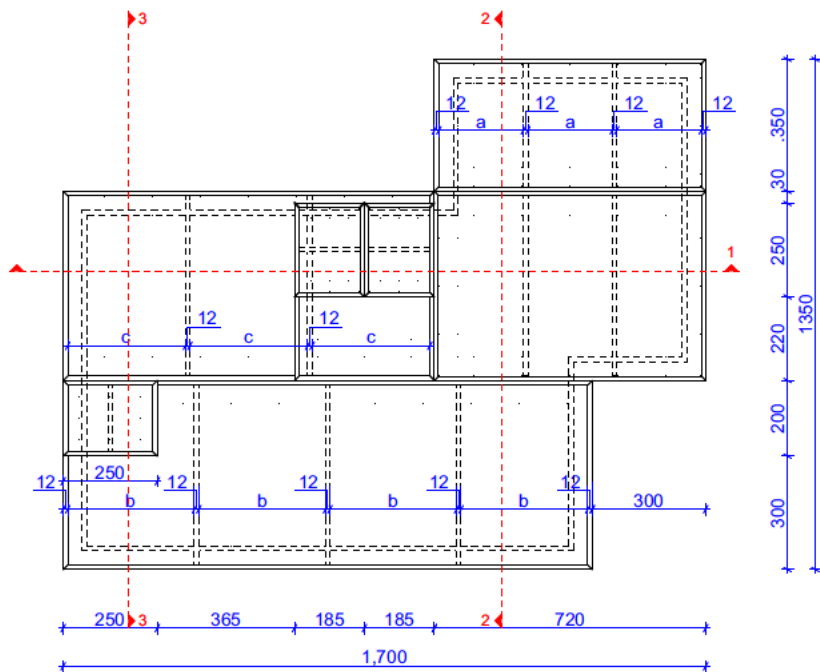


Մինչ կահույքի պատրաստումը տեղում չափազրել տարածքը, ճշտել բոլոր չափերը:
* Մշակման եղանակը տե՛ս բացատրագրում (Ծ-1.1):

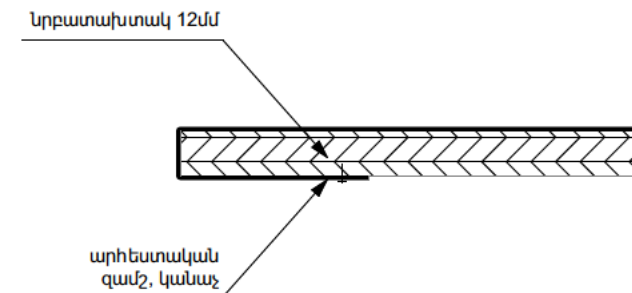


04 ՏԵՍԸ ՎԵՐԵՎԻՑ | Մ1:20

05 ԿՏՐՎԱԾՔ 3-3 Մ1:20

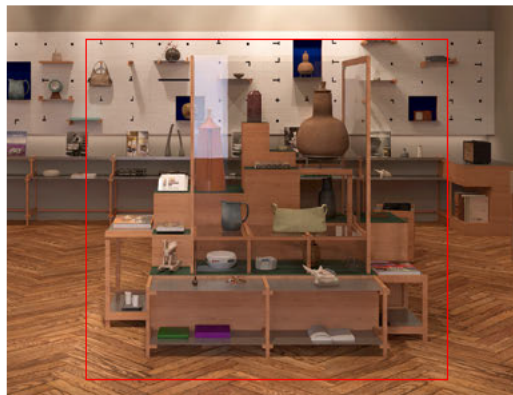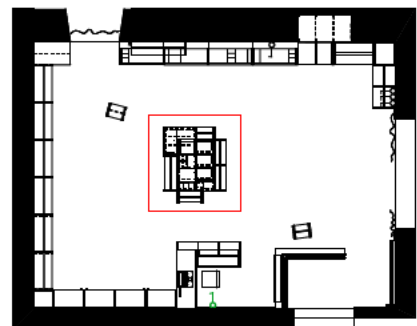

Նրբատախտակների
միացումները կատարել
45° անկյան տակ

Նրբատախտակների
եզրերը շարժապատել

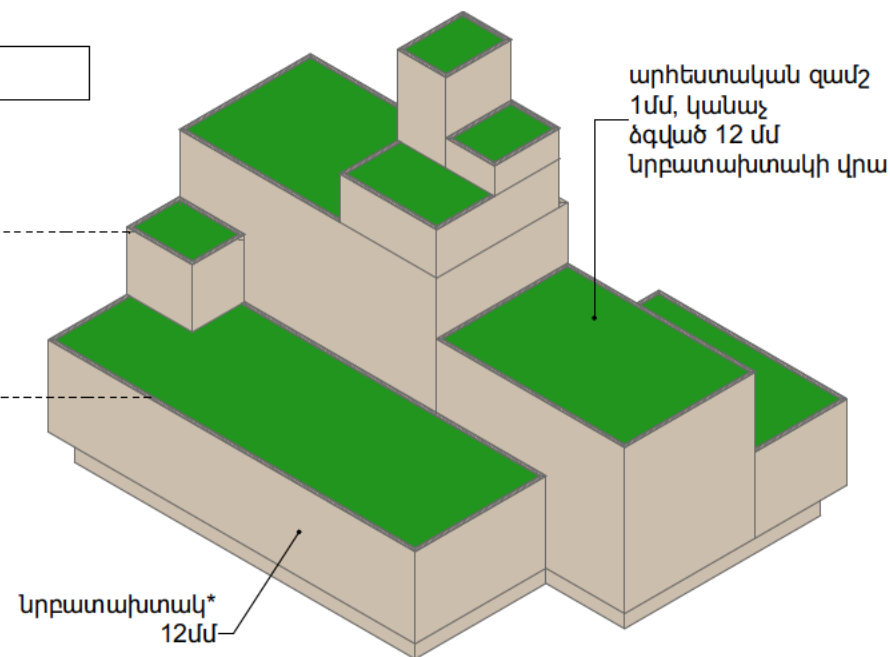

արհեստական զամշ
1մմ, կանաչ
ծգված 12 մմ
նրբատախտակի վրա

Նրբատախտակ*
12մմ

ՆԱԽԱԳԹԻ ԱՆՎԱՆՈՒՄ

ՀՊԹ ԽՍՆՈՒԹ-ՄՐԱՆԻ
ԱՇԽԱՏԱՆՔԱՅԻՆ ՆԱԽԱԳԻԾ

ՆԱԽԱԳԹԻ ՀԱՍՑԵ

ԱՐԱՄԻ ՓՈՂՈՑ 1,0010,
Ք.ԵՐԵՒԱՆ, ՀՀ

ՊԱՏՎԻՐԱՏՈՒ

<<ՄՇԱԿՈՒՅԹԻ
ՋԱՐԳԱՑՄԱՆ
ՀԻՄՆԱԴՐԱՄ>>

ԾԱՆՈԹՈՒԹՅՈՒՆ

ՏՎԱԼ ԳԾԱԳԻՐ ԿԱՌԱՐ Է ԾԱՆԱԾԵԼ ՄԱՍԻ ԱՍԼ
ՆՈՒՄԱՐԻՆ, ՈՐԻ ՀԱՄԱՐ ՏՐՎԱԾ Է:
ԵՐԱՐԱՐՈՒԹՅԱՆ ՀԱՄԱՐ ՈՐՈՇԵՄ չԻՄԸ ՕԳՏԱՌՈՒՄԵԼ
ՄԱՍԻՆ ԼԵՂԱԾ ԶԱԹԵՐԻ ՄԱՍԵՍԱՐԱՅԻՆ ԶԱԹՈՒՄԵՐԻ
ԳԾԱԳԻՐ ՉԵՆ ՀԱՆԴՈՒՄԱՐՈՒ ՉԻՄԸ:
ՏՎԱԼ ԳԾԱԳԻՐ ՆԱԾԵԼ ԱՍԽԱՅԵՐԹԻ ԵՎ ՆՐԱ
ՄԱՍԻՆ ՀԱՏՎԱԾԵՐԻ ՀԵՏ ԿՐԻ ՈՒՆԵՑՈՐ ԲՈՒՆՈՐ
ՃԱՐՏԱՐԱՐԵՑԱԾԱՆ ԵՎ ՃԱՐՏԱՐԱՐԵՑԱԾԱՆ ԳԾԱԳԻՐԻ
ՀԵՏ ՀԱՄԱՅԵՐ:
ՄԱՍԻՆ ԱՍԽԱՅԵՐԻ ԳԾԱԳԻՐ ՄԵՏՎԵԼՈՒ ԿԱՐ
ԵՐԱՐԱՐՈՒՄԸ ԱՇԽԱՏԱՆՔԱՅԻՆ ԱՎԱՏԱՐՈՒՄ ԱՄԱՆ
ԲՈՒՆՈՐ ԶԱԹԵՐԻ ԶԵՏԵԼ ՏՐԻՄՈՒՄ:
ԵՐԱՐԱՐՈՒՄԸ ԱՇԽԱՏԱՆՔԱՅԻՆ ԱՎԱՏԱՐՈՒՄ ԱՄԱՆ
ՏՐԻՄՈՒՄ ԿԱՐԵԼ ՃԱՐՏԱՐԱՐԵՑԱԾԱՆ ԵՎ
ՆՐԱՐԱՐԵՑԱԾԱՆ ՀԱՏՎԱԾԵՐԻ ԿԱՐ
ՑԱՆԱԾՈՒՄԸ ԱՇԽԱՏԱՆՔԱՅԻՆ ՈՒՄԱՐՈՒՄ:
ԲՈՒՆՈՐ ԶԱԹԵՐԻ ՏՐՎԱԾ ԵՆ ՄԱՍԻՆ ՏՐԻՄՈՒՄ, ԵՎ ՉԿԱ
ՀԱՏՈՒՄ ԼԵՂԱԾ:
ՈՐԻՄԱՅԻՑ ԲՈՒՆՈՐ ՆԵՐԵՐԻ ՏՐՎԱԾ ԵՆ ՄԵՏՐԵՐՈՒՄ,
ԵՎ ՉԿԱ ՀԱՏՈՒՄ ԼԵՂԱԾ:

ՆԱԽԱԳԹՈՐ ԱՐՎԵՏԱՆՈՑ

STUDIO:

<<ՍՏՈԿԱ>> ՄՊԸ
ՀԱՍՑԵ: ՀՀ, Երևան,
Հոփսեի էփիլի փող.
տուն 60/1, 0012
ՀԵՐ: +374 55 155 195
ԷԼ ՀԱՍՑԵ:
info@stoha.am
http://stoha.am/

STOHA

Ն.Գ.Ա.

Ա. ՔԵԶԻՉԻ

ՃԱՐՏ.

Հ. ՇԱԽԻՆՅԱՆ

ՃԱՐՏ.

Ա. ՎԱԽՐԱՄՅԱՆ

ՃԱՐՏ.

ՃԱՐՏ.

ՆԱԽԱԳԹԱՅԻՆ ՓՈԽԸ

ԱՇԽԱՏԱՆՔԱՅԻՆ ՆԱԽԱԳԻԾ

ԳԾԱԳՐԻ ԱՆՎԱՆՈՒՄ

Կ-01 ՊԱՏՐԱՍՏՎՈՐ ԿԱՆՈՒՅՔ

ՄԱՍԵՏԱՔ

1:15, 1:20, 1:200, 1:2, 1:7.58

ԳԾԱԳՐԻ ՀԱՄԱՐ

Ը-3.13




ԷՋ

40

ԱՄՍԱԹԻՎ

3/18/2026

Կ-01.2

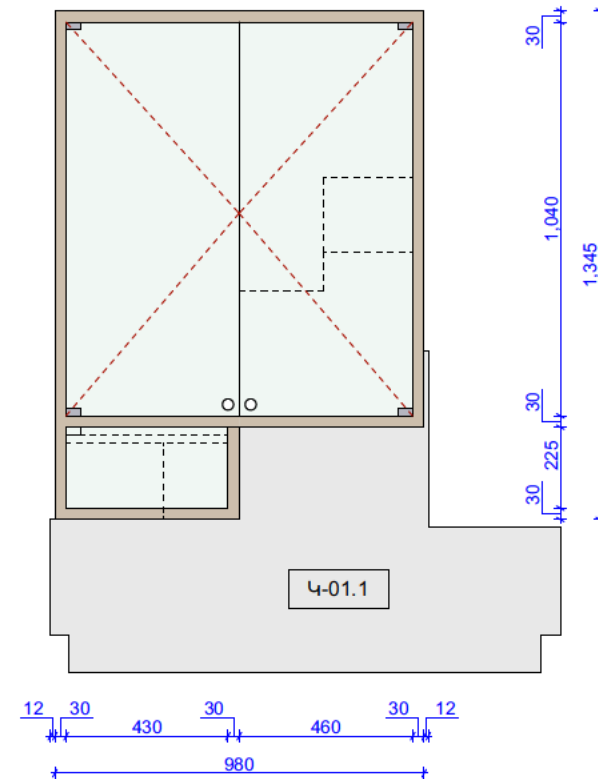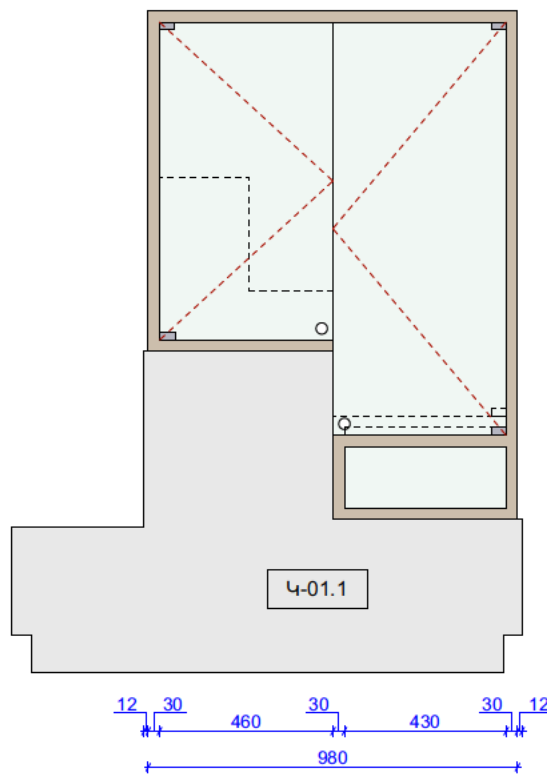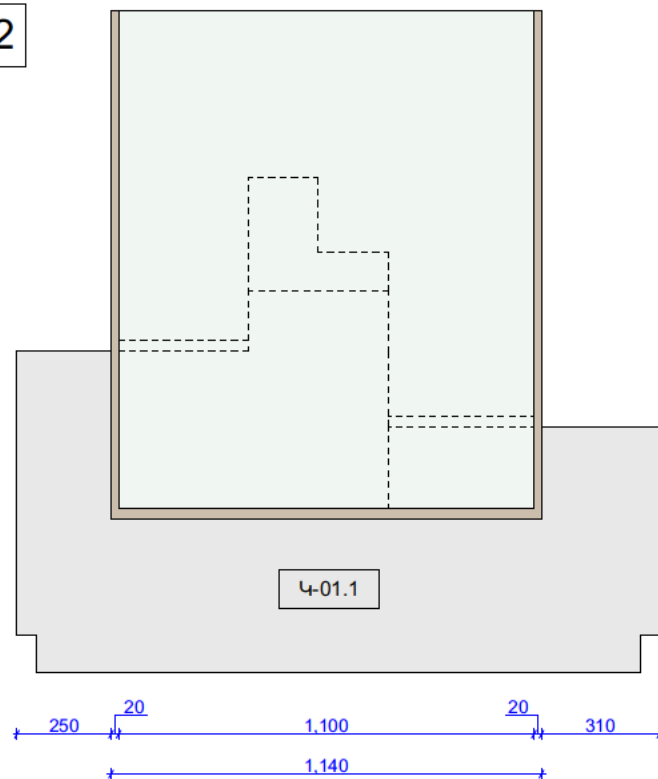

01



ՏԵՍԲ ԴԻՍԿԻՑ Մ1:20

02


ՏԵՍԲ ՁԱԽԻՑ Մ1:20

03

ՏԵՍԲ ԱՋԻՑ | Մ1:20

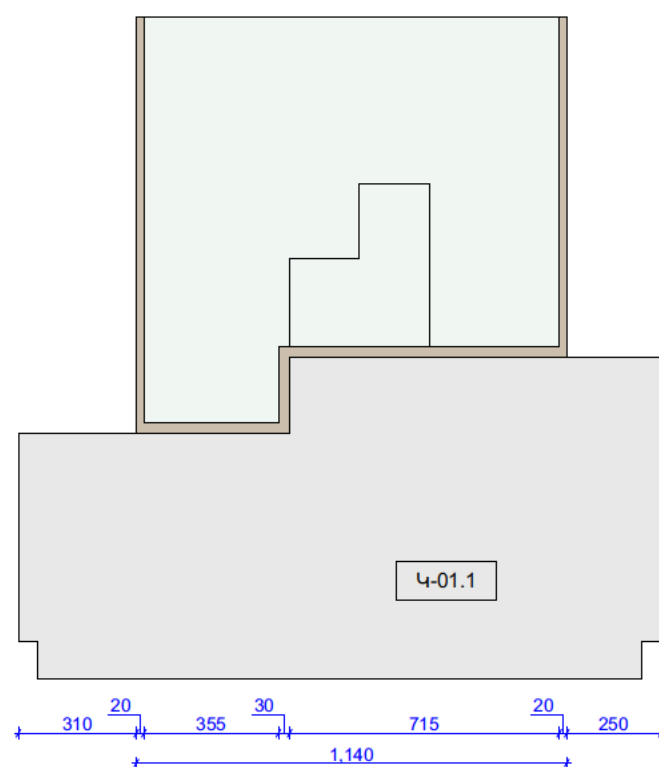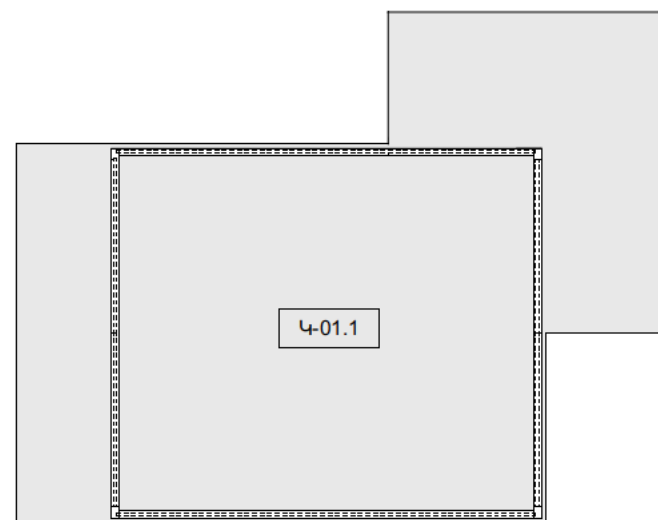

Մինչ կահույքի պատրաստումը տեղում չափազրել տարածքը, ճշտել բոլոր չափերը:
* Մշակման եղանակը տե՛ս բացատրագրում (Ծ-1.1):

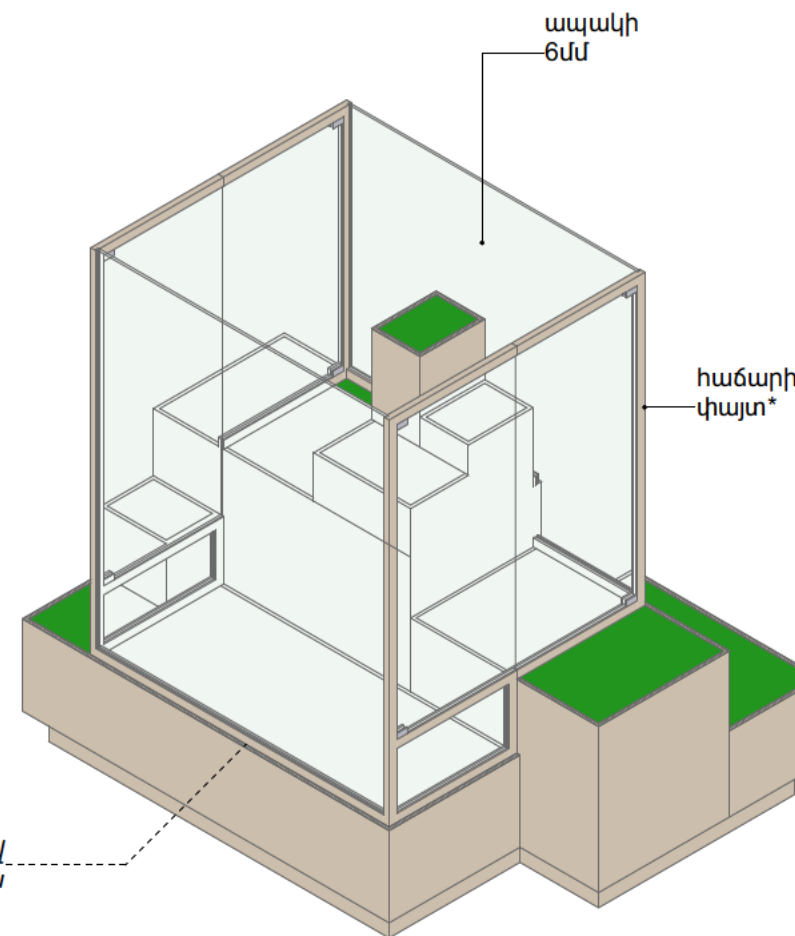


04

ՏԵՍԲ ՎԵՐԵՎԻՑ Մ1:20

05

ՏԵՍԲ ԵՏԵՎԻՑ Մ1:20

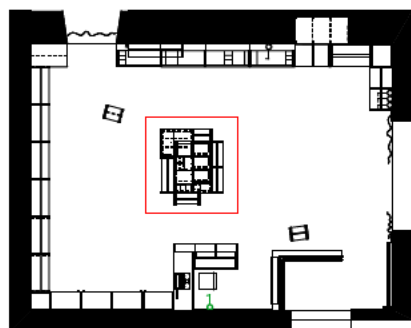

եզրերը ամբողջ պարագծով
ձգել Կ-01.1-ին

ՆԱԽԱԳԹԻ ՄԿԱՆՈՒՄ

ՀՊԹ ԽՆՆՈՒԹ-ՄՐԱՆԻ
ԱՇԽԱՏԱՆՔԱՅԻՆ ՆԱԽԱԳԻԾ

ՆԱԽԱԳԹԻ ՀԱՍՑԵ

ԱՐԱՄԻ ՓՈՂՈՑ 1,0010,
Ք.ԵՐԵՎԱՆ, ՀՀ

ՊԱՏՎԻՐԱՏՈՒ՝ <<ՄՇԱԿՈՒՑԹԻ
ՋԱՐԳԱՑՄԱՆ
ՀԻՄՆԱԴՐԱՄ>>

ԾԱՆՈԹՈՒԹՅՈՒՆ

ՑԱՅԱՆ ԳԾԱԳԻՐԻ ԿԱՌԱՐ Է ԾԱՆՈԱՅԵԼ ՄԱՅՆ ԱՅՆ
ՆՈՒՄԱԿԱՆ, ՈՐԻ ՀԱՄԱՐ ՏՐՎԱԾ Է:

ԵՐԱՂՈՐԴԱԹՅԱՆ ՀԱՄԱՐ ՈՐԿԵՄ ՀԻՍԵ ՕԳՋԱՌՈՒՄԵԼ
ՄԻԱՑՆԵԼԱԾ ԶԱՔԵՐԻ ՄԱՍՏՏԱՐԱՅԻՆ ԶԱՓՈԽՆԵՐԻ
ԳԾԱԳԻՐԻ ՉԵՆ ՀԱՆԴԻՄԱՆՈՒՄ ՀԻՍԵ:

ՑԱՅԱՆ ԳԾԱԳԻՐԻ ՆԱԽԵԼ ԱՅՆ ԶԱՔԵՐԻ ԵՎ ՆՐԱ
ՄՈՒՋԱԿԱՆ ՀԱՏՎԱԾՆԵՐԻ ՆԵՏ ԿԱՐ ՈՒՆԵՑՈՐ ԲՈՒՆՈՐ
ՃԱՐՄԱՐՄԵՏԱԿԱՆ ԵՎ ՃԱՐՄԱՐՄԱՐՄԱԿԱՆ ԳԾԱԳԻՐԻ
ՆԵՏ ՀԱՄԱՅԵՐ:

ՄԱՆՈՐՄԱՆԵՐԻ ԳԾԱԳԻՐԻ ՄԵՃԱԿԱՆ ԿԱՐ
ԵՐԱՂՈՐԴԱԿԱՆ ԱՇԽԱՏԱՆՔԱՅԻՆ ՄԱՍՏՈՒՄ ԱՌԱՋ
ԲՈՒՆՈՐ ԶԱՔԵՐԻ ԶԵՏԵԼ ՏԵՐՄԻՆ:
ԵՐԱՂՈՐԴԱԿԱՆ ԱՇԽԱՏԱՆՔԱՅԻՆ ՄԱՍՏՈՒՄ ԱՌԱՋ
ՏԵՐՄԻՆ ՊԱՅԵԼ ՃԱՐՄԱՐՄԵՏՆԵՐԻՆ ԵՎ
ՆՈՐԴՈՒՄԱՐՄԱՆ ԿԱՐ ՀԱՏՎԱԾՆԵՐԻ
ՑԱՅԱՅԵՐԻ ՄԱՆՈՐՄԱՆ ՄԱՆՈՒԹՅԱՆ ՄԱՍԻՆ:

ԲՈՒՆՈՐ ԶԱՔԵՐԻ ՏՐՎԱԾ ԵՆ ՄԻԱՄԵՏՆԵՐՈՎ, ԶԱՔ ԶԿԱ
ՀԱՏՈՒԿ ՆԵՐՈՒՄ:
ՈՐԴԱՅԻՑ ԲՈՒՆՈՐ ՆԱԽԵԼ ՏՐՎԱԾ ԵՆ ՄԵՏՆԵՐՈՎ,
ԶԱՔ ԶԿԱ ՀԱՏՈՒԿ ՆԵՐՈՒՄ:

ՆԱԽԱԳԾՈՐ ՄՐՎԵՏԱՆՈՑ

STUDIO:

<<ՍՏՈԿԱ>> ՄՊԸ

ՀԱՍՑԵ: ՀՀ, ԵՐԵՎԱՆ,
ՀՈՎՍԵԿԻ ԷՄԻՆԻ ՎՈՐԷ
ՄՈՒՆ 60/Ի, 0012

ՀԵՐ: +374 55 155 195

ԷԼ ՀԱՍՑԵ:
info@stoha.am

http://stoha.am/

STOHA

Ն.Գ.Ա.	Ա. Բեշիշի
ՃԱՐՏ.	Հ. Շախինյան
ՃԱՐՏ.	Ա. Վահրամյան
ՃԱՐՏ.	
ՃԱՐՏ.	

ՆԱԽԱԳԾԱՅԻՆ ՓՈԽ՝

ԱՇԽԱՏԱՆՔԱՅԻՆ ՆԱԽԱԳԻԾ

ԳԾԱԳՐԻ ՄԿԱՆՈՒՄ՝

Կ-01 ՊԱՏՐԱՍՏՎՈՐ ԿԱՆՈՒՅՔ

ՄԱՍՏՏԱՐ՝

1:15, 1:7.58, 1:200, 1:20

ԳԾԱԳՐԻ ՀԱՄԱՐ՝

Ճ-3.14




ԷՋ՝

41

ԱՄՍԱԹԻՎ՝

3/18/2026

3-03

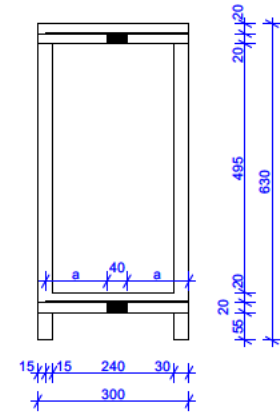
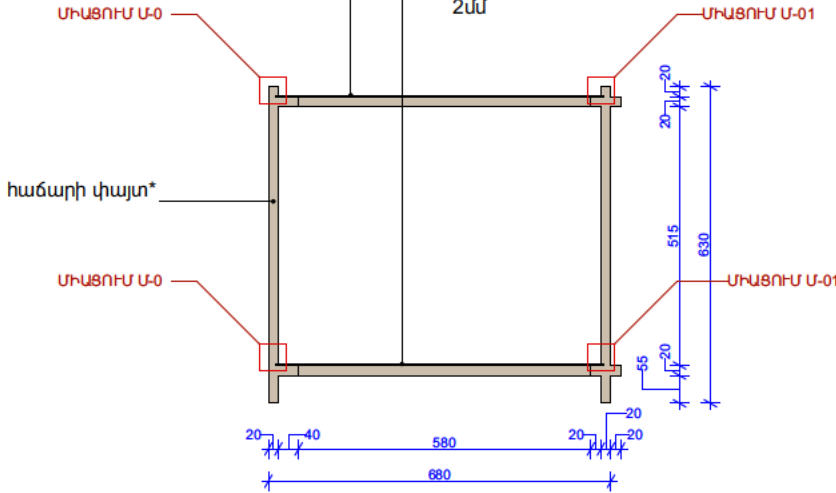
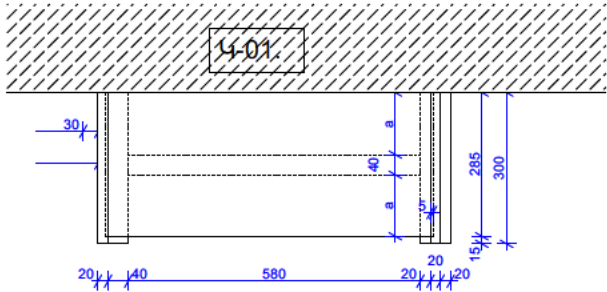


ՏԵՍԶ ՎԵՐԵՎԻՑ | Մ1:15

ՏԵՍԸ ԴԻՍԿՑԻՑ Մ1:15

ԿՏՐՎԱԾՔԸ ԼԱՅՆԱԿԱՆ | Մ1:15

3-04

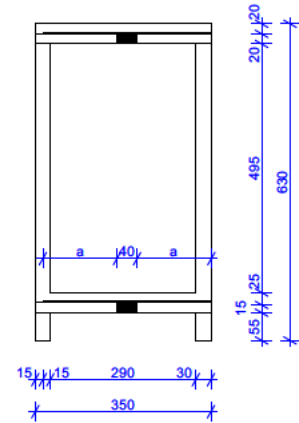
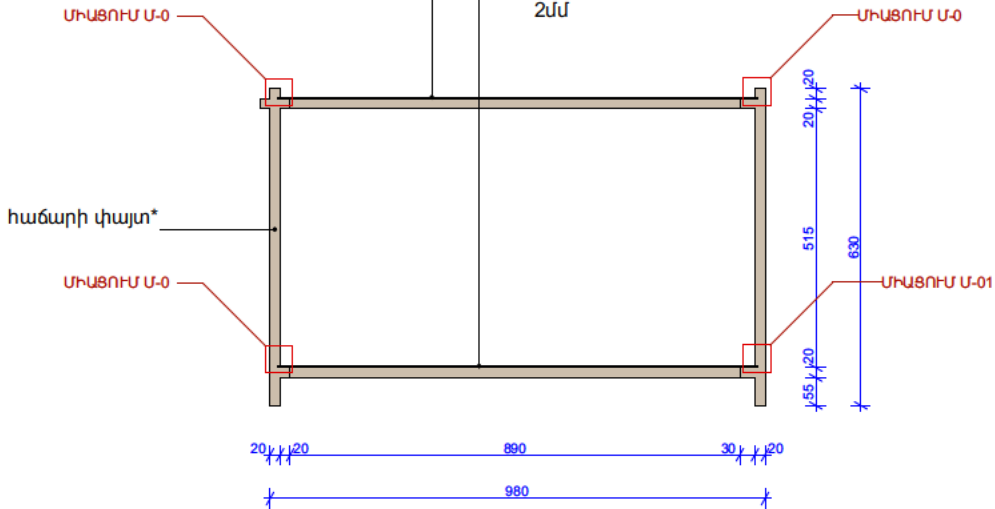
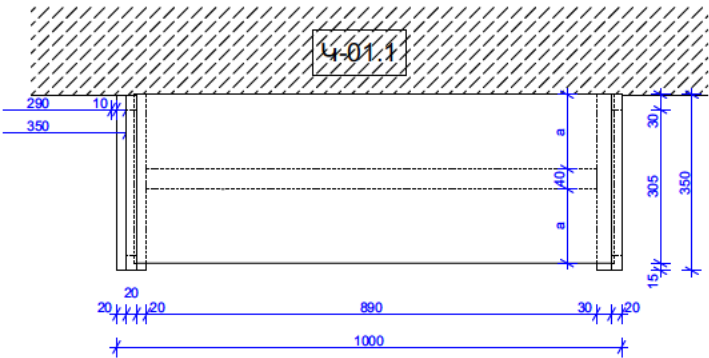


ՏԵՍԶ ՎԵՐԵՎԻՑ | Մ1:15

ՏԵՍԸ ԴԻՍԿՑԻՑ Ս1:15

ԿՏՐՎԱԾՔ ԼԱՅՆԱԿԱՆ | Մ1:15

* Մշակման եղանակը տե՛ս բացատրագրում (Ճ-1.1):

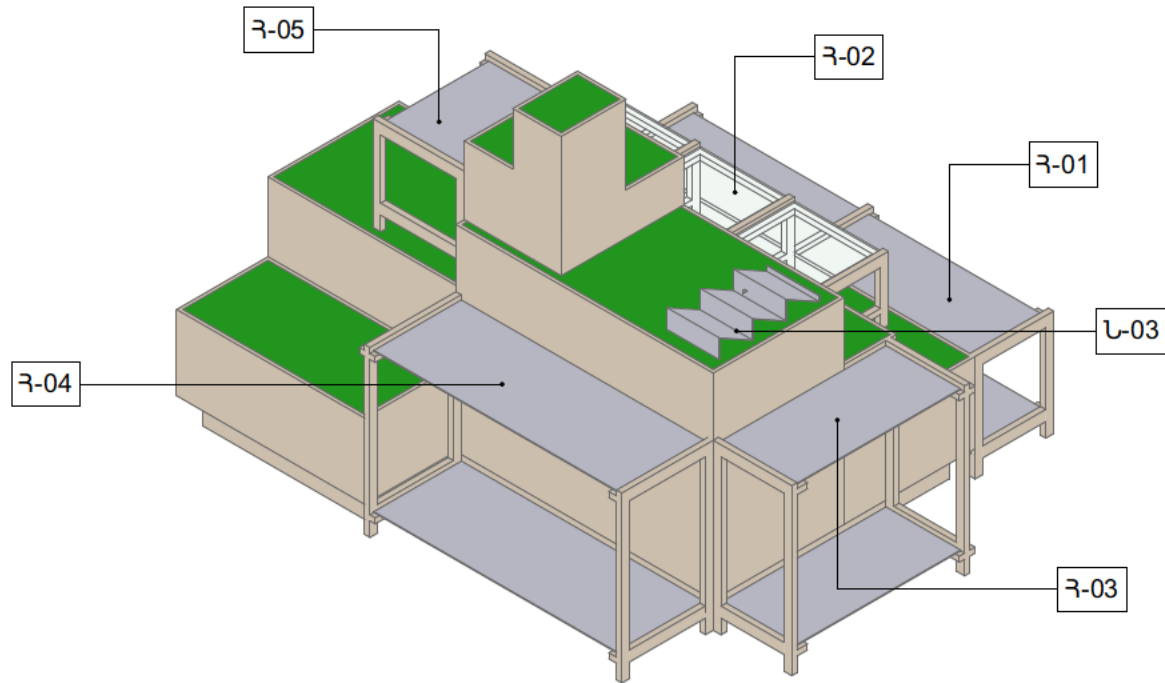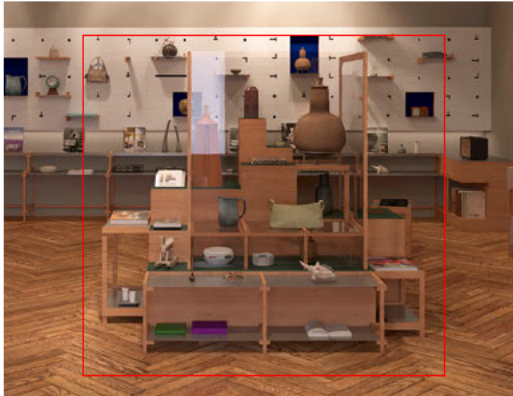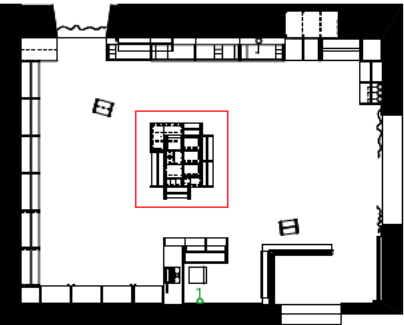

ՆԱԽԱԳԾԻ ԱՆՎԱՆՈՒՄ

ՀՊԹ ԽԱՆՈՒԹ-ՍՐԱՀԻ
ԱՇԽԱՏԱՆՔԱՅԻՆ ՆԱԽԱԳԻԾ

ՆԱԽԱԳԾԻ ՀԱՍՑԵ՝

ԱՐԱՄԻ ՓՈՂՈՑ 1, 0010,
Զ.ԵՐԵՒԱՆ, ՀՀ

ՊԱՏՎԻՐԱՏՈՒ՝ «ՄՇԱԿՈՒՅԹ
ԶԱՐԳԱՑՄԱՆ
ՀԻՄՆԱԴՐԱՄ»

ԾԱՆՈԹՈՒԹՅՈՒՆ

ՏՎՅԱԼ ԳԾԱԳԻՐԸ ԿԱՐՈՂ Է ԾԱՌԱՅԵԼ ՄԻԱՅՆ
ՆՊԱՏԱԿԻՆ, ՈՐԻ ՀԱՄԱՐ ՏՐՎԱԾ Է:

ՀԱՆՐԱՐՈՒՅՆ ԱՄՍԱՐ ՈՐՈՇՄ ՆԻՄԱՐ ԾԱՏ
ՄԻԱՅՆ ՆԵՎԱԾ ՉԱՓԵՐԸ. ՄԱՍԵՏԱԲԱՅԻՆ ՉԱ
ԳԾԱԳՐԻՑ ԶԵՆ ՀԱՆԴԻՍԱԼՈՒՄ ՆԻՄԱՐ:

ՏՎԱԼ ԳԾԱԳԻՐԸ ՆԱԅԵԼ ԱՅՍԹԵՐԹԻԵՎ ՆՐԱՌԱՆՁԻՆ ՀԱՏՎԱԾԵՐԻ ՀԵՏ ԿԱՊ ՈՒՆԵՑՈՂ ՃԱՐՏԱՐԱՊԵՏԱԿԱՆ ԵՎ ՃԱՐՏԱՐԱԳԻՏԱԿԱՆ ՀԵՏ ՀԱՄԱՏԵՂ:

ՄԱՐԱՄԱՆԵՐԻ ԳԾԱԲԵՐ ՄԱԿԵԼԻՍ ԿԱՆ
ԺԽԱՐԱՐԱԿԱՆ ԱՇԽԱՏԱՆՔԵՐԸ ՍՎԵԼՈՒՆ
ԲՈՒՐ ԶՈՔԵՐ ԶԵՏԵԼ ՏԵՂՈՒՄ:
ԺԽԱՐԱՐԱԿԱՆ ԱՇԽԱՏԱՆՔԵՐԸ ՍՎԵԼՈՒՆ
ՏԵՂՈՒՄ ԴՈՒՆ ԶԱՐՄԱՊՈՏԵՐԻՆԸ ԵՎ
ՈՒՆՈՐԴԱՏՈՒԹՅՈՒՆ ԷՆԾՏՄԱՐԿԵՐԸ
ՅԱՆԿԱԾՈՒՄ ԱՆՆԱՄԱՏԱՍՏԱՆՈՒԹՅԱՆ Մ

ՔԱՆԿԱՐԱՆԱԳԱՅԻՆ ՄԱՍԻՆ ԱՊՈՒՏԱՆԵՐԸ

ՆԱԽԱԳԾՈՂ ԱՐՎԵՍՏԱՆՈՑ

STUDIO: <<USNRU

«USՈՐԱ» ՄԻԸ
ԱՍՑԵ: 22, ԵՐԼԱՆ,
ՎԱՍԵԿԻ ԵՄԻՆԻ ՓՈՂ.
ՄՈՒՆ 60/1, 0012

ՀԵՌ: +374 55 155 195
ԷԼ. ՀԱՍՏԵ՝
info@stoha.am
<http://stoha.am/>

STOH

Լ.Գ.Ճ. Ա. ՔԵԶԻԶԻ

ՃԱՐՏ. Հ. Շահինյան

ՃԱՐՏ. Ա. Վահրամյան

ՃԱՐՏ.

ΔΥΡΣ.

ՆԱԽԱԳԾԱՅԻՆ ՓՈԻԼ՝
ԱՇԽԱՏԱՆՔԱՅԻՆ ՆԱԽԱԳԻԾ

ԳԾԱԳՐԻ ԱՆՎԱՆՈՒՄԸ՝

Կ-ՕՒ ՊԱՏՐԱՍՏՎՈՂ ԿԱ

ሀህሪያህፍ፡
1:15, 1:7.58, 1:200, 1:2

ԳԾԱԳՐԻ ՀԱՄԱՐԸ՝ Ճ-3.16	
--------------------------	--

ԱՄՍԱԹԻՎ՝	3/18/2026
----------	-----------

Յ-05

01

ՏԵՍԸ ՎԵՐԵՎԻՑ | Մ1:10

02

ՏԵՍԸ ԴԻՄԱՑԻՑ Մ1:10

03

ԿՏՐՎԱԾԸ ԼԱՅՆԱԿԱՆ | Մ1:10

Յ-06

01

ՏԵՍԸ ՎԵՐԵՎԻՑ | Մ1:10

02

ՏԵՍԸ ԴԻՄԱՑԻՑ Մ1:10

03

ԿՏՐՎԱԾԸ ԼԱՅՆԱԿԱՆ | Մ1:10

Մինչ կահույքի պատրաստումը տեղում չափազերել տարածքը, ճշտել բոլոր չափերը:
* Մշակման եղանակը տե՛ս բացատրագրում (Ծ-1.1):

ՆԱԽԱԳԹԻ ԱՐՎԱՆՈՒՄ

ՀՊԹ ԽՆԱՆՈՒԹ-ՄՐԱՀԻ
ԱՇԽԱՏԱՆՔԱՅԻՆ ՆԱԽԱԳԻԾ

ՆԱԽԱԳԹԻ ՀԱՍՑԵ՝

ԱՐԱՍԻ ՓՈՂՈՑ 1, 0010,
Ք.ԵՐԵՒԱՆ, ՀՀ

ՊԱՏՎԻՐԱՏՈՒ՝

<<ՄՇԱԿՈՒՅԹԻ
ՋԱՐԳԱՑՄԱՆ
ՀԻՄՆԱԴՐԱՍ>>

ԾԱՆՈԹՈՒԹՅՈՒՆ

ՏՊԱՆԱԳԹԱՐԿԻ ԿԱՌԱՐ Է ԾԱՆՈԹԱՅԵԼ ՄԱՍԸ ԱՍԻ
ՆՈՒՍԱԿԱՆ, ՈՐԻ ՀԱՄԱՐ ՏՐՎԱԾ Է:
ԵՐԱՐԱՐՈՒԹՅԱՆ ՀԱՄԱՐ ՈՐՈՇԵՄ ՀԱՐՔ ՕԳՏԱՐՈՒՄԵԼ
ՄԱՍԸ ՆՐԱՎԾ ԶԱԹԵՐԻ ՄԱՍԵՏՄԱՅԻՆ ԶԱԹՈՒՄԵՐԻ
ԳԵՆԵՐԱԿԻ ԶԵՆ ՀԱՆԴԻՄԱՆՈՒ ՀԱՅԵ:
ՏՊԱՆԱԳԹԱՐԿԻ ՆԱԽԵԼ ԱՍԻ ԶԱԹԵՐԻ ԵՎ ՆՐԱ
ՄՈՒՋԱՆԱՅԱԾԵՐԻ ՆԵՏ ԿԱՐ ՈՒՆԵՑՈՐ ԲՈՒՐ
ՃԱՐՄԱՐՄԵՏԱԿԱՆ ԵՎ ՃԱՐՄԱՐՄԱԿԱՆ ԳԵՆԵՐԵՐԻ
ՆԵՏ ՀԱՄԱՅԵՐ:
ՄԱՆՈՒՄԱՍԵՐԻ ԳԵՆԵՐԻ ՄԵՆԱԿԵԼՈՒ ԿԱՐ
ԵՐԱՐԱՐՈՒՄԸ ԱՇԽԱՏԱՆՔԱՅԻՆ ՄԱՍԸ ԱՍԻ
ԲՈՒՐ ԶԱԹԵՐԻ ԶԵՆԵԼ ՏԵՐՄԻՆ:
ԵՐԱՐԱՐՈՒՄԸ ԱՇԽԱՏԱՆՔԱՅԻՆ ՄԱՍԸ ԱՍԻ
ՏԵՐՄԻՆ ԴՈՒՍԵԼ ՃԱՐՄԱՐՄԵՏԱԿԱՆ ԵՎ
ՆՈՒՄԱՅԻՆ ԵՐԱՆՈՒՄԸ ՀԱՅԵՆԱԿԱՆ
ՑԱՆԱԿԱՆ ՄԱՆՈՒՄԱՍԻՆՈՒԹՅԱՆ ՄԱՍԸ:
ԲՈՒՐ ԶԱԹԵՐԻ ՏՐԱՎԾ ԵՆ ՄԱՍԸ ՏԵՐՄԻՆԻՎ, ԶԵՆ ԶԱՎ
ՀԱՏՈՒԿ ՆԵՐՈՒ:
ՈՐՈՇԱԾԻ ԲՈՒՐ ՆԵՐՄԵՐԻ ՏՐԱՎԾ ԵՆ ՄԵՏԵՐԻՎ,
ԶԵՆ ԶԱՎ ՀԱՏՈՒԿ ՆԵՐՈՒ:

ՆԱԽԱԳԹԱՐԿԻ ՄՐՎԵՏՄԱՆՈՒՄ՝

STUDIO: <<ՍՏՈԿԱ>> ՄՊԸ
ՀԱՍՑԵ: ՀՀ, ԵՐԵՒԱՆ,
ՀՈՎՍԵՒԻ ԵՄԻՆԻ ՓՈՂ,
ՈՒՐԱՆ 60/1, 0012
ՀԵՐ: +374 55 155 195
ԷԼ ՀԱՍՑԵ՝
info@stoha.am
http://stoha.am/

STOHA

Ն.Գ.Ճ.

Ա. ՔԵԶԻԶԻ

ՃԱՐՏ.

Հ. ՇԱԽԻՆՅԱՆ

ՃԱՐՏ.

Ա. ՎԱԽԻՐԱՄՅԱՆ

ՃԱՐՏ.

ՃԱՐՏ.

ՆԱԽԱԳԹԱՅԻՆ ՓՈՒՆ՝

ԱՇԽԱՏԱՆՔԱՅԻՆ ՆԱԽԱԳԻԾ

ԳԵՆԵՐԻ ԱՐՎԱՆՈՒՄ՝

Կ-01 ՊԱՏՐԱՍՏԿՈՂ ԿԱՆՈՒՅԸ

ՄԱՍԵՏՄԱՐ՝

1:15, 1:7.58, 1:200, 1:20, 1:10

ԳԵՆԵՐԻ ՀԱՄԱՐ՝


Ծ-3.17

ԷՋ՝

44

ԱՄՍԱԹԻՎ՝

3/18/2026

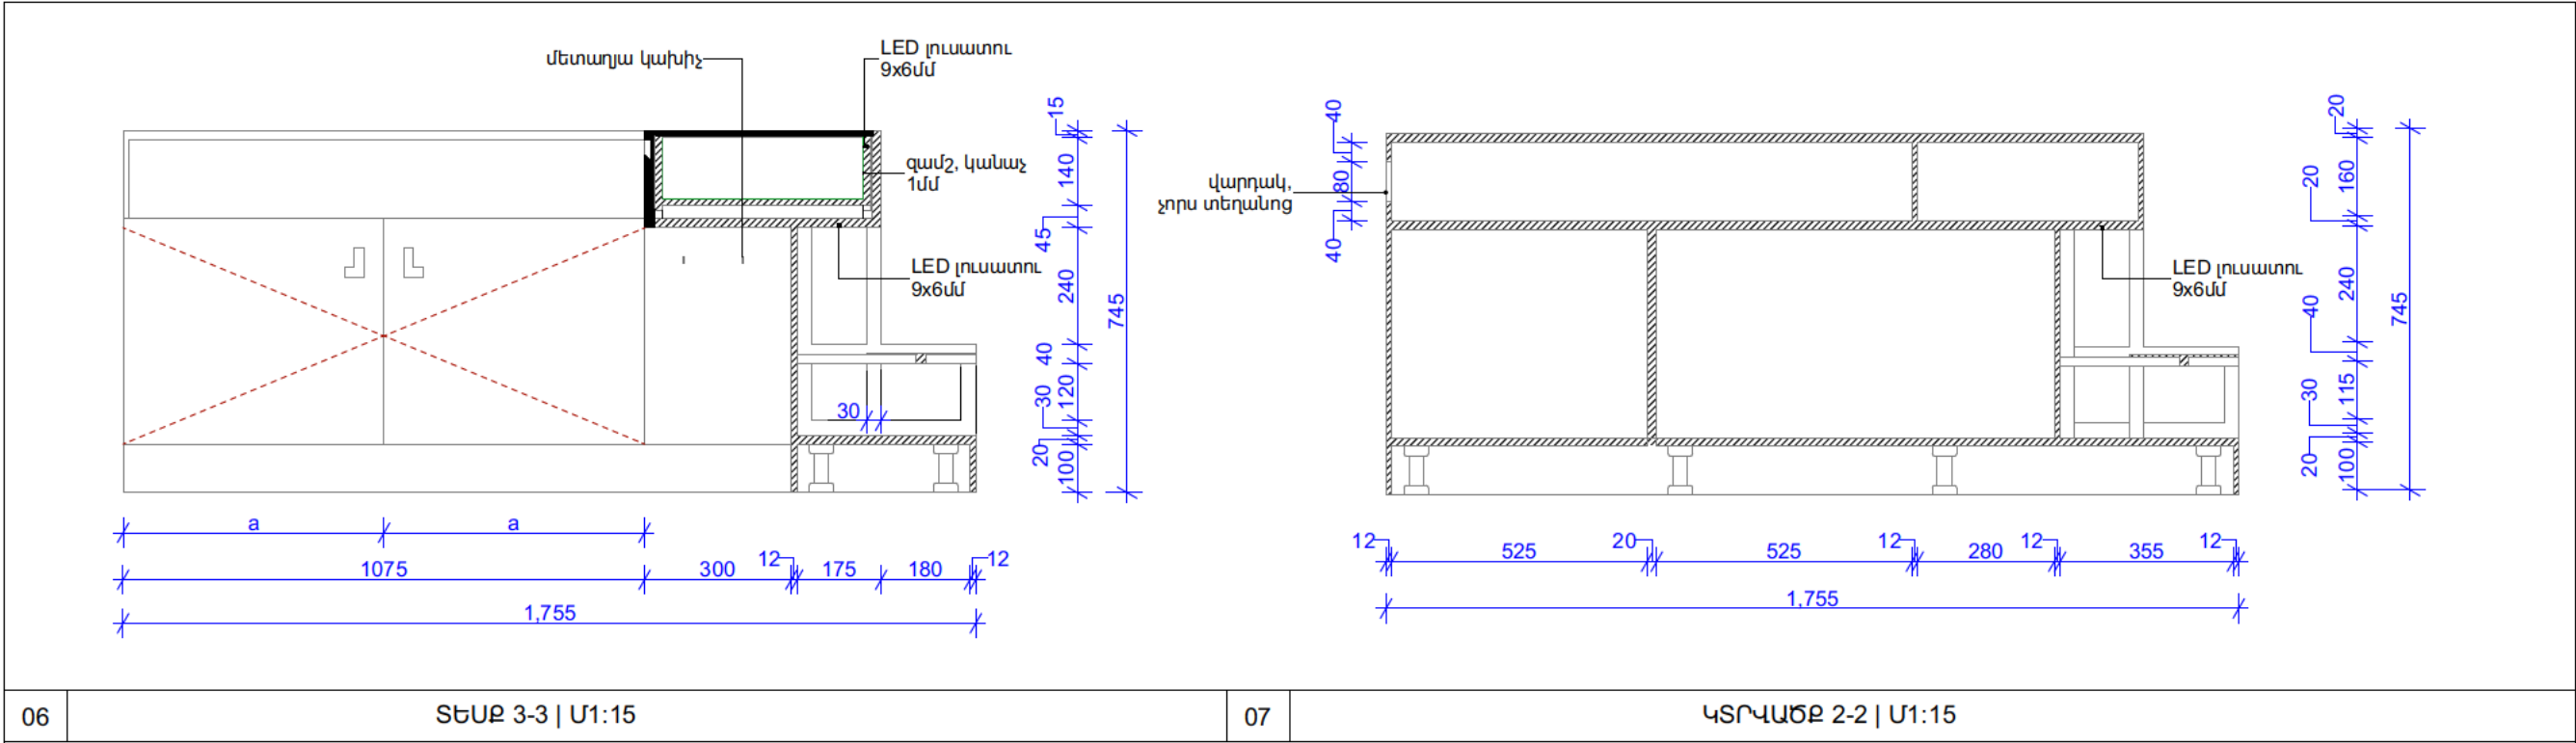

ՆԱԽԱԳԾԻ ԱՆՎԱՆՈՒՄ

ՀՊԹ ԽՆԱՆՈՒԹ-ՄՐԱՀԻ
ԱՇԽԱՏԱՆՔԱՅԻՆ ՆԱԽԱԳԻԾ

ՆԱԽԱԳԾԻ ՀԱՍՑԵ՝

ԱՐԱՄԻ ՓՈՂՈՑ 1, 0010,
Ք.ԵՐԵՒԱՆ, ՀՀ

ՊԱՏՎԻՐԱՏՈՒ՝

<<ՄՇԱԿՈՒՅԹԻ
ՋԱՐԳԱՑՄԱՆ
ՀԻՄՆԱԴՐԱՄ>>

ԾԱՆՈԹՈՒԹՅՈՒՆ

ՏՎԱԼ ԳԾԱԴՐՈՒ ԿԱՐԴՐ Է ԾԱՌԱՅԵԼ ՄԱՍԸ ԱՅՆ
ՆՈՒՍԱԿՈՒՆ, ՈՐԻ ՀԱՄԱՐ ՏՐՎԱԾ Է:
ԵՐԱՎՈՐՈՒԹՅԱՆ ՀԱՄԱՐ ՈՐՈՇԵՄ ՀԱՄԵՐ ՕԳՏԱԳՈՐԾԵԼ
ՄԱՍԸ ՆՇԱԾ ԶԱԹՎԻՆ: ՄԱՍԵՏԱԲԱՅԻՆ ԶԱԹՈՒՄԵՐԻ
ԳԾԱԴՐՈՒՄ ԶԵՆ ՀԱՆՐԱՅԱՄԱՌՈՒ ՀԱՄԵՐ:
ՏՎԱԼ ԳԾԱԴՐՈՒ ՀԱՅԵԼ ԱՅՆ ԶԵՐԻՐԻ ԵՎ ՆՐԱ
ՄՈՒԶՈՒ ՀԱՏՎԱԾԵՐԻ ՀԵՏ ԿԱՐԴՈՒՄԸՐԻ ԲՈՒՐ
ՃԱՐՄԱՐՄԵՏԱԾԱՆ ԵՎ ՃԱՐՄԱՐՄԱՐՄԱԾԱՆ ԳԾԱԴՐՈՒ
ՀԵՏ ՀԱՄԱՅԵՐ:
ՄԱՍՆԱՄԱՍԵՐԻ ԳԾԱԴՐՈՒ ՄԵՆԱԿԵԼՈՒ ԿԱՐ
ԵՐԱՎՈՐՈՒԹՅԱՆ ԱՇԽԱՏԱՆՔԱՅԻՆ ԱՎԱՅՈՒԹՅԱՆ
ԲՈՒՐ ԶԱԹՎԻՆ ԶԵՏԵԼ ՏՐԻՈՒՄ:
ԵՐԱՎՈՐՈՒԹՅԱՆ ԱՇԽԱՏԱՆՔԱՅԻՆ ԱՎԱՅՈՒԹՅԱՆ
ՏՐԻՈՒՄ ԴՈՒՍԵԼ ՃԱՐՄԱՐՄԵՏՆԵՐԻՆ ԵՎ
ՆՈՒՄՐԱՅՈՒՆԵՐԻՆ, ՀԱՅՏԱՄԵՐԻՎԱԾ
ՅԱՆԱՎԱՅՈՒՄ ԱՆԱՄՈՒՍՏԱՄԱՆՈՒԹՅԱՆ ՄԱՍԻՆ:
ԲՈՒՐ ԶԱԹՎԻՆ ՏՐՎԱԾ ԵՆ ՄԻՆԱԵՏԻՐՈՒՎ, ԶԵՆ ԶՎԱ
ՀԱՏՈՒԿԱՆՈՒՄ:
ՈՐԴԱՅՈՒՑ ԲՈՒՐ ՆԵՐՎԻՆ ՏՐՎԱԾ ԵՆ ՄԵՏԻՐՈՒՎ,
ԶԵՆ ԶՎԱ ՀԱՏՈՒԿԱՆՈՒՄ:

Մինչ կահույքի պատրաստումը տեղում չափազրել տարածքը, ճշտել բոլոր չափերը:
* Մշակման եղանակը տե՛ս բացատրագրում (Ծ-1.1):

Նրբատախտակ
18մմ

LED լուսատու
9x6մմ

չժանգոտվող
պողպատե թերթ*
2մմ

ապակի
10մմ

06

ՏԵՍԲ 3-3 | Մ1:15

07

ԿՏՐՎԱԾԸ 2-2 | Մ1:15

08

ԱՔՍՈՆՈՄԵՏՐԻԿ ՏԵՍԲ Մ1:15

ՆԱԽԱԳԾՈՂ ԱՐՎԵՏԱՆՈՑ՝

STUDIO:

<<ՍՏՈԴԱ>> ՄՊԸ
ՀԱՍՑԵ: ՀՀ, Երևան,
Հովսեփի Էմինի փող.,
տուն 60/ի, 0012
ՀԵՐ: +374 55 155 195
ԷԼ ՀԱՍՑԵ՝
info@stoha.am
http://stoha.am/

ՆԱԽԱԳԾԱՅԻՆ ՓՈՒՆ՝

ԱՇԽԱՏԱՆՔԱՅԻՆ ՆԱԽԱԳԻԾ

ԳԾԱԳՐԻ ԱՆՎԱՆՈՒՄ՝

Կ-02 ՊԱՏՐԱՍԿՈՂ
ԿԱՀՈՒՅՔ

ՄԱՍԵՏԱՔ՝

1:15, 1:5.65, 1:200

ԳԾԱԳՐԻ ՀԱՄԱՐ՝

Ծ-3.19

ԷՋ՝

46

ԱՄՄԱԹԻՎ՝

3/18/2026

Ն.Գ.Ճ.

Ա. Բեշիշի

ՃԱՐՏ.


Հ. Շահինյան

ՃԱՐՏ.

Ա. Վահրամյան


ՃԱՐՏ.

ՃԱՐՏ.

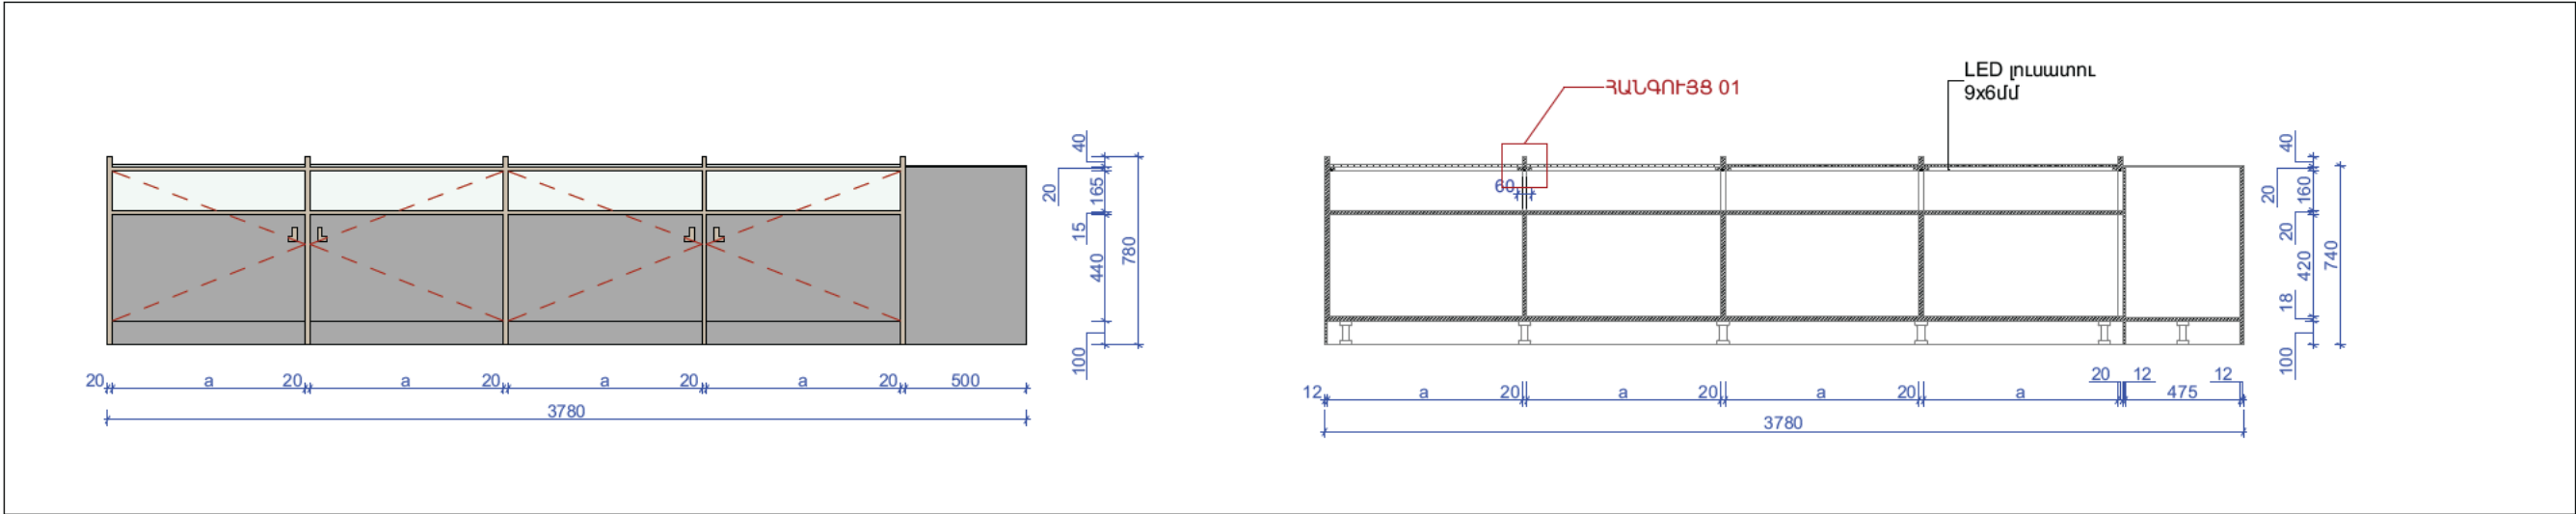


01 ՏԵՍԸ ԴԻՄԱՑԻՑ | Մ1:30


02 ԿՏՐՎԱԾԸ ԵՐԿԱՅՆԱԿԱՆ Մ1:30

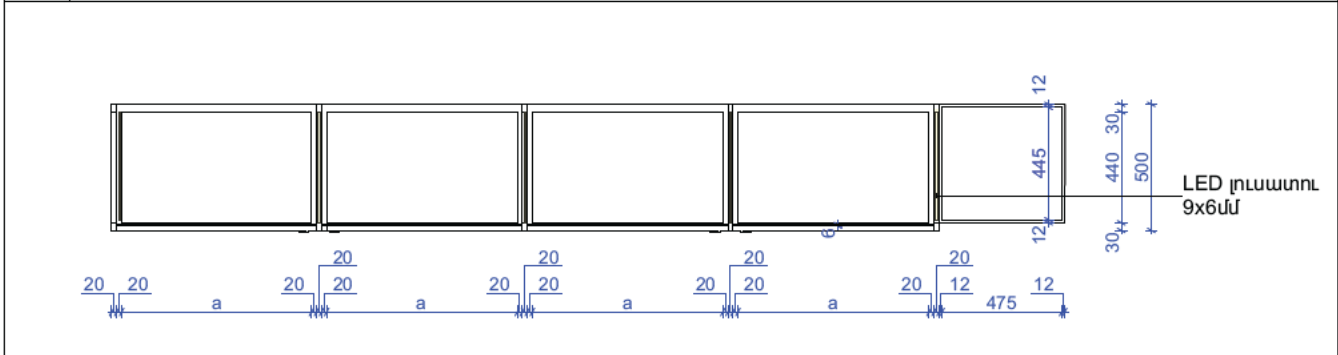

03 ՏԵՍԸ ՎԵՐԵՎԻՑ | Մ1:30

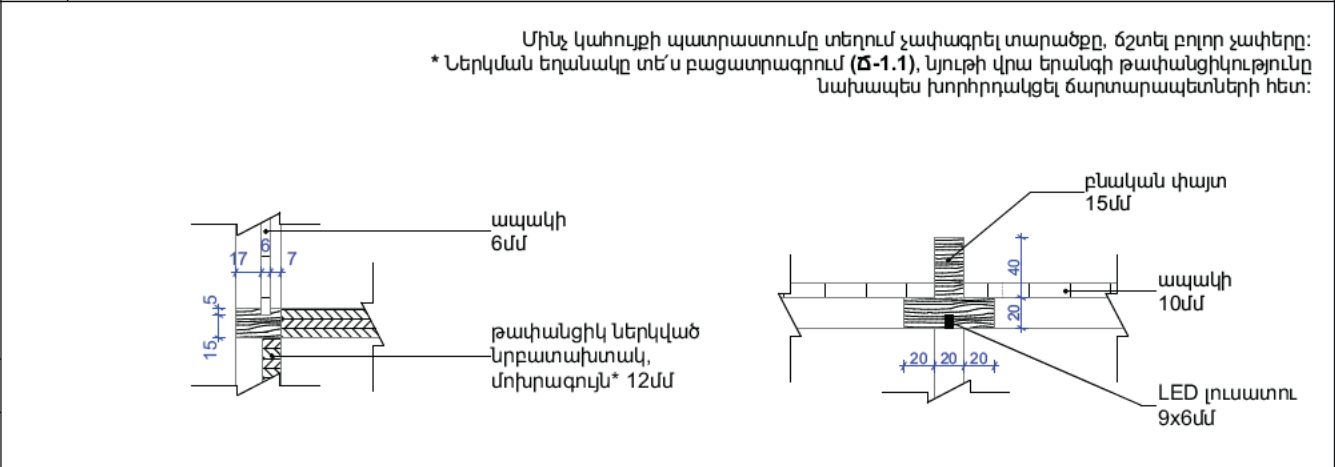

04 ԿՏՐՎԱԾԸ ԼԱՅՆԱԿԱՆ | Մ1:10

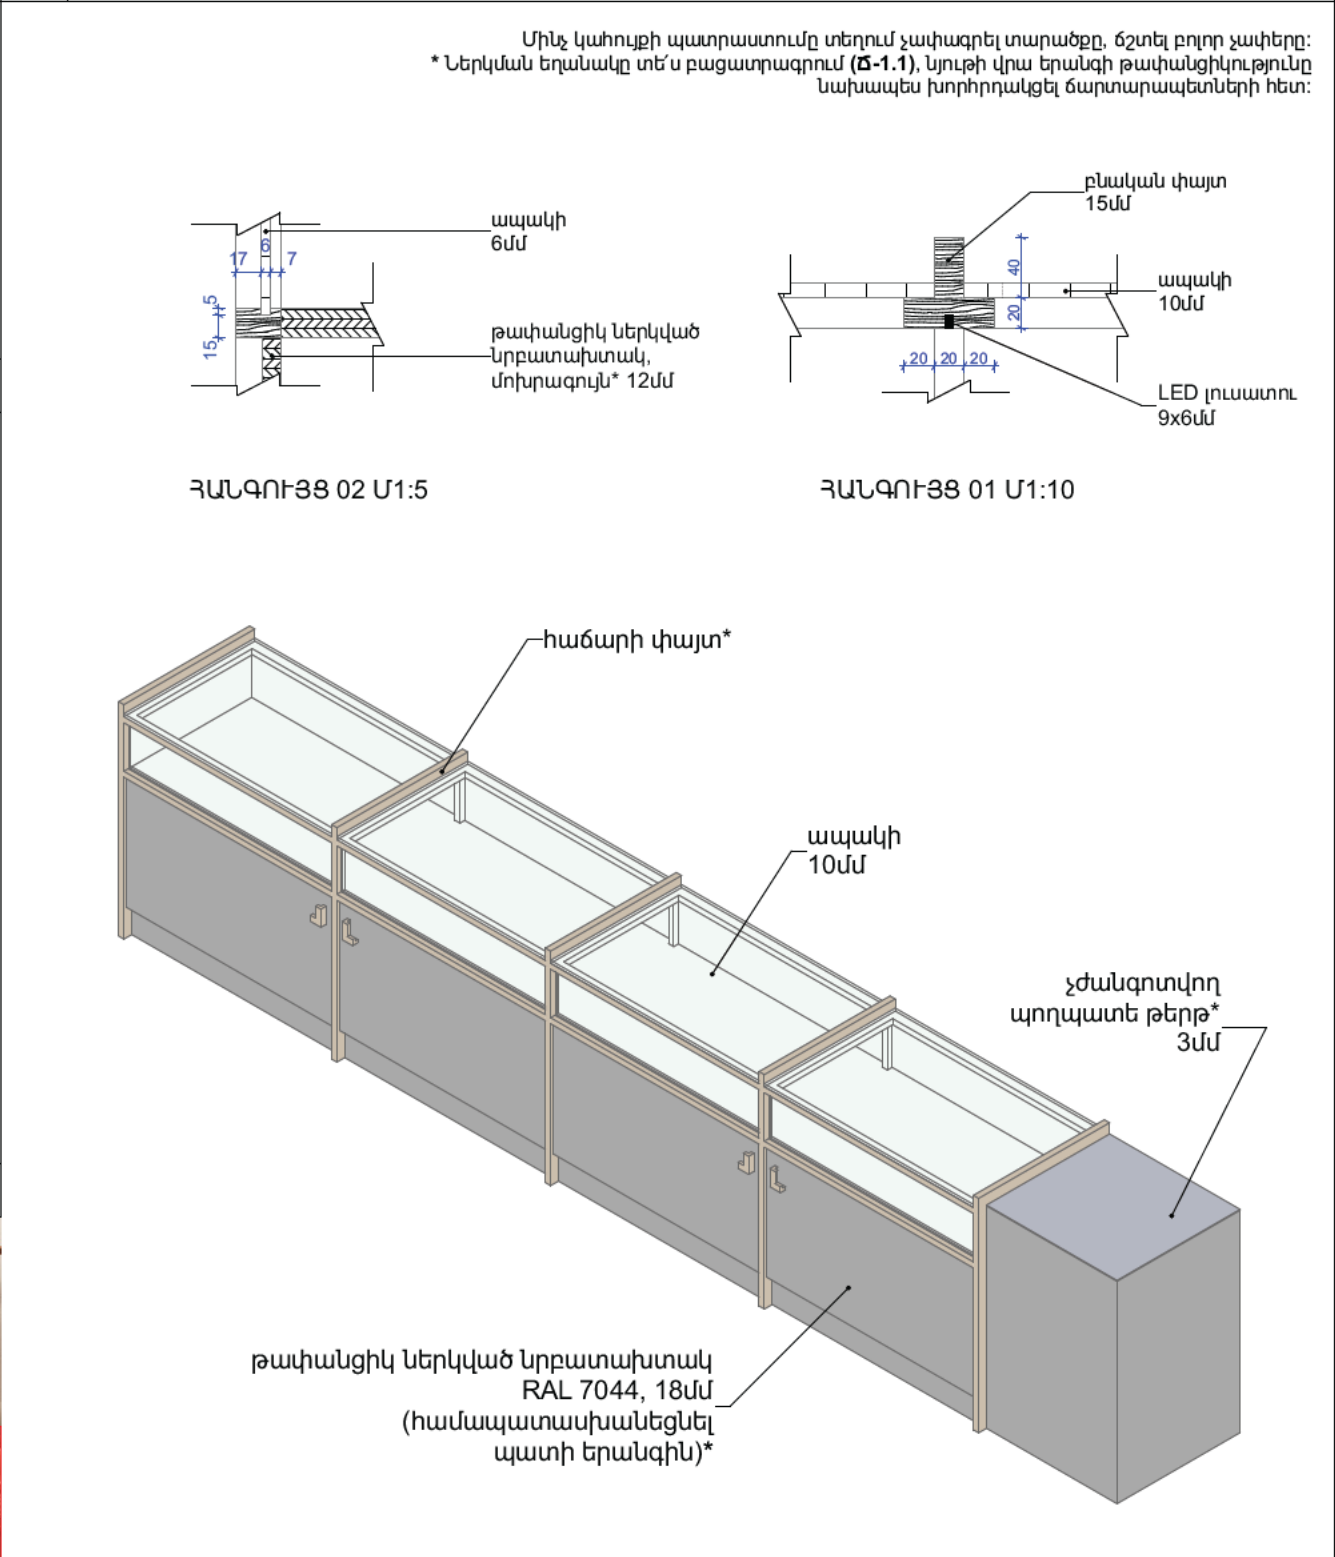

05 ԱՔՍՈՆՈՄԵՏՐԻԿ ՏԵՍԸ Մ1:15

ՆԱԽԱԳԹԻ ԱՆՎԱՆՈՒՄ՝

ՀՊԹ ԽԱՆՈՒԹ-ՄՐԱՆԻ
ԱՇԽԱՏԱՆՔԱՅԻՆ ՆԱԽԱԳԻԾ

ՆԱԽԱԳԹԻ ՀԱՍՑԵ՝

ԱՐԱՄԻ ՓՈՂՈՑ 1, 0010,
Ք.ԵՐԵՒԱՆ, ՀՀ

ՊԱՏՎԻՐԱՏՈՒ՝

<<ՄՇԱԿՈՒՅԹԻ
ՋՄՐԳԱՑՄԱՆ
ՀԻՄՆԱԴՐԱՄ>>

ԾԱՆՈԹՈՒԹՅՈՒՆ

ՏՎԱԼ ԳԾԱԳԻՐ ԿԱՐԴՐ Է ԾԱՆՈԱԾԵԼ ՄԱՍԸ ԱՍԼ
ԼՊԱՏԱԿԱՆ ՈՐԻ ՀԱՄԱՐ ՏՐՎԱԾ Է:
ԵՐԱՐԱՐՈՒԹՅԱՆ ՀԱՄԱՐ ՈՐՈՇԵՄ ՋԻՄԸ ՕԳՏԱԳՈՐԾԵԼ
ՄԻԱՅՆ ԵՎԱԾ ԶԱՅԵՐԻ՝ ՄԱՍԵՏՐԱԲԱՅԻՆ ԶԱՅՈՒՄՆԵՐԻ
ԳԾԱԳԻՐՑ ԶԵՆ ՀԱՆԴՐԱՄԱՍԽԱՄ ՀԻՄԵ:
ՏՎԱԼ ԳԾԱԳԻՐԻ ՆԱԾԵԼ ԱՍԼ ԹԵՐԹԻ ԵՎ ՆՐԿ
ՄԻԱՅԻՆ ՀԱՏՎԱԾՆԵՐԻ ՀԵՏ ԿԱՐԴՈՒՄԸ ՔՈՒՐ
ՃԱՐՏԱՐԱՐՈՇԵՄԱՆ ԵՎ ՃԱՐՏԱՐԱՐԻՏԱԿԱՆ ԳԾԱԳԻՐԻ
ՀԵՏ ՀԱՄԱՅԵՐ:
ՄԱՆԱՄԱՍՆԵՐԻ ԳԾԱԳԻՐ ՄԵՆԱԵԼՈՒ ԿԱՐ
ԵՐԱՐԱՐՈՒՄԱՆ ԱՇԽԱՏԱՆՔԱՅԻՆ ՄԱՍԵՆՈՒՑ ԱՌԱՋ
ՔՈՒՐ ԶԱՅԵՐԻ ԶԵՏԵԼ ՏԵՐԹՈՒՄ:
ԵՐԱՐԱՐՈՒՄԱՆ ԱՇԽԱՏԱՆՔԱՅԻՆ ՄԱՍԵՆՈՒՑ ԱՌԱՋ
ՏԵՐԹԻՄ ՊԱՇԵԼ ՃԱՐՏԱՐԱՐՈՇԵՄԵՐԻՆ ԵՎ
ԽՈՐՀՐԱՏՈՒՆԵՐԻՆ ՀԱՅՏԱՐԱՐՎԱԾ
ՑԱՆԱԳՑԻՄ ԱՆԱՄԱՏԱՆՈՒԹՅԱՆ ՄԱՍԻՆ:
ՔՈՒՐ ԶԱՅԵՐԻ ՏՐՎԱԾ ԵՆ ՄԻԱՄԵՏՐԵՐՈՎ ԵՔԵ ԶԱՎ
ՀԱՏՈՒԿ ՆԵՐՈՒՄ:
ՈՐԴԱՅԻՑ ՔՈՒՐ ԼՈՇԵՐԻ ՏՐՎԱԾ ԵՆ ՄԵՏՐԵՐՈՎ,
ԵՔԵ ԶԱՎ ՀԱՏՈՒԿ ՆԵՐՈՒՄ:

ՆԱԽԱԳԹՈՐ ԱՐՎԵՏԱՆՈՑ՝

STUDIO:

<<ՍՏՈԴԱ>> ՄՊԸ
ՀԱՍՑԵ: ՀՀ, Երևան,
Հոփսեփ Էմիլի փող.,
տուն 60/1, 0012
ՀԵՐ: +374 55 155 195
ԷԼ ՀԱՍՑԵ՝
info@stoha.am
http://stoha.am/

ՆԱԽԱԳԹԱՅԻՆ ՓՈԽԻ՝

ԱՇԽԱՏԱՆՔԱՅԻՆ ՆԱԽԱԳԻԾ

ԳԾԱԳՐԻ ԱՆՎԱՆՈՒՄ՝

Կ-03 ՊԱՏՐԱՍՏԿՈՂ ԿԱՆՈՒՅՔ

ՄԱՍԵՏՐՔ՝

1:20, 1:14.61, 1:30, 1:200, 1:5, 1:10

ԳԾԱԳՐԻ ՀԱՄԱՐ՝


Ճ-3.20

ԷՋ՝




47

ԱՄՍԱԹԻՎ՝

3/18/2026

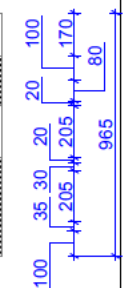

02	ԿՏՐԿԱԾԸ ԵՐԿԱՅՆԱԿԱՆ Մ1:30
----	----------------------------

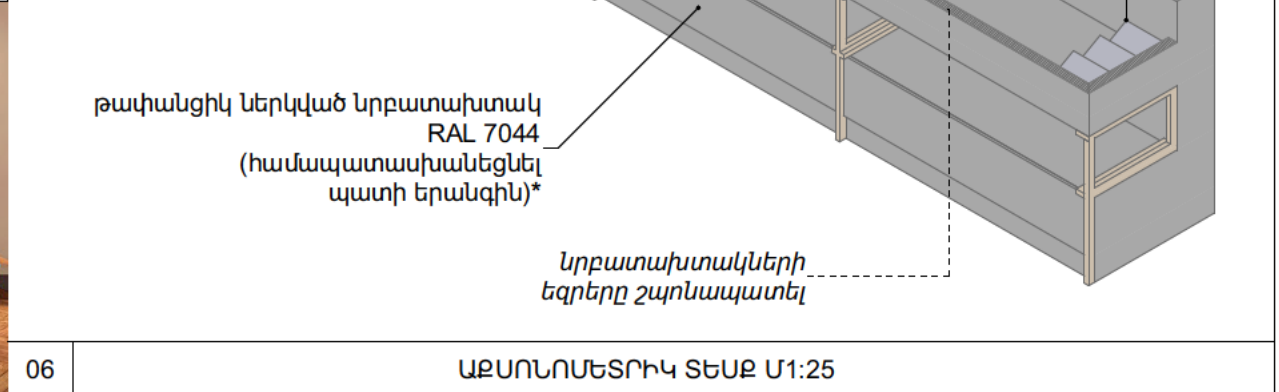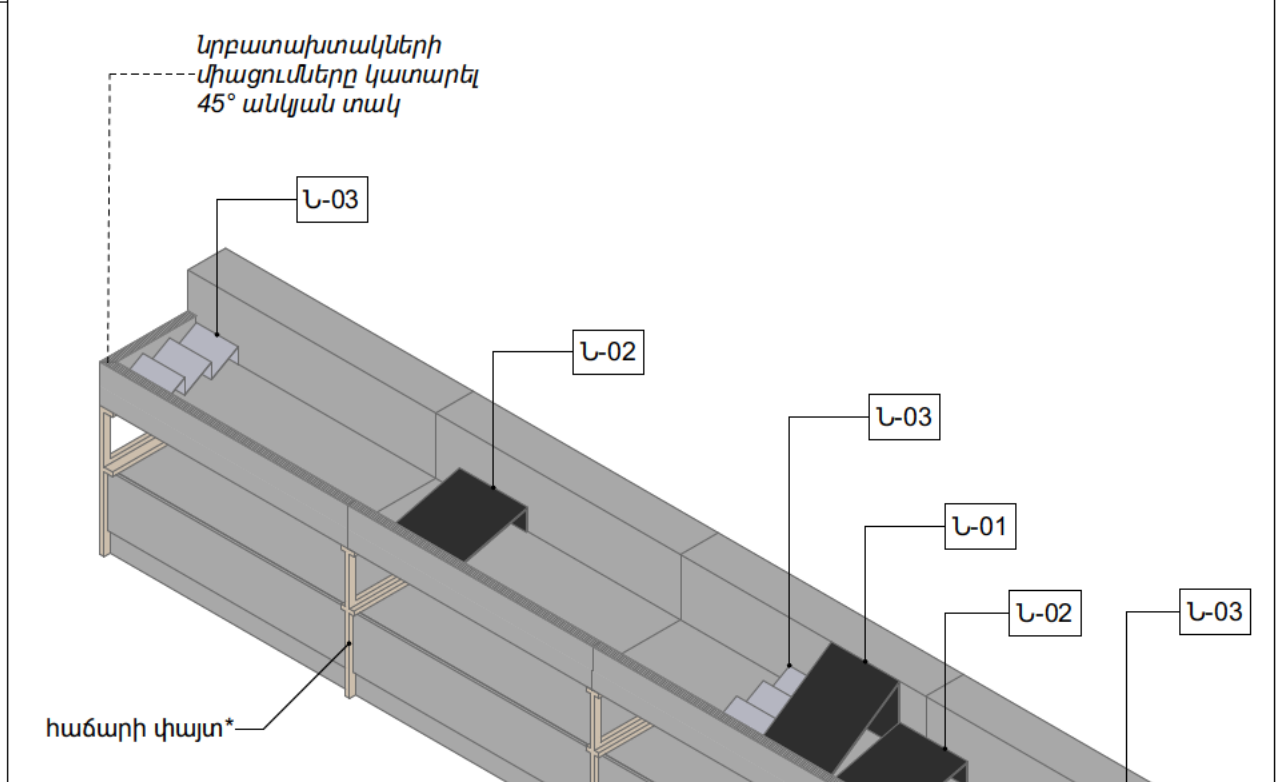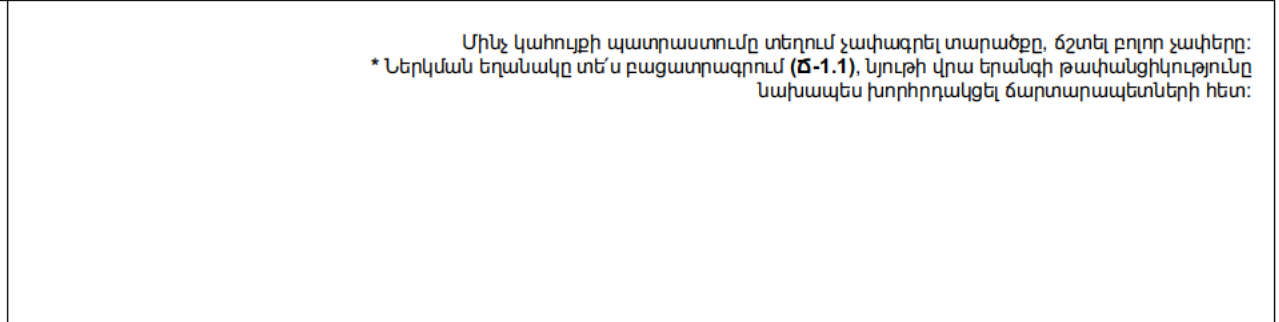

ՆԱԽԱԳԾԻ ԱՆՎԱՆՈՒՄ

ՀԴՊՔ ԽՆԱՆՈՒՂ-ԱՐԱՆԻ
ԱՇԽԱՏԱՆԱԲԱՅՈՒՆ ՆԱԽԱԳԻԾ

ՆԱԽԱԳԾԻ ՀԱՍՑԵ՝

ԱՐԱՆԻ ՓՈՐՈՑ 1, 0010,
Ք.ԵՐԵՎԱՆ, ՀՀ

ՊԱՏՎԻՐԱՏՈՒ՝

<<ՄԵՆԱՎՈՒՑԹԻ
ԶԱՐԳԱՅՄԱՆ
ՀԻՄՆԱԴՐԱՄ>>

ԾԱՆՈԹՈՒԹՅՈՒՆ

ՏՊԱՆԱԳԾԱԿԻ ԿԱՐԴԻ Ե ԾԱՆՈԱՅԵԼ ՄԻՈՅՆ ԱՅՆ
ԽՈՒՏԱԿՈՒ, ՈՐԻՀԱՆՄԱՐ ՀԱՅՈՒՄ Է:

ԵԽԱՐԱՐՈՒՄՑԱՆ ՀԱՄԱՐ ՈՐՈՒՄ ՋՆԱՔ ՕԳՏԱԳՈՐԾԵԼ
ՄԻՈՅՆ ԼԵԱՊՈՒ ԶԱԲԵՐԸ. ՄԱՅՏԱԲԱՅՈՒՆ ԶԱԹՈՒՄԵՐԸ
ԳՐԱԴՐՈՑ ԶԵՆ ՀԱՆԴՈՒՄԱՆՈՒՄ ՀԻՄՔ:

ՏՊԱՆԱԳԾԱԿԻ ՆԱԵԼ ԱՅՄԱՐԵԹՈՒԵՎ ԵՎ ՆԵՐ
ՄՈՒՆԱԶՆԻ ՀԱՏԱՎՈՐԵԼԻ ՀԵՏ ԿԱՐՈՒՆԵՑՈՒ ԲՈՒՐՈՒ
ԶԱՐՏԱՐԱՐՈՒՄԵՆԱԼ ԵՎ ԶԱՐՏԱՐԱԳՐԱՎԱՆ ԳՐԱԳԵՐԵԼԻ
ՀԵՏ ՀԱՍՏԱԾԷ:

ՄԱՐԱՄԱՍՆԵՐԻ ԳՐԱԳԵՐԻ ՄԵՆԱԶՆԻՎ ԿԱՐ
ԵԽԱՐԱՐԱՎԱՆ ԱՇԱՏԱՍՆԱԵԼԵՐԸ ՄԱՅԵՆՈՒՑ ԱՆԱՋ
ԲՈՒՐՈՒ ԶԱԲԵՐԸ ՃԵՏԵԼ ՏԵՐԱՌՈՒ:

ԵԽԱՐԱՐԱՎԱՆ ԱՇԱՏԱՍՆԱԵԼԵՐԸ ՄԱՅԵՆՈՒՑ ԱՆԱՋ
ՏԵՐԱՌԱ ՊԱՅԵԼ ԶԱՐՏԱՐԱՐՈՒՄԵՆԵՐԻ ԵՎ
ԽՈՐՀՐԱՍՏՈՒՆԵՐԻՆ, ՆԱԵՏԱԲԵՐԱՊՈՒՄ
ՑԱՆԱԿԱՅԾ ՄԱՆԱՄԱՏԱՍՆԱԽԱՆՈՒԹՅԱՆ ՄԱՍԻՆ:

ԲՈՒՐՈՒ ԶԱԲԵՐԸ ՏՐԱՎՈՒ ԵՆ ՄԻՈՒՆԵՏԻԿԵՐՈՎ. ԵՑ ԶՎԱ
ՀԱՏԻՐԱ ԼԵՈՒՄ:

ՈՐԿՐԱՅՈՑ ԲՈՒՐՈՒ ԼՈՒԵՐԸ ՏՐԱՎՈՒ ԵՆ ՄԵՏԻԿԵՐՈՎ,
ԵՑ ԶՎԱ ՀԱՏԻՐԱ ԼԵՈՒՄ:

ՆԱԽԱԳԾՈՐ ԱՐՎԵՍՏԱՆՈՑ

STUDIO:

<<ՍՏՈԿԱ>> ՄԴԸ

ՀԱՍՑԵ: ՀՀ Երևան,
Հոկտեմի էլիտի փողո.
տուն 60/1, 0012

ՀԵՐ: +374 95 155 195
ԷԼ. ՀԱՍՑԵ՝
info@stoha.am
http://stoha.am/



STOHA

Լ.Գ.Ճ.	Ա. Քեչիշի	
ՃԱՐՏ.	Հ. Շաիրիսյան	
ՃԱՐՏ.	Ա. Վահրամյան	
ՃԱՐՏ.		
ՃԱՐՏ.		

ՆԱԽԱԳԾԱՅԻՆ ՓՈՒՆ՝

ԱՇԽԱՏԱՆԱԲԱՅՈՒՆ ՆԱԽԱԳԻԾ

ԳԾԱԳՐԻ ԱՎԱՆՈՒՄ՝


Կ-05 ՊԱՏՐԱՍՏՎՈՂ
ԿԱՀՈՒՅՔ

ՄԱՏԵՏԱՐ՝


1:25, 1:9.21, 1:30, 1:200, 1:15

ԳԾԱԳՐԻ ՀԱՄԱՐ՝	ԷՃ՝
Ճ-3.22	49


ԱՄՍՄԱԹԻՎ՝ 3/18/2026

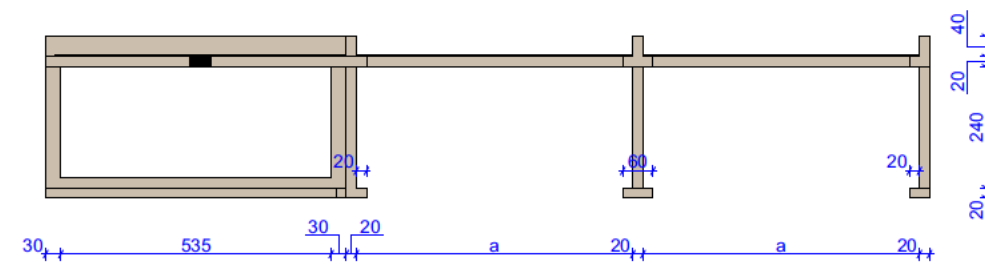

ԿՏՐԿԱԾՔ ԵՐԿԱՅՆԱԿԱՆ | Մ1:15

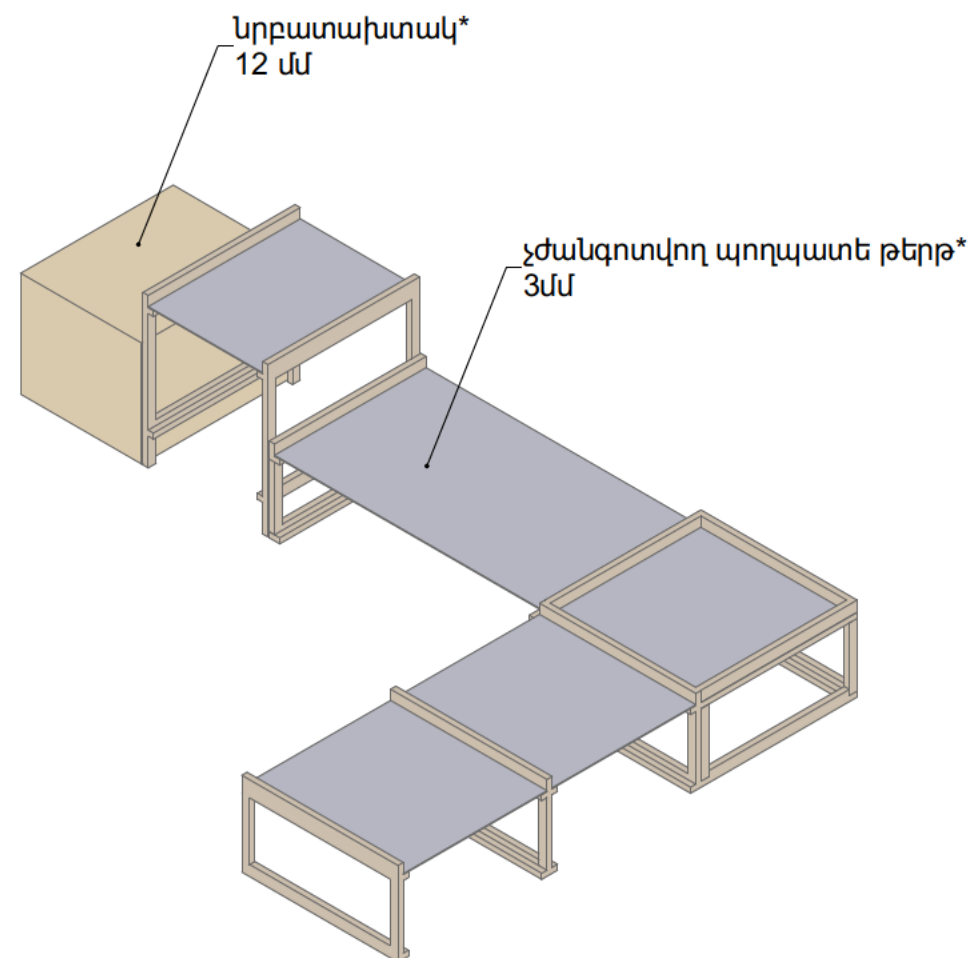




ՏԵՍՔ ՎԵՐԵՎԻՑ U1:15

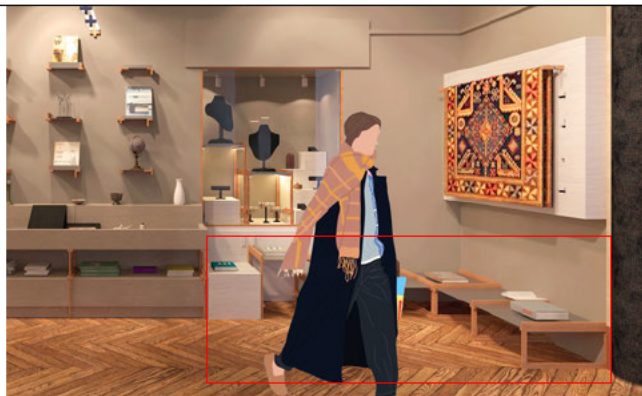

ԱՔՍՈՆՈՄԵՏՐԻԿ ՏԵՍՔ Մ1:20


ԱՄՍԱԹԻՎ՝ 3/18/2026

Կ-07.1

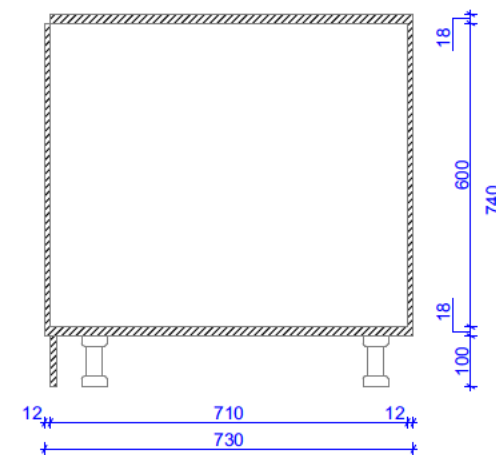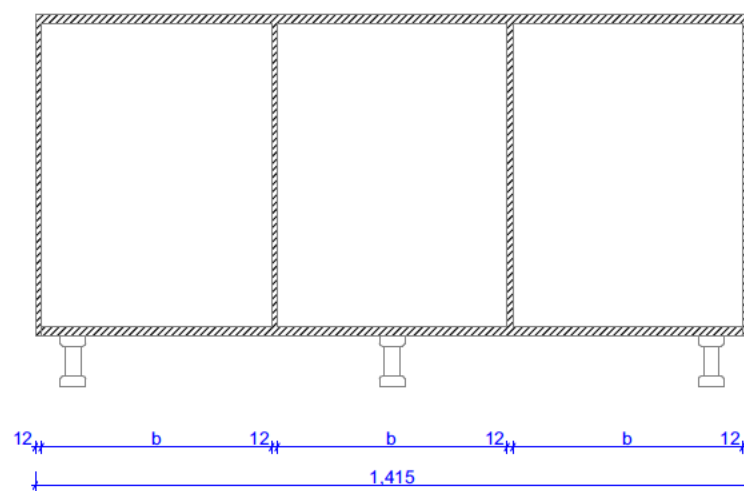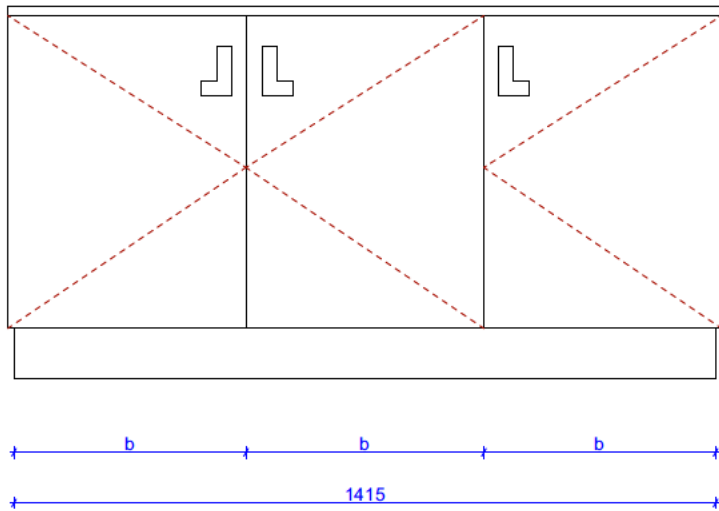



01

ՏԵՍԸ ԴԻՄԱՑԻՑ | Մ1:15

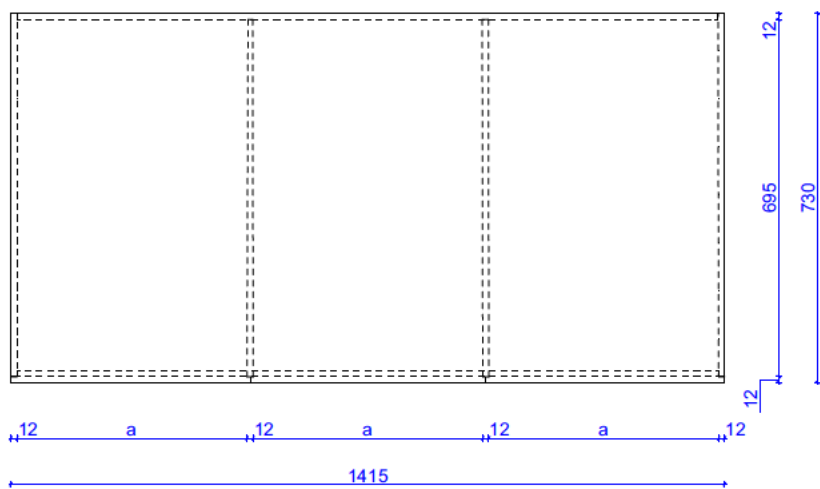

04

ՏԵՍԸ ՎԵՐԵԿԻՑ | Մ1:15

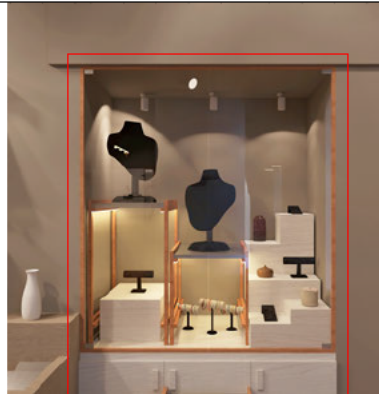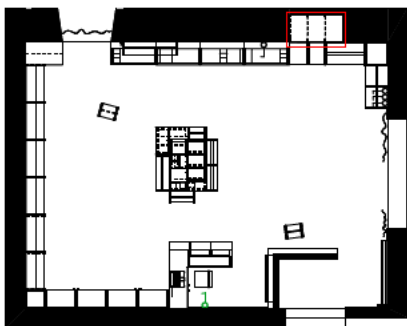

02


ԿՏՐՎԱԾՔ ԵՐԿԱՅՆԱԿԱՆ | Մ1:15

03

ԿՏՐՎԱԾՔ ԼԱՅՆԱԿԱՆ | Մ1:15

Մինչ կահույքի պատրաստումը տեղում չափադրել տարածքը, ճշտել բոլոր չափերը:
* Ներկման եղանակը տե՛ս բացատրագրում (Ծ-1.1), կյուբի վրա երանգի թափանցիկությունը
և երանգի հստակ կոդը նախապես խորհրդակցել ճարտարապետների հետ:

թափանցիկ ներկված նրբատախտակ
սպիտակ* 12մմ

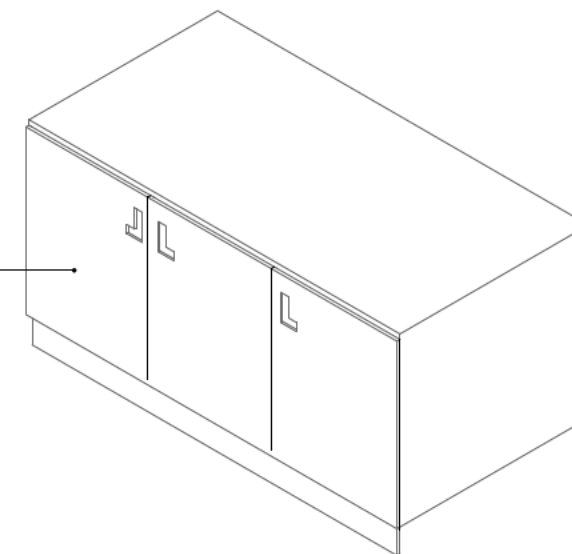

05

ԱՔՍՈՆՈՄԵՏՐԻԿ ՏԵՍԸ Մ1:20

ՆԱԽԱԳԾԻ ԱՆՎԱՆՈՒՄ

ՀՊԹ ԽՆԱՌՈՒԹ-ՄՐԱՀԻ
ԱՇԽԱՏԱՆՔԱՅԻՆ ՆԱԽԱԳԻԾ

ՆԱԽԱԳԾԻ ՀԱՍՑԵ՝

ԱՐԱՄԻ ՓՈՂՈՑ 1, 0010,
Ք.ԵՐԵՒԱՆ, ՀՀ

ՊԱՏՎԻՐԱՏՈՒ՝ <<ՄՇԱԿՈՒՅԹԻ
ՋԱՐԳԱՑՄԱՆ
ՀԻՄՆԱԴՐԱՄ>>

ԾԱՆՈԹՈՒԹՅՈՒՆ

ՏՎԱԼ ԳԾԱԴՐԻ ԿԱՌԱՐ Է ԾԱՌԱՅԵԼ ՄԱՅՆ ԱՅՆ
ՆՊԱՏԱԿՈՆ, ՈՐԻ ՀԱՄԱՐ ՏՐՎԱԾ Է:

ԵՐԱՐԱՐՈՒԹՅԱՆ ՀԱՄԱՐ ՈՐՈՇԵՄ ՀԻՍԵ ՕԳՏԱՌՈՒՄԵԼ
ՄԱՅՆ ՆՇԱԾ ԶԱՔԵՐԻ ՄԱՍՏՏԱՐԱՅԻՆ ԶԱՓՈՒՄԵՐԻ
ԳԾԱԴՐԻ ՉԵՆ ՀԱՆԴԱՍՏԱՌՈՒ ՉԻՄԵ:

ՏՎԱԼ ԳԾԱԴՐԻ ՆԱԽԵ ԱՅՆ ԶԱՔԵՐԻ ԵՎ ՆՐԱ
ԱՌԱՋԻՆ ՀԱՏՎԱԾՆԵՐԻ ՀԵՏ ԿԱՐ ՈՒՆԵՑՈՐ ԲՈՒՐ
ՃԱՐՄԱՐՄԵՏԱՄԵԼ ԵՎ ՃԱՐՄԱՐԱԳԻՏԱԿԱՆ ԳԾԱԴՐԵՐԻ
ՀԵՏ ՀԱՄԱՅԵՐ:

ՄԱՆՐԱՄԱՍՆԵՐԻ ԳԾԱԴՐԻ ՄԵՆԱԿԵԼՈՒ ԿԱՐ
ԵՐԱՐԱՐՈՒՄԵԼ ԱՇԽԱՏԱՆՔԱՅԻՆ ՄԱՍՏՆՈՒՄ ԱՌԱՋ
ԲՈՒՐ ԶԱՔԵՐԻ ԶԵՏԵԼ ՏԵՂՈՒՄ:
ԵՐԱՐԱՐՈՒՄԵԼ ԱՇԽԱՏԱՆՔԱՅԻՆ ՄԱՍՏՆՈՒՄ ԱՌԱՋ
ՏԵՂՈՒՄ ԿԱՐ ԵՎ ՃԱՐՄԱՐՄԵՏՆԵՐԻՆ ԵՎ
ՆՈՒՐԱԴԱՏՈՒՆԵՐԻՆ ՀԱՅՏԱՐՔԻՎԱԾ
ՑԱՆԱԳՑՈՒ ՄԱՆՐԱՄԱՍՆՈՒԹՅԱՆ ՄԱՍԻՆ:

ԲՈՒՐ ԶԱՔԵՐԻ ՏՐՎԱԾ ԵՆ ՄԱՆՐԱՄԵՏՆԵՐԻՎ, ԵՔԵ ԶՎԱ
ՀԱՏՈՒԿ ՆԵՌՈՒՄ:
ՈՒՐԱՋԱԿԻ ԲՈՒՐ ՆԵՐԵՐԻ ՏՐՎԱԾ ԵՆ ՄԵՏՆԵՐԻՎ,
ԵՔԵ ԶՎԱ ՀԱՏՈՒԿ ՆԵՌՈՒՄ:

ՆԱԽԱԳԾՈՐ ԱՐՎԵՏՄԱՆՈՑ՝

STUDIO:

<<ՍՏՈՒԱ>> ՄՊԸ

ՀԱՍՑԵ: ՀՀ, Երևան,
Հոփսեփի էմիլի փող,
տուն 60/1, 0012

Հեռ: +374 55 155 195

ԷԼ ՀԱՍՑԵ՝

info@stoha.am

http://stoha.am/



Ն.Գ.Ա.	Ա. Քեչիշի
ՃԱՐՏ.	Հ. Շահինյան
ՃԱՐՏ.	Ա. Վահրամյան
ՃԱՐՏ.	
ՃԱՐՏ.	

ՆԱԽԱԳԾԱՅԻՆ ՓՈՒՆ՝
ԱՇԽԱՏԱՆՔԱՅԻՆ ՆԱԽԱԳԻԾ

ԳԾԱԳՐԻ ԱՆՎԱՆՈՒՄ՝
Կ-07 ՊԱՏՐԱՍՏԿՈՐ
ԿԱՀՈՒՅՔ



ՄԱՍՏՏԱՐ՝
1:200, 1:20, 1:14.62, 1:15

ԳԾԱԳՐԻ ՀԱՄԱՐ՝
Ճ-3.24

ԷՋ՝
51

ԱՄՍԱԹԻՎ՝
3/18/2026

Կ-07.2

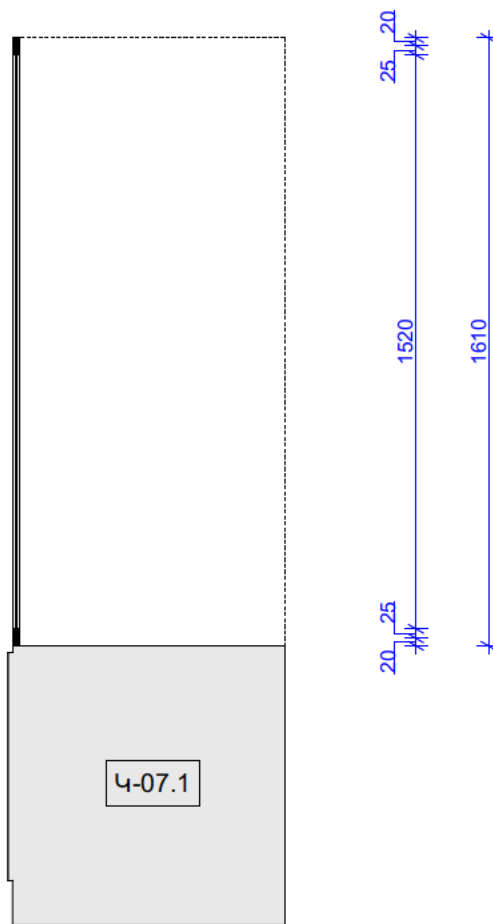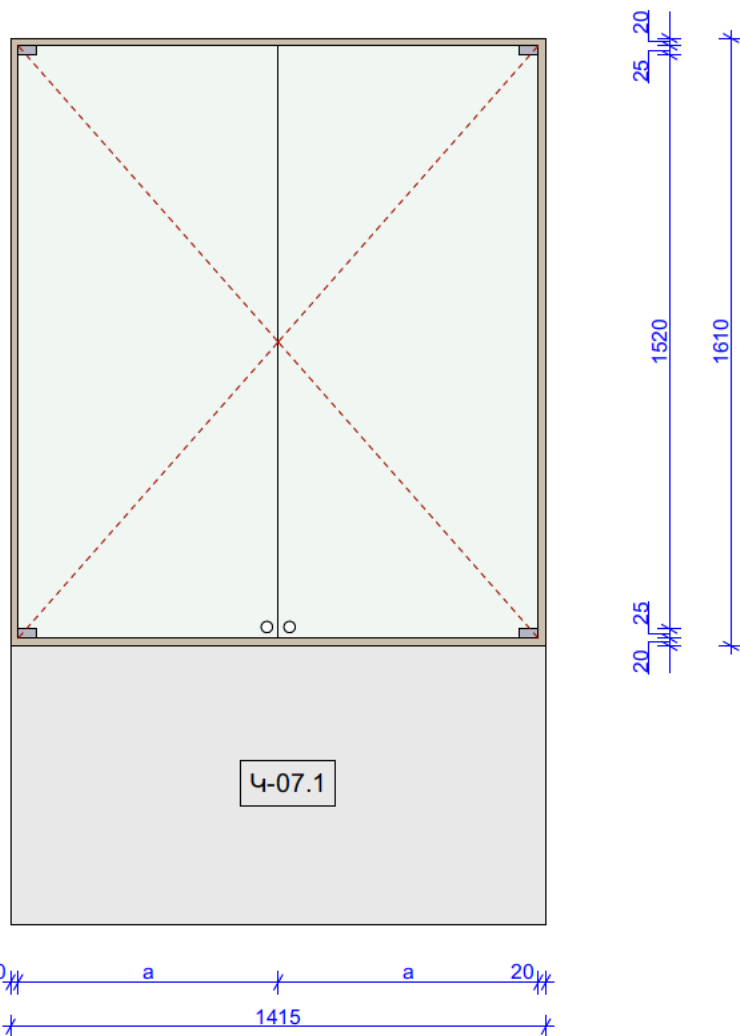

Մինչ կահույքի պատրաստումը տեղում չափագրել տարածքը, ճշտել բոլոր չափերը:
* Մշակման եղանակը տե՛ս բացատրագրում (Ծ-1.1):

ՆԱԽԱԳԾԻ ԱՆՎԱՆՈՒՄ
ՀԴԹ ՆԱԽՈՒԹ-ՄՐԱՆԻ
ԱՇԽԱՏԱՆՔԱՅԻՆ ՆԱԽԱԳԻԾ

ՆԱԽԱԳԾԻ ՀԱՍՑԵ՝
ԱՐԱՍԻ ՓՈՂՈՑ 1, 0010,
Ք.ԵՐԵՒԱՆ, ՀՀ

ՊԱՏՎԻՐԱՏՈՒ՝ <<ՄՇԱԿՈՒՑԹԻ
ՋԱՐԳԱՑՄԱՆ
ՀԻՄՆԱԴՐԱՍ>>

ԾԱՆՈԹՈՒԹՅՈՒՆ

ՏԱՅԱԼ ԳԾԱԳԻՐ ԿԱՌԱՐ Է ԾԱՌԱՅԵԼ ՄԱՅՆ ԱՅՆ
ՆՈՒՄԱԿԱՆ ՈՐԻ ՀԱՄԱՐ ՏՐՎԱԾ Է:

ԵՐԱՎՈՐՈՒԹՅԱՆ ՀԱՄԱՐ ՈՐԹԵՍ ՀԻՄՆ ԵՐԱԳՈՐԾԵԼ
ՄԱՅՆ ՆՇԱՎԵՐ ԶԱԹԵՐԻ ՄԱՍՏՐԱԲԱՅԻՆ ԶԱԹՈՒՄԵՐԻ
ԳԾԱԳԻՐ ՉԵՆ ՀԱՄԱԿԱՌԱՄԱՆ ՀԻՄՆ:

ՏԱՅԱԼ ԳԾԱԳԻՐ ՆԱԽԵԼ ԱՅՆ ԶԱԹԵՐԻ ԵՎ ՆՐԱ
ԱՌԱՋԻՆ ՀԱՏՎԱԾԵՐԻ ՆԵՏ ԿԱՐ ՈՒՆԵՑՈՐ ԲՈՒՆՈՐ
ՃԱՐՄԱՐՄԵՏԱՄԸ ԵՎ ՃԱՐՄԱՐՄԱՐՄԱՆ ԳԾԱԳԻՐԻ
ՆԵՏ ՀԱՄԱՑԵՐ:

ՄԱՆՈՒՄԱՆԵՐԻ ԳԾԱԳԻՐ ՄԵՆԱԿԵԼՈՒ ԿԱՐ
ԵՐԱՎՈՐՈՒԹՅԱՆ ԱՇԽԱՏԱՆՔԱՅԻՆ ՄԱՍՏՐԱՌ ԱՌԱՋ
ԲՈՒՆՈՐ ԶԱԹԵՐԻ ԶԵՏԵԼ ՏԵՐԹԵՐ:

ԵՐԱՎՈՐՈՒԹՅԱՆ ԱՇԽԱՏԱՆՔԱՅԻՆ ՄԱՍՏՐԱՌ ԱՌԱՋ
ՏԵՐԹԵՐ ՊԱՇԵԼ ՃԱՐՄԱՐՄԵՏՆԵՐԻՆ ԵՎ
ՆՈՒՄԱՐՄԱՐՄԱՆ ՀԱՏՎԱԾԵՐԻ ԿԱՐ
ՑԱՆԱԿԱՆ ՄԱՆՈՒՄԱՆ ՆԱԽՈՒԹՅԱՆ ՄԱՍԻՆ:

ԲՈՒՆՈՐ ԶԱԹԵՐԻ ՏՐՎԱԾ ԵՆ ՄԱՆՈՒՄԱՐՄԱՆ ԶԱԹԵՐԻ
ՀԱՏՈՒԿ ՆԵՐՈՒՄ:
ՈՐԴԱՊԱՐԻՑ ԲՈՒՆՈՐ ՆԵՐԵՐԻ ՏՐՎԱԾ ԵՆ ՄԵՏՐԵՐԻՆ,
ԶԱԹ ԶԱՎ ՀԱՏՈՒԿ ՆԵՐՈՒՄ:

ՆԱԽԱԳԾՈՂ ԱՐՎԵՏԱՆՈՑ՝
STUDIO: <<ՍՏՈԿԱ>> ՄՊԸ

ՀԱՍՑԵ: ՀՀ, ԵՐԵՒԱՆ,
ՀՈՎՍԵՒԻ ՄԻՆԻ ՎՈՂ,
ՄՈՒՆ 60/1, 0012

ՀԵՐ: +374 55 155 195
ԷԼ ՀԱՍՑԵ՝
info@stoha.am
http://stoha.am/

Ն.Գ.Ա.	Ա. ՔԵԶԻԶԻ
ՃԱՐՏ.	Հ. ՇԱԽԻՆՅԱՆ
ՃԱՐՏ.	Ա. ՎԱԽՐԱՄՅԱՆ
ՃԱՐՏ.	
ՃԱՐՏ.	

ՆԱԽԱԳԾԱՅԻՆ ՓՈԽ՝
ԱՇԽԱՏԱՆՔԱՅԻՆ ՆԱԽԱԳԻԾ

ԳԾԱԳՐԻ ԱՆՎԱՆՈՒՄ՝
Կ-07 ՊԱՏՐԱՍՏՎՈՂ
ԿԱՆՈՒՅՔ

ՄԱՍՏՐԱՔ՝
1:200, 1:5, 1:14.62, 1:20

ԳԾԱԳՐԻ ՀԱՄԱՐ՝ Ճ-3.25	ԷՋ՝ 52
--------------------------------	------------------

ԱՄՍԱԹԻՎ՝ 3/18/2026

01 ՏԵՍԵ ԴԻՄԱՑԻՑ | Մ1:20



03 ՏԵՍԵ ՎԵՐԵԿԻՑ | Մ1:20

05 ԱՔՍՈՆՈՄԵՏՐԻԿ ՏԵՍԵ Մ1:20




ապակի 6մմ

հաճարի փայտ*

գոյություն ունեցող խորշ

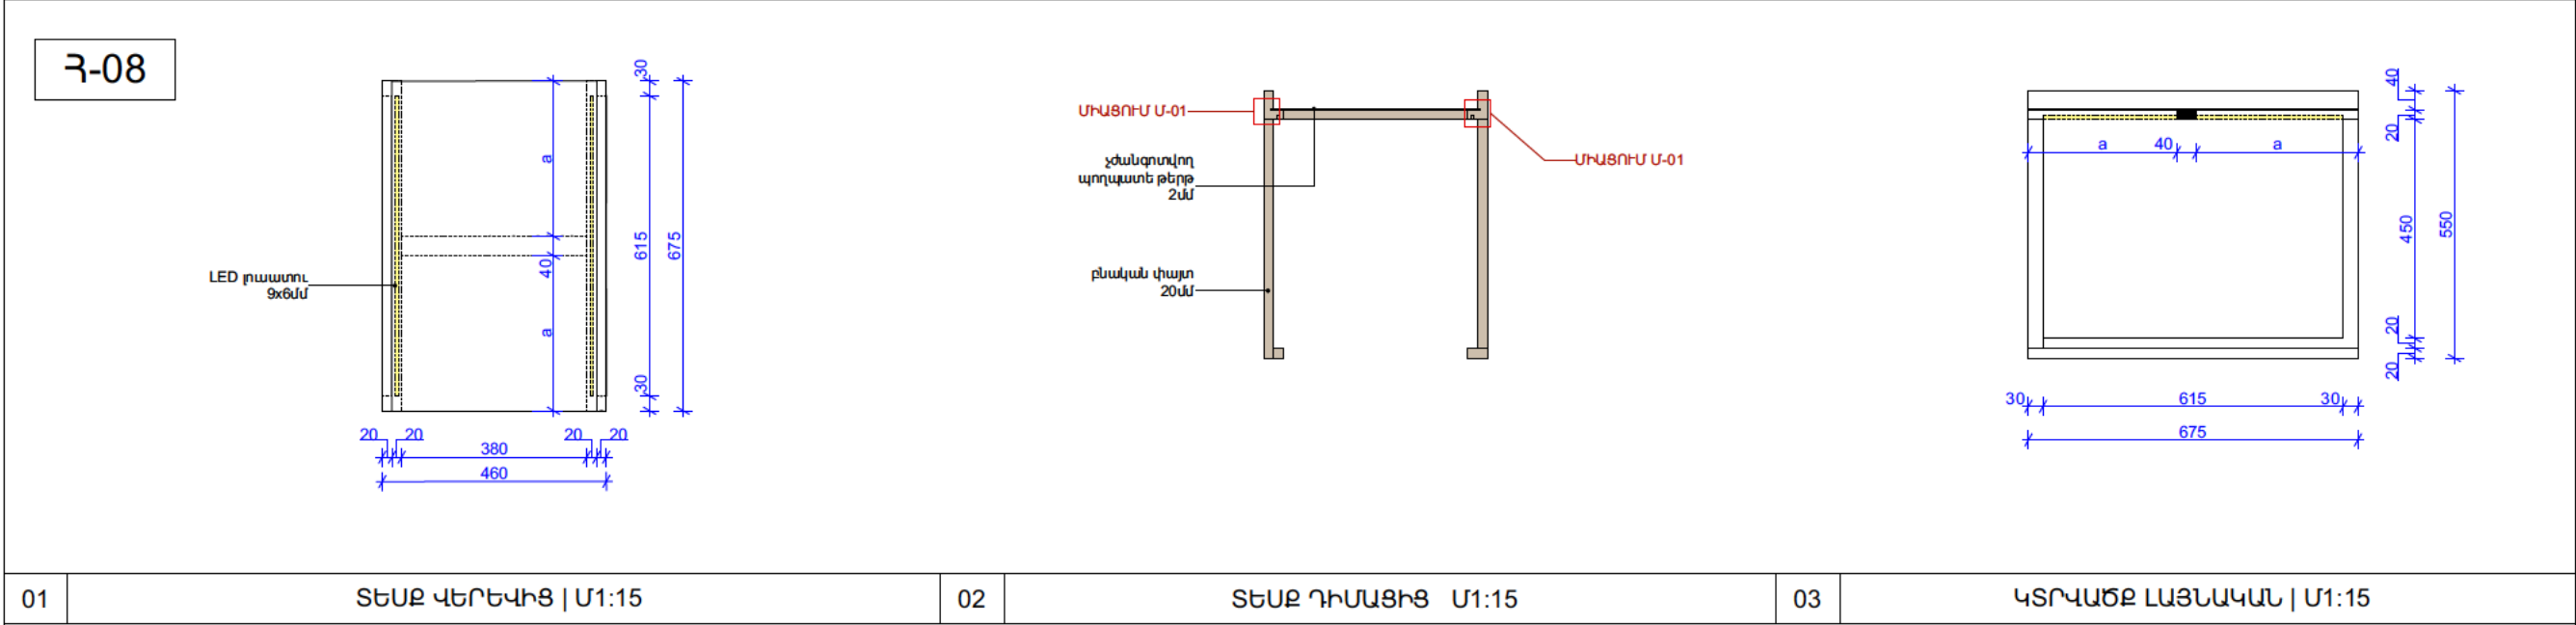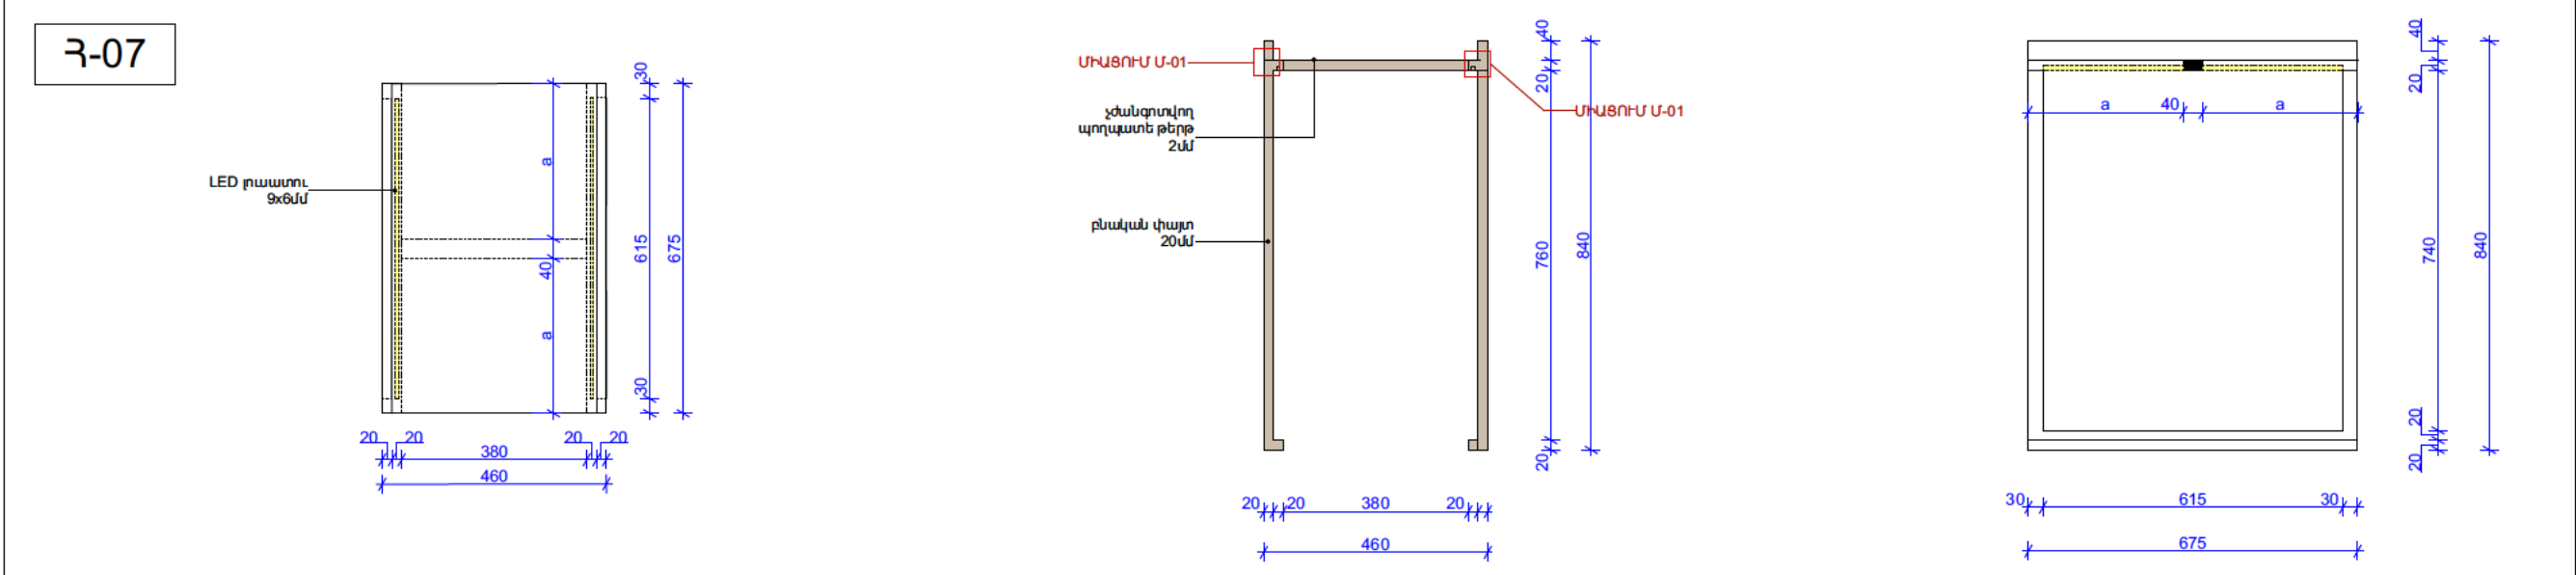

Մինչ կահույքի պատրաստումը տեղում չափագրել տարածքը, ճշտել բոլոր չափերը:
* Մշակման եղանակը տե՛ս բացատրագրում (Ծ-1.1):

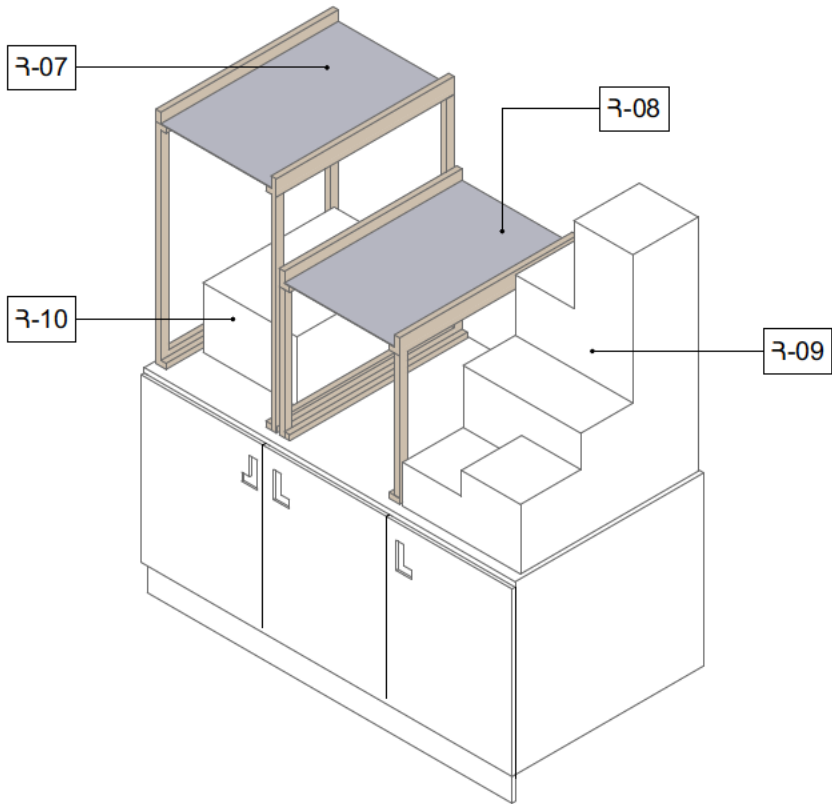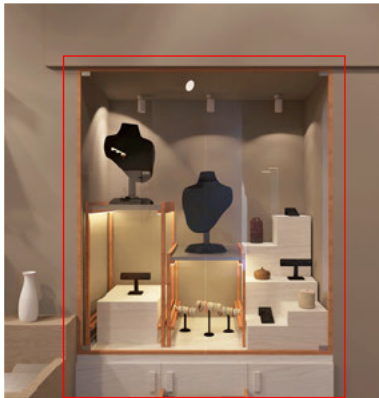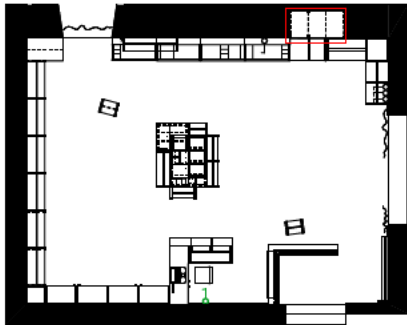

ՆԱԽԱԳԹԻ ԱՆՎԱՆՈՒՄ՝

ՀՊԹ ԽՆՆՈՒԹ-ՄՐԱՀԻ
ԱՇԽԱՏԱՆՔԱՅԻՆ ՆԱԽԱԳԻԾ

ՆԱԽԱԳԹԻ ՀԱՍՑԵ՝

ԱՐԱՄԻ ՓՈՐՈՑ 1, 0010,
Ք.ԵՐԵՎԱՆ, ՀՀ

ՊԱՏՎԻՐԱՏՈՒ՝

<<ՄՇԱԿՈՒՑԹԻ
ՋԱՐԳԱՑՄԱՆ
ՀԻՄՆԱԴԻՐԱՍ>>

ԾԱՆՈԹՈՒԹՅՈՒՆ

ՏՊԱՆ ԳԾԱԳԻՐ ԿԱՌԱՐ Է ԾԱՌԱՅԵԼ ՄԻԱՑՆ ԽՆՆ
ՆԱԽԱԿԱՆ, ՈՐԻ ՀԱՄԱՐ ՏՐՎԱԾ Է:

ԵՐԱՐԱՐՈՒԹՅԱՆ ՀԱՄԱՐ ՈՐԻՇԵՆ չկա ԾԱՌԱՅՈՒԹԵԼ
ՄԻԱՑՆ ՆՇԱԾ ԶԱԹԵՐԻ ՄԱՍՏՏԱՐԱՅԻՆ ԶԱԹՈՒՄԵՐԻ
ԳԾԱԳՐԻ ՉԵՆ ՀԱՄԱԿԱՄԱՆ չէ:

ՏՊԱՆ ԳԾԱԳԻՐ ԼԱՅՆԵԼ ԱՍԽԱՑԻԹԻ ԵՎ ՆՐԿ
ՄՈՒԼՁԻ ՀԱՏՎԱԾՆԵՐԻ ՀԵՏ ԿԱՐ ՈՒՆԵՑՈՐ ԲՈՒՐ
ՃԱՐՏԱՐԿԵՏԱԿԱՆ ԵՎ ՃԱՐՏԱՐԱՐԿՏԱԿԱՆ ԳԾԱԳՐԻ
ՀԵՏ ՀԱՄԱՅԵՐ:

ՄԱՍՆԱԿԱՆԵՐԻ ԳԾԱԳՐԻ ՄԵԼԱԿԵԼՍ ԿԱՐ
ԵՐԱՐԱՐՈՒԹՅԱՆ ԱՇԽԱՏԱՆՔԱՅԻՆ ԱՎԱՑՈՒԹՅԱՆ
ԲՈՒՐ ԶԱԹԵՐԻ ԶԵՏԵԼ ՏԵՐԹՈՒՄ:
ԵՐԱՐԱՐՈՒԹՅԱՆ ԱՇԽԱՏԱՆՔԱՅԻՆ ԱՎԱՑՈՒԹՅԱՆ
ՄԱՍՏՏԱՐԱՅԻՆ ԶԱԹՈՒՄԵՐԻ ՀԵՏ ԿԱՐ ՈՒՆԵՑՈՐ
ՏԵՐԹՈՒՄԵՐԻ ԶԱԹՈՒՄԵՐԻ ԶԱԹՈՒՄԵՐԻ
ՑԱՆԱԿԱՆ ԵՎ ՄԱՍՆԱԿԱՆ ԱՇԽԱՏԱՆՔԱՅԻՆ
ՄԱՍՆԱԿԱՆ:

ԲՈՒՐ ԶԱԹԵՐԻ ՏՐՎԱԾ ԵՆ ՄԻԱՑՆԵՐԻՆԿ՝ ԵՎ ԶԱԿ
ՀԱՏՈՒԿ ՆԵՐՈՒՄ:
ՈՐԴԱՅԻՆ ԲՈՒՐ ՆԵՐՈՒՄ ԵՆ ՄԵՏԻՐԻՆԿ՝
ԵՎ ԶԱԿ ՀԱՏՈՒԿ ՆԵՐՈՒՄ:

ՆԱԽԱԳԾՈՐ ԱՐՎԵՏԱՆՈՑ՝

STUDIO:

<<ՍՏՈԻԱ>> ՄՊԸ
ՀԱՍՑԵ: ՀՀ, ԵՐԵՎԱՆ,
ՀՈՎՍԵՒԻ ԷՄԻՆԻ ՓՈՐՈՒՄ
ՈՒՐԱՆ 60Ի, 0012
ՀԵՐ: +374 55 155 195
ԷԼ ՀԱՍՑԵ՝
info@stoha.am
http://stoha.am/

STOHA

Ն.Գ.Ա.

Ա. ԲԵԶԻՉԻ

ՃԱՐՏ.

Հ. ՇԱԽԻՆՅԱՆ

ՃԱՐՏ.

Ա. ՎԱԽԻՐԱՄՅԱՆ

ՃԱՐՏ.

ՃԱՐՏ.

ՆԱԽԱԳԾԱՅԻՆ ՓՈԽ՝

ԱՇԽԱՏԱՆՔԱՅԻՆ ՆԱԽԱԳԻԾ

ԳԾԱԳՐԻ ԱՆՎԱՆՈՒՄ՝

Կ-07 ՊԱՏՐԱՍՏԿՈՐ
ԿԱՀՈՒՅՔ

ՄԱՍՏՏԱՐ՝

1:15, 1:20, 1:14.62, 1:200

ԳԾԱԳՐԻ ՀԱՄԱՐ՝


Ճ-3.26

ԷՋ՝


53

ԱՄՍԱԹԻՎ՝

3/18/2026

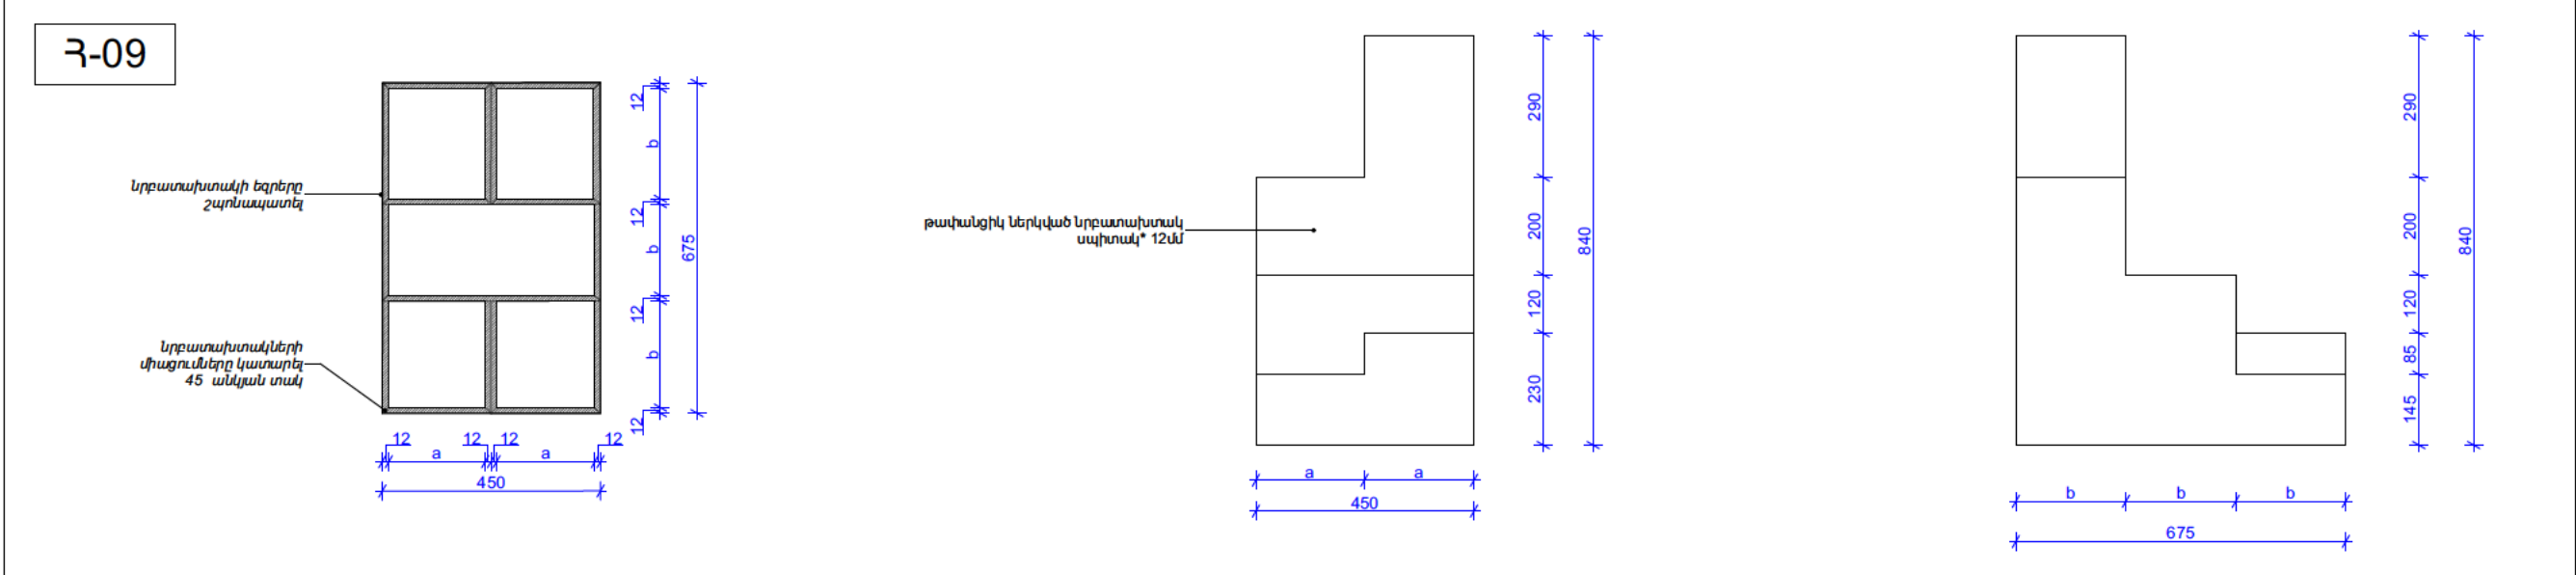

01	ՏԵՍԸ ՎԵՐԵՎԻՑ Մ1:15	02	ՏԵՍԸ ԴԻՄԱՑԻՑ Մ1:15	03	ԿՏՐՎԱԾԸ ԼԱՅՆԱԿԱՆ Մ1:15
----	----------------------	----	----------------------	----	--------------------------

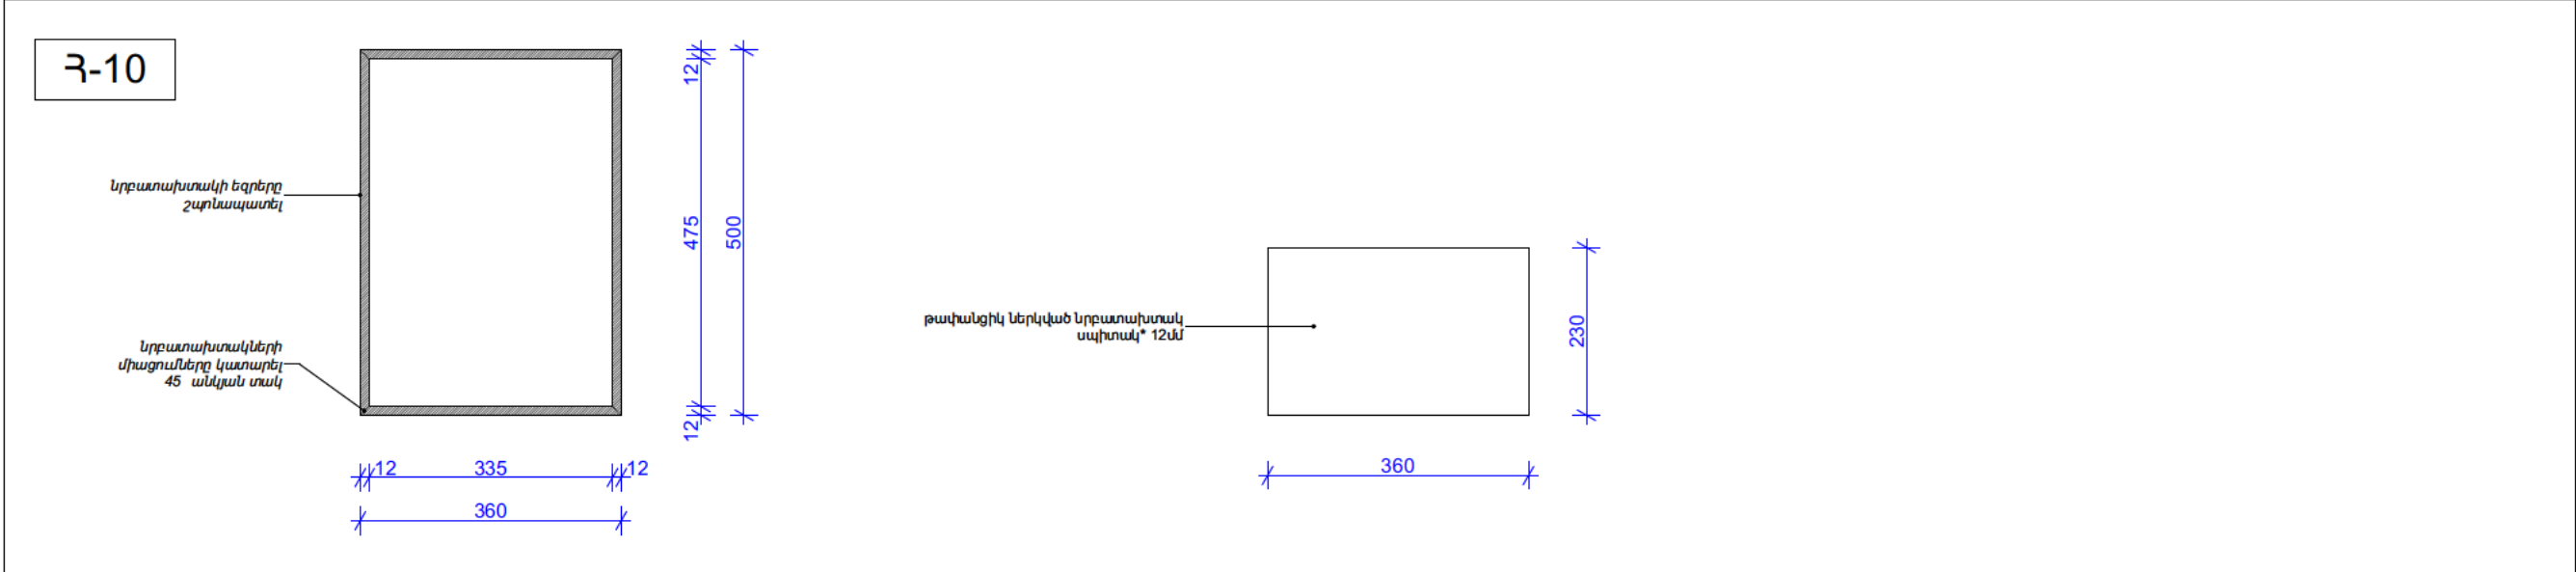

01	ՏԵՍԸ ՎԵՐԵՎԻՑ Մ1:10	02	ՏԵՍԸ ԴԻՄԱՑԻՑ Մ1:10
----	----------------------	----	--------------------

Մինչ կահույքի պատրաստումը տեղում չափագրել տարածքը, ճշտել բոլոր չափերը:
* Ներկված երանակը տե՛ս բացատրագրում (Ծ-1.1), նյութի վրա երանգի թափանցիկությունը և երանգի հստակ կոդը նախապես խորհրդակցել ճարտարապետների հետ:

3-07

3-08

3-10

3-09

05

ԱՔՍՈՆՈՄԵՏՐԻԿ ՏԵՍԸ Մ1:20

ՆԱԽԱԳԾԻ ԱՆՎԱՆՈՒՄ
ՀՊԹ ԽՆՆՈՒԹ-ՄՐԱՆԻ
ԱՇԽԱՏԱՆՔԱՅԻՆ ՆԱԽԱԳԻԾ

ՆԱԽԱԳԾԻ ՀԱՍՑԵ՝
ԱՐԱՍԻ ՓՈՂՈՑ 1, 0010,
Ք.ԵՐԵՎԱՆ, ՀՀ

ՊԱՏՎԻՐԱՏՈՒ՝ <<ՄՇԱԿՈՒՑԹԻ
ՋԱՐԳԱՑՄԱՆ
ՀԻՄՆԱԴՐԱՍ>>

ԾԱՆՈԹՈՒԹՅՈՒՆ

ՏՎԱԼ ԳԾԱԳԻՐ ԿԱՐԴԻ Է ԾԱՌԱՅԵԼ ՄԱՅՆ ԱՅՆ
ԼՊԱՏԱԿՈՒ, ՈՐԻ ՀԱՄԱՐ ՏՐՎԱԾ Է:

ԵՐԱՊՈՐՏԱԾԱՆ ՀԱՄԱՐ ՈՐՈՇԵՄ չԿԱՐ ԾԱՌԱՅՈՐԾԵԼ
ՄԱՅՆ ՆՇԱԾ ԶԱԹԵՐԻ ՄԱՍԵՐԱԳՅՈՒ ՉԱՓՈՒՄԵՐԻ
ԳԾԱԳՐԻ ՉԵՆ ՃԱՆԴԱՄԱՌՈՒ ՀԱՅԵ:

ՏՎԱԼ ԳԾԱԳԻՐ ԼԱՅՆ ԱՅՆ ԶԵՐԹԻ ԵՎ ՆՐԱ
ՄՈՒՋՈՒ ՀԱՏՎԱԾՆԵՐԻ ՀԵՏ ԿԱՐ ՈՒՆԵՑՈՐ ԲՈՒՐ
ՃԱՐՄԱՐՄԵՏԱԾ ԵՎ ՃԱՐՄԱՐԳՐՏԱԿԱՆ ԳԾԱԳՐԵՐԻ
ՀԵՏ ՃԱՄՆԵՐԻ:

ՄԱՍՆԱՄԱՍՆԵՐԻ ԳԾԱԳՐԻ ՄԵՎԵԼՈՒ ԿԱՐ
ԵՐԱՊՈՐՏԱԾԱՆ ԱՇԽԱՏԱՆՔՆԵՐԻ ՄԱՍԵՐԱՌ ՄԱՋ
ԲՈՒՐ ԶԱԹԵՐԻ ԶԵՏԵԼ ՏԵՐՄԻՆ:

ԵՐԱՊՈՐՏԱՆ ԱՇԽԱՏԱՆՔՆԵՐԻ ՄԱՍԵՐԱՌ ՄԱՋ
ՏԵՐՄԻՆ ՊԱՇԵԼ ՃԱՐՄԱՐՄԵՏՆԵՐԻՆ ԵՎ
ՆՈՒՐԱԴԱՏՈՒՆԵՐԻ ՀԱՏՎԱԾԻՎԱԾ
ՑԱՆԱԿԱՆԻՄ ԱՆՆԱՄԱՏԱՆՈՒԹՅԱՆ ՄԱՍԻՆ:

ԲՈՒՐ ԶԱԹԵՐԻ ՏՐՎԱԾ ԵՆ ՄԱՍՆԵՐԵՐՈՎ ԵՔԵ ԶԱՎ
ՀԱՏՈՒԿ ՆԵՐՈՒՄ:
ՈՐՈՇԱԾԻՑ ԲՈՒՐ ՆԵՐԵՐԻ ՏՐՎԱԾ ԵՆ ՄԵՏՐԵՐՈՎ,
ԵՔԵ ԶԱՎ ՀԱՏՈՒԿ ՆԵՐՈՒՄ:

ՆԱԽԱԳԾՈՐ ԱՐՎԵՍՏԱՆՈՑ՝
STUDIO: <<ՍՏՈՐԱ>> ՄՊԸ
ՀԱՍՑԵ: ՀՀ, Երևան,
Հովսեփ Էփրեմի փող.,
տուն 60/1, 0012

ՀԵՐ: +374 55 155 195
ԷԼ ՀԱՍՑԵ՝
info@stoha.am
http://stoha.am/


STOHA

Ն.Գ.Ա.	Ա. Քեչիշի
ՃԱՐՏ.	Հ. Շահինյան
ՃԱՐՏ.	Ա. Վահրամյան
ՃԱՐՏ.	
ՃԱՐՏ.	

ՆԱԽԱԳԾԱՅԻՆ ՓՈԽ՝
ԱՇԽԱՏԱՆՔԱՅԻՆ ՆԱԽԱԳԻԾ

ԳԾԱԳՐԻ ԱՆՎԱՆՈՒՄ՝
Կ-07 ՊԱՏՐԱՍՏԿՈՐ
ԿԱՀՈՒՅՔ

ՄԱՍԵՐԱՔ՝ 1:15, 1:14.62, 1:200, 1:10, 1:20	
ԳԾԱԳՐԻ ՀԱՄԱՐ՝ Ճ-3.27	ԷՋ՝ 54
ԱՄՍԱԹԻՎ՝ 3/18/2026	

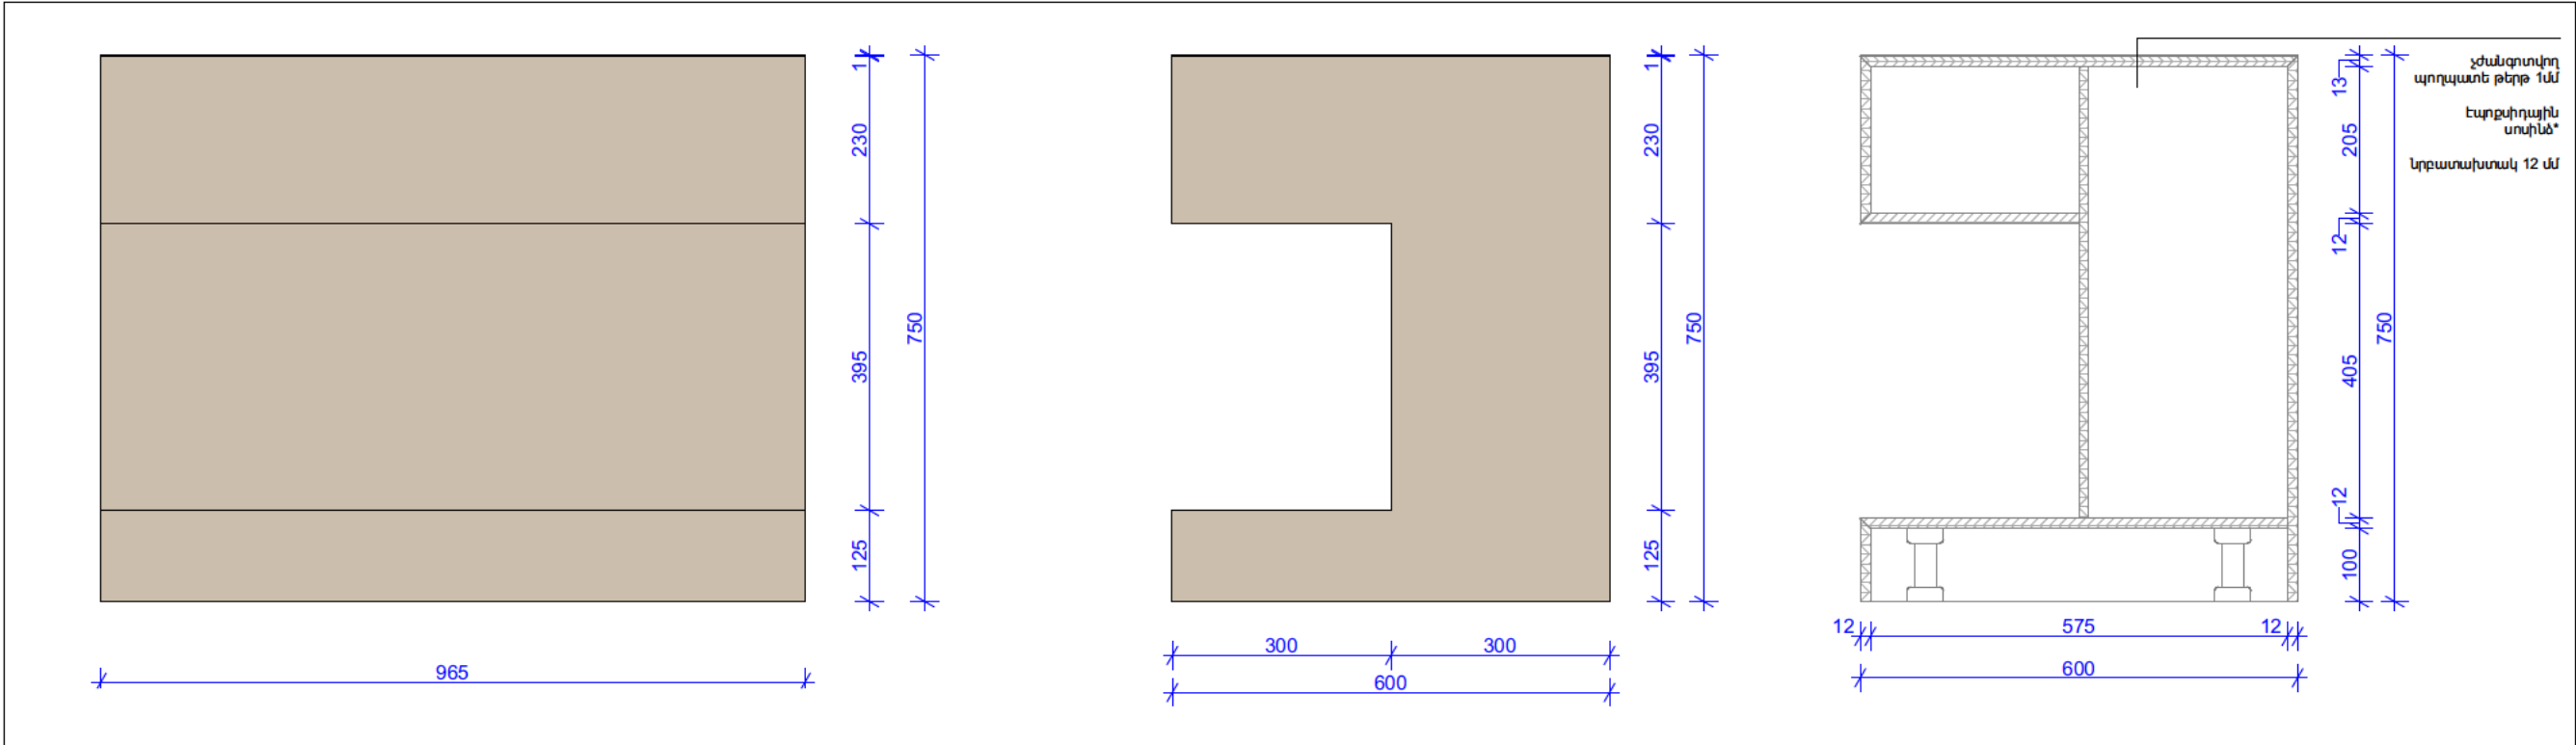

ՆԱԽԱԳԾԻ ԱՆՎԱՆՈՒՄ
ՀՊԹ ՆԱՆՈՒԹ-ՍՐԱՆԻ
ԱՇԽԱՏԱՆՔԱՅԻՆ ՆԱԽԱԳԻԾ

ՆԱԽԱԳԾԻ ՀԱՍՑԵ՝
ԱՐԱՍԻ ՓՈՂՈՑ 1, 0010,
Ք.ԵՐԵՒԱՆ, ՀՀ

ՊԱՏՎԻՐԱՏՈՒ՝ <<ՄՇԱԿՈՒՅԹԻ
ՋԱՐԳԱՑՄԱՆ
ՀԻՄՆԱԴՐԱՍ>>

ԾԱՆՈԹՈՒԹՅՈՒՆ



ՏԱՅԱՆ ԳԾԱԳԻՐԻ ԿԱՌԱՐ Է ԾԱՌԱՅԵԼ ԱՌԱՅ ԱՅՆ
ՆԱԽԱԿԱՆ, ՈՐԻ ՀԱՄԱՐ ՏՐՎԱԾ Է:

ԵՐԱՎՈՐՈՒԹՅԱՆ ՀԱՄԱՐ ՈՐՈՇԵՄ չԻՄԵ ՕԳՏԱՊՈՐՏԵԼ
ՄԱՍՑՆ ԵՎԱԾ ՉԱՅԻՐԻ: ՄԱՍՏՏԱՐԱՅԻՆ ՉԱՓՈՒՄՆԵՐԻ
ԳԾԱԳԻՐՑ ԶԵՆ ՀԱՆԴՈՒՄԱՌԱՎ ՉԻՄԵ:

ՏԱՅԱՆ ԳԾԱԳԻՐԻ ՆԱԽԵԼ ԱՅՆ ԶԵՆԻՐԻ ԵՎ ՆՐԱ
ԱՌԱՋԻՆ ՀԱՏՎԱԾՆԵՐԻ ՀԵՏ ԿԱՐՈՒՄՈՐ ԲՈՒՄԻ
ՃԱՐՏԱՐԱՐԵՏԱԾԱՆ ԵՎ ՃԱՐՏԱՐԱՐԻՏԱԿԱՆ ԳԾԱԳԻՐԵՐԻ
ՀԵՏ ՀԱՄԱՅԵՐ:

ՄԱՆՐԱՄԱՍՆԵՐԻ ԳԾԱԳԻՐԻ ՄԵՆԱԿԵԼԱՅ ԿԱՐ
ԲՈՒՄԻ ԶԱԹԵՐԻ ԶԵՏԵԼ ՏԵՐԻՈՒՄ:
ԵՐԱՎՈՐՈՒՄԱՆ ԱՇԽԱՏԱՆՔՆԵՐԻ ՄԱՍՑՆՈՒՄ ԱՌԱՋ
ՏՐԻՑԻԱ ՊԱՇԵՆ ՃԱՐՏԱՐԱՐԵՏՆԵՐԻՆ ԵՎ
ՆԱԽՆԱԳԻՐԿԱԾ ՑԱՆԱԿԱՆԻՄ ՆԱԽԱԿԱՆՈՒԹՅԱՆ ՄԱՍԻՆ:
ԲՈՒՄԻ ԶԱԹԵՐԻ ՏՐՎԱԾ ԵՆ ՄԻՆԱԵՏԻՐՈՎ, ԵՑԵ ՉԿԱ
ՀԱՏՈՒԿ ՆԵՐՈՒՄ:
ՈՐԴԱՊԱՅԻՑ ԲՈՒՄԻ ՆԵՐԵՐԻ ՏՐՎԱԾ ԵՆ ՄԵՏԻՐՈՎ,
ԵՑԵ ՉԿԱ ՀԱՏՈՒԿ ՆԵՐՈՒՄ:

01	ՏԵՍԵ ԴԻՄԱՑԻՑ Մ1:10	02	ՏԵՍԵ ԿՈՂԵԻՑ Մ1:10	03	ԿՏՐՎԱԾԵ ԼԱՅՆԱԿԱՆ Մ1:10
----	----------------------	----	-------------------	----	--------------------------

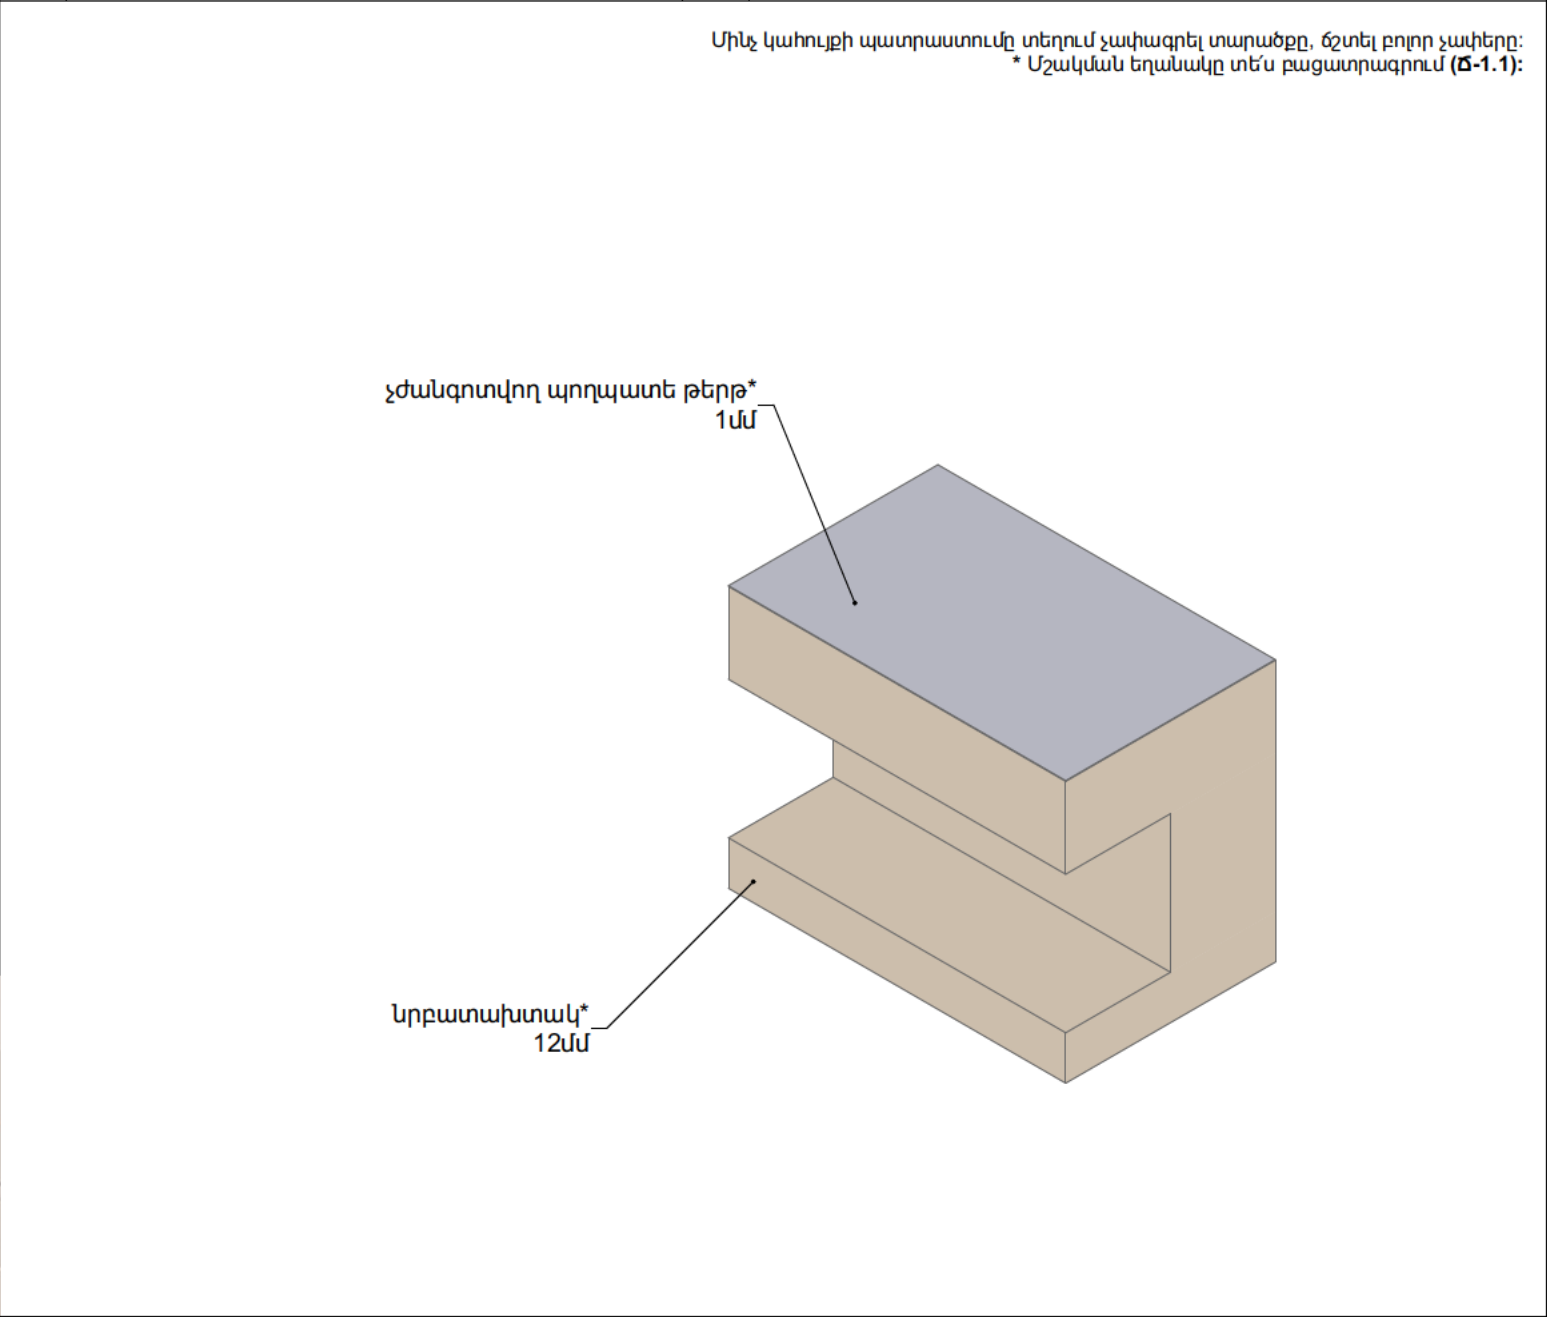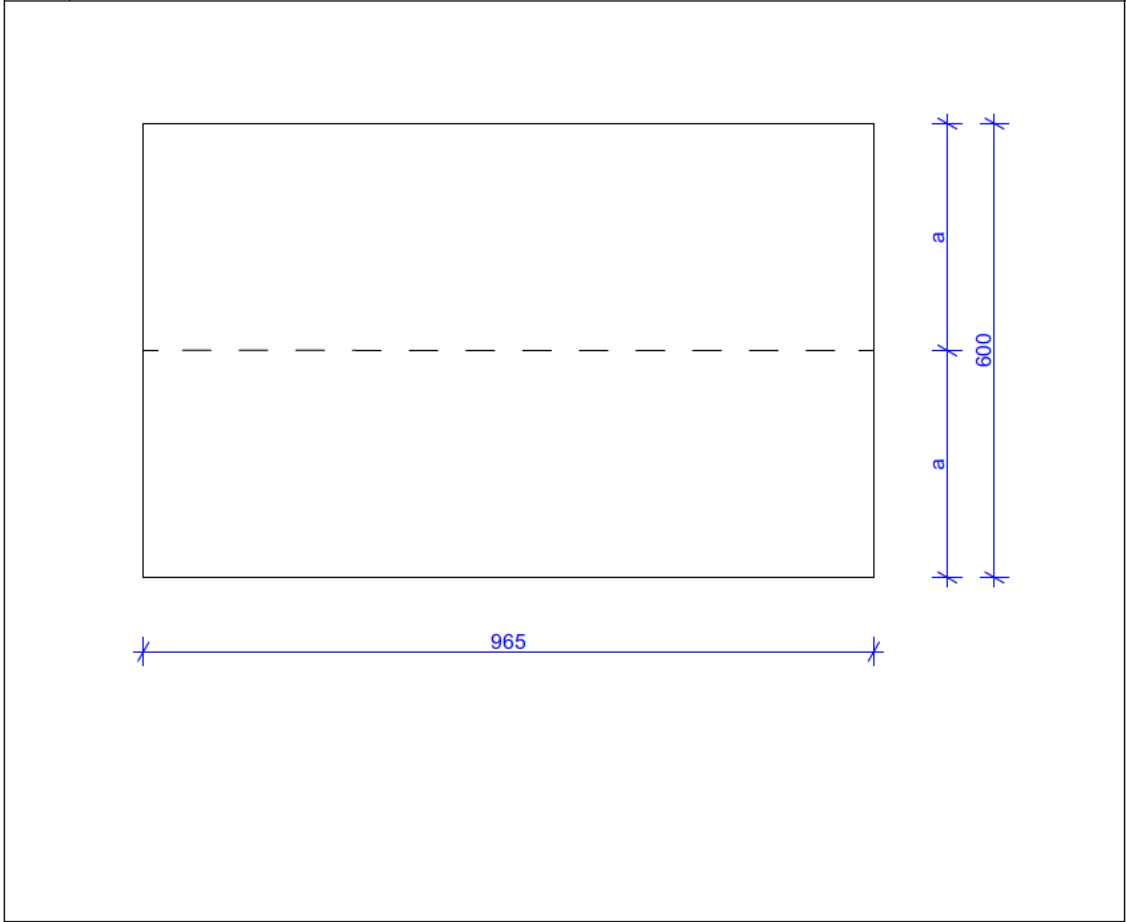

ՆԱԽԱԳԾՈՂ ԱՐՎԵՏԱՆՈՑ՝


STUDIO: <<ՍՏՈՒԱ>> ՍՊԸ
ՀԱՍՑԵ: ՀՀ, ԵՐԵՒԱՆ,
ՀՈՎՍԵՒԻ ՄԻՆԻ ՎՈՐԷ
ՄՈՒՆ 60/1, 0012

ՀԵՐ: +374 55 155 195
ԷԼ ՀԱՍՑԵ՝
info@stoha.am
http://stoha.am/




STOHA

Ն.Գ.Ա.	Ա. Բեշիշի
ՃԱՐՏ.	Հ. Շահինյան
ՃԱՐՏ.	Ա. Վահրամյան
ՃԱՐՏ.	
ՃԱՐՏ.	


ՆԱԽԱԳԾԱՅԻՆ ՓՈԽ՝ ԱՇԽԱՏԱՆՔԱՅԻՆ ՆԱԽԱԳԻԾ	
ԳԾԱԳՐԻ ԱՆՎԱՆՈՒՄ՝ Կ-08 ՊԱՏՐԱՍՏԿՈՂ ԿԱՀՈՒՅՔ	
ՄԱՍՏՏԱՐ՝ 1:4.65, 1:15, 1:10, 1:200	
ԳԾԱԳՐԻ ՀԱՄԱՐ՝ Ճ-3.28	ԷՋ՝ 55
ԱՄՍԱԹԻՎ՝ 3/18/2026	

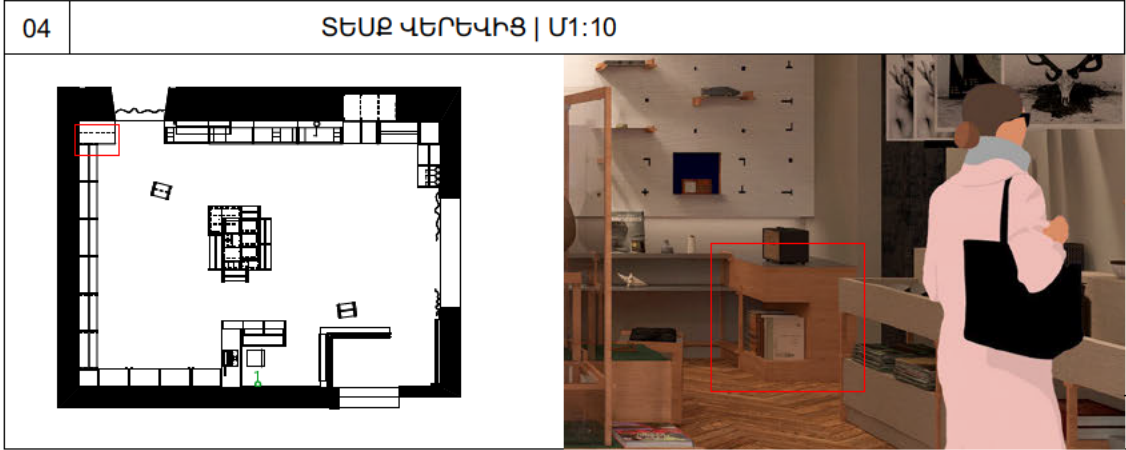


04	ԱՔՍՈՆՈՄԵՏՐԻԿ ՏԵՍԵ Մ1:15
----	-------------------------

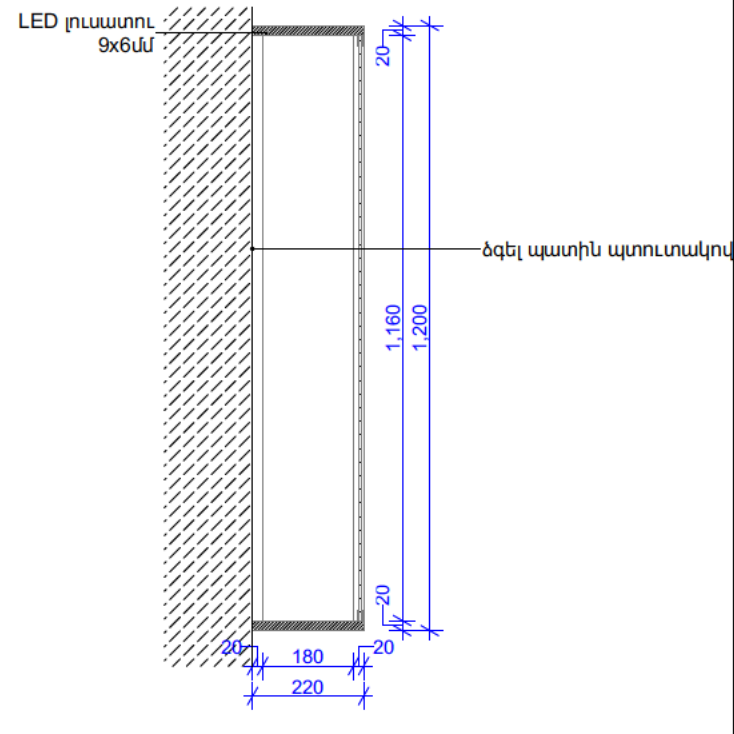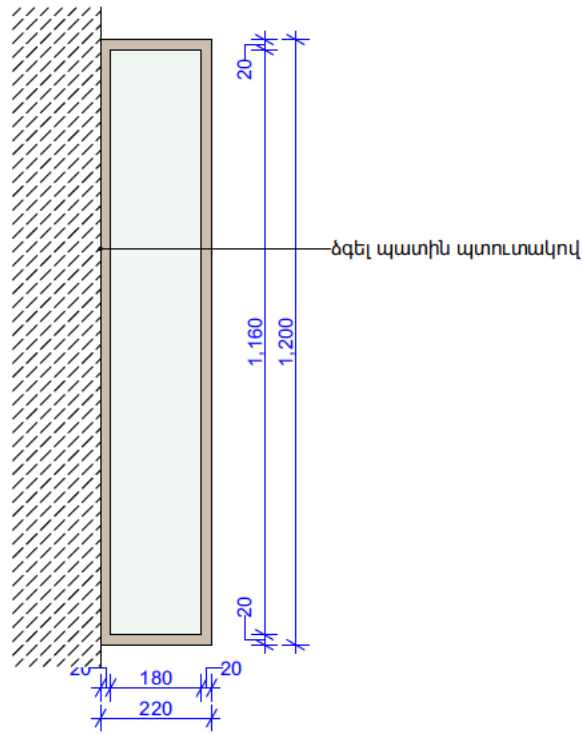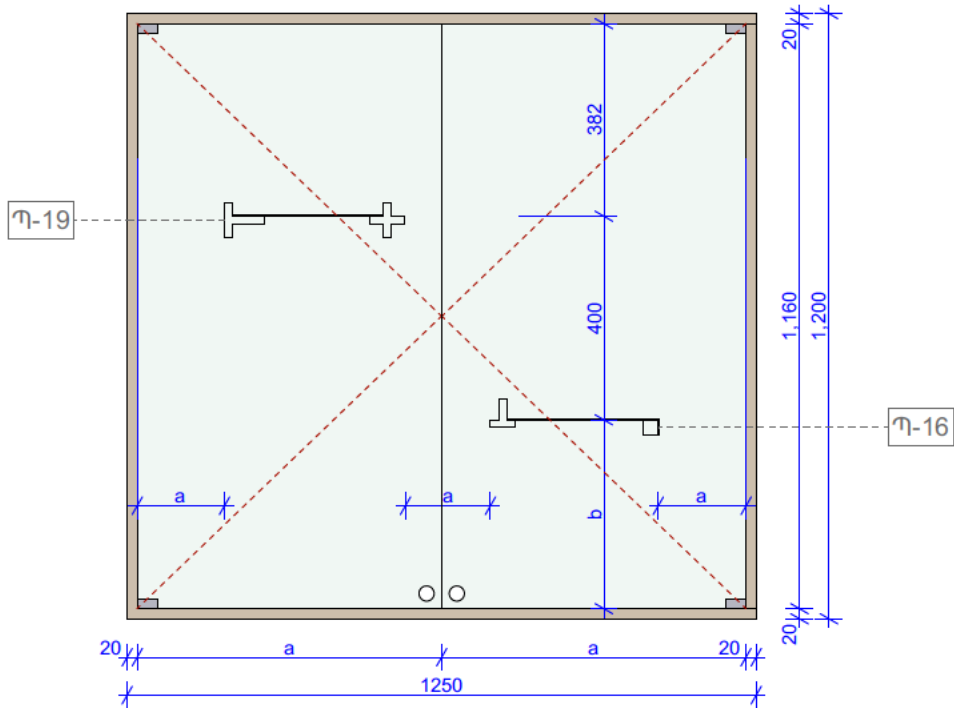

01 ՏԵՍԸ ԴԻՍԱՑԻՑ | Մ1:15

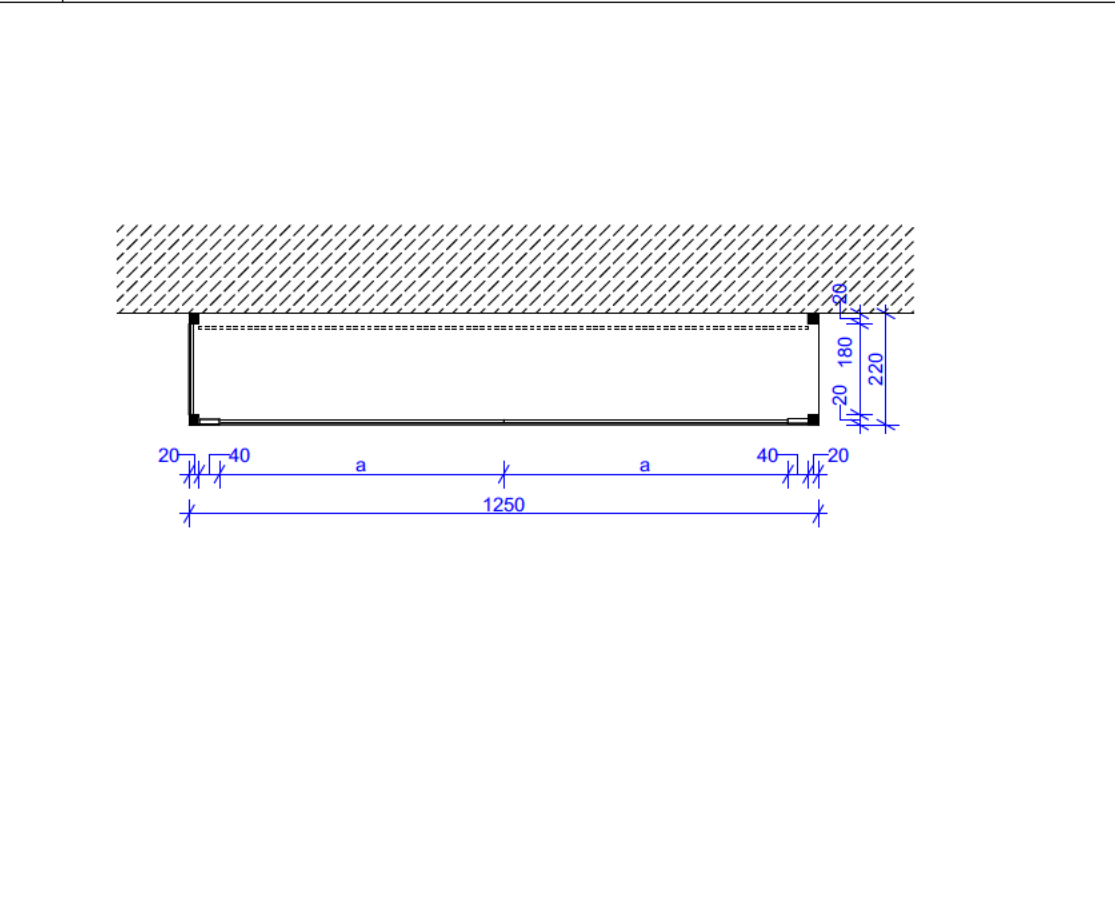


04 ՏԵՍԸ ՎԵՐԵԿԻՑ Մ1:15

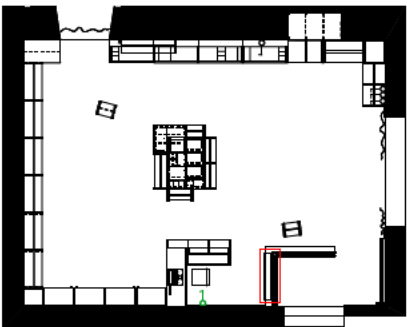

02 ՏԵՍԸ ԿՈՂԵԻՑ Մ1:15

03 ԿՏՐՎԱԾԸ ԼԱՅՆԱԿԱՆ | Մ1:15

Մինչ կահույքի պատրաստումը տեղում չափազերել տարածքը, ճշտել բոլոր չափերը:
* Մշակման եղանակը տե՛ս բացատրագրում (Ծ-1.1):

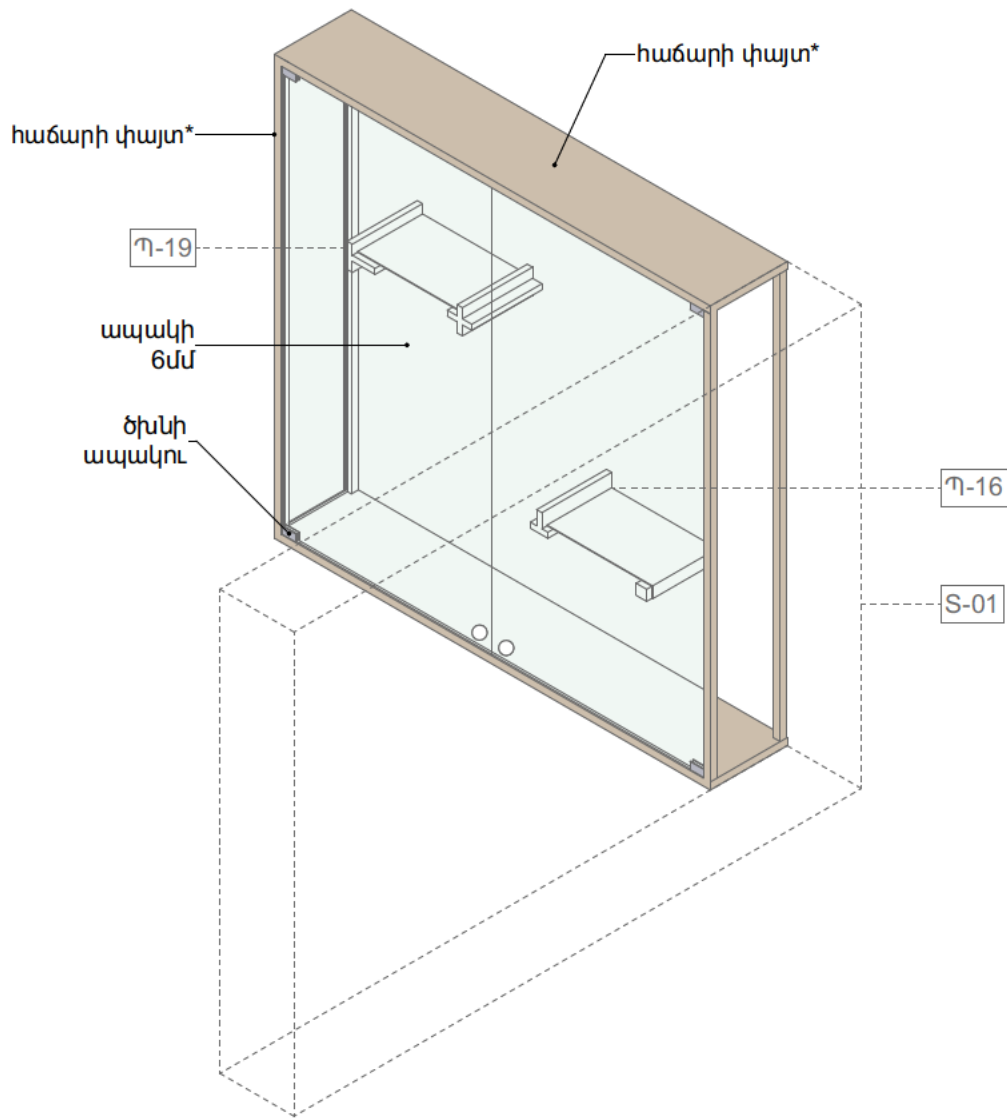

05 ԱՔՍՈՆՈՍԵՏՐԻԿ ՏԵՍԸ Մ1:15

ՆԱԽԱԳԹԻ ԱՆՎԱՆՈՒՄ՝

ՀՊԹ ԽՆՆՈՒԹ-ՄՐԱՀԻ
ԱՇԽԱՏԱՆՔԱՅԻՆ ՆԱԽԱԳԻԾ

ՆԱԽԱԳԹԻ ՀԱՍՑԵ՝

ԱՐԱՍԻ ՓՈՂՈՑ 1, 0010,
Ք.ԵՐԵՒԱՆ, ՀՀ

ՊԱՏՎԻՐԱՏՈՒ՝

<<ՄՇԱԿՈՒՑԹԻ
ՋԱՐԳԱՑՄԱՆ
ՀԻՄՆԱԴՐԱՄ>>

ԾԱՆՈԹՈՒԹՅՈՒՆ

ՑԱՅԱԼ ԳԾԱԳԻՐԻ ԿԱՐԴՐ Է ԾԱՌԱՅԵԼ ՄԱՅՆ ԱՅՆ
ՆՈՒՍԱԿԱՆ, ՈՐԻ ՀԱՄԱՐ ՏՐՎԱԾ Է:

ԵՐԱՐԱՐՈՒԹՅԱՆ ՀԱՄԱՐ ՈՐՊԵՍ չԻՄԸ ՕԳՏԱՐՈՐԾԵԼ
ՄԱՅՆ ՆՐԱՎԾ ԶԱԹԵՐԻ ՄԱՍԵՍԱԲԱՅԻՆ ԶԱԹՈՒՄԵՐԻ
ԳԾԱԳՐԻՑ ԶԵՆ ՀԱՆԴՈՒՄԱՐՈՒ չԻՄԸ:

ՑԱՅԱԼ ԳԾԱԳԻՐԻ ՆԱԽԵԼ ԱՅՆ ԶԱԹԵՐԻ ԵՎ ՆՐԱ
ՄՈՒԼՁԻՆ ՀԱՏՎԱԾԵՐԻ ՀԵՏ ԿԱՐԴՈՒՄԸ ՔՈՒՐ
ՃԱՐՏԱՐԱՐԵՏԱԿԱՆ ԵՎ ՃԱՐՏԱՐԱՐԵՏԱԿԱՆ ԳԾԱԳՐԵՐԻ
ՀԵՏ ՀԱՍՑԵՐԻ:

ՄԱՆՐԱՄԱՍՆԵՐԻ ԳԾԱԳՐԻ ՄԵՆԱԿԵԼՈՒ ԿԱՐ
ԵՐԱՐԱՐՈՒՄԱՆ ԱՇԽԱՏԱՆՔԱՅԻՆ ՄԱՍԵՆՈՒՑ ԱՌԱՋ
ՔՈՒՐ ԶԱԹԵՐԻ ԶԵՏԵԼ ՏՐԻՈՒՄ:

ԵՐԱՐԱՐՈՒՄԱՆ ԱՇԽԱՏԱՆՔԱՅԻՆ ՄԱՍԵՆՈՒՑ ԱՌԱՋ
ՏՐԻՈՒՄ ԴՈՒՍԵԼ ՃԱՐՏԱՐԱՐԵՏԱԿԱՆ ԵՎ
ՆՈՒՐԴԱՏՈՒՄԸ, ՀԱՏՎԱԾԵՐԻ ԿԱՐ
ՑԱՆԱԳՈՐԾ ՄԱՆՐԱՄԱՍՆՈՒԹՅԱՆ ՄԱՍԻՆ:

ՔՈՒՐ ԶԱԹԵՐԻ ՏՐՎԱԾ ԵՆ ՄԱՍԵՆՏՐԻՐՈՎ, ԶԵՏ ԶԱՎ
ՀԱՏՈՒԿ ՆԵՐՈՒՄ:
ՈՐԴԱՅԻՑ ՔՈՒՐ ՆԵՐԵՐԻ ՏՐՎԱԾ ԵՆ ՄԵՏՐԵՐՈՎ,
ԶԵՏ ԶԱՎ ՀԱՏՈՒԿ ՆԵՐՈՒՄ:

ՆԱԽԱԳԾՈՂ ԱՐՎԵՏԱՆՈՒՑ՝

STUDIO:

<<ՍՏՈԻԱ>> ՄՊԸ

ՀԱՍՑԵ: ՀՀ, Երևան,
Հովսեփ Էփինի փող.,
տուն 60/1, 0012

ՀԵՐ: +374 55 155 195
ԷԼ. ՀԱՍՑԵ՝
info@stoha.am
http://stoha.am/

ՆԱԽԱԳԾԱՅԻՆ ՓՈԽԻ՝

ԱՇԽԱՏԱՆՔԱՅԻՆ ՆԱԽԱԳԻԾ

ԳԾԱԳՐԻ ԱՆՎԱՆՈՒՄ՝

Կ-09 ՊԱՏՐԱՍՏԿՈՂ
ԿԱՀՈՒՅՔ

ՄԱՍԵՏԱՔ՝

1:15, 1:14.59, 1:200

ԳԾԱԳՐԻ ՀԱՄԱՐ՝






Ճ-3.29

ԷՋ՝

56

ԱՄՍԱԹԻՎ՝

3/18/2026

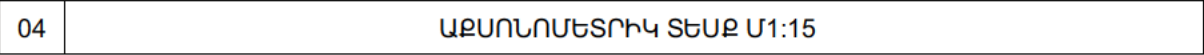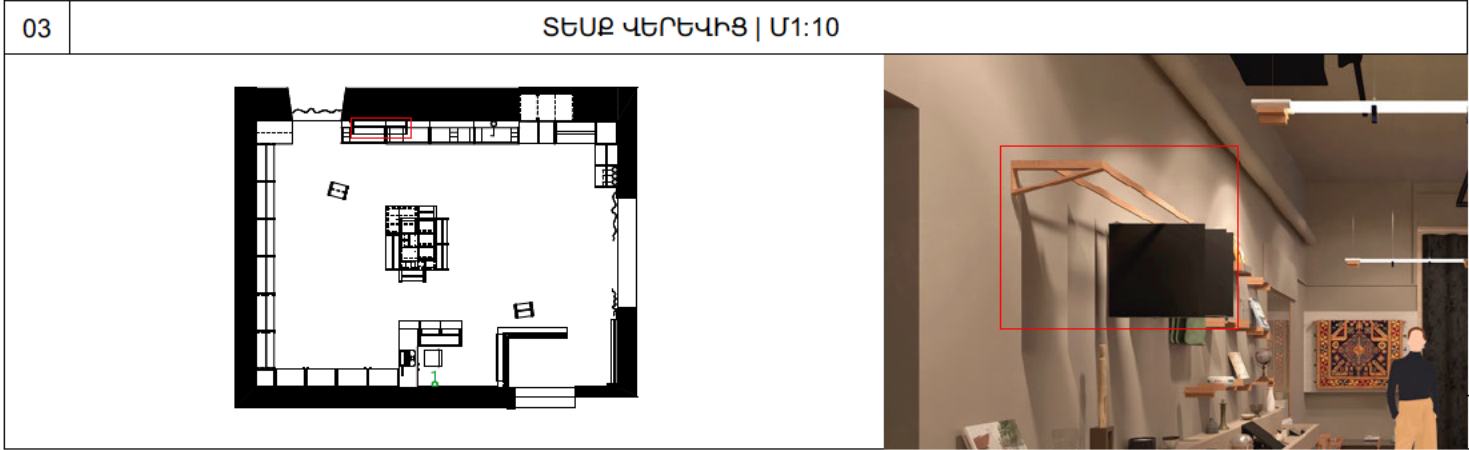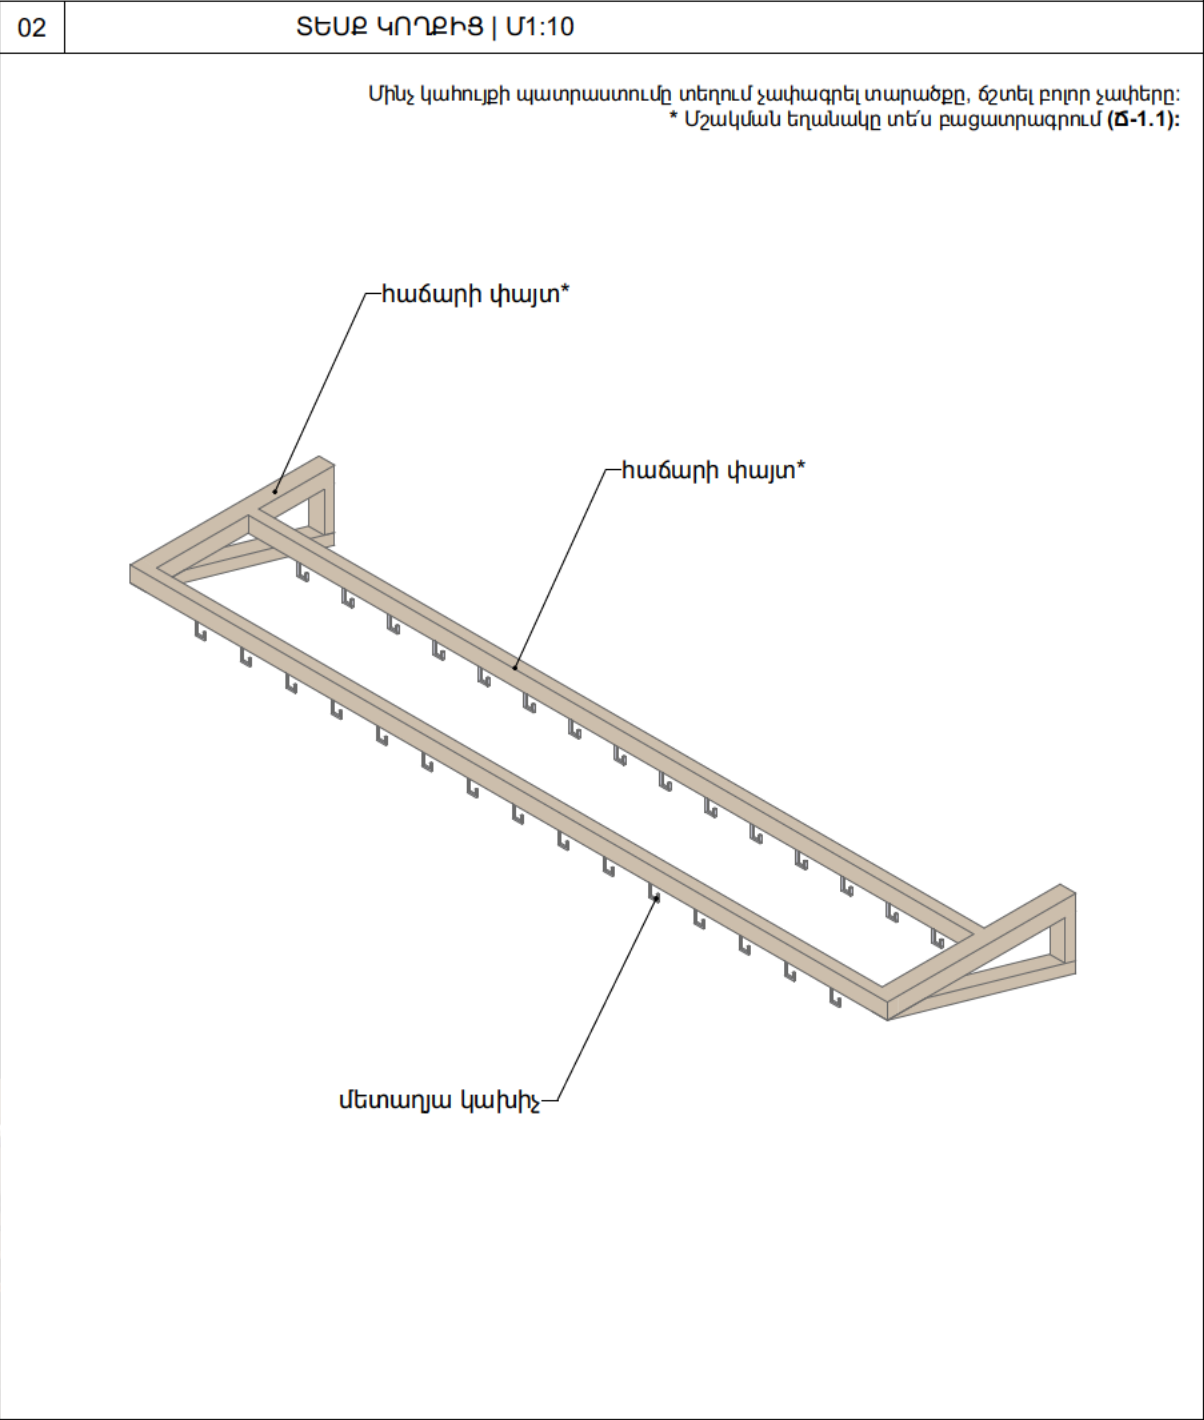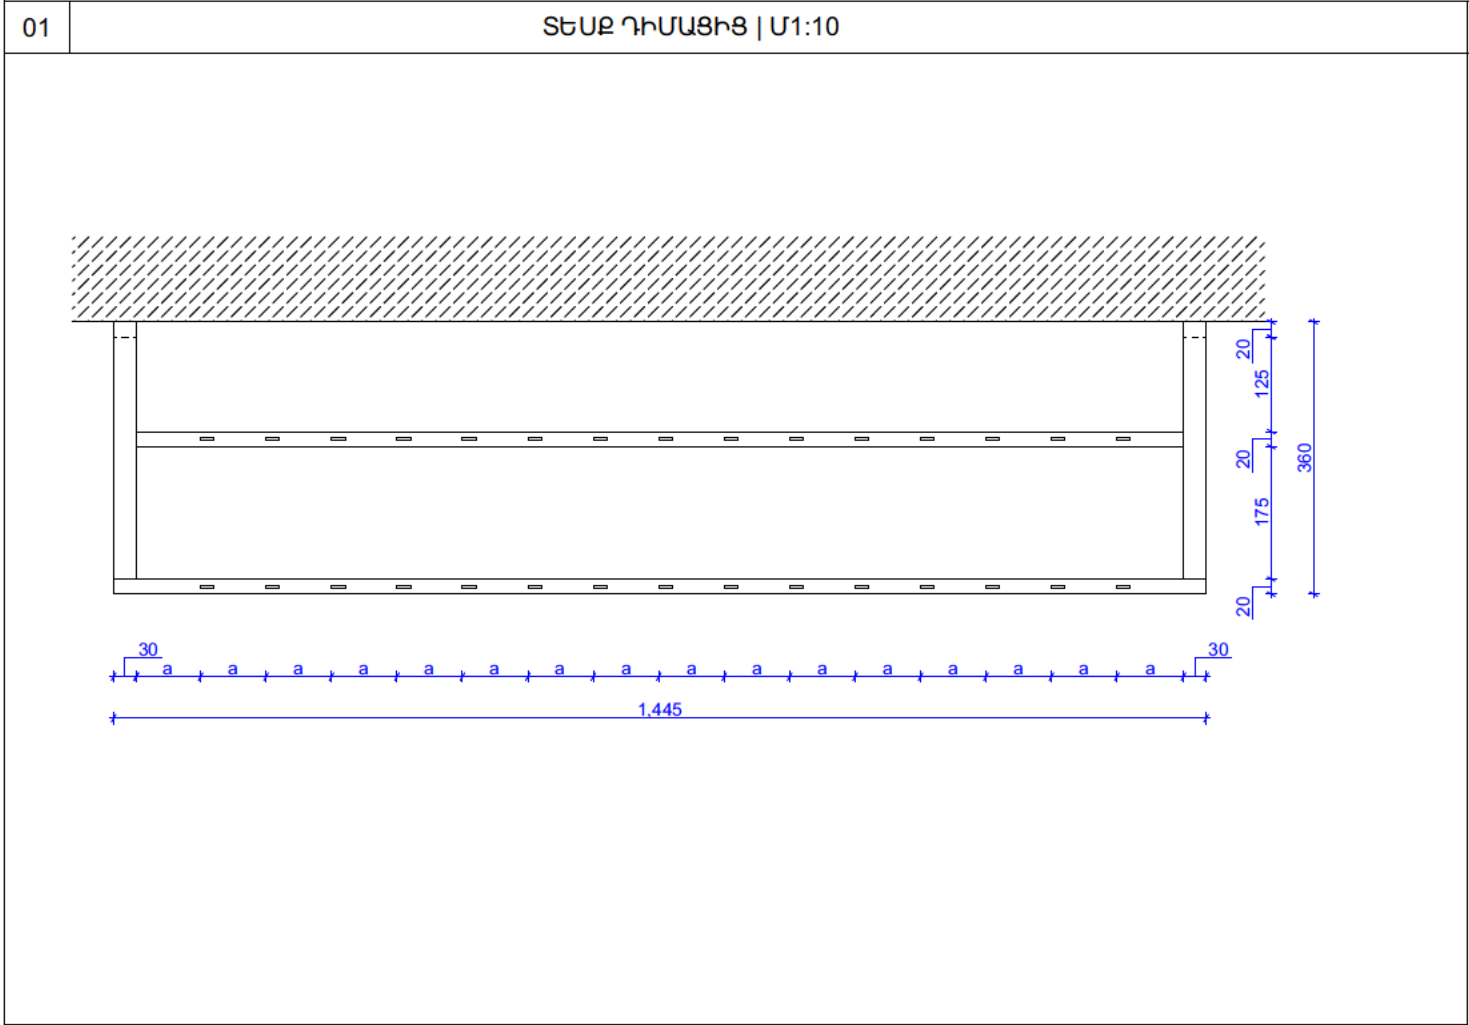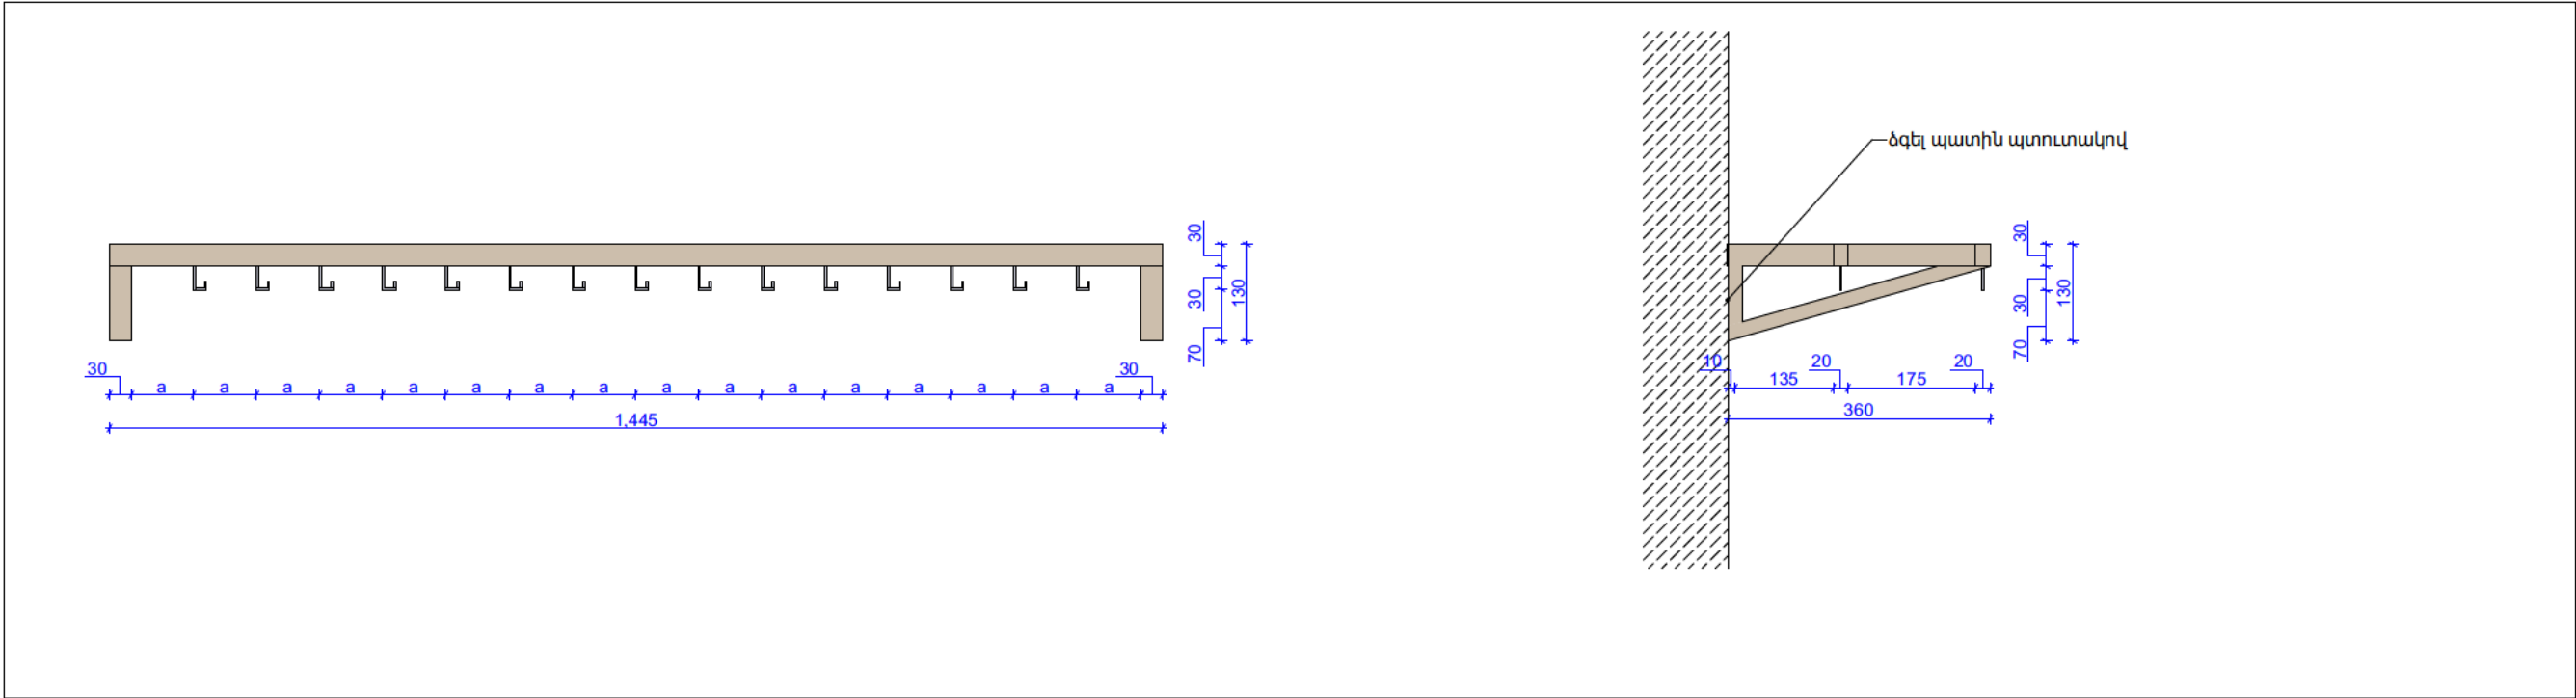

ՆԱԽԱԳԾԻ ԱՆՎԱՆՈՒՄ

ՀՊԹ ԽՆՆՈՒԹ-ՍՐԱՆԻ
ԱՇԽԱՏԱՆՔԱՅԻՆ ՆԱԽԱԳԻԾ

ՆԱԽԱԳԾԻ ՀԱՍՑԵ՝

ԱՐԱՄԻ ՓՈՂՈՑ 1,0010,
Ք.ԵՐԵՒԱՆ, ՀՀ

ՊԱՏՎԻՐԱՏՈՒ՝ <<ՄՇԱԿՈՒՅԹԻ
ՋԱՐԳԱՑՄԱՆ
ՀԻՄՆԱԴՐԱՄ>>

ԾԱՆՈԹՈՒԹՅՈՒՆ

ՏԱՅԱԼ ԳԾԱԳԻՐԻ ԿԱՌԱՐ Է ԾԱՌԱՅԵԼ ՄԱՍԻՆ ԱՅՆ
ՆՊԱՏԱԿՈՒՆ ԴՈՒ ՀԱՄԱՐ ՏՐՎԱԾ Է:

ԵՐԱՅՈՐՈՒԹՅԱՆ ՀԱՄԱՐ ՈՐՈՇԵՄ չԻՄԸ ՕԳՏԱԳՈՐԾԵԼ
ՄԱՍԻՆ ՆՇԱՎԾ ԶԱՔԵՐԻՆ ՄԱՍԵՏԱԲԱՅԻՆ ԶԱՓՈՒՄԵՐԻՆ
ԳԾԱԳՐԻՑ ԶԵՆ ՀԱՆԴՈՒՄԱՌԱՄ ՀԻՄԵ:

ՏԱՅԱԼ ԳԾԱԳԻՐԻ ՆԱՅԵԼ ԱՅՄԱԹԵՐՈՒԹՅԱՆ ՆԴՐ
ԱՌԱՋԻՆ ՀԱՏՎԱԾՆԵՐԻ ՆԵՏ ԿԱՐ ՈՒՆԵՑՈՐ ԲՈՒՐ
ՃԱՐՏԱՐԱՐԵՏԱԾԱՆ ԵՎ ՃԱՐՏԱՐԱՐԻՏԱԾԱՆ ԳԾԱԳՐԵՐԻ
ՆԵՏ ՀԱՄԱՅԵՐ:

ՄԱՆՐԱՄԱՍԵՐԻ ԳԾԱԳՐԻՆ ՄԵՆԱԿԵԼՈՒ ԿԱՐ
ԵՐԱՅՈՐՈՒԹՅԱՆ ԱՇԽԱՏԱՆՔԱՅԻՆ ՄԱՍԵՏՈՒՑ ԱՌԱՋ
ԲՈՒՐ ԶԱՔԵՐԻՆ ԶԵՏԵԼ ՏԵՐՈՒՄ:

ԵՐԱՅՈՐՈՒԹՅԱՆ ԱՇԽԱՏԱՆՔԱՅԻՆ ՄԱՍԵՏՈՒՑ ԱՌԱՋ
ՏԵՐՈՒՄ ԿԱՐ ԵՎ ՃԱՐՏԱՐԱՐԵՏԱԾԱՆ ԵՎ
ՆՈՐՈՒՄԱՐԵՐԻՆ ՀԱՏՎԱԾՆԵՐԻՆ
ՑԱՆԱԿԱՅԵՐԻ ՄԱՍԻՆ ՄԱՍԻՆ ՄԱՍԻՆ ՄԱՍԻՆ ՄԱՍԻՆ:

ԲՈՒՐ ԶԱՔԵՐԻՆ ՏՐՎԱԾ ԵՆ ՄԱՍԵՏԱԲԱՅԻՆ ԵՎ ԶԱՎ
ՀԱՏՈՒԿԱՆՈՒՄ:
ՈՐՈՒՄԱՅԻՆ ԲՈՒՐ ՆԵՐԵՐԻ ՏՐՎԱԾ ԵՆ ՄԱՍԵՏԱԲԱՅԻՆ
ԵՎ ԶԱՎ ՀԱՏՈՒԿԱՆՈՒՄ:

ՆԱԽԱԳԾՈՂ ԱՐՎԵՏԱՆՈՑ՝

STUDIO: <<ՍՏՈԿԱ>> ՍՊԸ

ՀԱՍՑԵ: ՀՀ, ԵՐԵՒԱՆ,
ՀՈՎՍԵՒԻ ԷՄԻՆԻ ՎՈՐԷՆ
ՄՈՒՆ 60/1, 0012

ՀԵՐ: +374 55 155 195
ԷԼ ՀԱՍՑԵ՝
info@stoha.am
http://stoha.am/


ՆԱԽԱԳԾԱՅԻՆ ՓՈԽ՝
ԱՇԽԱՏԱՆՔԱՅԻՆ ՆԱԽԱԳԻԾ

ԳԾԱԳՐԻ ԱՆՎԱՆՈՒՄ՝
Կ-10 ՊԱՏՐԱՍՏԿՈՂ ԿԱՆՈՒՅՔ

ՄԱՍԵՏԱՔ՝
1:10, 1:200, 1:9.44

ԳԾԱԳՐԻ ՀԱՄԱՐ՝ Ը-3.30 **ԷՋ՝** 57

ԱՄՍԱԹԻՎ՝ 3/18/2026

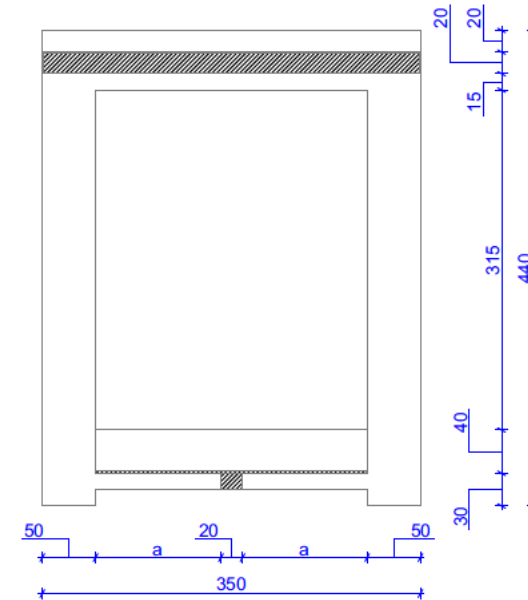

ԱՄՍԱԹԻՎ՝ 3/18/2026

Ն-01

Քանակը

1

380

325

թափանցիկ ներկված
նրբատախտակ, սև*
6մմ

375

6

380

270

01

ՏԵՍՔ ԴԻՄԱՑԻՑ | Մ1:7

02

ՏԵՍՔ ԿՈՂՔԻՑ | Մ1:7

Ն-02

Քանակը

2

380

325

Մինչ կահույքի պատրաստումը տեղում չափագրել տարածքը, ճշտել բոլոր չափերը:
* Ներկման եղանակը տե՛ս բացատրագրում (Ծ-1.1), նյութի վրա երանգի թափանցկությունը
նախապես խորհրդակցել ճարտարապետների հետ:

թափանցիկ ներկված
նրբատախտակ, սև*
6մմ

375

6

380

100

01

ՏԵՍՔ ԴԻՄԱՑԻՑ | Մ1:7

02

ՏԵՍՔ ԿՈՂՔԻՑ | Մ1:7

Ն-03

Քանակը

4

380

200

չժանգոտվող
պողպատե թերթ
1մմ

a

a

a

380

70

01

ՏԵՍՔ ԴԻՄԱՑԻՑ | Մ1:7

02

ՏԵՍՔ ԿՈՂՔԻՑ | Մ1:7

ՆԱԽԱԳԹԻ ԱՆՎԱՆՈՒՄ՝

ՀՊԹ ԽՆՆՈՒԹ-ՍՐԱՀԻ
ԱՇԽԱՏԱՆՔԱՅԻՆ ՆԱԽԱԳԻԾ

ՆԱԽԱԳԻԾ ԶԱՍՑԵ՝

ԱՐԱՄԻ ՓՈՂՈՑ 1, 0010,
Ք.ԵՐԵՒԱՆ, ՀՀ

ՊԱՏՎԻՐԱՏՈՒ՝

<<ՄՇԱԿՈՒՑԹԻ
ՋԱՐԳԱՑՄԱՆ
ՀԻՄՆԱԴՐԱՄ>>

ԾԱՆՈԹՈՒԹՅՈՒՆ

ՏՎԱԼ ԳԾԱԳԻՐ ԿԱՌԱՐ Է ԾԱՌԱՅԵԼ ՄԱՅՆ ԱՅՆ
ԼՊԱՏԱԿՈՒ ՈՐԻ ՀԱՄԱՐ ՏՐՎԱԾ Է:

ԵՐԱՅՈՐՈՒԹՅԱՆ ՀԱՄԱՐ ՈՐԿԵՍ ՀԻՄՔ ՕԳՏԱՊՈՐՏԵԼ
ՄԱՅՆ ՆՐԱՎԾ ԶԱՔԵՐԻ ՄԱՍՏՏԱԲԱՅԻՆ ԶԱՓԻՄԵՐԻ
ԳԾԱԳՐԻ ՉԵՆ ՃԱՆԴԱՄԱՌՈՒ ՀԻՄՔ:

ՏՎԱԼ ԳԾԱԳԻՐ ԿԱՅԵԼ ԱՅՍ ԶԱՔԵՐԻ ԵՎ ՆՐԱ
ՄՈՒԼՁԻՆ ՀԱՏՎԱԾՆԵՐԻ ՆԵՏ ԿՈՒՆԵՑՈՐ ԲՈՒՐ
ՃԱՐՄԱՐԿԵՏԱՄԵՆ ԵՎ ՃԱՐՄԱՐԳԻՏԱՄԵՆ ԳԾԱԳՐԵՐԻ
ՆԵՏ ՀԱՄԱՅԵՐ:

ՄԱՆՐԱՄԱՆԵՐԻ ԳԾԱԳՐԻ ՄԵԼԱԿԵԼՈՒ ԿԱՐ
ԵՐԱՅՈՐՈՒՄԱՆ ԱՇԽԱՏԱՆՔԵՐԻ ՄԱՍԵՆՈՒՑ ԱՌԱՋ
ԲՈՒՐ ԶԱՔԵՐԻ ԶԵՏԵԼ ՏԵՂԵՐՈՒ:

ԵՐԱՅՈՐՈՒՄԱՆ ԱՇԽԱՏԱՆՔԵՐԻ ՄԱՍԵՆՈՒՑ ԱՌԱՋ
ՏԵՂԵՐԻ ՊԵՇԵԼ ՃԱՐՄԱՐԿԵՏՆԵՐԻՆ ԵՎ
ՆԱԽԴՐԱՑՈՒՄԵՐԻՆ ՀԱՏՎԱԾՐՎԱԾ
ՑԱՆԱԳՐՈՒ ՄԵՆ ՄԱՆՐԱՄԱՆՈՒԹՅԱՆ ՄԱՍԻՆ:

ԲՈՒՐ ԶԱՔԵՐԻ ՏՐՎԱԾ ԵՆ ՄԻՆԱԵՏԻՐՈՎ ԵՔԵ ԶՎԱ
ՀԱՏՈՒԿ ՆԵՐՈՒՄ:
ՈՐԴԱՊԱՅԻՑ ԲՈՒՐ ՆԵՐԵՐԻ ՏՐՎԱԾ ԵՆ ՄԵՏԻՐՈՎ,
ԵՔԵ ԶՎԱ ՀԱՏՈՒԿ ՆԵՐՈՒՄ:

ՆԱԽԱԳԾՈՐ ԱՐՎԵՏԱՆՈՑ՝

STUDIO:

<<ՍՏՈՒԱ>> ՄՊԸ

ՀԱՍՑԵ: ՀՀ, Երևան,
Հովսեփ Մինի փող,
տուն 60/1, 0012

ՀԵՐ: +374 55 155 195
ԷԼ ՀԱՍՑԵ՝
info@stoha.am
http://stoha.am/

STOHA

Ն.Գ.Ճ.

Ա. Բեշիշի

ՃԱՐՏ.

Հ. Շահինյան

ՃԱՐՏ.

Ա. Վահրամյան

ՃԱՐՏ.

ՃԱՐՏ.

ՆԱԽԱԳԾԱՅԻՆ ՓՈԽ՝

ԱՇԽԱՏԱՆՔԱՅԻՆ ՆԱԽԱԳԻԾ

ԳԾԱԳՐԻ ԱՆՎԱՆՈՒՄ՝

Ն-01, Ն-02, Ն-03
ՊԱՏՐԱՍՏԿՈՂ ՆԵՐԴԻՐ

ՄԱՍՏՏԱՔ՝

1:7

ԳԾԱԳՐԻ ՀԱՄԱՐ՝


ԸՎ-3.32

ԷՋ՝


59

ԱՄՍԱԹԻՎ՝



3/18/2026

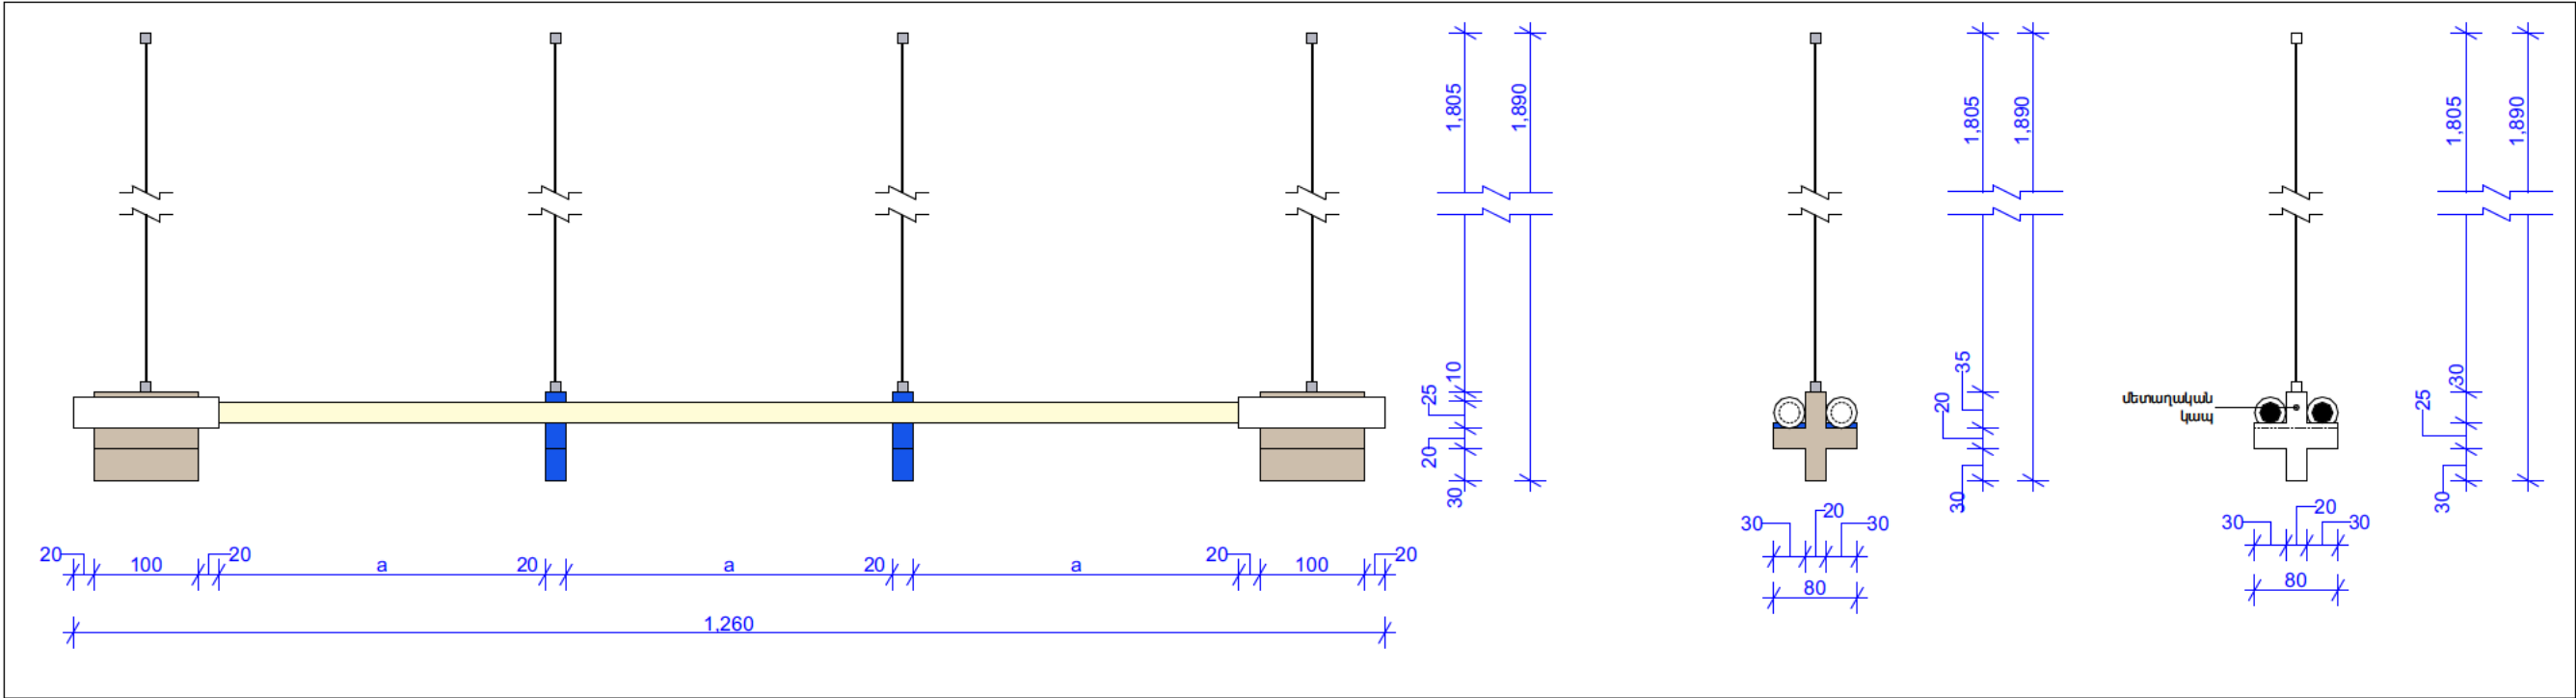

01	ՏԵՍԸ ԴԻՄԵՆՏ Մ1:7	02	ՏԵՍԸ ԿՈՂՔԻՑ Մ1:7	03	ԿՏՐԿԱԾԸ ԼԱՅՆԱԿԱՆ Մ1:7
----	------------------	----	--------------------	----	-------------------------

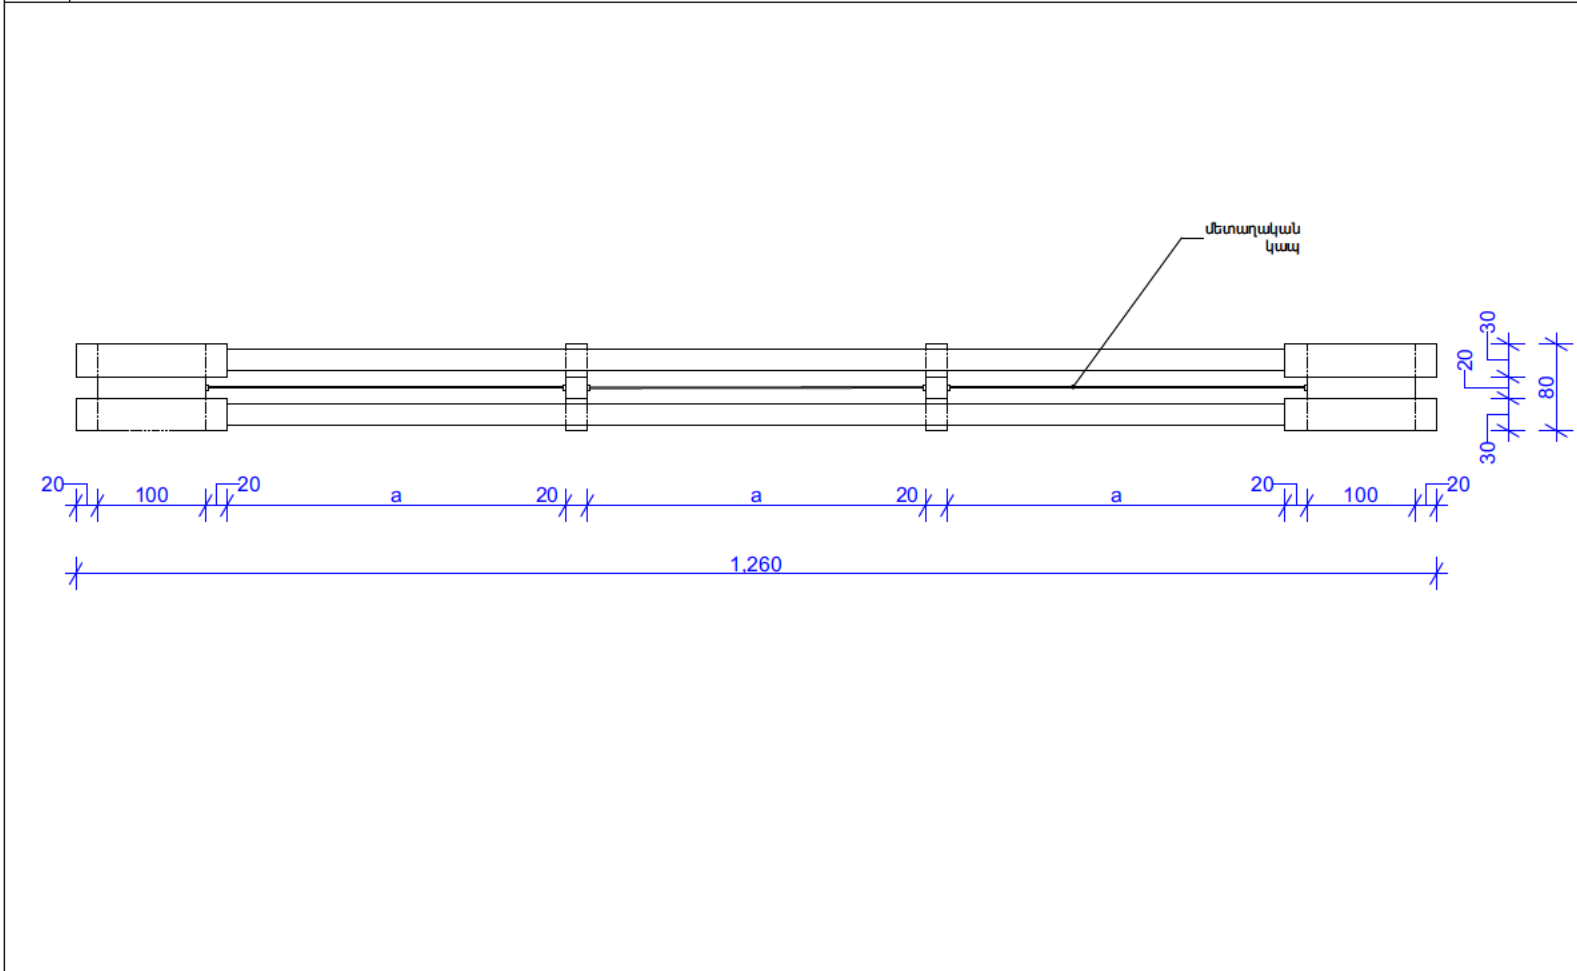

04	ՏԵՍԸ ՎԵՐԵԿԻՑ Մ1:7
----	---------------------

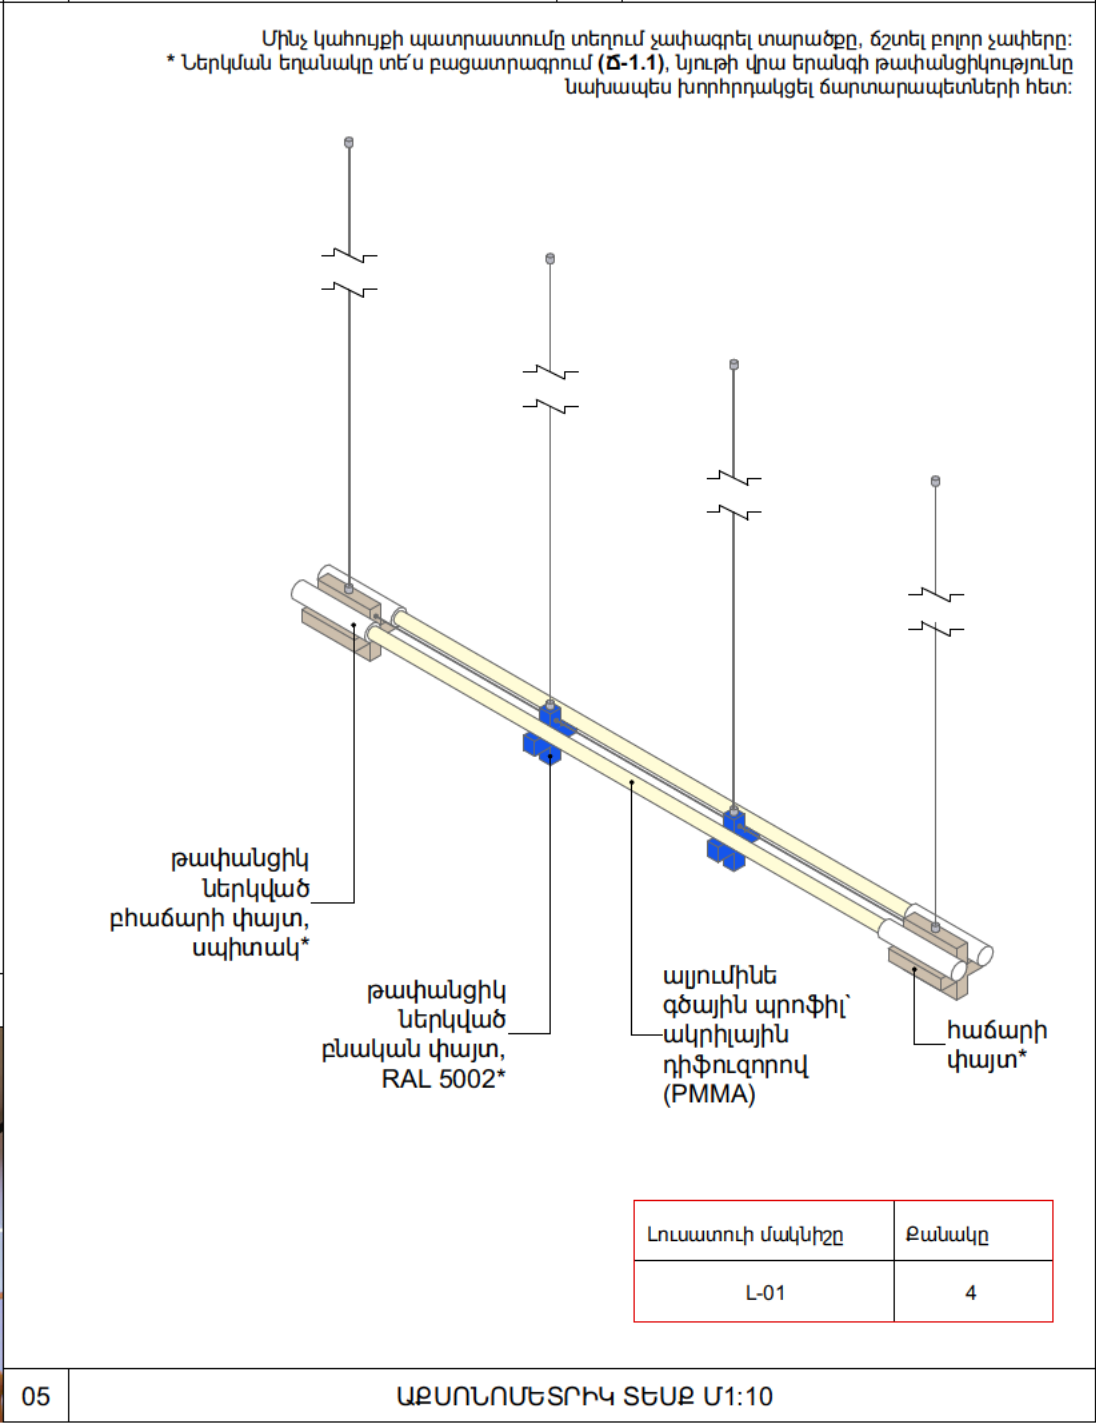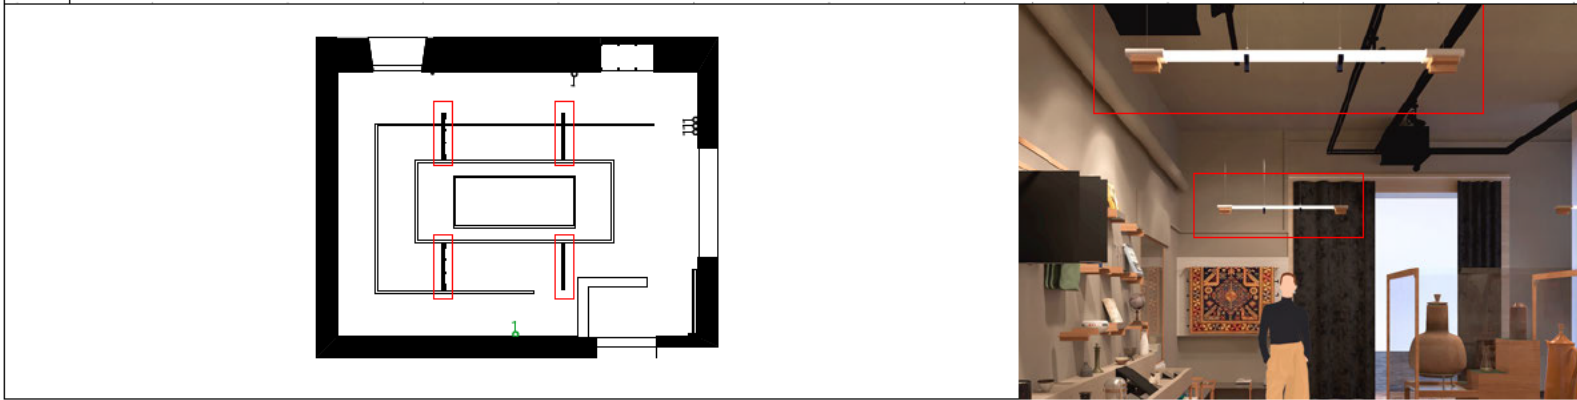

05	ԱՔՍՈՆՈՍԵՏՐԻԿ ՏԵՍԸ Մ1:10
----	-------------------------

ՆԱԽԱԳԹԻ ԱՆՎԱՆՈՒՄ

ՀՊԹ ԽՆՆՈՒԹ-ՄՐԱՆԻ
ԱՇԽԱՏԱՆՔԱՅԻՆ ՆԱԽԱԳԻԾ

ՆԱԽԱԳԹԻ ՀԱՍՑԵ

ԱՐԱՄԻ ՓՈՂՈՑ 1,0010,
Ք.ԵՐԵՒԱՆ, ՀՀ

ՊԱՏՎԻՐԱՏՈՒ

<<ՄՇԱԿՈՒՑԹԻ
ՋԱՐԳԱՑՄԱՆ
ՀԻՄՆԱԴՐԱՄ>>

ԾԱՆՈԹՈՒԹՅՈՒՆ

ՏՈՒՆԱԿԱՆ ԳՐԱԴԻՐ ԿԱՐԴԻ Է ՍԵՐԱՄԵԼ ՄԱՍԸ ԱՍԸ
ՆԱԽԱԿԱՆ, ՈՐԻ ՀԱՄԱՐ ՏՐԱՎԵ Է:
ԵՐԱՎՈՐՈՒԹՅԱՆ ՀԱՄԱՐ ՈՐՈՇԵՄ ՀԻՍԵ ՕԳՋԱԳՈՐԾԵԼ
ՄԱՍԸ ՆԵՐԱՎԵ ԶԱԹԵՐԻ ՄԱՍԵՏԱԳՅՈՒՆ ԶԱԹՈՒՄԵՐԻ
ԳՐԱԴԻՐ ԶԵՆ ՀԱՆԴԻՄԱՆՈՒ ՀԻՍԵ:
ՏՈՒՆԱԿԱՆ ԳՐԱԴԻՐ ԿԱՐԴԻ ԱՍԸ ԶԱԹԵՐԻ ԵՎ ՄՐԱ
ՄԱՍԸ ՀԱՏՎԱԾԵՐԻ ՀԵՏ ԿԱՐԴՈՒՄԸ ՔՈՒՐ
ՃԱՐՏԱՐԱՐՈՇԵՄԱՆ ԵՎ ՃԱՐՏԱՐԱՐՈՇԵՄԱՆ ԳՐԱԴԻՐ
ՀԵՏ ՀԱՄԱՅԵՐ:
ՄԱՍԸ ՄԱՍԸ ԳՐԱԴԻՐ ԿԱՐԴԻ ՄԱՍԸ ԿԱՐԴԻ
ԵՐԱՎՈՐՈՒԹՅԱՆ ԱՇԽԱՏԱՆՔԱՅԻՆ ՄԱՍԸ ՄԱՍԸ
ՔՈՒՐ ԶԱԹԵՐԻ ԶԵՆ, ՏՐԱՎԵ:
ԵՐԱՎՈՐՈՒԹՅԱՆ ԱՇԽԱՏԱՆՔԱՅԻՆ ՄԱՍԸ ՄԱՍԸ
ՏՐԱՎԵ ԶԱԹԵՐԻ ԶԱԹԵՐԻ ԶԱԹԵՐԻ ԶԱԹԵՐԻ
ՄԱՍԸ ՄԱՍԸ ԿԱՐԴԻ ԿԱՐԴԻ ԿԱՐԴԻ
ՄԱՍԸ ՄԱՍԸ ԿԱՐԴԻ ԿԱՐԴԻ ԿԱՐԴԻ
ՔՈՒՐ ԶԱԹԵՐԻ ՏՐԱՎԵ ԵՎ ՄԱՍԸ ՄԱՍԸ
ՀԱՏՎԱԾԵՐԻ ԶԱԹԵՐԻ ԶԱԹԵՐԻ ԶԱԹԵՐԻ
ՔՈՒՐ ԶԱԹԵՐԻ ԶԱԹԵՐԻ ԶԱԹԵՐԻ ԶԱԹԵՐԻ
ՔՈՒՐ ԶԱԹԵՐԻ ԶԱԹԵՐԻ ԶԱԹԵՐԻ ԶԱԹԵՐԻ
ՔՈՒՐ ԶԱԹԵՐԻ ԶԱԹԵՐԻ ԶԱԹԵՐԻ ԶԱԹԵՐԻ

ՆԱԽԱԳԹՈՐ ԱՐՎԵՍՏԱՆՈՑ

STUDIO:

<<ՍՏՈՒԱ>> ՄՊԸ
ՀԱՍՑԵ: ՀՀ, ԵՐԵՒԱՆ,
ՀՈՎՍԵԿԻ ԵՄԻՆԻ ՓՈՂ,
ՄՈՒՆ 60/1, 0012
ՀԵՐ: +374 55 155 195
ԷԼ ՀԱՍՑԵ
info@stoha.am
http://stoha.am/

ՆԱԽԱԳԹԱՅԻՆ ՓՈԽԸ

ԱՇԽԱՏԱՆՔԱՅԻՆ ՆԱԽԱԳԻԾ

ԳԾԱԳՐԻ ԱՆՎԱՆՈՒՄ

L-01 ՊԱՏՐԱՍՏԿՈՐ
ԼՈՒՍԱՏՈՒ

ՄԱՍԵՏԱՔ

1:10, 1:2.80, 1:7, 1:200, 1:9.59

ԳԾԱԳՐԻ ՀԱՄԱՐ


Ճ-3.33

ԷՋ



60

ԱՄՍԱԹԻՎ


3/18/2026

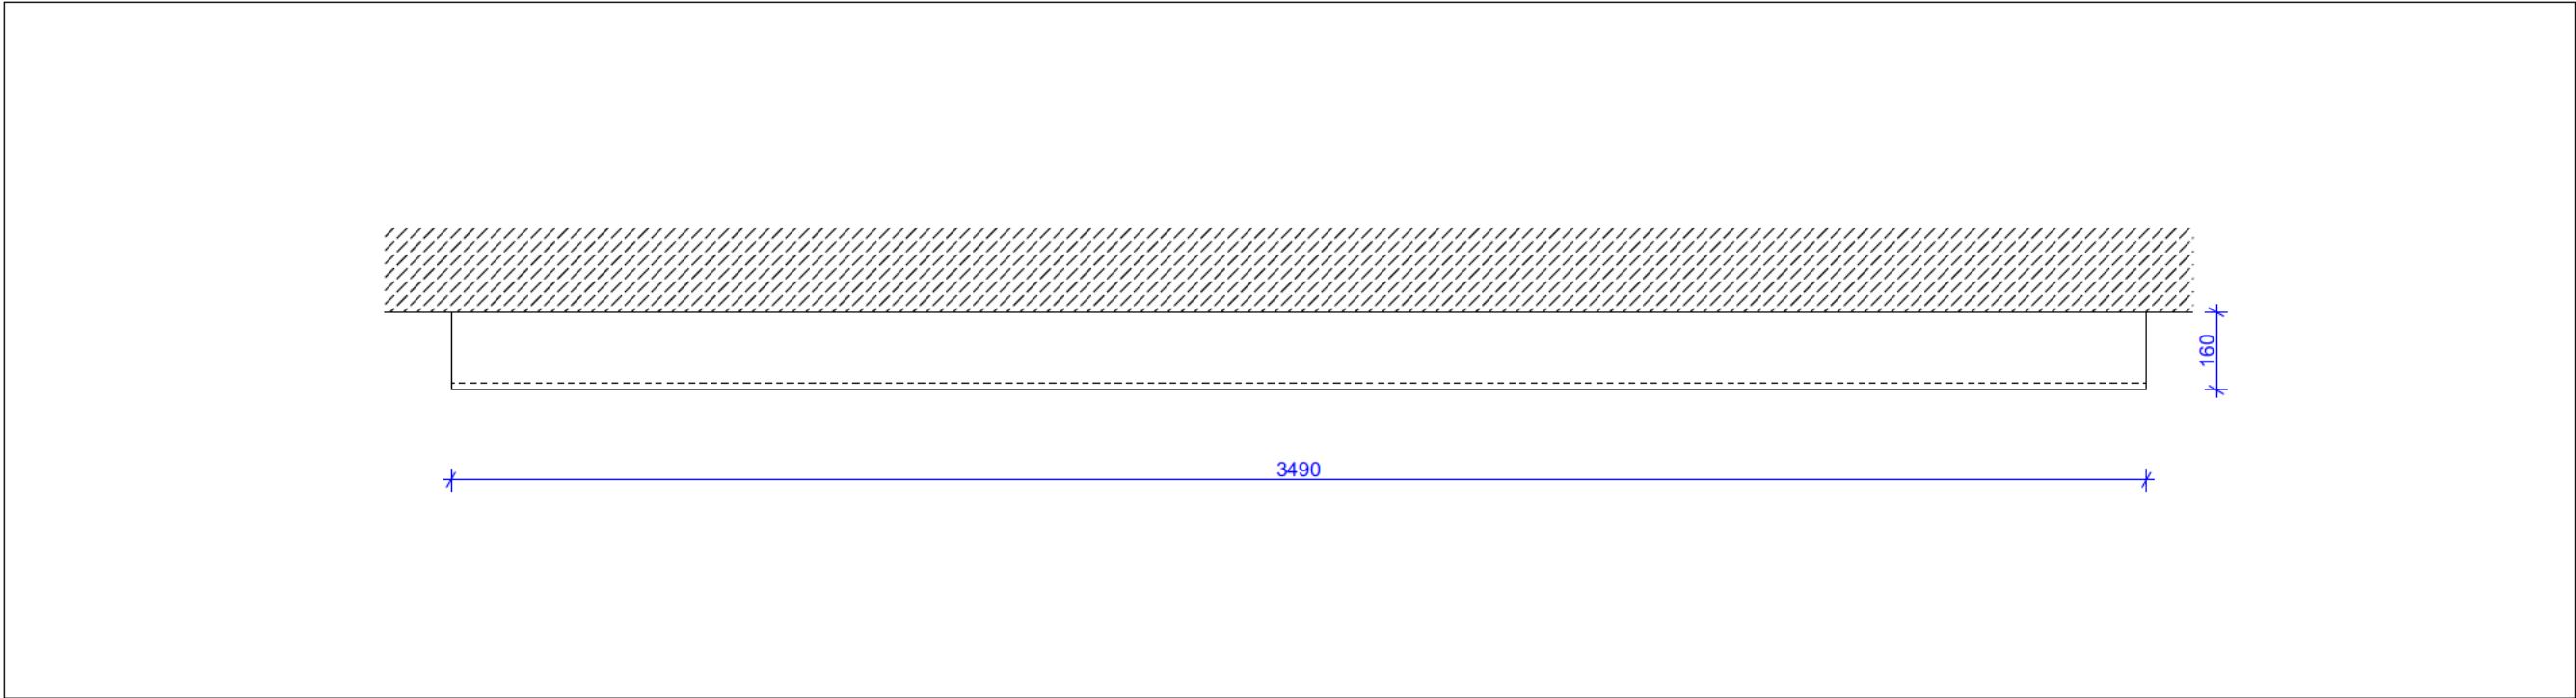

01 ՏԵՍԸ ՎԵՐԵՎԻՑ | Մ1:15

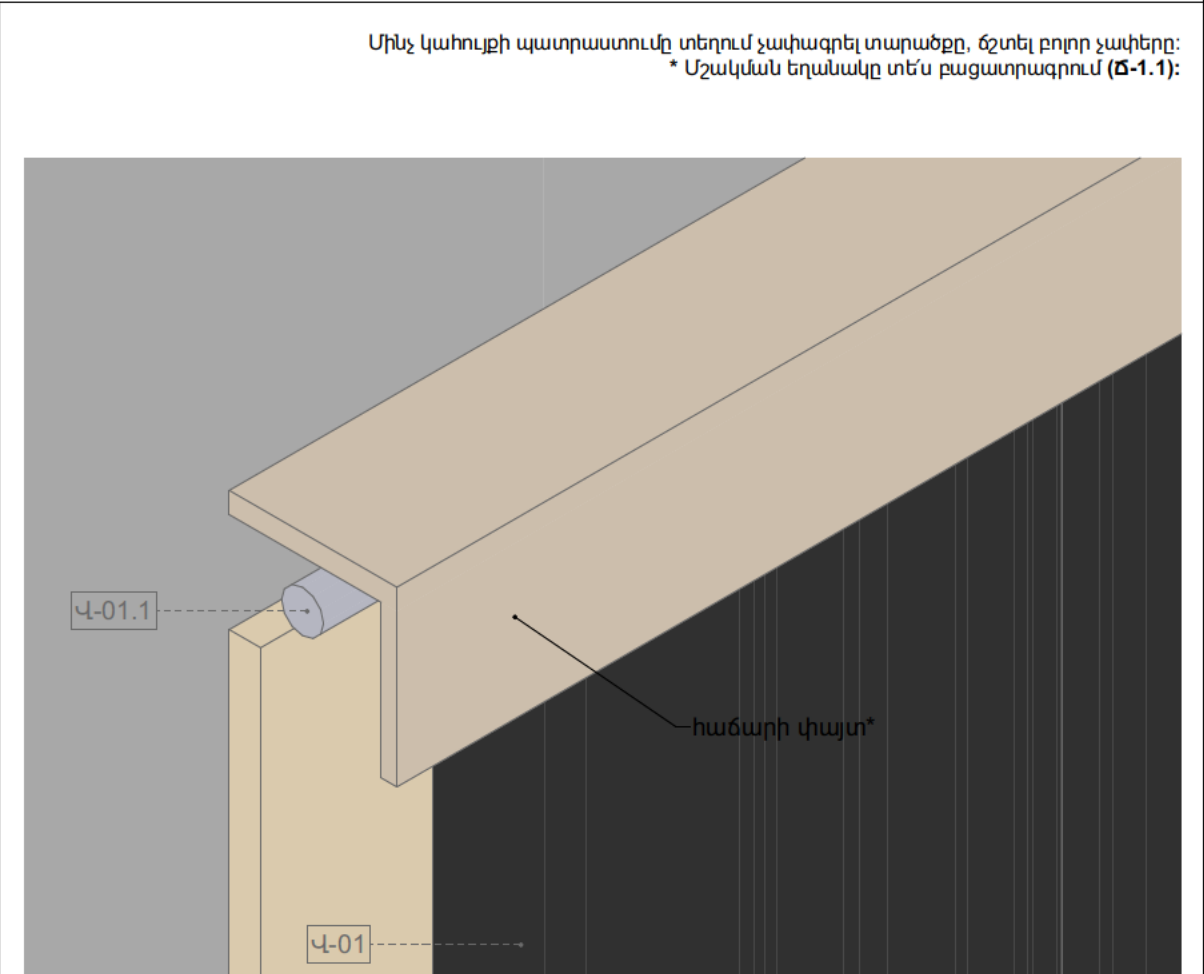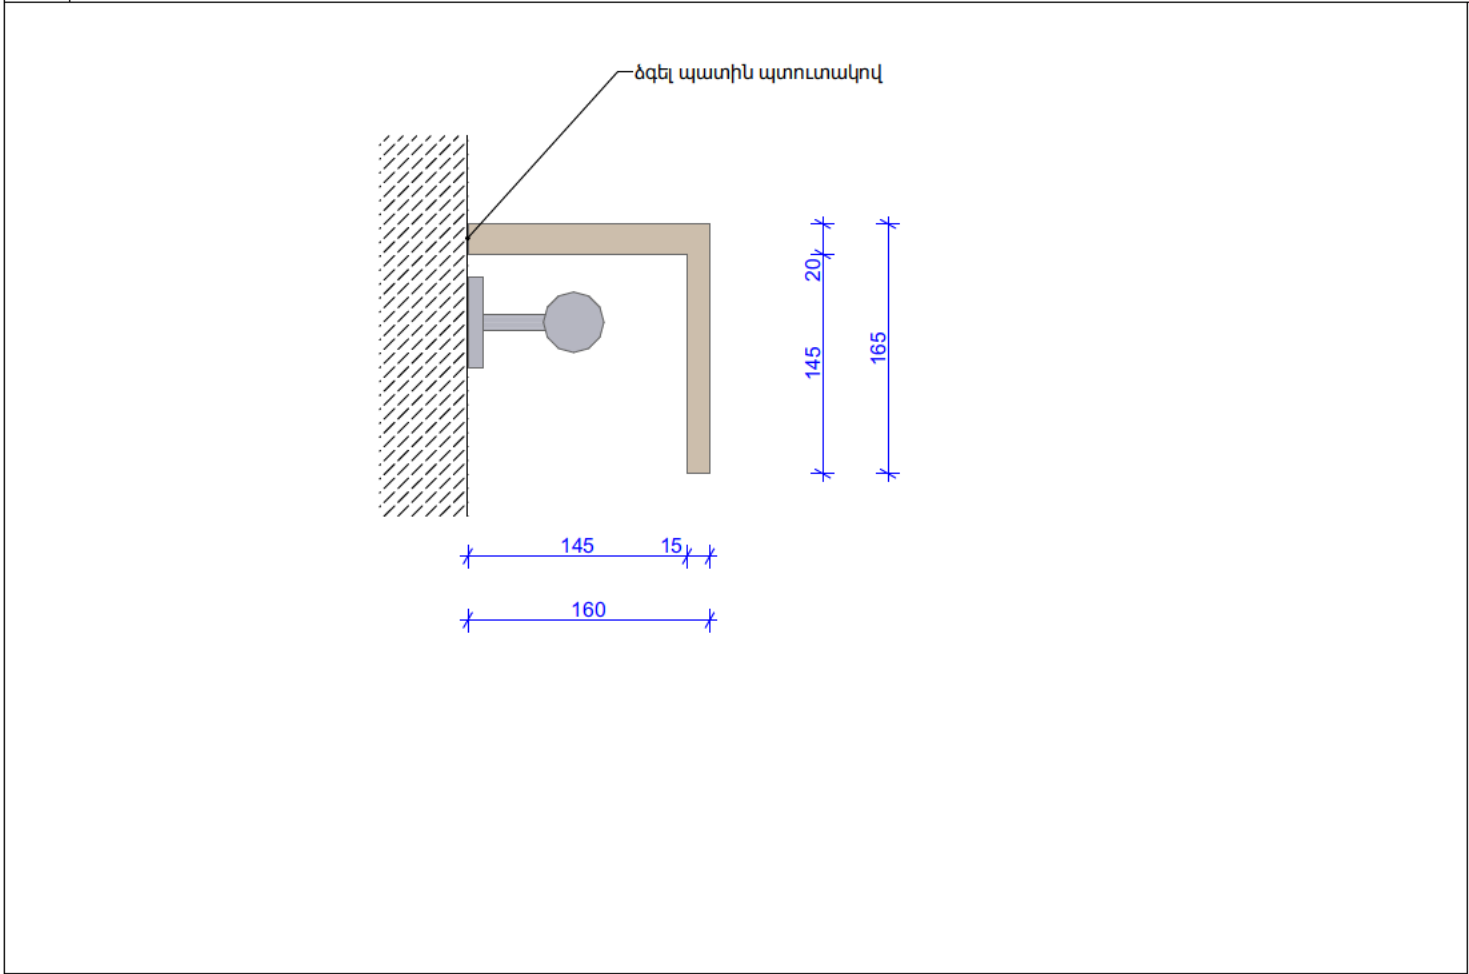

02 ՀԱՆԳՈՒՅՑ-ԿՏՐՎԱԾԸ ԼԱՅՆԱԿԱՆ | Մ1:5

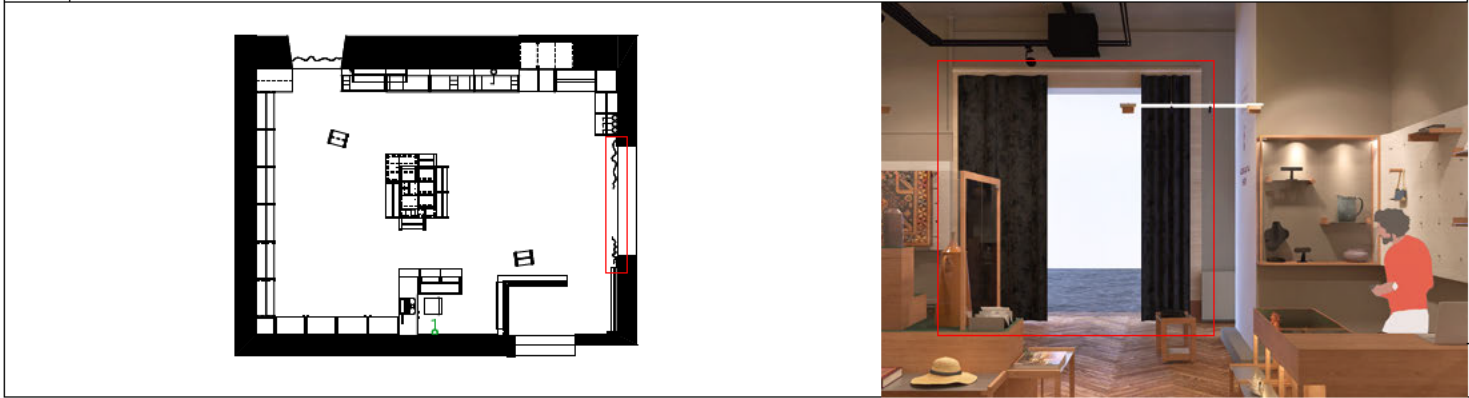

03 ԱՔՍՈՆՈՄԵՏՐԻԿ ՏԵՍԸ Մ1:15

ՆԱԽԱԳԾԻ ԱՆՎԱՆՈՒՄ
ՀՊԹ ԽՆՆՈՒԹ-ՍՐԱՆԻ
ԱՇԽԱՏԱՆՔԱՅԻՆ ՆԱԽԱԳԻԾ

ՆԱԽԱԳԾԻ ՀԱՍՑԵ՝
ԱՐԱՄԻ ՓՈՂՈՑ 1, 0010,
Ք.ԵՐԵՒԱՆ, ՀՀ

ՊԱՏՎԻՐԱՑՈՒ՝ <<ՄՇԱԿՈՒՅԹԻ
ՋԱՐԳԱՑՄԱՆ
ՀԻՄՆԱԴՐԱՄ>>

ԾԱՆՈԹՈՒԹՅՈՒՆ

ՏՊԵՐԱԿԱՆ ՎԱՐՈՂ Է ԾԱՆԱԾԵԼ ՄԱՅՆ ԱՅՆ
ՆՊԱՏԱԿԱՆ ՈՐԻ ՀԱՄԱՐ ՏՐՎԱԾ Է:

ԵՐԱՎՈՐՈՒԹՅԱՆ ՀԱՄԱՐ ՈՐՊԵՍ չԻՄԸ ՕԳՏԱՊՈՐՏԵԼ
ՄԱՅՆ ՆՐԱՎԾ ԶԱՅԵՐԸ ՄԱՍՏՏԱԲԱՅԻՆ ԶԱՓՈՒՄԵՐԻ
ԳԾԱԴՐՈՑ ԶԵՆ ՀԱՄԱՐԱՄԱՌԱՆ ՀԻՄԵ:

ՏՊԵՐԱԿԱՆ ՆԱԾԵԼ ԱՅՆ ԶԱՅԵՐԻ ԵՎ ՆՐԱ
ՄՈՒՋԱՆԱՀԱՏԱԾԵՐԻ ՀԵՏ ՎԱՐ ՈՒՆԵՑՈՂ ԲՈՒՄԻ
ՃԱՐՏԱՐԽԵՏԱԾԱՆ ԵՎ ՃԱՐՏԱՐԱԳԻՏԱԾԱՆ ԳԾԱԴՐԵՐԻ
ՀԵՏ ՀԱՄԱՑԵՐ:

ՄԱՆՈՒՄԱՆԵՐԻ ԳԾԱԴՐԵՐ ՄԵՆԱԿԵԼԱՅ ՎԱՐ
ԵՐԱՎՈՐՈՒՄԱՆ ԱՇԽԱՏԱԾԵՐԻ ՄԱՍԵՆՈՒՑ ԱՌԱՋ
ԲՈՒՄԻ ԶԱՅԵՐԸ ՉԵՏԵԼ ՏԵՐՈՒՄ:
ԵՐԱՎՈՐՈՒՄԱՆ ԱՇԽԱՏԱԾԵՐԻ ՄԱՍԵՆՈՒՑ ԱՌԱՋ
ՏԵՐՈՒՄԻ ՊԱՇՏԵԼ ՃԱՐՏԱՐԱԾԵՆԵՐԻՆ ԵՎ
ՆՈՒՄԱՐԱՏՐՈՒՄԻ ՀԱՅՏԱԲԵՐՎԱԾ
ՑԱՆԱԿԱՅԵՐ ԱՆԱՄՈՒՑԱՆԱԾՈՒԹՅԱՆ ՄԱՍԻՆ:

ԲՈՒՄԻ ԶԱՅԵՐԸ ՏՐՎԱԾ ԵՆ ՄԻՆԱԾԵՏԻՐՈՎ ԵՔԵ ԶԿԱ
ՀԱՏՈՒԿԱՆՈՒՄ:
ՈՐԴԱՊԱՅԻՑ ԲՈՒՄԻ ՆԵՐԵՐԸ ՏՐՎԱԾ ԵՆ ՄԵՏԻՐՈՎ,
ԵՔԵ ԶԿԱ ՀԱՏՈՒԿԱՆՈՒՄ:

ՆԱԽԱԳԾՈՂ ԱՐՎԵՏԱՆՈՑ՝
STUDIO: <<ՍՏՈՒԱ>> ՄՊԸ
ՀԱՍՑԵ: ՀՀ, ԵՐԱՆ,
ՀՈՎՍԵՍԻ ԷՄԻՆԻ ՎՈՐԴ,
ՄՈՒՆ 60/1, 0012

ՀԵՐ: +374 55 155 195
ԷԼ ՀԱՍՑԵ՝
info@stoha.am
http://stoha.am/

Ն.Գ.Ա.	Ա. ԲԵԶԻՂԻ
ՃԱՐՏ.	Հ. ՇԱԽԻՆՅԱՆ
ՃԱՐՏ.	Ա. ՎԱԽԻՐԱՄՅԱՆ
ՃԱՐՏ.	
ՃԱՐՏ.	

ՆԱԽԱԳԾԱՅԻՆ ՓՈԽԼ՝
ԱՇԽԱՏԱՆՔԱՅԻՆ ՆԱԽԱԳԻԾ
ԳԾԱԳՐԻ ԱՆՎԱՆՈՒՄԸ՝
Վ-01 ՎԱՐԱԳՈՒՅՐԻ ՔԻՎ

ՄԱՍԵՏԱՔ՝
1:200, 1:5, 1:15, 1:8.19

ԳԾԱԳՐԻ ՀԱՄԱՐԸ՝ Ծ-3.34	ԷՋ՝ 61
---------------------------------	------------------

ԱՄՍԱԹԻՎ՝ 3/18/2026



ՆԱԽԱԳԹԻ ԱՆՎԱՆՈՒՄ՝	
ՀԴԹ ԽՆՆՈՒԹ-ՍՐԱՀԻ ԱՇԽԱՏԱՆՔԱՅԻՆ ՆԱԽԱԳԻԾ	
ՆԱԽԱԳԻԾԻ ՀԱՍՑԵ՝	
ԱՐԱՄԻ ՓՈՂՈՑ 1, 0010, Ք.ԵՐԵՒԱՆ, ՀՀ	
ՊԱՏՎԻՐԱՏՈՒ՝	
<<ՄՇԱԿՈՒՑԹԻ ՋԱՐԳԱՑՄԱՆ ՀԻՄՆԱԴՐԱՄ>>	

ԾԱՆՈԹՈՒԹՅՈՒՆ	
ՏՊԱՆԱԳԻԾԱԿԱՆ ՎԱՐՈՂ Է ԾԱՌԱՅԵԼ ՄԱՍԸ ՄԵՆ ՆՈՐԱՆԱԿԻՆ, ՈՐԻ ՀԱՄԱՐ ՏՐՎԱԾ Է:	
ԵՐԱՅՈՐԱԴԱՐՁԱՆ ՀԱՄԱՐ ՈՐԿԵՄ չԻՄԸ ՕԳՏԱԳՈՐԾԵԼ ՄԱՍԸՆ ԵՎԱԾ ՉՍԹԵՐԻՆ: ՄԱՍԵՏՄԱՐԱՅԻՆ ՉՍԹՈՒՄԵՐԻՆ ԳԾԱԴՐԻՑ ԶԵՆ ՀԱՆՐԱՅԱՄԱՌԱՄ ՀԻՄԵ:	
ՏՊԱՆԱԳԻԾԻ ՆԱԽԵՆ ՄԵՍԹԵՐԹԻՆ ԵՎ ՆՐԱՅ ՄՈՒՆԱԶԻՆ ՀԱՏՎԱԾՆԵՐԻ ՆԵՏ ՎԱՐՈՒՄ ԵՑՈՂ ԲՈՒՆՈՐ ՃԱՐՏԱՐԿՈՒՄԵՆԱԿԱՆ ԵՎ ՃԱՐՏԱՐԱՐԱՅԱԿԱՆ ԳԾԱԴՐԵՐԻ ՆԵՏ ՀԱՄԱՅԵՐԻ:	
ՄԱՆՐԱՄԱՍՆԵՐԻ ԳԾԱԴՐԵՐ ՄԵՆԱԿԵԼԱՄ ՎԱՐՈՒ ԵՐԱՅՈՐԱԴԱՐՁԱՆ ԱՇԽԱՏԱՆԱԿՆԵՐԻ ՄԱՍԵՆՈՒՄ ԲՈՒՆՈՐ ՉՍԹԵՐԻՆ ՉԵՍԵԼ ՏՐԻՈՒՄ:	
ԵՐԱՅՈՐԱԴԱՐՁԱՆ ԱՇԽԱՏԱՆԱԿՆԵՐԻ ՄԱՍԵՆՈՒՄ ՏՐԻՈՒՄ ԴՈՒՄԵԼ ՃԱՐՏԱՐԱՐԱՅՆԵՐԻՆ ԵՎ ՆՈՐԱԴԱՏՈՒՄԵՐԻՆ ՀԱՏՎԱԾԻՎԱԾ ՑԱՆԱԿԱՐԾ ՄԱՆՐԱՄԱՍՆԱԿԱՆՈՒԹՅԱՆ ՄԱՍԻՆ:	
ԲՈՒՆՈՐ ՉՍԹԵՐԻՆ ՏՐՎԱԾ ԵՆ ՄԱՆԱՏԵՐԵՐԻՎ, ԵՎ ՉՎԱ ՀԱՏՈՒՎ ԵՐՈՒՄ:	
ՈՐԴԱՅԱԶԻՐ ԲՈՒՆՈՐ ՆԵՐԵՐԻՆ ՏՐՎԱԾ ԵՆ ՄԵՏԵՐԻՎ, ԵՎ ՉՎԱ ՀԱՏՈՒՎ ԵՐՈՒՄ:	

ՆԱԽԱԳԾՈՂ ԱՐՎԵՏԱՆՈՑ՝	
STUDIO:	
<<ՍՏՈԽԱ>> ՄՊԸ	
ՀԱՍՑԵ: ՀՀ, ԵՐԱՅՈՒՆ, ՀՈՎՍԵԿԻ ԷՄԻՆԻ ՎՈՐՈՂ ՈՒՐԱՆ 601, 0012	
ՀԵՐ: +374 55 155 195	
ԷԼ ՀԱՍՑԵ՝ info@stoha.am	
http://stoha.am/	



Ն.Գ.Ճ.	Ա. ԲԵՀԻԶԻ	
ՃԱՐՏ.	Հ. ՀԱԿԻՆՅԱՆ	
ՃԱՐՏ.	Ա. ՎԱԿՐԱՄՅԱՆ	
ՃԱՐՏ.		
ՃԱՐՏ.		

ՆԱԽԱԳԾԱՅԻՆ ՓՈԽ՝	
ԱՇԽԱՏԱՆՔԱՅԻՆ ՆԱԽԱԳԻԾ	
ԳԾԱԴՐԻ ԱՆՎԱՆՈՒՄ՝	
ՎԻԶՈՒԱԼԻԶԱՑԻԱ 01	
ՄԱՍԵՏՈՒՄ՝	
1:4.09	
ԳԾԱԴՐԻ ՀԱՄԱՐ՝	ԷՋ՝
Ճ-4.1	62
ԱՄՍԱԹՎ՝	
3/18/2026	



ՆԱԽԱԳԹԻ ԱՆՎԱՆՈՒՄ ՀՊԹ ԽՆՆՈՒԹ-ՍՐԱՆԻ ԱՇԽԱՏԱՆՔԱՅԻՆ ՆԱԽԱԳԻԾ	
ՆԱԽԱԳԻԾԻ ՀԱՍՑԵ՝ ԱՐԱՄԻ ՓՈՂՈՑ 1, 0010, Ք.ԵՐԵՒԱՆ, ՀՀ	
ՊԱՏՎԻՐԱՏՈՒ՝	«ՄՇԱԿՈՒՅԹԻ ՋԱՐԳԱՑՄԱՆ ՀԻՄՆԱԴՐԱՄ»

ԾԱՆՈԹՈՒԹՅՈՒՆ	
ՏՊԱՆ ԳԾԱԴՐԻ ԿԱՌԱՐ Է ԾԱՌԱՅԵԼ ՄԱՅՆ ԱՅՆ ԼՊԱՏԱԿԱՆ ՈՐԻ ՀԱՄԱՐ ՏՐՎԱԾ Է: ԵԻՎԱԴՐԱԴԱԹՅԱՆ ՀԱՄԱՐ ՈՐԿԵՍ ՀԻՄՆ ԾԳՏԱԳՈՐԾԵԼ ՄԱՅՆ ՆԵՎԱԾ ՀԱՅԵՐԻ ՄԱՏՏԱԲԱՐՅՈՒՆ ՀԱՓՈԽՆԵՐԻ ԳԾԱԴՐԻ ՉԵՆ ՀԱՄԱԿԱՄԱՌԱՄ ՀԻՄՆ: ՏՊԱՆ ԳԾԱԴՐԻ ՆԱԽԵՒ ԱՅՆ ԹԵՐԻԾԻ ԵՎ ՆԴՐ ՄՈՒՋԱՆԱՑԱԾՆԵՐԻ ՆԵՏ ԿՈՒՆԵՑՈՐ ԲՈՒՐ ՃԱՐՄԱՐԿԵՏԱՄԵՆ ԵՎ ՃԱՐՄԱՐԿՏԱՄԵՆ ԳԾԱԴՐԵՐԻ ՆԵՏ ՀԱՄԱՅԵՐ: ՄԱՌԱՄԱՍՆԵՐԻ ԳԾԱԴՐԻ ՄՇԱԿԵԼՆԻ ԿԱՐ ԵԻՎԱԴՐԱԴԱԹՅԱՆ ԱՇԽԱՏԱՆՔԱՅԻՆ ԱՎԱՏՈՒԹՅԱՆ ԱՌԱՋ ԲՈՒՐ ՀԱՅԵՐԻ ՉԵՏԵՆ ՏԵՐԻՄԵ: ԵԻՎԱԴՐԱԴԱԹՅԱՆ ԱՇԽԱՏԱՆՔԱՅԻՆ ԱՎԱՏՈՒԹՅԱՆ ԱՌԱՋ ՏԵՐԻՄԵ ՊԱՅԵԼ ՃԱՐՄԱՐԿԵՏԱՄԵՆԻ ԵՎ ԽՈՒՐԴԱՏՈՒՆԵՐԻ ՆԱԽԱԳԻԾԻ ԿԱՐ ՑԱՆԱԳՐՈՒՄ ԱՆԱՄԱՐՏԱՄԱՆՈՒԹՅԱՆ ՄԱՍԻՆ: ԲՈՒՐ ՀԱՅԵՐԻ ՏՐՎԱԾ ԵՆ ՄԱՍՆԵՐԵՐԻՎ ՉԹԵ ՀԱՎ ՀԱՏՈՒԿ ՆԵՐՈՒՄ: ՈՐԴԱՊԱՅԻՐ ԲՈՒՐ ԿԵՏԵՐԻ ՏՐՎԱԾ ԵՆ ՄԵՏԵՐԻՎ, ՉԹԵ ՀԱՎ ՀԱՏՈՒԿ ՆԵՐՈՒՄ:	

ՆԱԽԱԳԾՈՐ ԱՐՎԵՏԱՆՈՑ՝	
STUDIO:	«ԱՏՈՐԱ» ՄՊԸ ՀԱՍՑԵ: ՀՀ, ԵՐԱՆ, ՀՈՎՍԵԿԻ ԷՄԻՆԻ ՎՈՐԶ ՄՈՒՆ 60/1, 0012 ՀԵՐ: +374 55 155 195 ԷԼ. ՀԱՍՑԵ՝ info@stoha.am http://stoha.am/




Ն.Գ.Ա.	Ա. ԲԵԶԻՅԻ
ՃԱՐՏ.	Հ. ՀԱԽԻՆՅԱՆ
ՃԱՐՏ.	Ա. ՎԱԽԻՐԱՄՅԱՆ
ՃԱՐՏ.	
ՃԱՐՏ.	

ՆԱԽԱԳԾԱՅԻՆ ՓՈԽ՝ ԱՇԽԱՏԱՆՔԱՅԻՆ ՆԱԽԱԳԻԾ	
ԳԾԱԳՐԻ ԱՆՎԱՆՈՒՄ՝ ՎԻԶՈՒԱԼԻԶԱՑԻԱ 02	
ՄԱՍՇՏԱԲ՝ 1:4.09	
ԳԾԱԳՐԻ ՀԱՄԱՐ՝ Ճ-4.2	ԷՋ՝ 63
ԱՄՍԱԹԻՎ՝ 3/18/2026	



ՆԱԽԱԳԹԻ ԱՆՎԱՆՈՒՄ ՀՊԹ ԽՆՆՈՒԹ-ՍՐԱՆԻ ԱՇԽԱՏԱՆՔԱՅԻՆ ՆԱԽԱԳԻԾ	
ՆԱԽԱԳԻԾԻ ՀԱՍՑԵ՝ ԱՐԱՍԻ ՓՈՂՈՑ 1, 0010, Ք.ԵՐԵՒԱՆ, ՀՀ	
ՊԱՏՎԻՐԱՏՈՒ՝ <<ՄՇԱԿՈՒՑԹԻ ՋԱՐԳԱՑՄԱՆ ՀԻՄՆԱԴՐԱՄ>>	

ԾԱՆՈԹՈՒԹՅՈՒՆ	
ՏՊԱՆ ԳԾԱԴՐԻ ԿԱՌԱՐ Է ԾԱՌԱՅԵԼ ՄԱՅՆ ԱՅՆ ՆՈՒՍԱԿԱՆ, ՈՐԻ ՀԱՄԱՐ ՏՐՎԱԾ Է: ԵՐԱՅՈՐՈՒԹՅԱՆ ՀԱՄԱՐ ՈՐԿԵՄ չԻՄՔ ՕԳՋԱՌՈՒՄԵԼ ՄԱՅՆ ՆԵՎԱԾ ՀԱՅԵՐԻ ՄԱՏԵՏԱԲԱՅԻՆ ՀԱՓՈԽՆԵՐԻ ԳԾԱԴՐԻ ՉԵՆ ՀԱՆՐԱՅԱՄԱՆ ՀԻՄՔ: ՏՊԱՆ ԳԾԱԴՐԻ ՆԱԽԵՆ ԱՅՍԹԵՐԻ ԵՎ ՆՐԱ ԱՌԱՋԻՆ ՀԱՏՎԱԾՆԵՐԻ ՆԵՏ ԿՈՒՈՒՄԵՆՏՐ ԲՈՒՐ ՃԱՐՄԱՐԿԵՏԱՄԵՆ ԵՎ ՃԱՐՄԱՐԿԵՏԱՄԵՆ ԳԾԱԴՐԻ ՆԵՏ ՀԱՄԱՅԵՐ: ՄԱՆԱՄԱՍՆԵՐԻ ԳԾԱԴՐԻ ՄԵՆԱԿԵՆ ԿԱՐ ԵՐԱՅՈՐՈՒԹՅԱՆ ԱՇԽԱՏԱՆՔԱՅԻՆ ԱՎԱՆՈՒՑ ԱՌԱՋ ԲՈՒՐ ՀԱՅԵՐԻ ՉԵՏԵՆ ՏՐՈՒՄ: ԵՐԱՅՈՐՈՒԹՅԱՆ ԱՇԽԱՏԱՆՔԱՅԻՆ ԱՎԱՆՈՒՑ ԱՌԱՋ ՏՐՈՒՄ ԿԱՐԵԼ ՃԱՐՄԱՐԿԵՏԱՄԵՆ ԵՎ ՆՈՒՄԱՅՈՒՄԵՆԻՆ ՀԱՅՏԱԲՈՒՄԻ ՑԱՆԱԿԱՅԵՆ ԱՆՄԱՐԱՏԱՆՈՒԹՅԱՆ ՄԱՍԻՆ: ԲՈՒՐ ՀԱՅԵՐԻ ՏՐՎԱԾ ԵՆ ՄԱՍՆԵՐԻՆԻՎ, ԵՔԵ ՀԱՎ ՀԱՏՈՒՄԵՆԻՆ: ՈՐԿԵՏԱՅԻՆ ԲՈՒՐ ՆԵՐԵՐԻ ՏՐՎԱԾ ԵՆ ՄԵՏՐԻՎ, ԵՔԵ ՀԱՎ ՀԱՏՈՒՄԵՆԻՆ:	

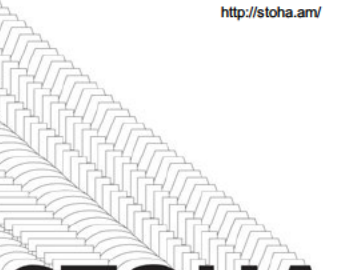ՆԱԽԱԳԻԾՈՂ ԱՐՎԵՏԱՆՈՑ՝	
STUDIO:	<<ՍՏՈԽԱ>> ՄՊԸ
ՀԱՍՑԵ: ՀՀ, Երևան, Հովսեփ Էփինի փող. տուն 60/1, 0012	
ՀԵՐ: +374 55 155 195 ԷԼ ՀԱՍՑԵ՝ info@stoha.am http://stoha.am/	
	
STOHA	

Ն.Գ.Ա.	Ա. Բեշիշի
ՃԱՐՏ.	Հ. Հախինյան
ՃԱՐՏ.	Ա. Վահրամյան
ՃԱՐՏ.	
ՃԱՐՏ.	

ՆԱԽԱԳԾԱՅԻՆ ՓՈՒՆ՝ ԱՇԽԱՏԱՆՔԱՅԻՆ ՆԱԽԱԳԻԾ	
ԳԾԱԴՐԻ ԱՆՎԱՆՈՒՄ՝ ՎԻԶՈՒԱԼ ԻԶԱՑԻԱ ՕՅ	
ՄԱՍԵՏԱՔ՝ 1:4.09	
ԳԾԱԴՐԻ ՀԱՄԱՐ՝ Ճ-4.3	ԷՋ՝ 64
ԱՄՍԱԹՎ՝ 3/18/2026	



ՆԱԽԱԳԹԻ ԱՆՎԱՆՈՒՄ ՀԴԹ ԽՆՆՈՒԹ-ՍՐԱՆԻ ԱՇԽԱՏԱՆՔԱՅԻՆ ՆԱԽԱԳԻԾ	
ՆԱԽԱԳԻԾԻ ՀԱՍՑԵ՝ ԱՐԱՄԻ ՓՈՂՈՑ 1, 0010, Ք.ԵՐԵՎԱՆ, ՀՀ	
ՊԱՏՎԻՐԱՏՈՒ՝	«ՄՇԱԿՈՒՑԹԻ ՋԱՐԳԱՑՄԱՆ ՀԻՄՆԱԴՐԱՄ»

ԾԱՆՈԹՈՒԹՅՈՒՆ ՏՊԱՆ ԳԾԱԴՐԻ ԿԱՌԱՐ Է ԾԱՌԱՅԵԼ ՄԱՍԸ ՄԵՆ ՆՈՒՍԱԿԱՆ, ՈՐԻ ՀԱՄԱՐ ՏՐՎԱԾ Է: ԵՐԱՅՈՐՈՒԹՅԱՆ ՀԱՄԱՐ ՈՐԿԵՄ ՅԻՄՔ ՕԳՋԱՌՈՒԾԵԼ ՄԱՍԵՆ ՆՈՒՍԻ ՀԱՅԵՐԻ ՄԱՍԵՐԱՐԱՅԻՆ ՀԱՓՈԽՆԵՐԻ ԳԾԱԴՐԻՑ ԶԵՆ ՀԱՆԴԻՄԱՆՈՒՄ ՀԻՄՔ: ՏՊԱՆ ԳԾԱԴՐԻ ՆԱԽԵԼ ՄԵՍԹԵՐԹԻ ԵՎ ՆՐԱ ՄՈՆԻՏՈՐ ՀԱՏՎԱԾՆԵՐԻ ՆԵՏ ԿԱՐ ՈՒՆԵՑՈՐ ԲՈՒՆՈՐ ՃԱՐՄԱՐԽԵՏԱԾԸ ԵՎ ՃԱՐՄԱՐԱԳԻՏԱԾԸ ԳԾԱԴՐԵՐԻ ՆԵՏ ՀԱՄԱՏԵՐԷ: ՄԱՆԱՄԱՆՍԵՐԻ ԳԾԱԴՐԻ ՄՇԱԿԵԼՈՒ ԿԱՐ ԵՐԱՅՈՐՈՒՄԵՆ ԱՇԽԱՏԱՆՔԱՅԻՆ ԱՎԱՏՈՒԹՅԱՆ ՄԱՍ ԲՈՒՆՈՐ ԶԱԹԵՐԻ ՉԵՏԵԼ ՏԵՐԹՈՒՄ: ԵՐԱՅՈՐՈՒՄԵՆ ԱՇԽԱՏԱՆՔԱՅԻՆ ԱՎԱՏՈՒԹՅԱՆ ՄԱՍ ՏՐԻՑԻԱ ՊԱՇԵԼ ՃԱՐՄԱՐԽԵՏՆԵՐԻՆ ԵՎ ՆՈՒՆԴԱՏՈՒՆԵՐԻՆ ՀԱՅՏԱՐԵՐԻ ԿԱՐ ՑԱՆԱԿԱՅԵՐԻ ՄԱՍՄԱՐԱՏՄԱՆ ՈՒՐԹՅԱՆ ՄԱՍԻՆ: ԲՈՒՆՈՐ ԶԱԹԵՐԻ ՏՐՎԱԾ ԵՆ ՄԱՆԱՏԵՐԹԻՐՈՎ ԵԹԵ ԶԿԱ ՀԱՏՈՒԿ ՆՇՈՒՄ: ՈՐԴԱՅԻՆ ԲՈՒՆՈՐ ՆԻՇԵՐԻ ՏՐՎԱԾ ԵՆ ՄԵՏԵՐԹԻՐՈՎ ԵԹԵ ԶԿԱ ՀԱՏՈՒԿ ՆՇՈՒՄ:	
---	--

ՆԱԽԱԳԻԾՈՐ ԱՐՎԵՏՄԱՆՈՑ՝	
STUDIO:	«ՍՏՈԽԱ» ՄՊԸ ՀԱՍՑԵ: ՀՀ, ԵՐԵՎԱՆ, ՀՈՎՍԵԴԻ ԷՄԻՆԻ ՎՈՐՂ, ՄԱՐԱՆ 601, 0012 ՀԵՐ: +374 55 155 195 ԷԼ ՀԱՍՑԵ՝ info@stoha.am http://stoha.am/



Ն.Գ.Ճ.	Ա. Բեշիշի
ՃԱՐՏ.	Հ. Հախինյան
ՃԱՐՏ.	Ա. Վահրամյան
ՃԱՐՏ.	
ՃԱՐՏ.	

ՆԱԽԱԳԾԱՅԻՆ ՓՈՒՆ՝ ԱՇԽԱՏԱՆՔԱՅԻՆ ՆԱԽԱԳԻԾ	
ԳԾԱԳՐԻ ԱՆՎԱՆՈՒՄ՝ ՎԻԶՈՒԱԼԻԶԱՑԻԱ 04	
ՄԱՍԵՏԱՔ՝ 1:4.09	
ԳԾԱԳՐԻ ՀԱՄԱՐ՝ Ճ-4.4	ԷԶ՝ 65
ԱՄՍԱԹԻՎ՝ 3/18/2026	



ՆԱԽԱԳԹԻ ԱՆՎԱՆՈՒՄ ՀԴԹ ԽՆՆՈՒԹ-ՍՐԱՆԻ ԱՇԽԱՏԱՆՔԱՅԻՆ ՆԱԽԱԳԻԾ	
ՆԱԽԱԳԻԾԻ ՀԱՍՑԵ՝ ԱՐԱՄԻ ՓՈՂՈՑ 1, 0010, Ք.ԵՐԵՒԱՆ, ՀՀ	
ՊԱՏՎԻՐԱՏՈՒ՝	«ՄՇԱԿՈՒՑԹԻ ՋԱՐԳԱՑՄԱՆ ՀԻՄՆԱԴՐԱՄ»

ԾԱՆՈԹՈՒԹՅՈՒՆ ՏՎԱԼ ԳԾԱԴՐԻ ԿԱՌԱՐ Է ԾԱՌԱՅԵԼ ՄԱՍԸ ՄԵՆ ՆՊԱՏԱԿԱՆ ՈՐԻ ՀԱՄԱՐ ՏՐՎԱԾ Է: ԵՐԱՅՈՐՈՒԹՅԱՆ ՀԱՄԱՐ ՈՐԿԵՄ չԻՄՔ ՕԳՋԱՌՈՒՄԵԼ ՄԱՍԵՆ ԵՎԱԾ ՉՄԹԵՐԻ ՄԱՏՏԱՐԱՅԻՆ ՉԱՓՈՒՆԵՐԻ ԳԾԱԴՐԻ ՉԵՆ ՀԱՆԴՈՒՄԱՌԱՄ ՀԻՄՔ: ՏՎԱԼ ԳԾԱԴՐԻ ՆԱԽԵՆ ՄԵՍԹԵՐԻ ԵՎ ՆՐԱ ԱՌԱՋԻՆ ՀԱՏՎԱԾԵՐԻ ՆԵՏ ԿԱՐ ՈՒՆԵՑՈՐ ԲՈՒՄԻ ՃԱՐՄԱՐԿԵՏԱՄԸ ԵՎ ՃԱՐՄԱՐԿՏԱՄԸ ԳԾԱԴՐԵՐԻ ՆԵՏ ՀԱՄԱՏԵՐԷ: ՄԱՍՆԱՄԱՍԵՐԻ ԳԾԱԴՐԻ ՄԵՃԱԵԼՈՒ ԿԱՐ ԵՐԱՅՈՐՈՒԹՅԱՆ ԱՇԽԱՏԱՆՔԱՅԻՆ ԱՎԱՏՈՒԹՅԱՆ ԲՈՒՄԻ ՉՄԹԵՐԻ ՉԵՏԵԼ ՏԵՐԹԱՆ: ԵՐԱՅՈՐՈՒԹՅԱՆ ԱՇԽԱՏԱՆՔԱՅԻՆ ԱՎԱՏՈՒԹՅԱՆ ՏՐԵՏԱԿ ՊԱՅԵԼ ՃԱՐՄԱՐԿԵՏԱՄԸ ԵՎ ՆՈՒՐԴԱՏՈՒՆԵՐԻՆ ՀԱՅՏԱՐԻ ԿԱՐ ՓԱՆԱԳՈՐԾ ՄԱՍՆԱՄԱՍՆԱՆՈՒԹՅԱՆ ՄԱՍԻՆ: ԲՈՒՄԻ ՉՄԹԵՐԻ ՏՐՎԱԾ ԵՆ ՄԱՍՆԱՏԵՐԻՈՎ ԵՎ ՉԿԱ ՀԱՏՈՒԿ ՆԵՐՈՒՄ: ՈՐԴԱՊԱՅԻՑ ԲՈՒՄԻ ՆԵՐԵՐԻ ՏՐՎԱԾ ԵՆ ՄԵՏԵՐԻՈՎ, ԵՎ ՉԿԱ ՀԱՏՈՒԿ ՆԵՐՈՒՄ:	
---	--

ՆԱԽԱԳԾՈՐ ԱՐՎԵՏԱՆՈՑ՝	
STUDIO:	«ՍՏՈԽԱ» ՄՊԸ ՀԱՍՑԵ: ՀՀ, ԵՐԵՒԱՆ, ՀՈՎՍԵԴԻ ԷՄԻՆԻ ՎՈՐԴ, ՄՈՒՆ 60/1, 0012 ՀԵՐ: +374 55 155 195 ԷԼ ՀԱՍՑԵ՝ info@stoha.am http://stoha.am/



Ն.Գ.Ճ.	Ա. Բեշիշի
ՃԱՐՏ.	Հ. Շահինյան
ՃԱՐՏ.	Ա. Վահրամյան
ՃԱՐՏ.	
ՃԱՐՏ.	

ՆԱԽԱԳԾԱՅԻՆ ՓՈՒՆ՝ ԱՇԽԱՏԱՆՔԱՅԻՆ ՆԱԽԱԳԻԾ	
ԳԾԱԳՐԻ ԱՆՎԱՆՈՒՄ՝ ՎԻԶՈՒԱԼԻԻԶԱՑԻԱ 05	
ՄԱՍԵՏԱՔ՝ 1:4.09	
ԳԾԱԳՐԻ ՀԱՄԱՐ՝ Ճ-4.5	ԷՋ՝ 66
ԱՄՍԱԹՎ՝ 3/18/2026	



ՆԱԽԱԳԹԻ ԱՆՎԱՆՈՒՄ ՀՊԹ ԽՆՆՈՒԹ-ՍՐԱՆԻ ԱՇԽԱՏԱՆՔԱՅԻՆ ՆԱԽԱԳԻԾ	
ՆԱԽԱԳԻԾԻ ՀԱՍՑԵ՝ ԱՐԱՍԻ ՓՈՂՈՑ 1, 0010, Ք.ԵՐԵՒԱՆ, ՀՀ	
ՊԱՏՎԻՐԱՏՈՒ՝ <<ՄՇԱԿՈՒՑԹԻ ՋԱՐԳԱՑՄԱՆ ՀԻՄՆԱԴՐԱՄ>>	

ԾԱՆՈԹՈՒԹՅՈՒՆ	
ՏՊԱՆ ԳԾԱԴՐԻ ԿԱՌԱՐ Է ԾԱՌԱՅԵԼ ՄԱՍԸ ԱՅՆ ԼՊԱՏԱԿԱՆ ՈՐԻ ՀԱՄԱՐ ՏՐՎԱԾ Է: ԵՐԱՅՈՐՈՒԹՅԱՆ ՀԱՄԱՐ ՈՐԿԵՍ ՀԻՄՔ ՕԳՋԱՌՈՒՄԵԼ ՄԱՍԸ ՆԵՎԱԾ ԶԱԹԵՐԻ ՄԱՏԵՏԱԲԱՅԻՆ ԶԱՓՈՒՄԵՐԻ ԳԾԱԴՐԻ ՉԵՆ ՀԱՆԴՈՒՄԱՌԱՆՈՒՄԸ: ՏՊԱՆ ԳԾԱԴՐԻ ՆԱԽԵԼ ԱՅՍԹԵՐԹԻ ԵՎ ՆՐԱ ԱՌԱՋԻՆ ՀԱՏՎԱԾՆԵՐԻ ՆԵՏ ԿԱՐՈՒՄՈՐ ԲՈՒՄԻ ՃԱՐՄԱՐԿԵՏԱՄԵՆ ԵՎ ՃԱՐՄԱՐԿՐՏԱՄԵՆ ԳԾԱԴՐԵՐԻ ՆԵՏ ՀԱՄԱՅԵՐ: ՄԱՌԱՄԱՍՆԵՐԻ ԳԾԱԴՐԻ ՄԵՆԱԿԵԼԱՅ ԿԱՐ ԵՐԱՅՈՐՈՒՄԵՆ ԱՇԽԱՏԱՆԹԵՐԻ ԱԿՏԻՎՈՒՄ ԱՌԱՋ ԲՈՒՄԻ ԶԱԹԵՐԻ ՉԵՏԵԼ ՏՐԻՈՒՄ: ԵՐԱՅՈՐՈՒՄԵՆ ԱՇԽԱՏԱՆԹԵՐԻ ԱԿՏԻՎՈՒՄ ԱՌԱՋ ՏՐԻՈՒՄ ՊԱՇԵԼ ՃԱՐՄԱՐԿԵՏԵՐԻՆ ԵՎ ՆՈՒՐԴԱՏՈՒՄԵՐԻՆ ՀԱՅՏԱԲԻՐՎԱԾ ՑԱՆԱԿԱՅԵՐ ԱՆԱՄԱՐԱՏԱՆՈՒԹՅԱՆ ՄԱՍԻՆ: ԲՈՒՄԻ ԶԱԹԵՐԻ ՏՐԱՎԾ ԵՆ ՄԱՍԿԵՏԻՆԳ ԵՎ ՉՎԱ ՀԱՏՈՒԿ ՆԵՐՈՒՄ: ՈՐԴԱՊԱՅԻՐ ԲՈՒՄԻ ՆԵՐԵՐԻ ՏՐԱՎԾ ԵՆ ՄԵՏԵՐԻՎ, ԵՎ ՉՎԱ ՀԱՏՈՒԿ ՆԵՐՈՒՄ:	

ՆԱԽԱԳԾՈՂ ԱՐՎԵՏԱՆՈՑ՝	
STUDIO:	<<ՍՏՈԽԱ>> ՄՊԸ ՀԱՍՑԵ: ՀՀ, ԵՐԵՒԱՆ, ՀՈՎՍԵԿԻ ԷՄԻՆԻ ՎՈՐԴ, ՄԱՌԱՆ 601, 0012 ՀԵՐ: +374 55 155 195 ԷԼ ՀԱՍՑԵ՝ info@stoha.am http://stoha.am/



Ն.Գ.Ա.	Ա. Բեչիշի
ՃԱՐՏ.	Հ. Հախինյան
ՃԱՐՏ.	Ա. Վահրամյան
ՃԱՐՏ.	
ՃԱՐՏ.	

ՆԱԽԱԳԾԱՅԻՆ ՓՈԽԸ՝ ԱՇԽԱՏԱՆՔԱՅԻՆ ՆԱԽԱԳԻԾ	
ԳԾԱԳՐԻ ԱՆՎԱՆՈՒՄ՝ ՎԻԶՈՒԱԼ ԻԶԱՑԻԱ 06	
ՄԱՍԵՏԱՔ՝ 1:4.09	
ԳԾԱԳՐԻ ՀԱՄԱՐ՝ Ճ-4.6	ԷԶ՝ 67
ԱՄՍԱԹԻՎ՝ 3/18/2026	



ՆԱԽԱԳԾԻ ԱՆՎԱՆՈՒՄ ՀԴԹ ԽՆՆՈՒԹ-ՍՐԱՆԻ ԱՇԽԱՏԱՆՔԱՅԻՆ ՆԱԽԱԳԻԾ	
ՆԱԽԱԳԾԻ ՀԱՍՑԵ՝ ԱՐԱՄԻ ՓՈՂՈՑ 1, 0010, Ք.ԵՐԵՒԱՆ, ՀՀ	
ՊԱՏՎԻՐԱՏՈՒ՝ <<ՄՇԱԿՈՒՅԹԻ ՋԱՐԳԱՑՄԱՆ ՀԻՄՆԱԴՐԱՄ>>	

ԾԱՆՈԹՈՒԹՅՈՒՆ	
ՏՈՒՆ ԳՐԱԴԻՐ ԿԱՌԱՐ Է ԾԱՌԱՅԵԼ ՄԱՅՆ ԱՅՆ ՆՈՒՍԱԿԱՆ, ՈՐԻ ՀԱՄԱՐ ՏՐՎԱԾ Է: ԵՐԱՅՈՐՈՒԹՅԱՆ ՀԱՄԱՐ ՈՐԿԵՄ չԻՄՔ ՕԳՋԱՌՈՒՄԵԼ ՄԱՅՆՆԵՆ ԵՎԱԾ ՉԱՅԾԻՐ: ՄԱՅՏՄԱՐԱՅԻՆ ՉԱՓՈՒՄԵՐԻ ԳՐԱԴԻՐ ՉԵՆ ՀԱՄԱՅՆԱՊԱՆԱՆ ՀԻՄՔ: ՏՈՒՆ ԳՐԱԴԻՐ ՆԱԽԵՆ ԱՅՄԹԵՐՈՒ ԵՎ ՆՐԱ ԱՌԱՋԻՆ ՀԱՏՎԱԾԵՐԻ ՀԵՏ ԿՈՒ ՈՒՆԵՑՈՐ ՔՈՒՐ ՃԱՐՄԱՐԽԵՏԱՄԸ ԵՎ ՃԱՐՄԱՐԱԳԻՏԱՄԸ ԳՐԱԴԻՐԻ ՀԵՏ ՀԱՄԱՅԵՐ: ՄԱՌԱՄԱՍՆԵՐԻ ԳՐԱԴԻՐ ՄԵՆԱԵԼՈՒ ԿԱՐ ԵՐԱՅՈՐՈՒԹՅԱՆ ԱՇԽԱՏԱՆՔԱՅԻՆ ԱԿՏԻՎՈՒՄ ԱՄԱ ՔՈՒՐ ՉԱՅԾԻՐ ՉԵՏԵՆ ՏՐՈՒՄ: ԵՐԱՅՈՐՈՒԹՅԱՆ ԱՇԽԱՏԱՆՔԱՅԻՆ ՄԱՅՆԱՌԱՔ ՏՐՈՒՄ ԿԱՐԵԼ ՃԱՐՄԱՐԽԵՏՆԵՐԻՆ ԵՎ ՆՈՒՐԱՅՈՒԹՅԱՆ ՀԱՏՎԱԾԻՎԱԾ ՑԱՆԱԿԱՆՈՒՄ ԱՆԱՄԱՐԱՏԱՆՈՒԹՅԱՆ ՄԱՍԻՆ: ՔՈՒՐ ՉԱՅԾԻՐ ՏՐԱՅԵՆ ՄԱՌԱՄԵՏԻՐՈՎ ԵՑԵ ՉԱՎ ՀԱՏՈՒՎ ԵՐՈՒՄ: ՈՐԴԱՅԻՆ ՔՈՒՐ ՆԵՐԵՐ ՏՐԱՅԵՆ ՄԱՏԵՐԻՎ, ԵՑԵ ՉԱՎ ՀԱՏՈՒՎ ԵՐՈՒՄ:	

ՆԱԽԱԳԾՈՐ ԱՐՎԵՏԱՆՈՑ՝	
STUDIO:	<<ՍՏՈՒԱ>> ՄՊԸ ՀԱՍՑԵ: ՀՀ, ԵՐԱՆ, ՀՈՎՍԵԿԻ ԷՄԻՆԻ ՎՈՐԴ, ՄԱՐԱ 601, 0012 ՀԵՐ: +374 55 155 195 ԷԼ ՀԱՍՑԵ՝ info@stoha.am http://stoha.am/



Ն.Գ.Ա.	Ա. ՔԵԶԻԶԻ
ՃԱՐՏ.	Հ. ՇԱԽԻՆՅԱՆ
ՃԱՐՏ.	Ա. ՎԱԽԻՐԱՄՅԱՆ
ՃԱՐՏ.	
ՃԱՐՏ.	

ՆԱԽԱԳԾԱՅԻՆ ՓՈՒԼ՝ ԱՇԽԱՏԱՆՔԱՅԻՆ ՆԱԽԱԳԻԾ	
ԳԾԱԳՐԻ ԱՆՎԱՆՈՒՄ՝ ՎԻԶՈՒԱԼԻԶԱՑԻԱ 07	
ՄԱՍՇՏԱԲ՝ 1:4.09	
ԳԾԱԳՐԻ ՀԱՄԱՐ՝ Ճ-4.7	ԷՋ՝ 68
ԱՄՍԱԹԻՎ՝ 3/18/2026	



ՆԱԽԱԳԹԻ ԱՆՎԱՆՈՒՄ ՀԴԹ ԽՆՆՈՒԹ-ՍՐԱՆԻ ԱՇԽԱՏԱՆՔԱՅԻՆ ՆԱԽԱԳԻԾ	
ՆԱԽԱԳԻԾԻ ՀԱՍՑԵ՝ ԱՐԱՄԻ ՓՈՂՈՑ 1, 0010, Ք.ԵՐԵՒԱՆ, ՀՀ	
ՊԱՏՎԻՐԱՏՈՒ՝ <<ՄՇԱԿՈՒՑԹԻ ՋԱՐԳԱՑՄԱՆ ՀԻՄՆԱԴՐԱՄ>>	

ԾԱՆՈԹՈՒԹՅՈՒՆ	
ՏՊԱՆ ԳԾԱԴՐԻ ԿԱՌԱՂ Է ԾԱՌԱՅԵԼ ԱՐԱՄ ԱՅՆ ԼՈՒՏԱԿԱՆ, ՈՐԻ ՀԱՄԱՐ ՏՐՎԱԾ Է: ԵՐԱՅՈՐԴԱԹՅԱՆ ՀԱՄԱՐ ՈՐԿԵՍ ՀԻՄՔ ՕԳՋԱՌՈՒՄԵԼ ԱՐԱՄՆԵՐԱՎԱԾ ԶԱԹԵՐԻ ՄԱՏՏԱԲԱՅԻՆ ԶԱՓՈՒՄԵՐԻ ԳԾԱԴՐԻՑ ԶԵՆ ՀԱՆՐԱՍԱՊԱՆՈՒ ՀԻՄՔ: ՏՊԱՆ ԳԾԱԴՐԻ ՆԱԽԵԼ ԱՅՄԹԵՐԹԻ ԵՎ ՆՐԱ ԱՐԱՋԱՆ ՀԱՏՎԱԾՆԵՐԻ ՀԵՏ ԿԱՐ ՈՒՆԵՑՈՂ ԲՈՒՐ ՃԱՐՄԱՐԽԵՏԱԿԱՆ ԵՎ ՃԱՐՄԱՐԿՐՏԱԿԱՆ ԳԾԱԴՐԵՐԻ ՀԵՏ ՀԱՄԱՅԵՐ: ՄԱՆԱՄԱՍՆԵՐԻ ԳԾԱԴՐԻ ՄԵՆԱԿԵԼՈՒ ԿԱՐ ԲՈՒՐ ԶԱԹԵՐԻ ԶԵՏԵԼ ՏՐԻՈՒՄ: ԵՐԱՅՈՐԴԱՆ ԱՇԽԱՏԱՆՔԻՑԻ ՍԱԾԽՈՒՑ ԱՐԱՋ ՏՐԻՑԻԱ ՊԱՅԵԼ ՃԱՐՄԱՐԽԵՏՆԵՐԻ ԵՎ ՆՈՒՐԴԱՏՈՒՆԵՐԻ ՀԱՅՏԱԲԻՐՎԱԾ ՑԱՆԱԿԱՅԵՐ ԱՆՆԱՄԱՏՄԱՆ ՄԱՌԹՅՈՒՆ ՄԱՍԻՆ: ԲՈՒՐ ԶԱԹԵՐԻ ՏՐԱՎԱԾ ԵՆ ՄԱՌԱՏԵՐԵՐԻՎ, ԶԵՏ ԶԱՎ ՀԱՏՈՒԿ ՆՈՒՄ: ՈՐԴԱՅԻՆ ԲՈՒՐ ԿԵԾԵՐԻ ՏՐԱՎԱԾ ԵՆ ՄԵՏԵՐԻՎ, ԶԵՏ ԶԱՎ ՀԱՏՈՒԿ ՆՈՒՄ:	

ՆԱԽԱԳԻԾՈՂ ԱՐՎԵՏԱՆՈՑ՝	
STUDIO:	<<ՍՏՈԽԱ>> ՄՊԸ ՀԱՍՑԵ: ՀՀ, Երևան, Հոփսեփի Էմիլիի փողոց, տուն 60/1, 0012 ՀԵՐ: +374 55 155 195 ԷԼ ՀԱՍՑԵ՝ info@stoha.am http://stoha.am/



Ն.Գ.Ա.	Ա. Բեշիշի
ՃԱՐՏ.	Հ. Հախինյան
ՃԱՐՏ.	Ա. Վահրամյան
ՃԱՐՏ.	
ՃԱՐՏ.	

ՆԱԽԱԳԾԱՅԻՆ ՓՈԽԸ՝ ԱՇԽԱՏԱՆՔԱՅԻՆ ՆԱԽԱԳԻԾ	
ԳԾԱԳՐԻ ԱՆՎԱՆՈՒՄ՝ ՎԻԶՈՒԱԼ ԻԶԱՑԻԱ 08	
ՄԱՍՇՏԱԲ՝ 1:4.09	
ԳԾԱԳՐԻ ՀԱՄԱՐ՝ Ը-4.8	ԷԶ՝ 69
ԱՄՍԱԹՎ՝ 3/18/2026	



ՆԱԽԱԳԹԻ ԱՆՎԱՆՈՒՄ ՀՊԹ ԽՆՆՈՒԹ-ՍՐԱՆԻ ԱՇԽԱՏԱՆՔԱՅԻՆ ՆԱԽԱԳԻԾ	
ՆԱԽԱԳԻԾԻ ՀԱՍՑԵ՝ ԱՐԱՄԻ ՓՈՂՈՑ 1, 0010, Ք.ԵՐԵՒԱՆ, ՀՀ	
ՊԱՏՎԻՐԱՏՈՒ՝	«ՄՇԱԿՈՒՑԹԻ ՋԱՐԳԱՑՄԱՆ ՀԻՄՆԱԴՐԱՄ»

ԾԱՆՈԹՈՒԹՅՈՒՆ	
ՏՊԱՆ ԳԾԱԴՐԻ ՎԱՐՐԻ Է ԾԵՆԱՅԵԼ ՄԱՍԸ ՄԵՆ ՆՈՒՍԱԿԱՆ, ՈՐԻ ՀԱՄԱՐ ՏՐՎԱԾ Է: ԵՐԱՅՈՐԱԴԱՅԻՆ ՀԱՄԱՐ ՈՐԿԵՄ ՋԻՄՔ ՕԳՅԱԳՈՐԾԵԼ ՄԱՍԵՆ ՆԵՎԱԾ ՉԱՅԾԻՐ: ՄԱՏԵՏԱԲԱՅԻՆ ՉԱՓՈՒՄԵՐԻ ԳԾԱԴՐԻՑ ԶԵՆ ՋԱՆԴԱՆԱԾԱՆԱՆ ՀԻՄՔ: ՏՊԱՆ ԳԾԱԴՐԻ ՆԱՅԵԼ ՄԵՍ ԶԵՐԻՔԻ ԵՎ ՆՐԱ ՄՈՒՋԱԿԱՆ ՀԱՏՎԱԾԵՐԻ ՆԵՏ ՎԱՐ ՈՒՆԵՑՈՐ ԲՈՒՄԻ ՃԱՐՄԱՐԿԵՏԱՄԵՆ ԵՎ ՃԱՐՄԱՐԿՐՏԱՄԵՆ ԳԾԱԴՐԻՔԻ ՆԵՏ ՀԱՄԱՅԵՐ: ՄԱՆՐԱՄԱՆԵՐԻ ԳԾԱԴՐԻ ՄԵՆԱԿԵԼԱՆ ՎԱՐ ԵՐԱՅՈՐԱԴԱՅԻՆ ԱՇԽԱՏԱՆՔԱՅԻՆ ՄԱՍԵՆՈՒՄ ԱՄԱՔ ԲՈՒՄԻ ԶԱՅԾԻՐ ԶԵՆԱՆԱՏԵՐԻՔԻ ԵՎ ՉԱՎ ՀԱՏՈՒԿ ՆԵՐՈՒՄ: ՈՐԴԱՅԻՆ ԲՈՒՄԻ ՆԵՐՈՒՄ ՏՐՎԱԾ ԵՆ ՄԵՏԵՐԻՔԻ, ԶԵՆ ՉԱՎ ՀԱՏՈՒԿ ՆԵՐՈՒՄ: 	

ՆԱԽԱԳԻԾՈՐ ԱՐՎԵՏԱՆՈՑ՝	
STUDIO:	«ՍՏՈՒԱ» ՄՊԸ ՀԱՍՑԵ: ՀՀ, ԵՐԵՒԱՆ, ՀՈՎՍԵՒԻ ԷՄԻՆԻ ՎՈՐԴ, ՄԱՐԱՆ 60/1, 0012 ՀԵՐ: +374 55 155 195 ԷԼ ՀԱՍՑԵ՝ info@stoha.am http://stoha.am/



Ն.Գ.Ճ.	Ա. ԲԵԶԻՉԻ
ՃԱՐՏ.	Հ. ՇԱԽԻՆՅԱՆ
ՃԱՐՏ.	Ա. ՎԱԽԻՐԱՄՅԱՆ
ՃԱՐՏ.	
ՃԱՐՏ.	

ՆԱԽԱԳԾԱՅԻՆ ՓՈԽ՝ ԱՇԽԱՏԱՆՔԱՅԻՆ ՆԱԽԱԳԻԾ	
ԳԾԱԳՐԻ ԱՆՎԱՆՈՒՄ՝ ՎԻԶՈՒԱԼԻԶԱՑԻԱ 09	
ՄԱՍԵՏԱԲ՝ 1:4.09	
ԳԾԱԳՐԻ ՀԱՄԱՐ՝ Ճ-4.9	ԷՋ՝ 70
ԱՄՍԱԹԻՎ՝ 3/18/2026	



ՆԱԽԱԳԹԻ ԱՆՎԱՆՈՒՄ ՀԴԹ ԽՆԱՆՈՒԹ-ՍՐԱՆԻ ԱՇԽԱՏԱՆՔԱՅԻՆ ՆԱԽԱԳԻԾ	
ՆԱԽԱԳԹԻ ՀԱՍՑԵ՝ ԱՐԱՄԻ ՓՈՂՈՑ 1, 0010, Ք.ԵՐԵՒԱՆ, ՀՀ	
ՊԱՏՎԻՐԱՏՈՒ՝ «ՄՇԱԿՈՒՅԹԻ ՋԱՐԳԱՑՄԱՆ ՀԻՄՆԱԴՐԱՄ»	

ԾԱՆՈԹՈՒԹՅՈՒՆ	
ՏՊԱՆ ԳԾԱԴՐԻ ԿԱՌԱՐ Է ԾԵՄԱՅԵԼ ՄԱՍԸ ՄԵՆ ՆՈՒՄԱԿԱՆ, ՈՐԻ ՀԱՄԱՐ ՏՐՎԱԾ Է: ԵՐԱՅՈՐՈՒԹՅԱՆ ՀԱՄԱՐ ՈՐԿԵՍ չԻՄԵ ՕԳՋԱՌՈՒՄԵԼ ՄԱՍԵՆ ՆԵՎԱԾ ՀԱՅԵՐԻ ՄԱՍԵՍԲԱՅԻՆ ՀԱՓՈԽՆԵՐԻ ԳԾԱԴՐԻ ՉԵՆ ՀԱՆԴՈՒՄԱՌԱՄ ՀԻՄԵ: ՏՊԱՆ ԳԾԱԴՐԻ ՆԱԽԵՆ ՄԵՍԹԵՐՈՒ ԵՎ ՆՐԱ ԱՌԱՋԻՆ ՀԱՏՎԱԾՆԵՐԻ ՆԵՏ ԿԱՐ ՈՒՆԵՑՈՐ ԲՈՒՐ ՃԱՐՄԱՐԽԵՏԱԾ ԵՎ ՃԱՐՄԱՐԿՐՏԱԾ ԳԾԱԴՐԵՐԻ ՆԵՏ ՀԱՄԱՅԵՐ: ՄԱՆԴԱՄԱՍՆԵՐԻ ԳԾԱԴՐԻ ՄԵՆԱԿԵԼԱՄ ԿԱՐ ԵՐԱՅՈՐՈՒԹՅԱՆ ԱՇԽԱՏԱՆՔԱՅԻՆ ԱՎԱՏՈՒԹՅԱՆ ԲՈՒՐ ԶԱԹԵՐԻ ՉԵՏԵՆ ՏՐԻՈՒՄ: ԵՐԱՅՈՐՈՒԹՅԱՆ ԱՇԽԱՏԱՆՔԱՅԻՆ ՄԱՍԵՐԱՍ ՄԱՍԻՆ ԱՎԱՏԱՆ ԿԱՐ ՃԱՐՄԱՐԽԵՏՆԵՐԻ ԵՎ ՆՈՒՄԱՐԿՐՏՆԵՐԻ ՆԱԽԱԳԻԾԻ ԿԱՐ ՓԱՆԱԳՈՐԾ ԱՆՄԱՌԱՏՄԱՆ ՈՒԹՅՈՒՆ ՄԱՍԻՆ: ԲՈՒՐ ԶԱԹԵՐԻ ՏՐՎԱԾ ԵՆ ՄԱՍԵՐԵՐԻՈՎ ԵՎ ՉԿԱ ՀԱՏՈՒՎ ՆԵՐՈՒՄ: ՈՐԴԱՊԱՅԻՐ ԲՈՒՐ ՆԵՐԵՐԻ ՏՐՎԱԾ ԵՆ ՄԵՏԵՐԻՈՎ ԵՎ ՉԿԱ ՀԱՏՈՒՎ ՆԵՐՈՒՄ:	

ՆԱԽԱԳԾՈՐ ԱՐՎԵՏԱՆՈՑ՝	
STUDIO:	«ՍՏՈՒԱ» ՄՊԸ ՀԱՍՑԵ: ՀՀ, ԵՐԵՒԱՆ, ՀՈՎՍԵՒԻ ԷՄԻՆԻ ՎՈՐԴ, ՈՒՐԱՆ 601, 0012 ՀԵՐ: +374 55 155 195 ԷԼ ՀԱՍՑԵ՝ info@stoha.am http://stoha.am/



Ն.Գ.Ա.	Ա. ԲԵՀԻԶԻ
ՃԱՐՏ.	Հ. ՀԱԽԻՆՅԱՆ
ՃԱՐՏ.	Ա. ՎԱԽՐԱՄՅԱՆ
ՃԱՐՏ.	
ՃԱՐՏ.	

ՆԱԽԱԳԾԱՅԻՆ ՓՈԽԷ՝ ԱՇԽԱՏԱՆՔԱՅԻՆ ՆԱԽԱԳԻԾ	
ԳԾԱԴՐԻ ԱՆՎԱՆՈՒՄ՝ ՎԻԶՈՒԱԼԻԶԱՑԻԱ 10	
ՄԱՍԵՏԱՔ՝ 1:4.09	
ԳԾԱԴՐԻ ՀԱՄԱՐ՝ Ճ-4.10	ԷՋ՝ 71
ԱՄՍԱԹԻՎ՝ 3/18/2026	



ՆԱԽԱԳԹԻ ԱՆՎԱՆՈՒՄ ՀԴԹ ԽՆԱՆՈՒԹ-ՍՐԱՆԻ ԱՇԽԱՏԱՆՔԱՅԻՆ ՆԱԽԱԳԻԾ	
ՆԱԽԱԳԻԾԻ ՀԱՍՑԵ՝ ԱՐԱՄԻ ՓՈՂՈՑ 1, 0010, Ք.ԵՐԵՒԱՆ, ՀՀ	
ՊԱՏՎԻՐԱՏՈՒ՝ <<ՄՇԱԿՈՒՑԹԻ ՋԱՐԳԱՑՄԱՆ ՀԻՄՆԱԴՐԱՄ>>	

ԾԱՆՈԹՈՒԹՅՈՒՆ ՏՊԱՆ ԳԾԱԴՐԻ ԿԱՌԱՐ Է ԾԱՌԱՅԵԼ ՄԱՅՆ ՄԵՆ ՆԱԽԱԿԱՆ, ՈՐԻ ՀԱՄԱՐ ՏՐՎԱԾ Է: ԵԻՎԱՐԱՐՈՒԹՅԱՆ ՀԱՄԱՐ ՈՐՊԵՍ չԻՄԹ ԾԳՋԱՐՈՒՄԵՆ ՄԱՅՆ ՆՎԱԾ ՀԱՅԵՐԻ ՄԱՏԵՍԱԲԱՅԻՆ ՀԱՓՈԽՆԵՐԻ ԳԾԱԴՐԻՑ ԶԵՆ ՀԱՆԴՐԱՄԱՌՈՒ ՀԻՄԵ: ՏՊԱՆ ԳԾԱԴՐԻ ՆԱԽԵՆ ՄԵՍ ՔԵԾԻՔԻ ԵՎ ՆՐԱ ՄՈՒՋԱՆԱՅԿԱՑՆԵՐԻ ՆԵՏ ԿԱՐ ՈՒՆԵՑՈՐ ԲՈՒՐ ՃԱՐՄԱՐՄԵՏԱՄԵՆ ԵՎ ՃԱՐՄԱՐՄԱՐՏԱՄԵՆ ԳԾԱԴՐԵՐԻ ՆԵՏ ՀԱՄԱՑԵՐ: ՄԱՆՐԱՄԱՍՆԵՐԻ ԳԾԱԴՐԻ ՄԵՆԱԿԵԼՈՒ ԿԱՐ ԵԻՎԱՐԱՐՈՒՄԵՆ ՄԵՆԱՍՏԱՆԵՐԻ ՄԱՏԵՐԱՐՈՒՄ ԲՈՒՐ ԶԱՅԵՐԻ ՃԵՏԵՆ ՏՐԻՈՒՄ: ԵԻՎԱՐԱՐՈՒՄԵՆ ՄԵՆԱՍՏԱՆԵՐԻ ՄԱՏԵՐԱՐՈՒՄ ՏՐԻՈՒՄ ԿԱՐ ՃԱՐՄԱՐՄԱՐՏԱՆԵՐԻ ԵՎ ՆԱԽԱԿԱՑՆԵՐԻ ՆԱԽԱԿԱՑՆԵՐԻ ԵՎ ՄԱՆԱԿԱՑՆԵՐԻ ՄԱՆԱԿԱՑՆԵՐԻ ՄԱՆԱԿԱՑՆԵՐԻ: ԲՈՒՐ ԶԱՅԵՐԻ ՏՐԱՄԵՆ ՄԱՆԱԿԱՑՆԵՐԻ ԵՎ ՃԱՐՄԱՐՄԱՐՏԱՆԵՐԻ ՄԱՆԱԿԱՑՆԵՐԻ: ՈՐՊԵՍԱԿԱՐ ԲՈՒՐ ՆԱԽԵՐԻ ՏՐԱՄԵՆ ՄԱՆԱԿԱՑՆԵՐԻ ԵՎ ՃԱՐՄԱՐՄԱՐՏԱՆԵՐԻ:	
--	--

ՆԱԽԱԳԻԾՈՐ ԱՐՎԵՍՏԱՆՈՑ՝	
STUDIO:	<<ՍՏՈԽԱ>> ՄՊԸ ՀԱՍՑԵ: ՀՀ, ԵՐԵՒԱՆ, ՀՈՎՍԵՍԻ ԷՄԻՆԻ ՎՈՐԴ, ՄՈՒՆ 60/1, 0012 ՀՇՈ: +374 55 155 195 ԷԼ ՀԱՍՑԵ՝ info@stoha.am http://stoha.am/



Ն.Գ.Ա.	Ա. ՔԵԶԻԶԻ	
ՃԱՐՏ.	Հ. ՀԱԽԻՆՅԱՆ	
ՃԱՐՏ.	Ա. ՎԱԽՐԱՄՅԱՆ	
ՃԱՐՏ.		
ՃԱՐՏ.		

ՆԱԽԱԳԾԱՅԻՆ ՓՈԽ՝ ԱՇԽԱՏԱՆՔԱՅԻՆ ՆԱԽԱԳԻԾ	
ԳԾԱԴՐԻ ԱՆՎԱՆՈՒՄ՝ ՎԻԶՈՒԱԼԻԶԱՅԻՆ 11	
ՄԱՍՇՏԱԲ՝ 1:4.09	
ԳԾԱԴՐԻ ՀԱՄԱՐ՝ Ը-4.11	ԷՋ՝ 72
ԱՄՍԱԹԻՎ՝ 3/18/2026	

ՄՏՈՆ .

Կոնտակտային տվյալներ:

Հասցե: 60/1 Հովսեփի Էմինի փ., Երևան, 0012, Հայաստան
Հեռ.: Երևան +374 55 155195, +374 91 586698
Ստոկհոլմ +46 7 67155913
Էլ. հասցե: info@stoha.am