Չափաբաժին 1. Պահարան 3681* 2440մմ պատրաստված "mdf" նյութից

ԾԱՆՈԹԱՑՈՒՄ

ԱՄԲՈՂՋ ՊԱՀԱՐԱՆԻ ԱՇԽԱՏՈՂ ՃԵՐՏԵՐԸ ԵՒ ՍԵՆՅԱԿԻ ԴՈՒՌԸ ԻՐԱԿԱՆԱՑՆԵԼ "mdf" ՆՅՈՒԹՈՎ, ՆԱԽԱՆԵՐԿԵԼ, ՄՇԱԿԵԼ ԵՒ ՆԵՐԿԵԼ ՓԱՅԼԱՏ ՅՈՒՂԱՆԵՐԿՈՎ, ՓՉՄԱՆ ՄԵԹՈԴՈՎ

ԿՈՆՍՏՐՈՒԿՏԻՎ ԼՈՒԾՈՒՄՆԵՐԸ ԼՐԱՄՇԱԿԵԼ

ՀԱՆԳՈՒՅՑՆԵՐԸ ՄՇԱԿՎՈՒՄ ԵՆ ԱՐՏԱԴՐՈՂԻ ԿՈՂՄԻՑ ՀԱՄԱՁԱՅՆԵՑՆԵԼՈՎ ՊԱՏՎԻՐԱՏՈՒԻ ԵՒ ՆԱԽԱԳԾՈՂԻ ՀԵՏ

ՔԱՆԱԿԸ՝ 1 ՀԱՏ

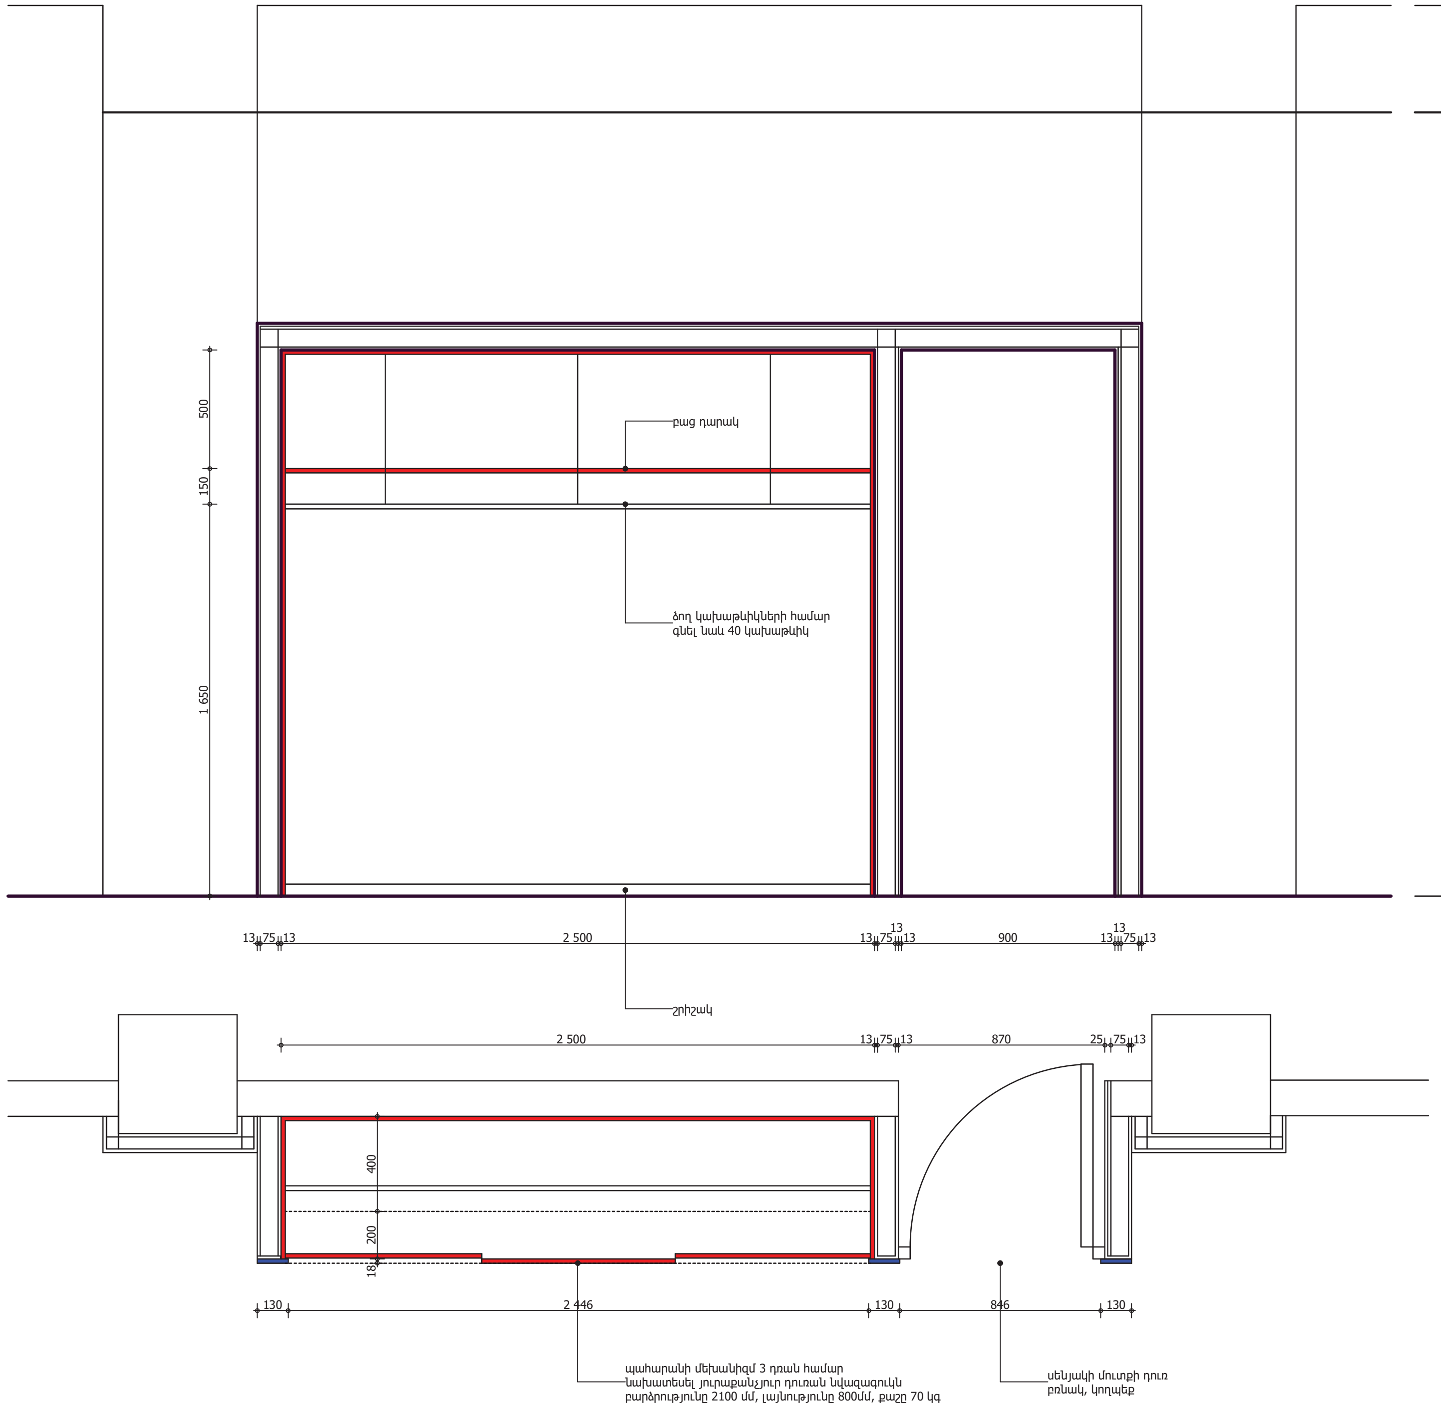
500
150
1 650
բաց դարակ
ձող կախաթևիկների համար
գնել նաև 40 կախաթևիկ
13
75
13
2 500
13
75
13
13
900
13
13
75
13
շրիշակ
2 500
13
75
13
870
25
75
13
400
200
18
130
2 446
130
846
130
պահարանի մեխանիզմ 3 դռան համար
նախատեսել յուրաքանչյուր դուռան նվազագույն
բարձրությունը 2100 մմ, լայնությունը 800մմ, քաշը 70 կգ
սենյակի մուտքի դուռ
բռնակ, կողպեք

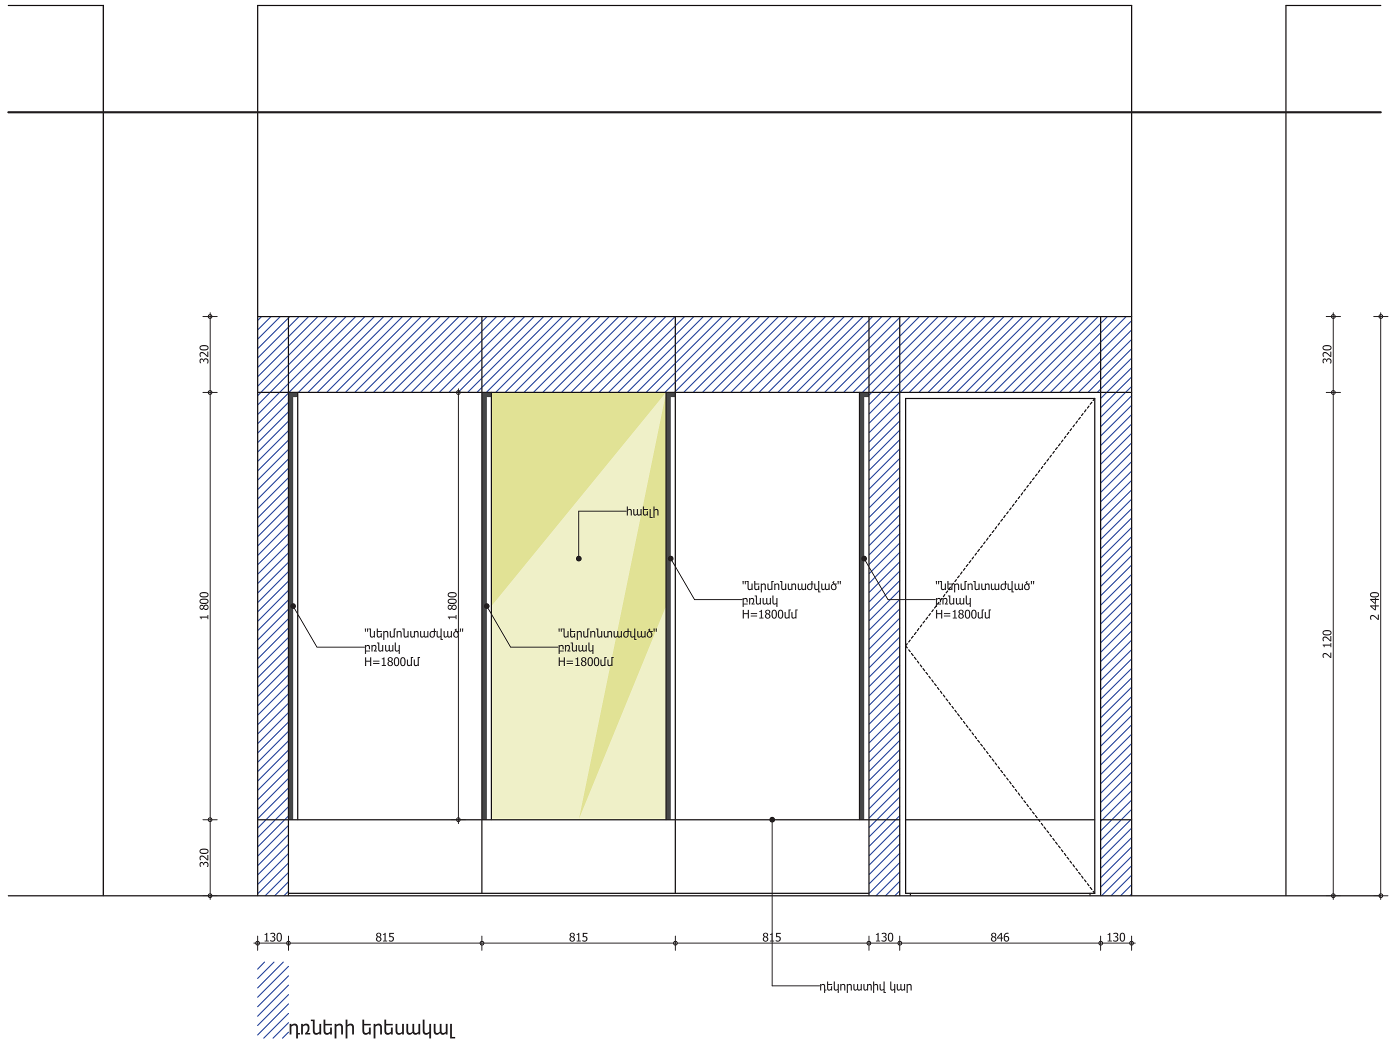
320
1 800
320
1 800
"Ներմոնտաժված"
բռնակ
H=1800մմ
"Ներմոնտաժված"
բռնակ
H=1800մմ
հայելի
"Ներմոնտաժված"
բռնակ
H=1800մմ
"Ներմոնտաժված"
բռնակ
H=1800մմ
320
2 120
2 440
130
815
815
815
130
846
130
դեկորատիվ կար

▨ դռների երեսակալ

architectural studio