


- Մեղան 800 X 2200
1. Խողովակ - 40 x 40 մմ - 4.4 գ մ
 2. Խողովակ - 30 x 30 մմ - 8.8 գ մ
 3. Թիթեր - b = 0.2 1.8 քմ



ԶՐՈՒՑԱՏԱՐԱՎԱՐ

- Մետաղական և փայտե տարրերի նախագիտ
- Զրուցարան 2.0 x 3.0 արտաքին չափերով
1. Խողովակ - 60 x 60 մմ - 9.5 գ մ
 2. Խողովակ - 40 x 40 մմ - 57 գ մ
 3. Խողովակ - 20 x 20 մմ - 46.5 գ մ
 4. Փայտե չորտուր - 25 x 40 - 64 գ մ/մ
 5. Պոփքար - 8.0 քմ

ՋՐՈՒՑԱՏԱՐԱՎԱՐԻ (3.0 x 4.0) ԳԻՍԹԵՐԻ ՊԱՏԱՎԱԳԻԾ







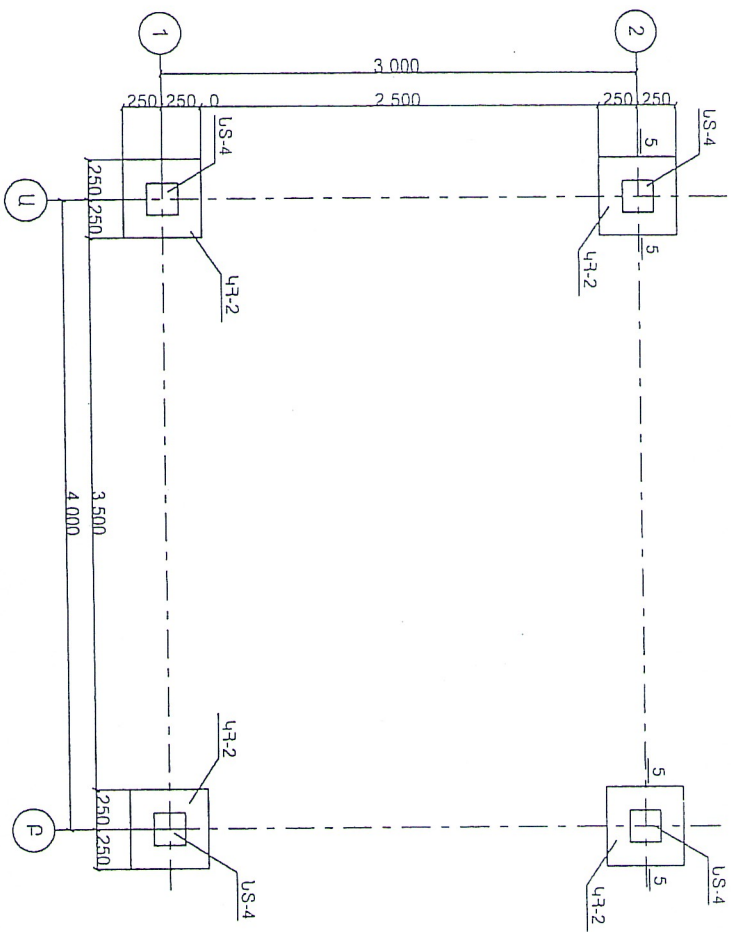







ՋՐՈՒՑԱՏԱՐԱՎԱՐԻ (2.0 x 3.0) ԳԻՍԹԵՐԻ ՊԱՏԱՎԱԳԻԾ

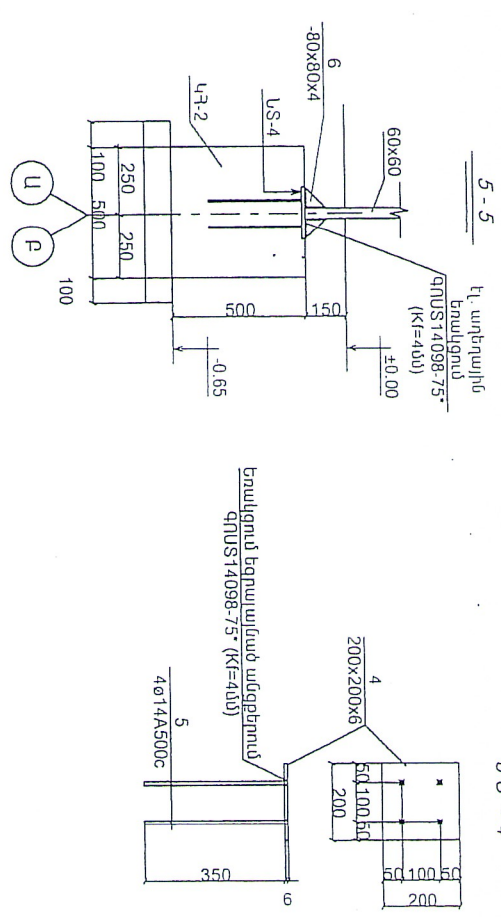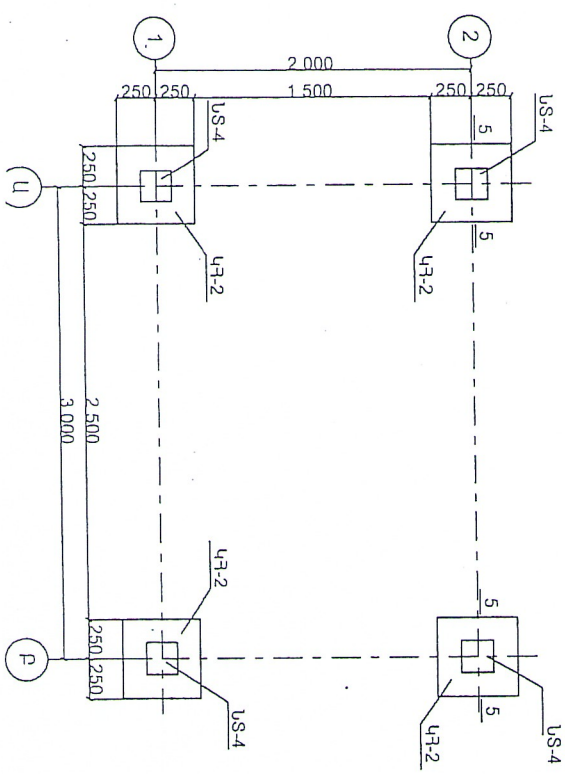

ԲԵՏՈՆԻ, ՄՈՐԱՆԻ ԵՎ ՄԵՏԱՂԱԿԱՆ ՏԱՐՐԵՐԻ ՄԱՍՆԱԳԻՐ

ՏԱՐՐԻ ՄԱՍԻՆԻՇԸ	ՆՇԱՆԱԿՈՒԹՅՈՒՆ	ՄԱՎԱՌՈՒՄ	ՏԱՐՐԻ ԴՆՈՒՄ	ԲԵՏՈՆԻ ԴԱՍ, ՑԱՎԱՆ (ԽՆ)	ՄՈՐԱՆԻ ԲԱՆԸ (ԿԳ)	ԸՆԴԱՆՆԵՐՆԸ
ԿԴ-2		ԿԵՏԱՅԱՏԱՐԱՎԱՐ (3.0x4.0, 2.0x3.0)	1	8	B20 V=0.13	V=1.0
US-4		ԿԵՏԱՅԻՊ ԽԻՆԵՔ	8			
		ՆԵՂՈՂՊ ՄԱՂՊ	1			
4	ՊՈՍ 5687-57*	200 x 200 x 6	1		1.9	15.2
5	ՊՈՍ 3760-98	Ø14A500C	4		1.7	13.8
6	ՊՈՍ 5687-57*	-80 x 80 x 4	32		6.4	6.4

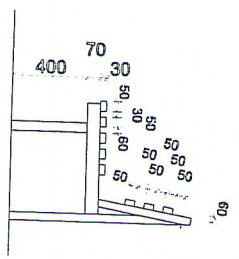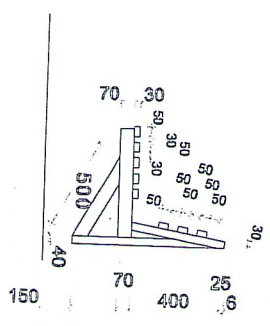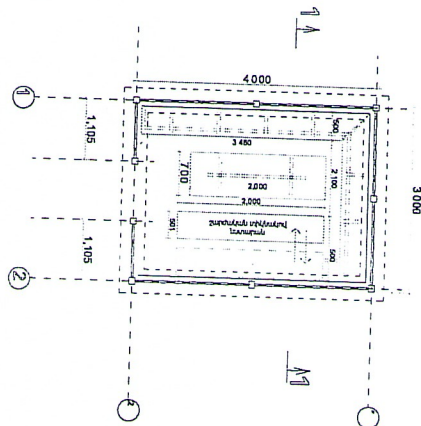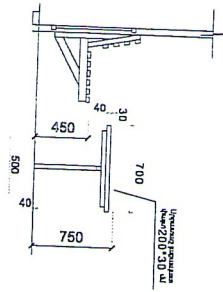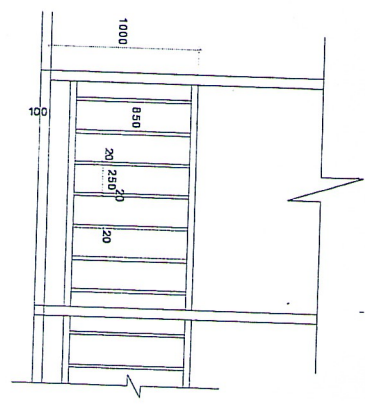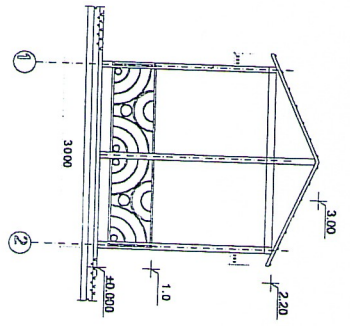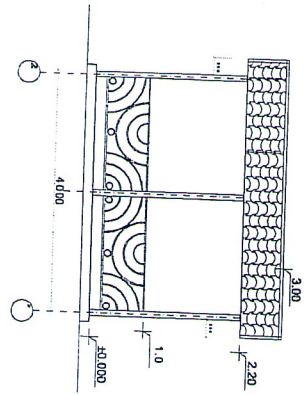

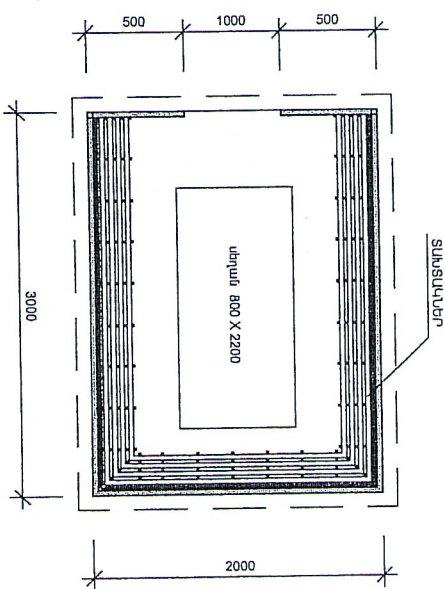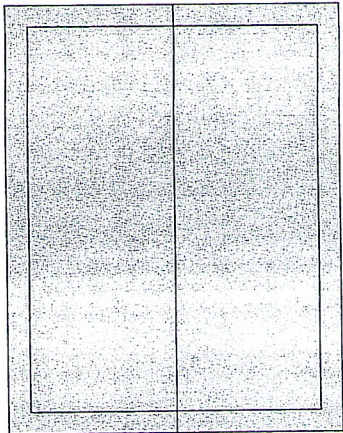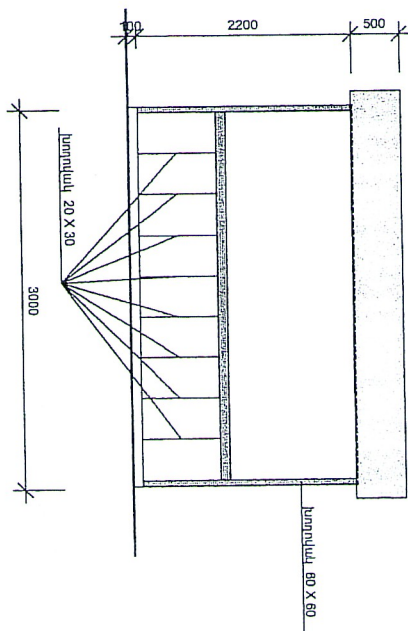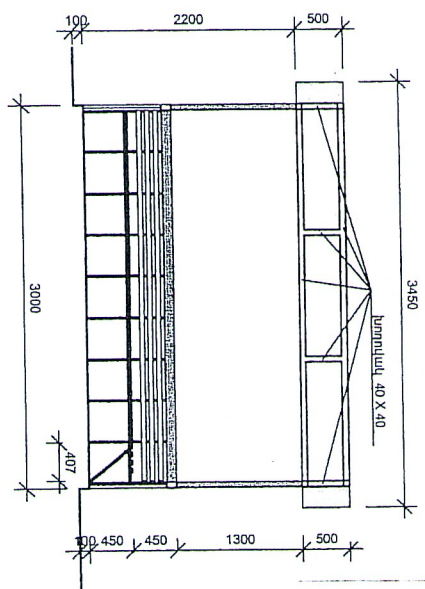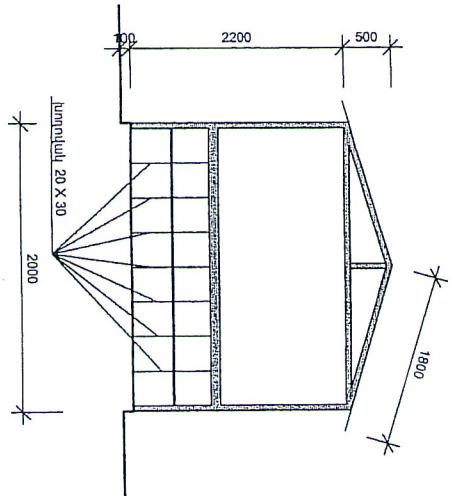


- Սեղան 800 X 2200
1. խողովակ - 40 x 40 մմ - 4,4 գ մ
 2. խողովակ - 30 x 30 մմ - 8,8 գ մ
 3. թիթեղ - b = 0,2 - 1,8 քմ



ԶՐՈՒՑԱՏԱՐԱԿԱՐ

- Մետաղական և փայտե տաղերի նախագիտ
- Զրուցարան 2.0 x 3.0 արտաքին չափերով
1. խողովակ - 60 x 60 մմ - 9,5 գ մ
 2. խողովակ - 40 x 40 մմ - 57 գ մ
 3. խողովակ - 20 x 20 մմ - 46,5 գ մ
 4. Փայտե չորտու - 25 x 40 - 64 գ մ/մ
 5. Պրոֆքար - 8,0 քմ

ՋՊՊԵՏԱՐԱՆԱԿԱՐԻ (3.0 x 4.0) ԳԻՍԵՐԻ ՉԱՏԱԿԱԳԻԾ

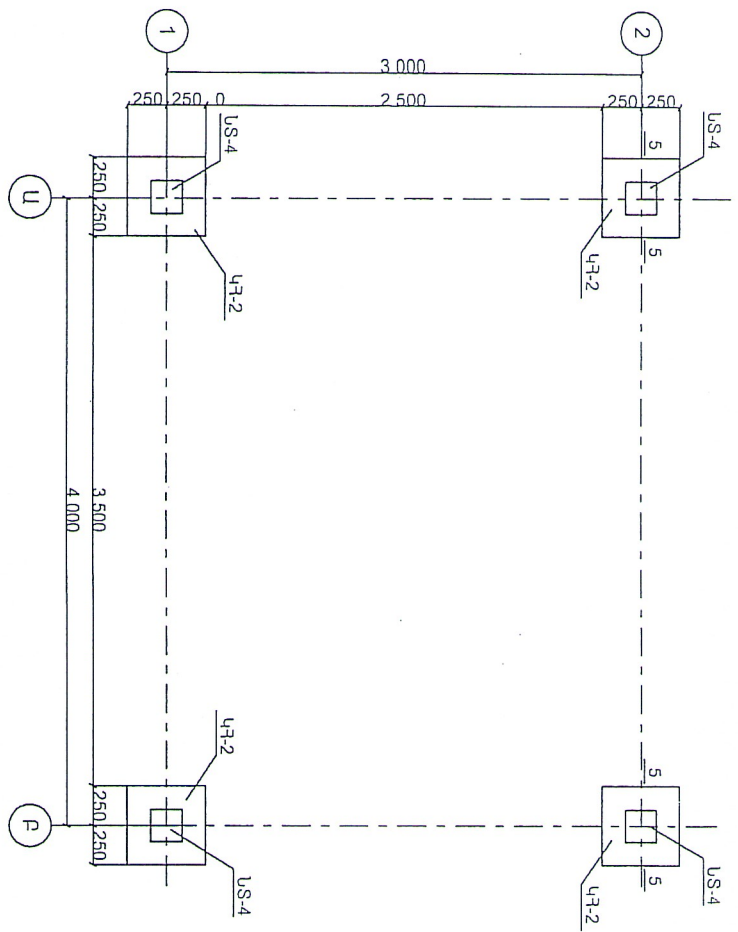


ՋՊՊԵՏԱՐԱՆԱԿԱՐԻ (2.0 x 3.0) ԳԻՍԵՐԻ ՉԱՏԱԿԱԳԻԾ

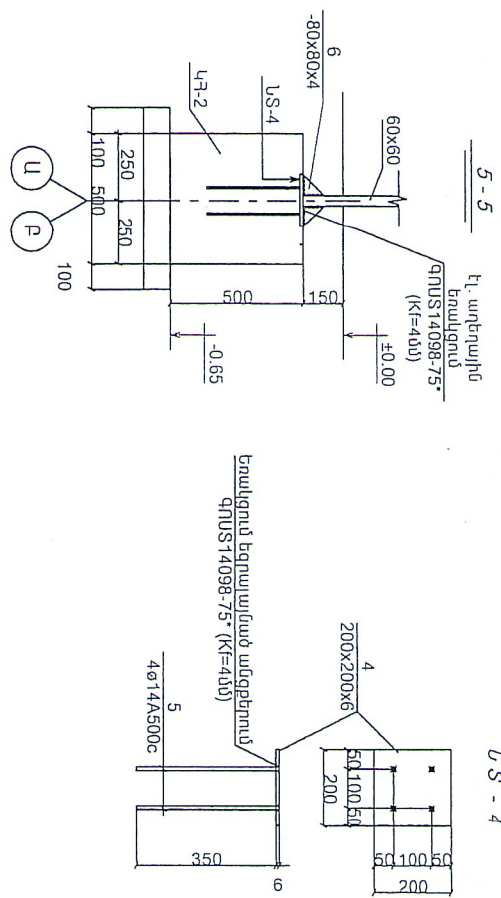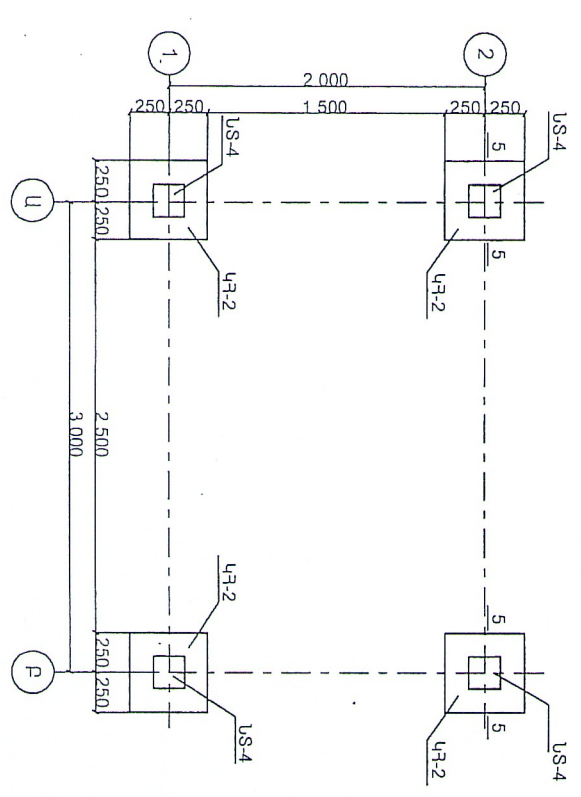

ԲԵՏՈՆԻ, ԱՐՐԱՆԻ ԵՎ ՄԵՏԱՂԱԿԱՆ ՏԱՐՐԵՐԻ ՄԱՍՆԱԳԻՐ



ՏԱՐՐԻ ՄԱՍԻՆԻՇԸ	ՆՇԱՆԱԿՈՒԹՅՈՒՆ	ԱՆՎԱՆՈՒՄ	ՏՊԵՐԱԿԱՆԱԿԱՐ (3.0x4.0, 2.0x3.0)	ՏՊԵՐԱԿԱՆԱԿԱՐ (3.0x4.0, 2.0x3.0)	ԲԵՏՈՆԻ ԴԱՍ, ՕՍԿԱՆ (ԽՆ)	ՍԱՐՐԱՆԻ ՔԱՆ (ԿԳ)	ԽՆԱՄԵՆԸ
ԿԴ-2		ԿԵՏԱՅԻՆ ԴԻԾԵ	8	B20 V=0.13	V=1.0		
US-4		ՆԵՐՈՒՅԻ ՍԱՐՐ	8				
4	ԳՊՍ 5681-57*	200 x 200 x 6	1	1.9	15.2		
5	ԳՊՍ 3760-98	Ø14A500C	4	1.7	13.8		
6	ԳՊՍ 5681-57*	-80 x 80 x 4	32	6.4	6.4		





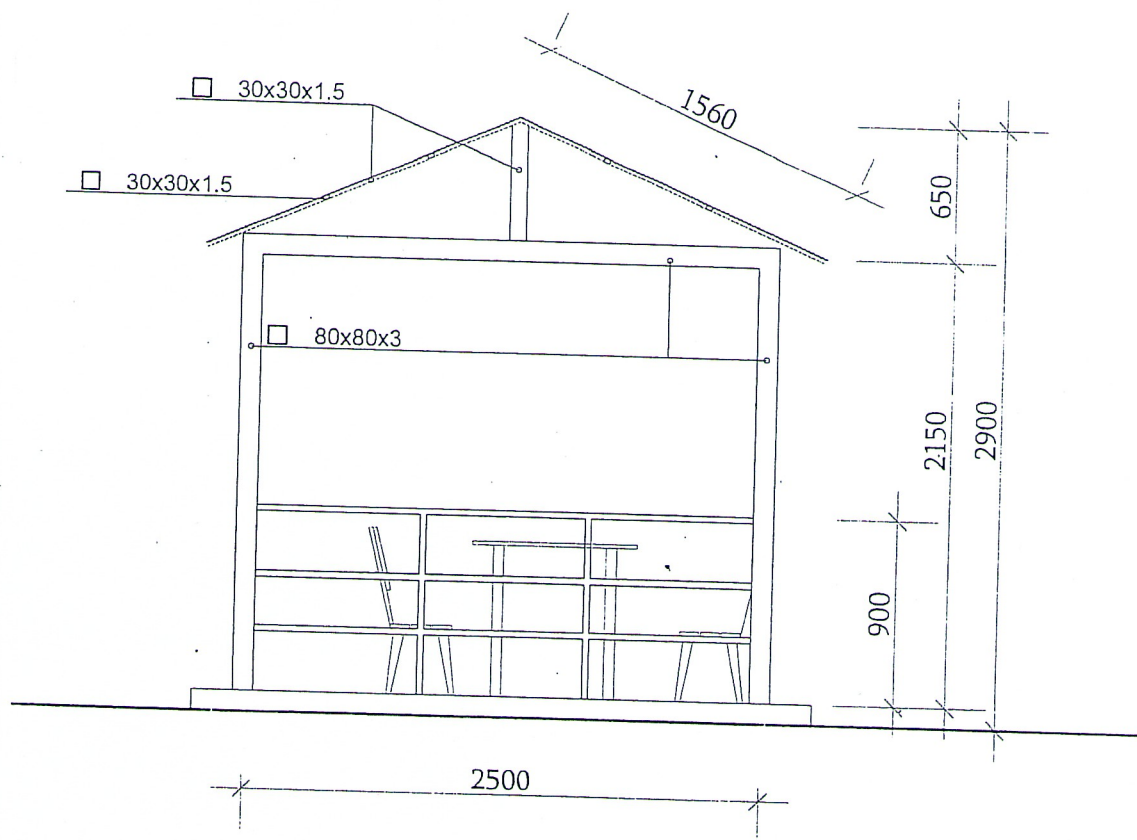










ԻՐԱԿԱՆԱՑՎՈՂ ԱՇԽԱՏԱՆՔՆԵՐԻ ԾԱՎԱԼՆԵՐ

В15 ՂԱՍԻ ԲԵՏՈՆԻՑ ԿԵՏԱՅԻՆ ՀԻՄՔԵՐԻՊԱՏՐԱՍՏՈՒՄ....	0.52խմ
ՆԵՐՂԻՐ ԷԼԵՄԵՆՏՆԵՐ.....	0.12տն
□ 80x80x3 (ԿԱՆԳՆԱԿՆԵՐ).....	0.1395տն
□ 80x80x3 (ՀԵԾԱՆԱՅԻՆ ՄԱՍ).....	0.182տն
□ 80x80x3 (ՏԱՆԻՔԱՅԻՆ ՄԱՍ).....	0.176տն
□ 30x30x1.5 (ԿԱՎԱՐԱՄԱԾ).....	0.03տն
□ 30x30x1.5 (ԲԱԶՐԻՔԱՃԱՂԵՐ).....	0.098տն
ԳՈՒՆԱՎՈՐ ՑԻՆԿԱՊԱՏ ՊՐՈՖԻԼԱՎՈՐ ԹԻԹԵՂ.....	19.0ք.մ
ՄԵՏԱՂԱԿԱՆ ՆՍՏԱՐԱՆ ՓԱՅՏԵ ՆՍՏԱՏԵՂԵՐՈՎ (2 հառ).....	380x40սմ
ՄԵՏԱՂԱԿԱՆ ՍԵՂԱՆ (1 հառ).....	380x80սմ
ԶՐՈՒՑԱՏԱՂԱԿԱՐԻ ՄԵՏԱՂԱԿԱՆ ՄԱՍԵՐԻ 2 ՇԵՐՏ	
ՅՈՒՂԱՆԵՐԿՈՒՄ.....	46քմ

ՋՐՈՒՑԱՏԱՂԱՎԱՐ Մ 1:50

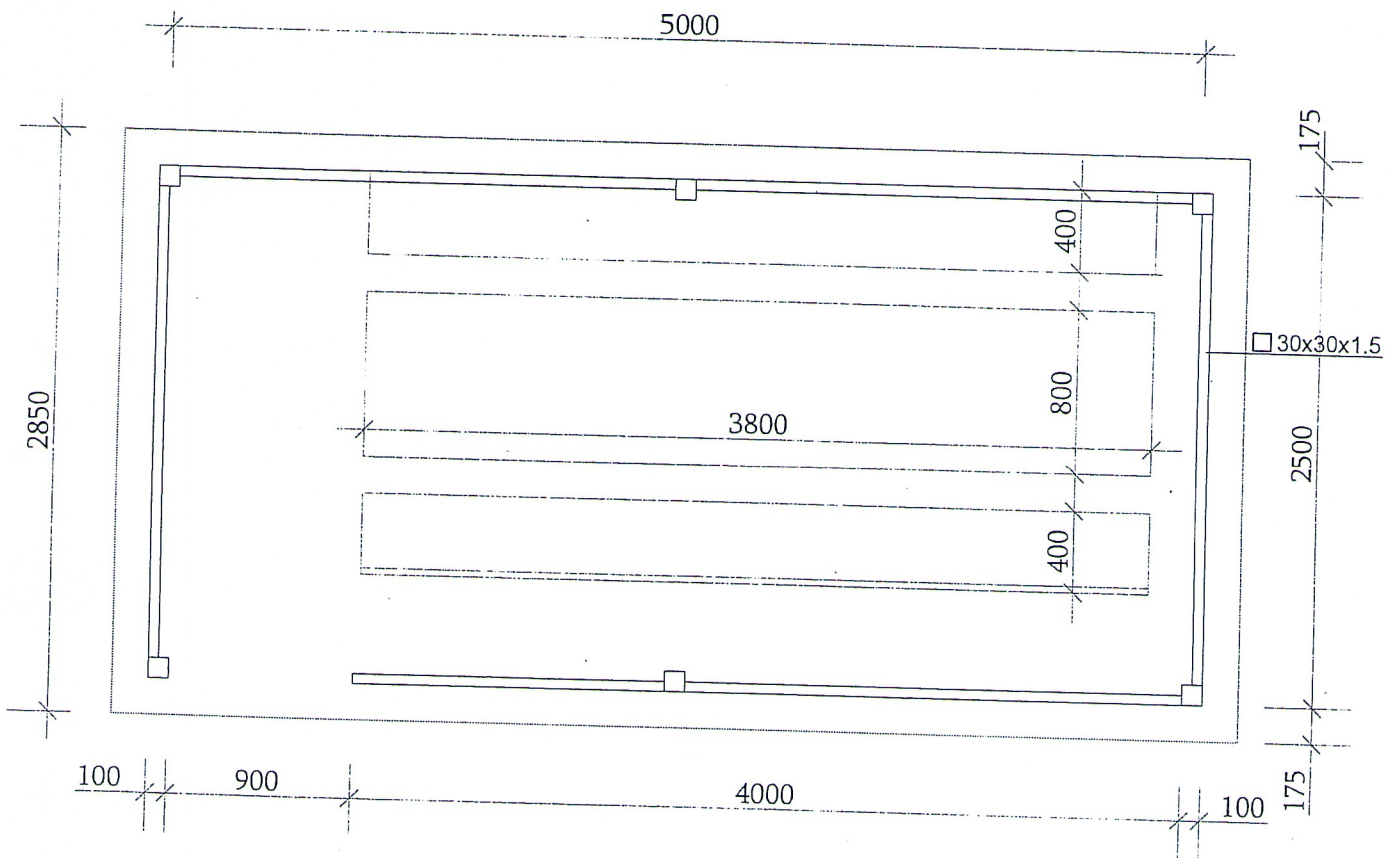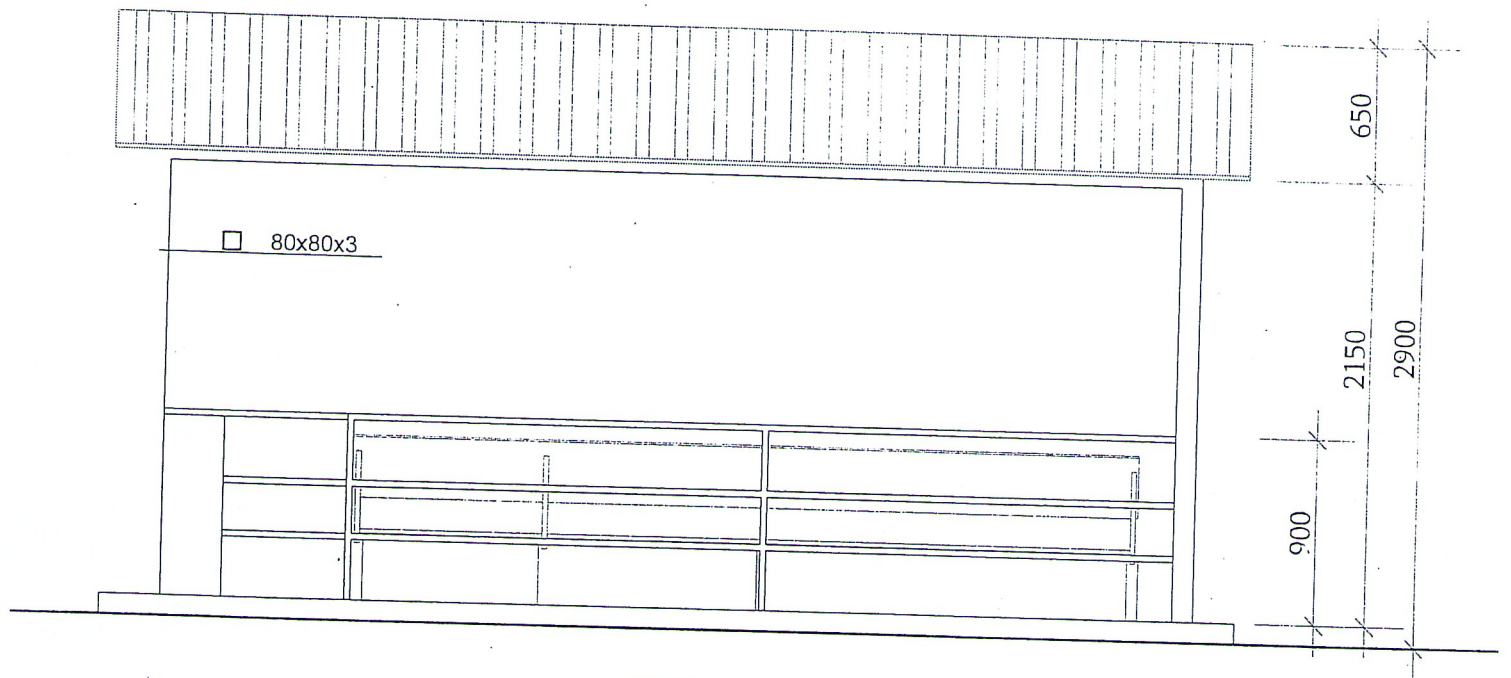

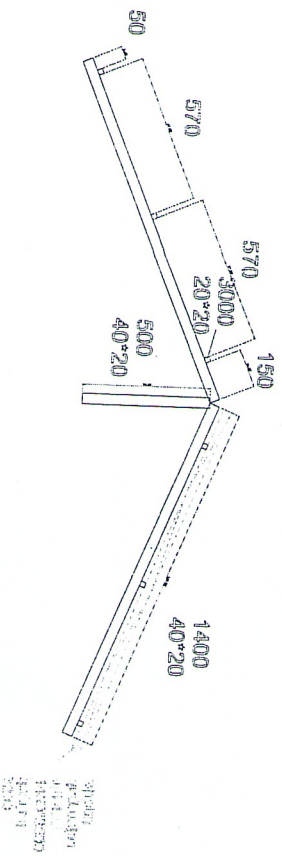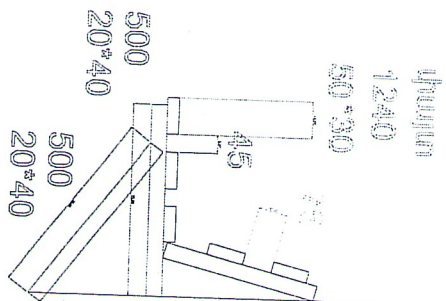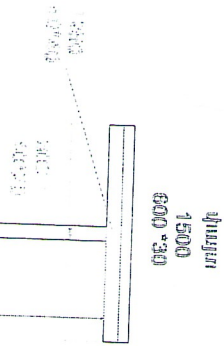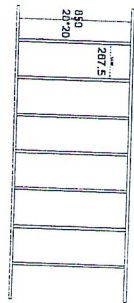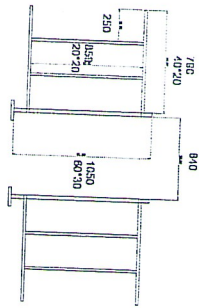

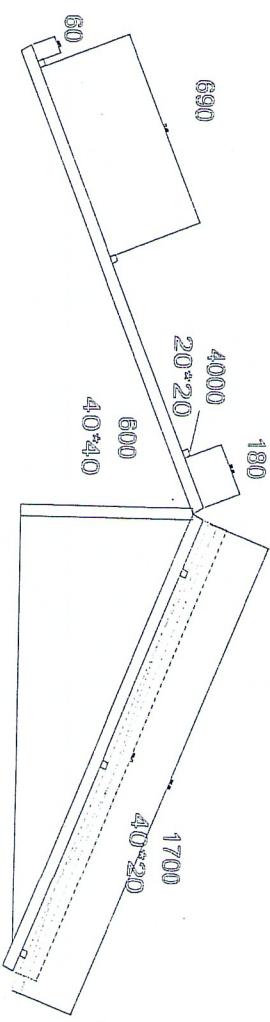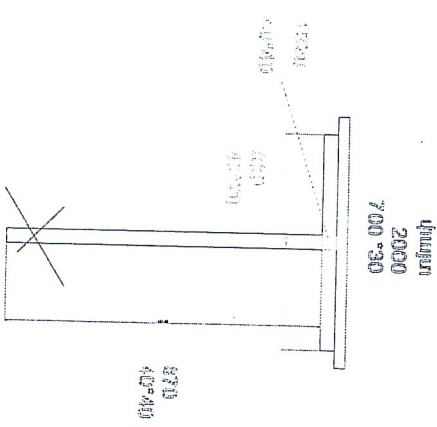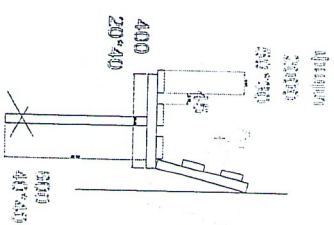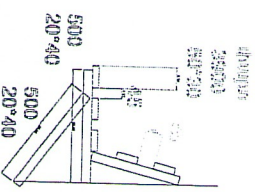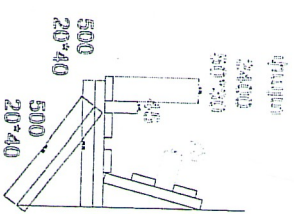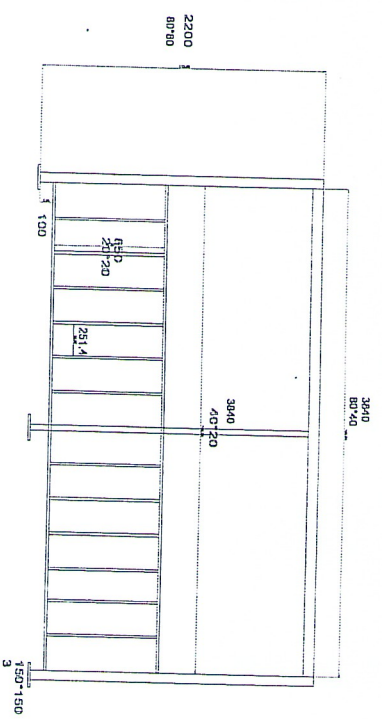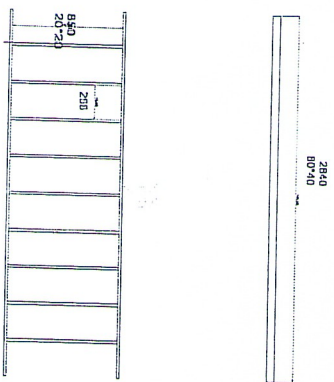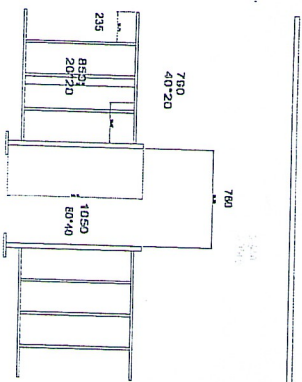

С. 88
7. 01.01
1. 01.01
1. 01.01
1. 01.01



